


Tauragės apskrities Šilalės r. savivaldybės Džiaugėnų k., Pajūrio kadastro vietovės žemės sklypo

kadastro Nr.8750/0001:

PERTVARKIMO (FORMAVIMO) PROJEKTAS M 1: 500

Formuojamo sklypo plotas 3844 m²

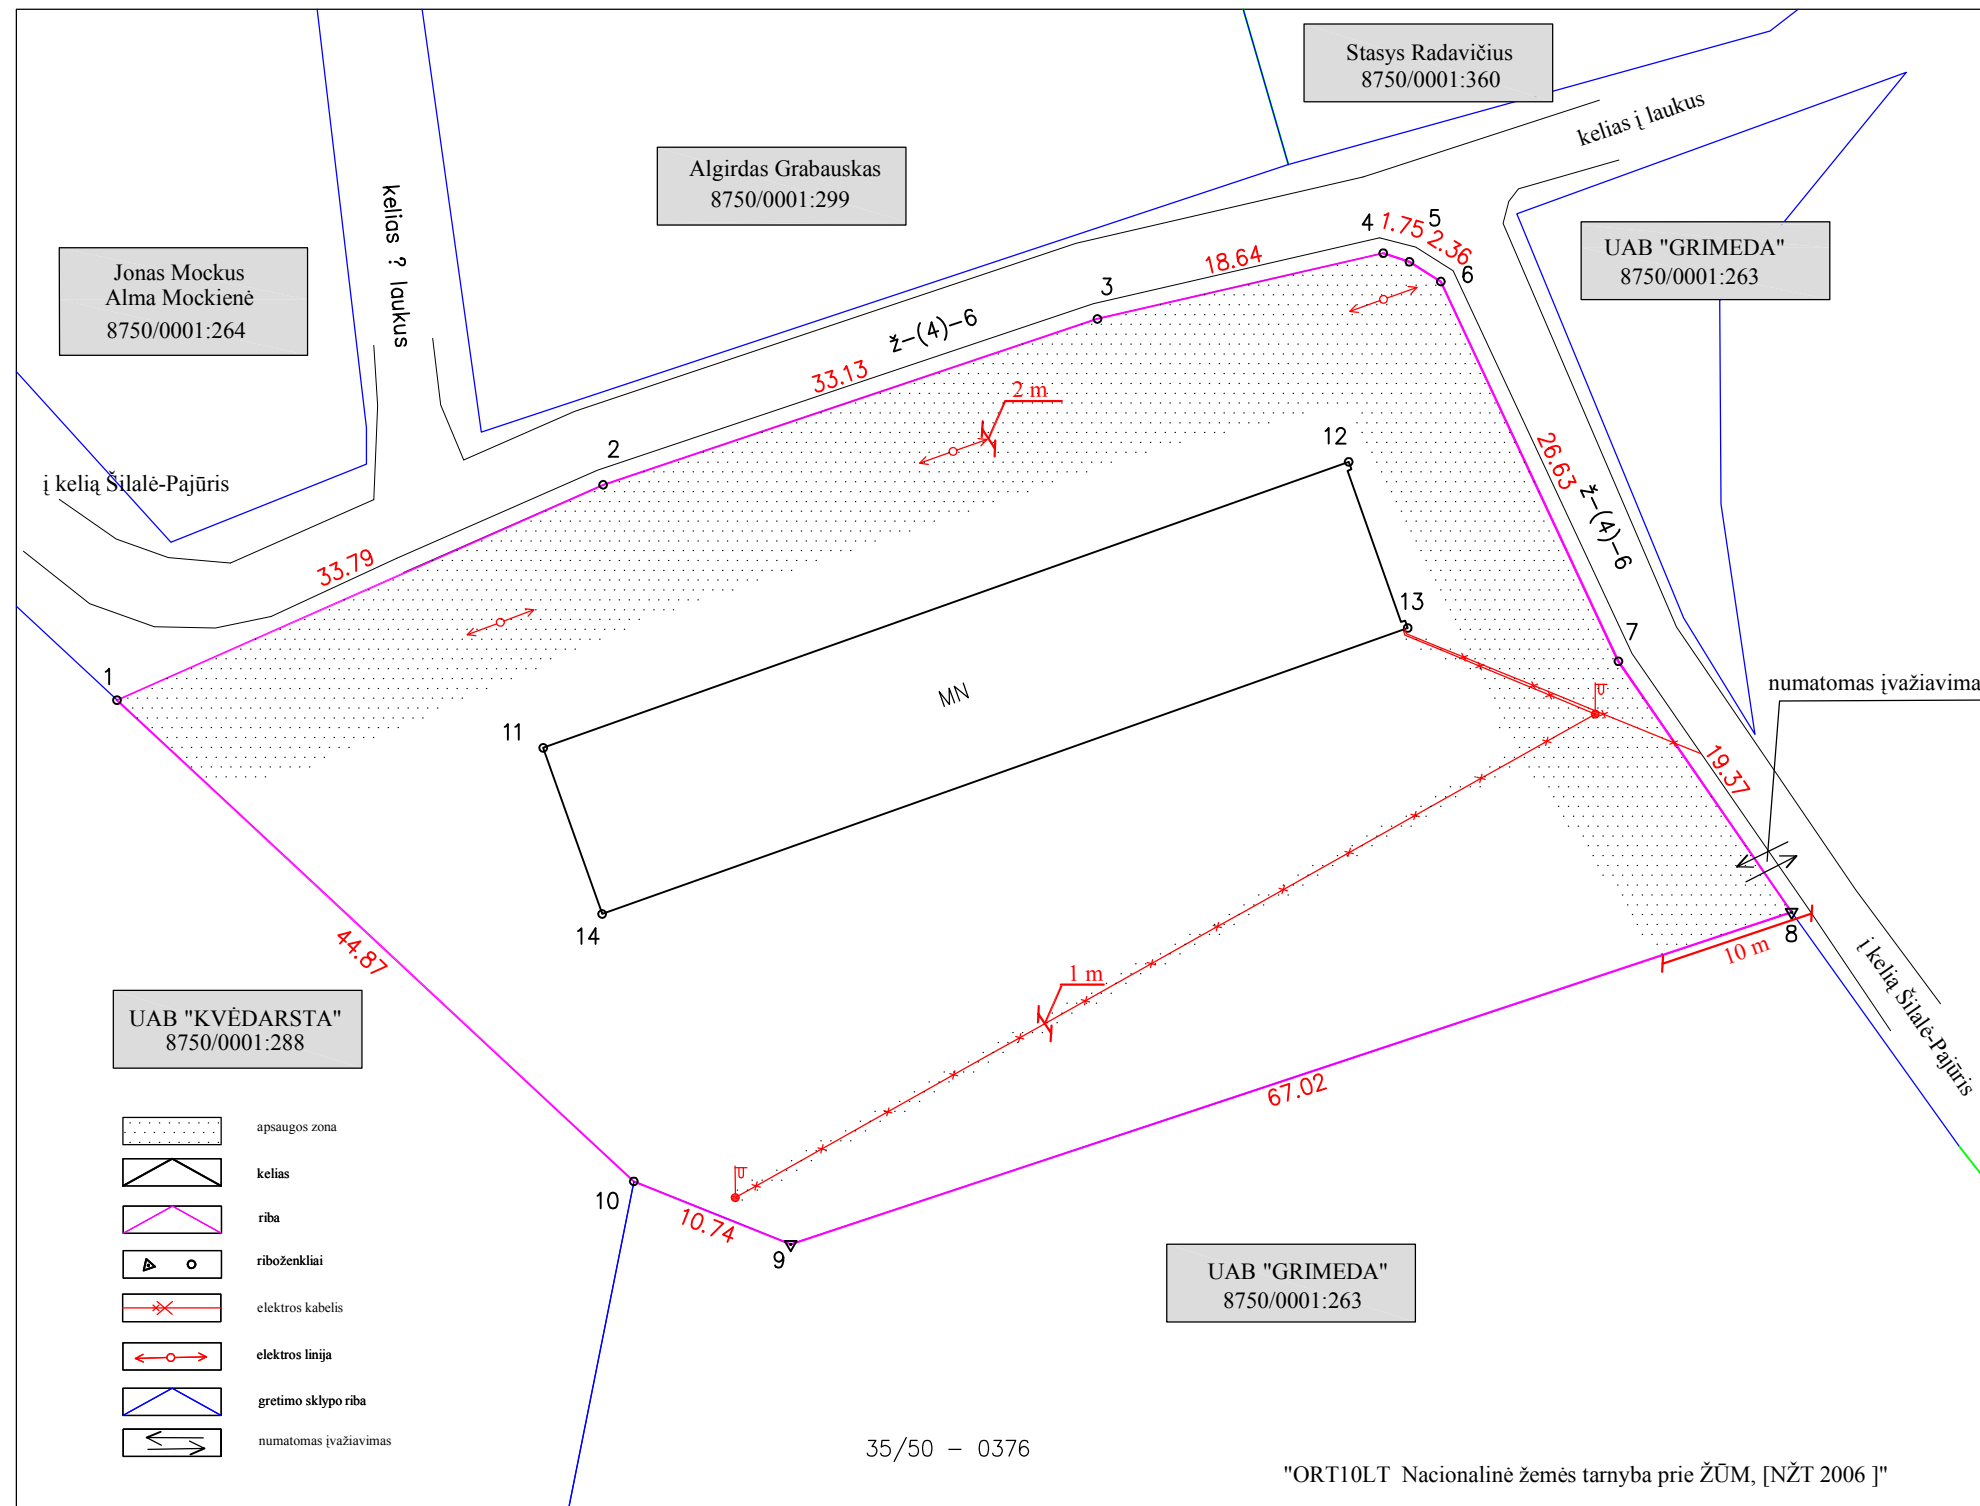

Kadastras:	vietovė?	Pajūrio				blokas				sklypas				
	žemės sklypo kadastr. Nr.	8	7	5	0	0	0	0	0	1				

Gatvė, namo Nr.	-
Kaimas (miestelis)	Džiaugėnų
Seniūnija	Pajūrio
Miestas (rajonas)	Šilalės
Apskritis	Tauragės

Gretimybė	Gretimo žemės sklypo kadastr. Nr.	Sutinku neprieštarauju
1-8	Bendro naudojimo kelias	
8-10	8750/0001:263 UAB "Grimeda"	
10-1	8750/0001:288 UAB "Kvėdastra"	

DUOMENYS APIE ŽEMĖS NAUDOJIMO APRIBOJIMUS

Eil. Nr.	kodas	Apribojimai	Žemės plotas, m ²
1	0020	II-kelių linijų apsaugos zona 10 m. pl.	1111
2	0261	VI-0.4 kv elektros oro linijų apsaugos zona 2 m. pl.	171
3	0261	VI- elektros kabelio apsaugos zona 1 m. pl.	97

UAB "Grimeda" (vardas, pavardė) (parašas) (data)

Šilalės rajono savivaldybės administracijos Investicijų ir statybos skyriaus vyr. architektas:
Stasys Kruša (vardas, pavardė) (parašas) (data)

Šilalės rajono žemėtvarkos skyriaus vedėjas (a) :
..... (vardas, pavardė) (parašas) (data)

UAB "Rolvita"

LICENCIJOS NR. 1R-ŽF-346

Pareigos	Parašas	Vardas, pavardė	Data
Direktorius		Rolandas Balčius	2010-10
Proj. autorius		Rolandas Balčius	2010-10

Žemės naudmenų eksplikacija												
Žemės ūkio naudmenos				Kita žemė				nusausinta žemė				
iš viso	ariama	sodai	pievos	miškai	keliai	užstatyta teritorija	vandenys		želdiniai	pelkės	pažeista	nenaud.
0,3239	0,3239	-	-	-	-	0,0605	-	-	-	-	-	-