


TERITORIJOS TVARKYMO IR NAUDOJIMO REŽIMO REIKALAVIMAI:

- | | | |
|---|---|--|
| 1 | 2 | 1 - PAGRINDINĖ TIKSLINĖ ŽEMĖS NAUDOJIMO PASKIRTIS:
- KITOS PASKIRTIES ŽEMĖ |
| 3 | 4 | K - KOMERCINĖS PASKIRTIES OBJEKTŲ TERITORIJOS
K1 - PREKYBOS, PASLAUGŲ IR PRAMOGŲ OBJEKTŲ STATYBOS |
| | | 2 - PASTATŲ AUKŠTINGUMAS |
| | | 3 - UŽSTATYMO TANKUMAS |
| | | 4 - UŽSTATYMO INTENSIVUMAS |

1 - SKLYPO NUMERIS
9000 - SKLYPO PLOTAS KV. M

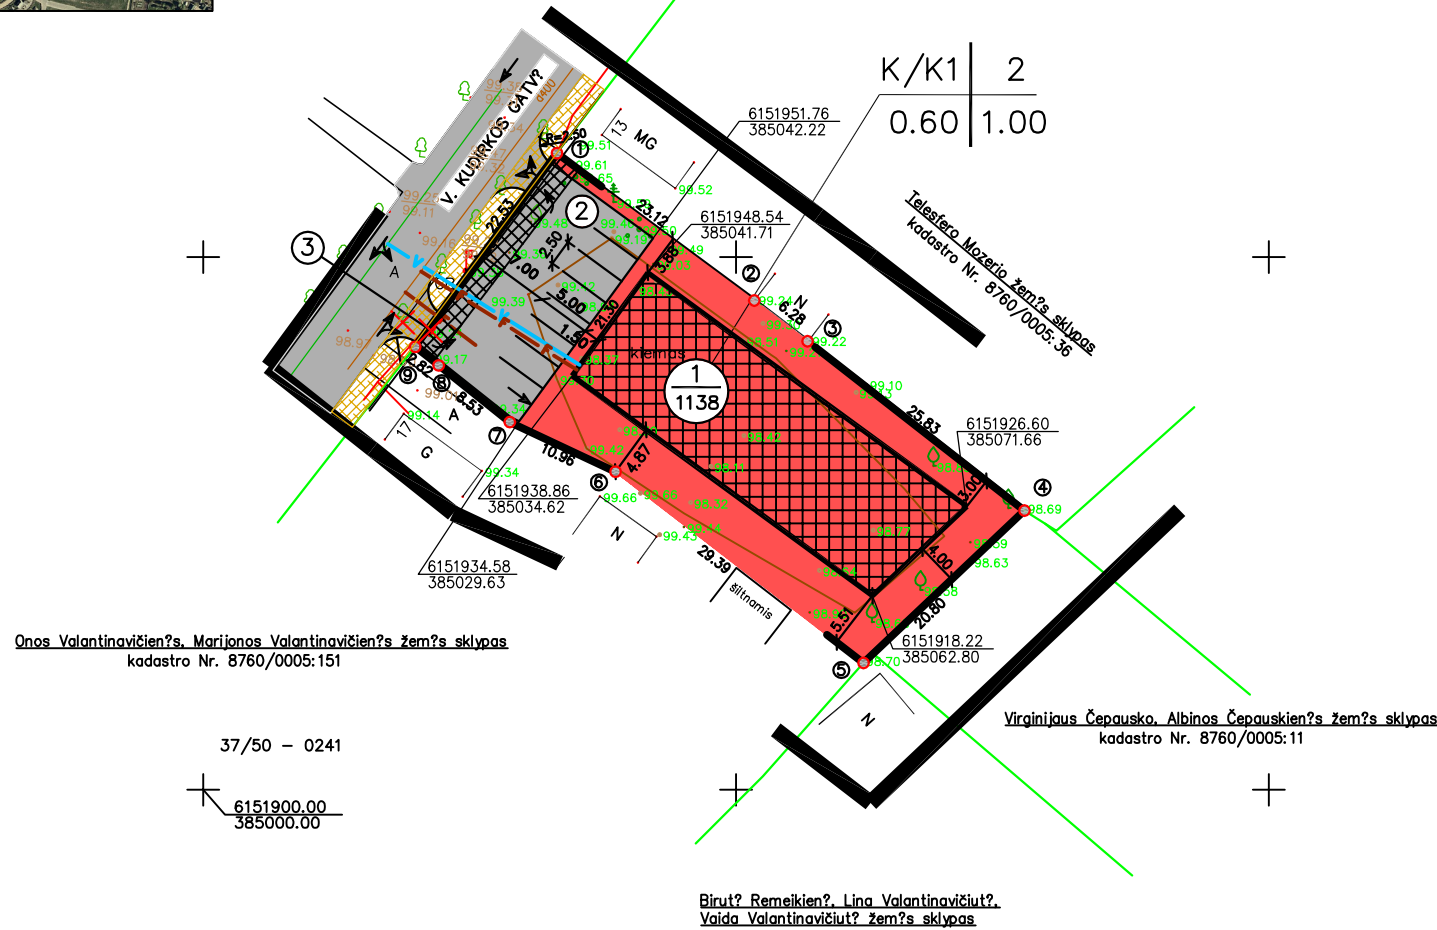

Onos Valantinavičienės, Marijonos Valantinavičienės žemės sklypas
kadastro Nr. 8760/0005:151

37/50 - 0241


6151900.00
385000.00

Birutė Remeikienė, Lina Valantinavičiūtė,
Vaida Valantinavičiūtė žemės sklypas

DETALIOJO PLANO TERITORIJOS TVARKYMO REŽIMO PAGRINDINIŲ SPRENDINIŲ APRAŠAMOJI LENTELĖ

Sklypo Nr. plane	Sklypo kampų pažymėjimas plane	Sklypo kampų koordinatės LKS 1994 koordinacių sistemoje		Sklypo plotas, kv. m	Privalomieji reikalavimai				Kiti reikalavimai			
		X (m)	Y (m)		Žemės sklypo naudojimo būdas ir pobūdis	Statinių aukštis skaičius	Užstatymo tankis	Užstatymo intensyvumas	Statinio aukščio altitudo, m	Statinio aukštis nuo žemės paviršiaus, m	Statinio aukštis iki karnizo	Papildomų veiklos apribojimų, servitūtų trumpas aprašymas
1		6151959.75	385033.19	1138	Būdas: komercinės paskirties objektų teritorijos (K); Pobūdis: prekybos, paslaugų ir pramogų objektų statybos (K1).	2	0.60	1.00	107.40	8	-	1. Ryšių linijų apsaugos zonos, plotas - 54 kv. m; VI. Elektros linijų apsaugos zonos - 21 kv. m; XLIX. Butinių nuotekų tinklų ir inžinerinių apsaugos zonos, plotas - 30 - kv. m.
2		6151945.92	385051.71									
3		6151942.10	385056.70									
4		6151926.21	385077.06									
5		6151911.91	385061.96									
6		6151929.85	385038.68									
7		6151934.51	385028.76									
8		6151939.83	385022.09									
9		6151941.58	385019.88									

SUTARTINIAI ŽENKLAI:

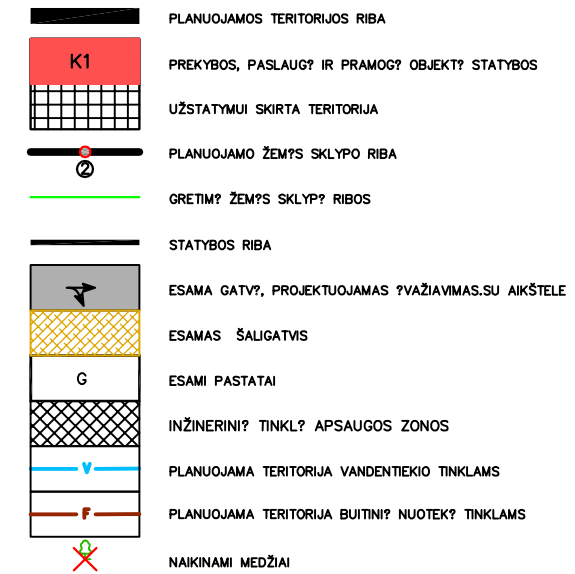

DETALIOJO PLANO SPRENDINIAMS NEPRIEĖTARAUJU:

PLANAVIMO ORGANIZATORIAUS FUNKCIJŲ PERĖMĖJAS _____ (vardas, pavardė parašas)

KAIMYNIŲ ŽEMĖS SKLYPŲ VALDYTOJAI (NAUDOTOJAI) _____

PLANUOJAMA TERITORIJA:

ŽEMĖS SKLYPAS (KADASTRO NR. 8760/0005:129) V. KUDIRKOS G. 15, DILALĖJE.

SPRENDINIAI:

- KEIČIAMAS ŽEMĖS SKLYPO (KADASTRO NR. 8760/0005:129, TARP TADKŲ 1-2-3-4-5-6-7-8-9-1, PLOTAS 1265 KV. M) NAUDOJIMO BŪDAS ĮD GYVENAMOSIOS TERITORIJOS (G) Į KOMERCINĖS PASKIRTIES OBJEKTŲ TERITORIJĄ (K), NUSTATANT ŽEMĖS SKLYPO NAUDOJIMO POBŪDĄ - PREKYBOS, PASLAUGŲ IR PRAMOGŲ OBJEKTŲ STATYBOS (K1).

PASTABOS:

- DETALIOJO PLANO GALIOJIMO RIBA SUTAMPA SU PROJEKTUOJAMO SKLYPO RIBOMIS.
- PROJEKTUOJAMAM ŽEMĖS SKLYPUI TAIKOMOS "SPECIALIOSIOS ŽEMĖS IR MIŠKO NAUDOJIMO SŖLYGOS", VADOVAUJANTIS LRV 1992 M GEGUTĖS 12 D. NUTARIMU NR. 343 IR DALINIAIS JO PAKETIMAIS:
 - RYDIRI LINIJŲ APSAUGOS ZONOS - PO 2 METRUS ABIPUS POTEMINIO KABELIO TRASOS;
 - ELEKTROS LINIJŲ APSAUGOS ZONOS - PO 1 METRŲ ABIPUS POTEMINĖS ELEKTROS TIEKIMO LINIJOS KRADTINIŲ KABELIŲ;
 - XLIX VANDENTIEKIO, LIETAUS, BUITINIŲ NUOTEKŲ TINKLŲ IR ĄRENGINIŲ APSAUGOS ZONOS - PO 5 METRUS NUO VAMZDYNŲ ADIES.
- ŽEMĖS SKLYPE PLANUOJAMŲ STATYTI STATINIŲ INŽINERINIAI TINKLAJ JUNGIAMSI PRIE MIESTO INŽINERINIŲ TINKLŲ NUSTATYTA TVARKA, ATLIKUS PROJEKTAVIMO IR STATYBOS DARBUS;
- PLANUOJAMO ŽEMĖS SKLYPO SAVININKAS NUSTATYTA TVARKA SAVO LĖDOMIS PRIED PRADĖDAMAS VYKDYTI STATYBOS DARBUS ĮDKELIA ANT PROJEKTUOJAMO ĄVAŽIAVIMO ESAMŲ ELEKTROS SPINTŲ (3).

OBJEKTŲ EKSPLIKACIJA:

- ŽEMĖS SKLYPAS V. KUDIRKOS G. 15;
- PROJEKTUOJAMAS ĮVAŽIAVIMAS (ISVAŽIAVIMAS) SU 7 VIETŲ AUTOMOBILIŲ STOVĖJIMO AIKŠTELE;

DETALIOJO PLANO ORGANIZATORIUS	JONAS ELVIKIS			NIDO ELVIKIO IR VAIDOS ELVIKIENĖS ŽEMĖS SKLYPO (KADASTRO NR. 8760/0005:129), ESANČIO ŠILALĖS MIESTE, V. KUDIRKOS G. 15, DETALUS PLANAS.			
DETALIOJO PLANO RENGEJAS	UAB "TAURAGĖS PLANAS" [MONĖS KODAS 300660721]			TERITORIJOS TVARKYMO IR NAUDOJIMO REŽIMO BRĖŽINYS			
PROJEKTO VADOVAS	R. SĄBECKIENĖ		ATESTATAS NR. 14805	ŽYMĖJIMAS	DP-07-14		
PLANO SUDARĖ	V. GUSTYS			MASTELIS	STADIJA	LAPAS	LAPŲ SK.
				M 1:500	DP	1	1