


Šilalės rajono savivaldybės administracijos
direktoriaus 2012 m. rugpjūčio mėn. 11 d.
Įsakymo Nr. RAJ-11-1153

1 priedas.

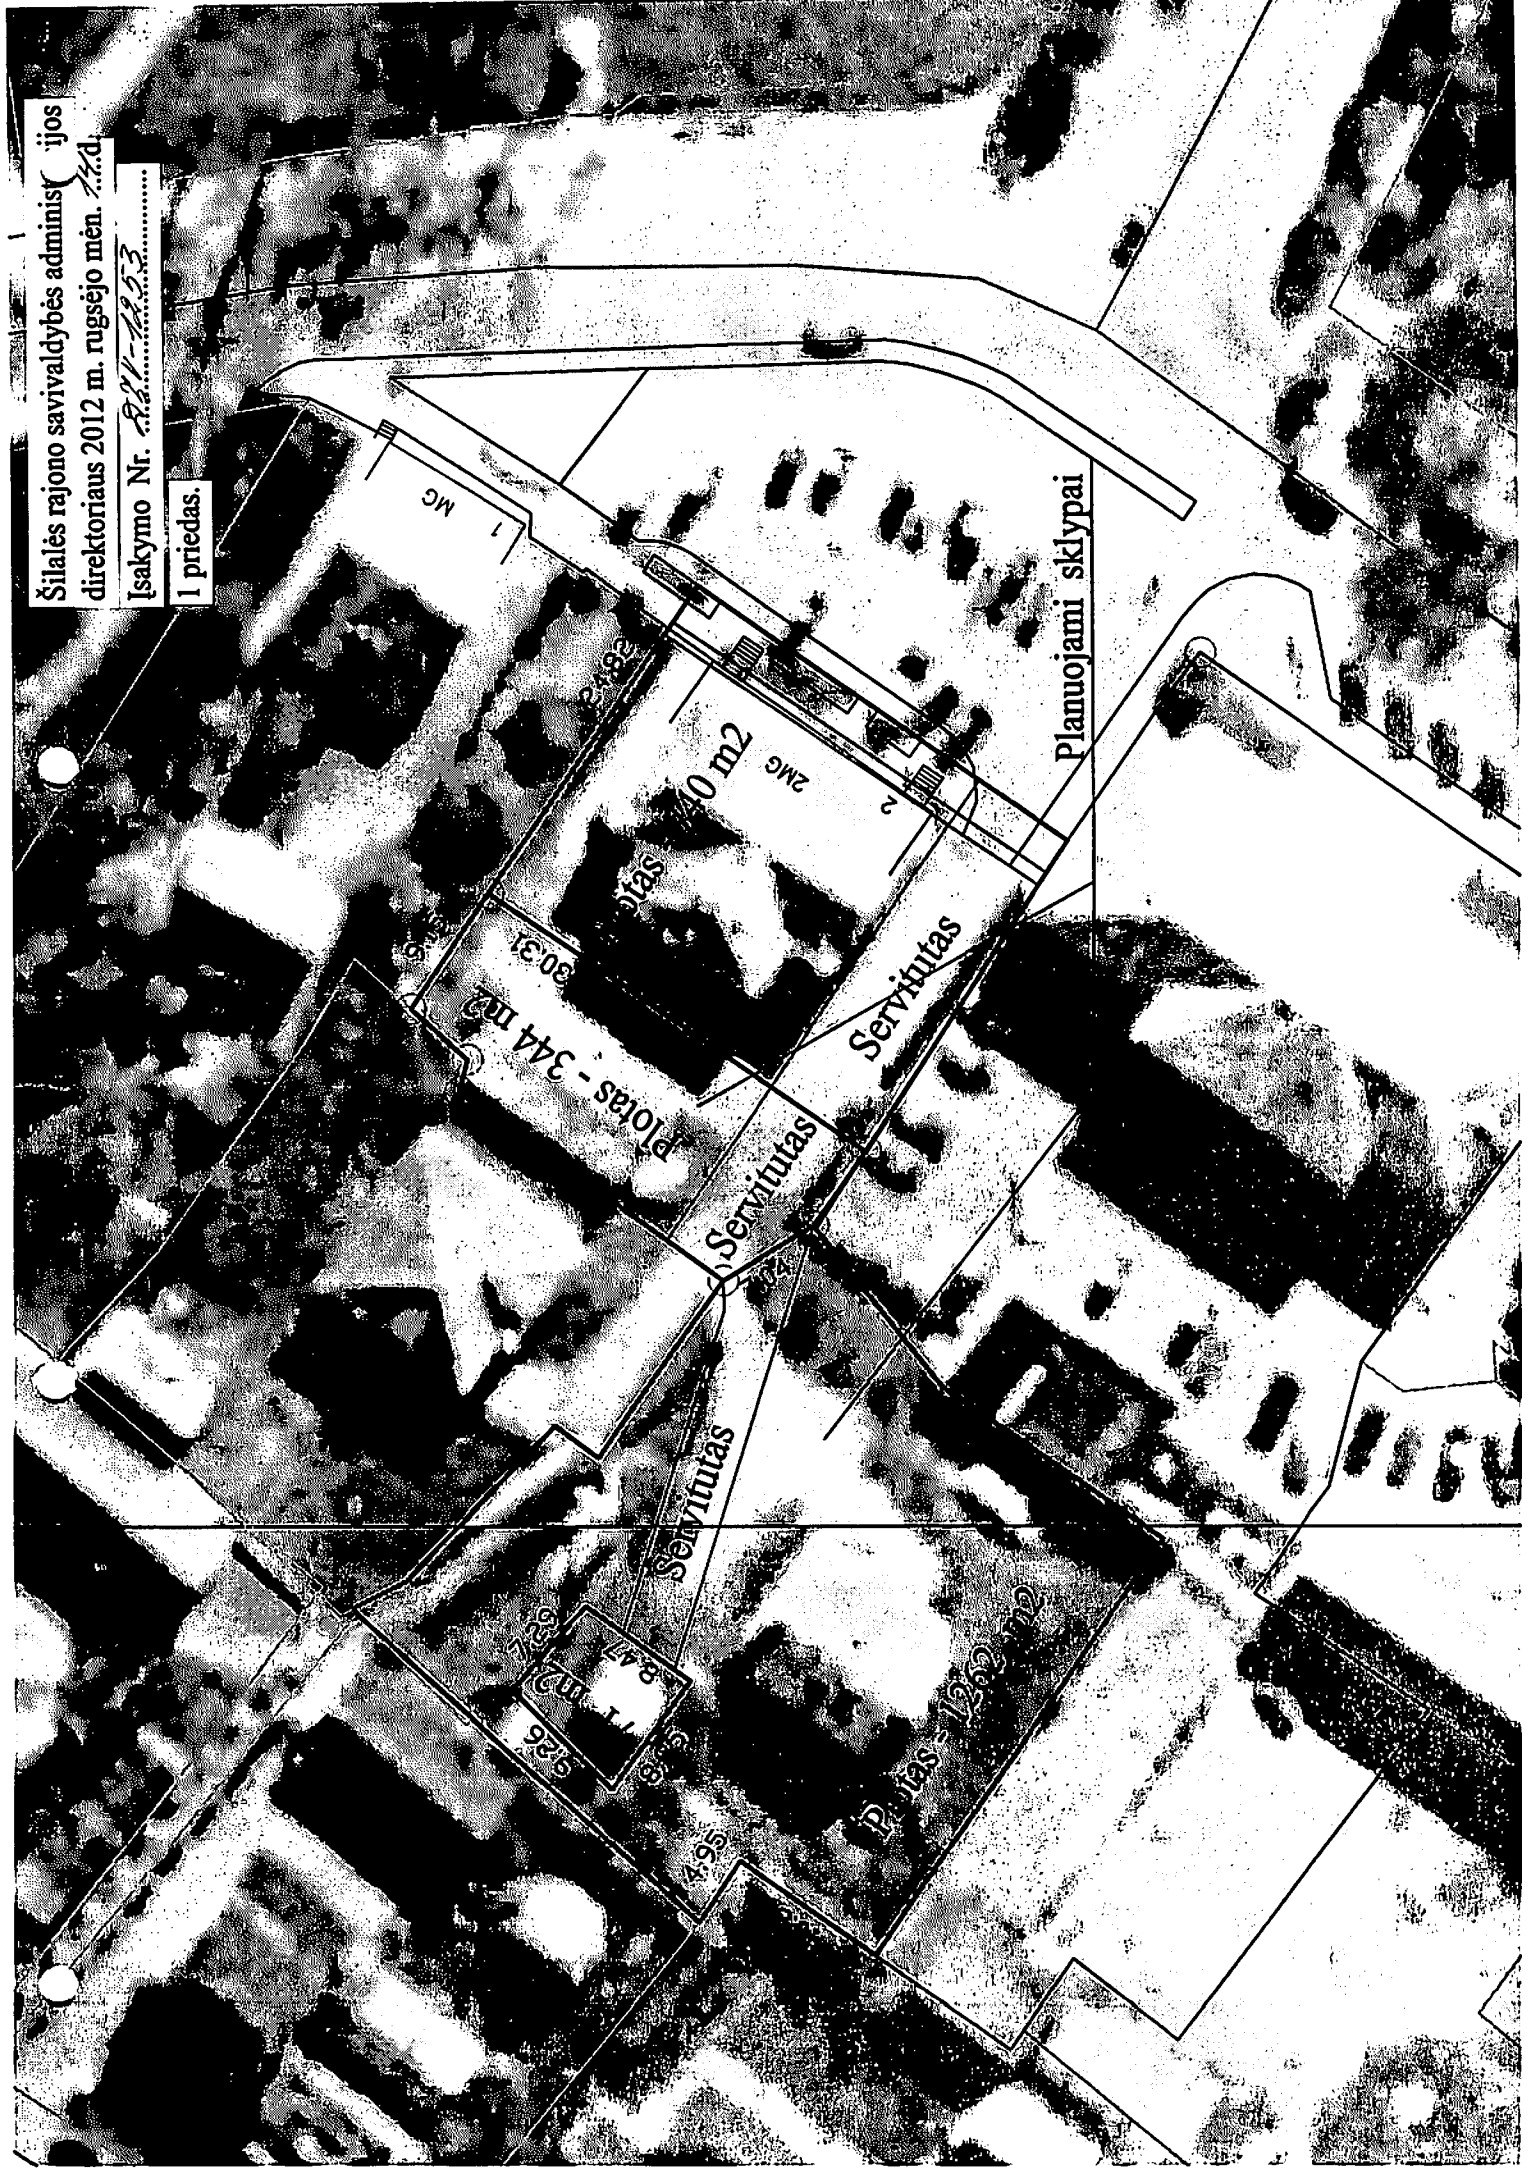

1 MG

Plotas - 40 m2

Plotas - 344 m2

Servitutas

Servitutas

Servitutas

Plotas - 1202 m2

Plotas - 111 m2

Planuojami sklypai