
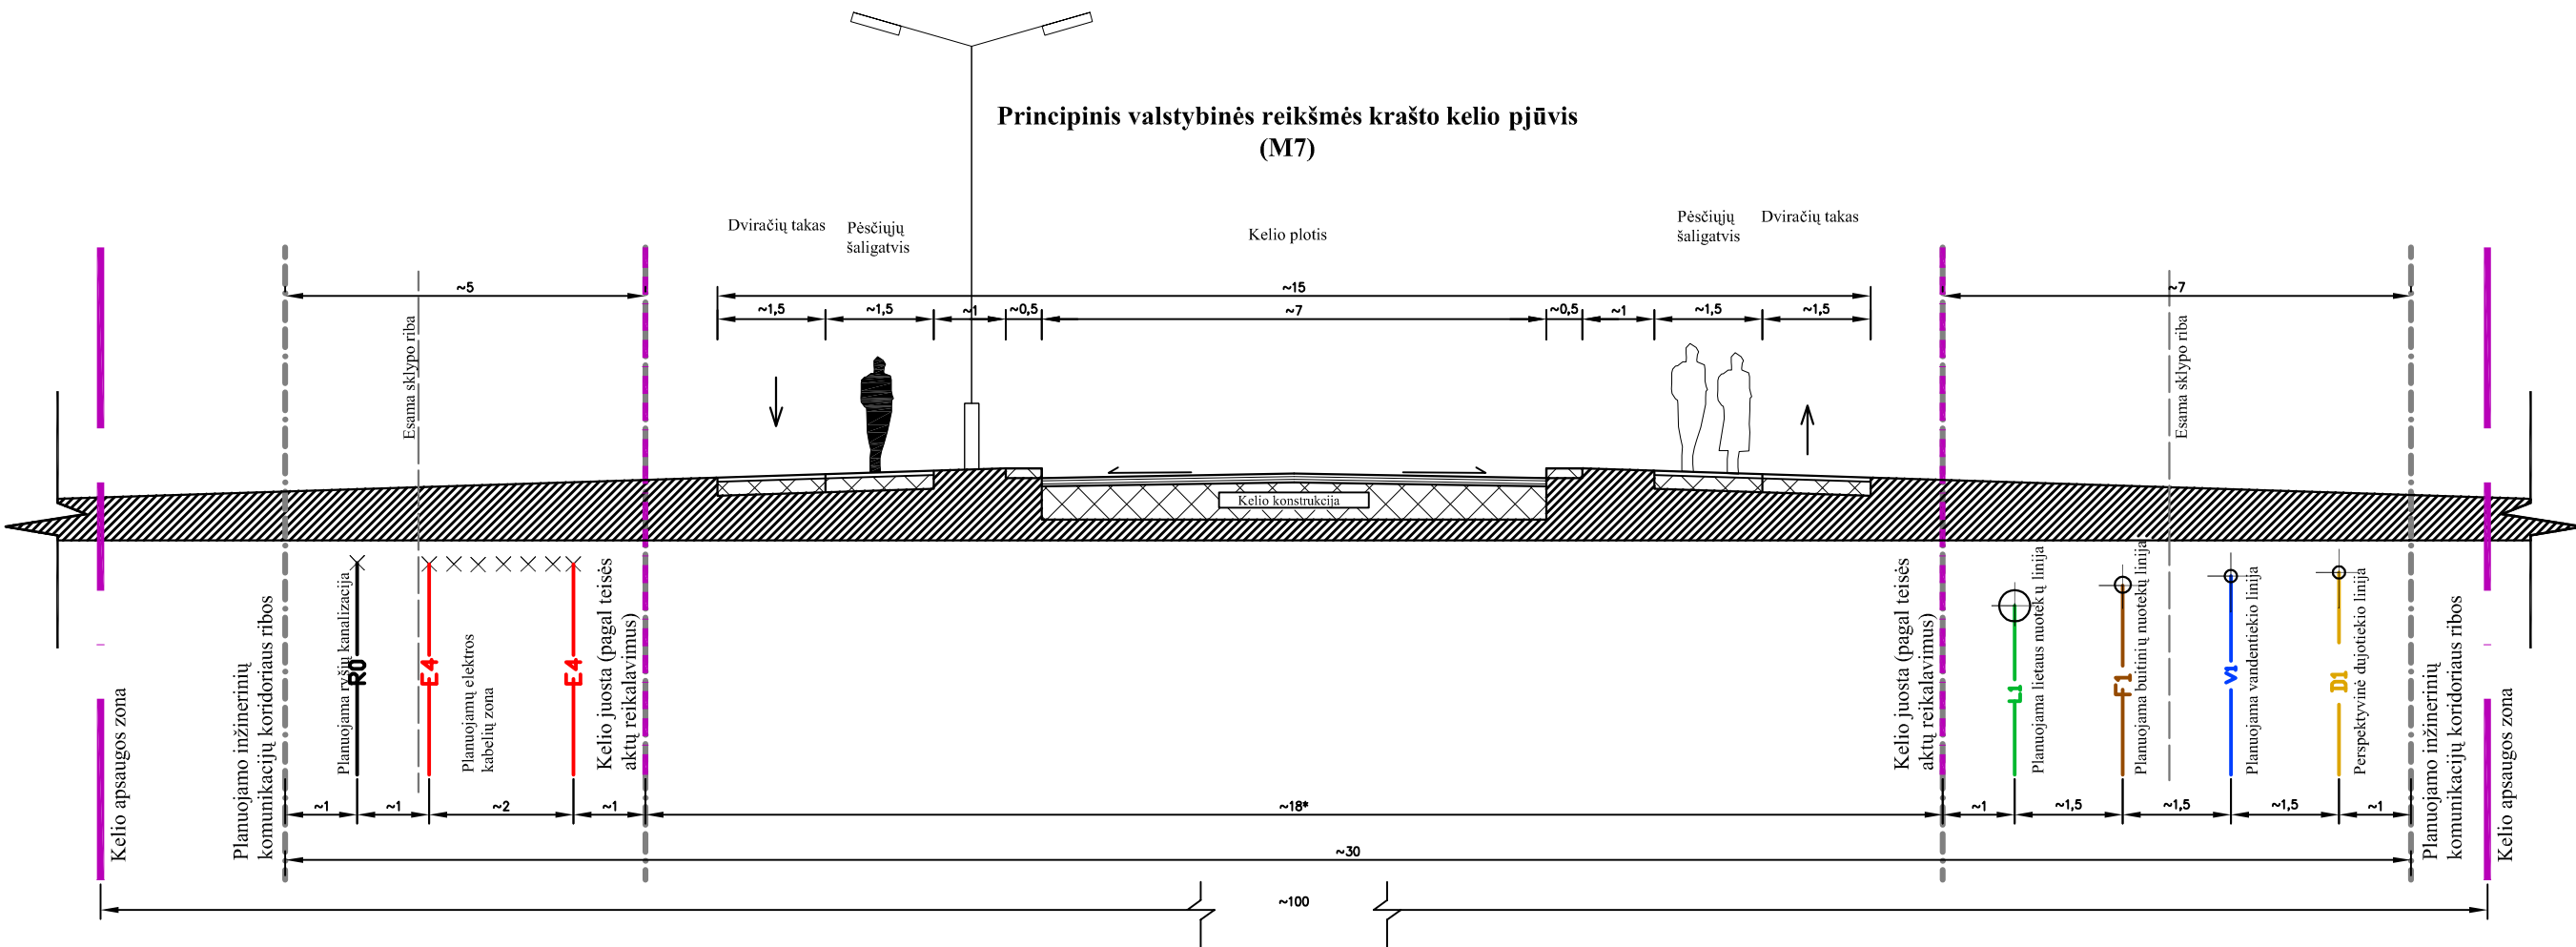
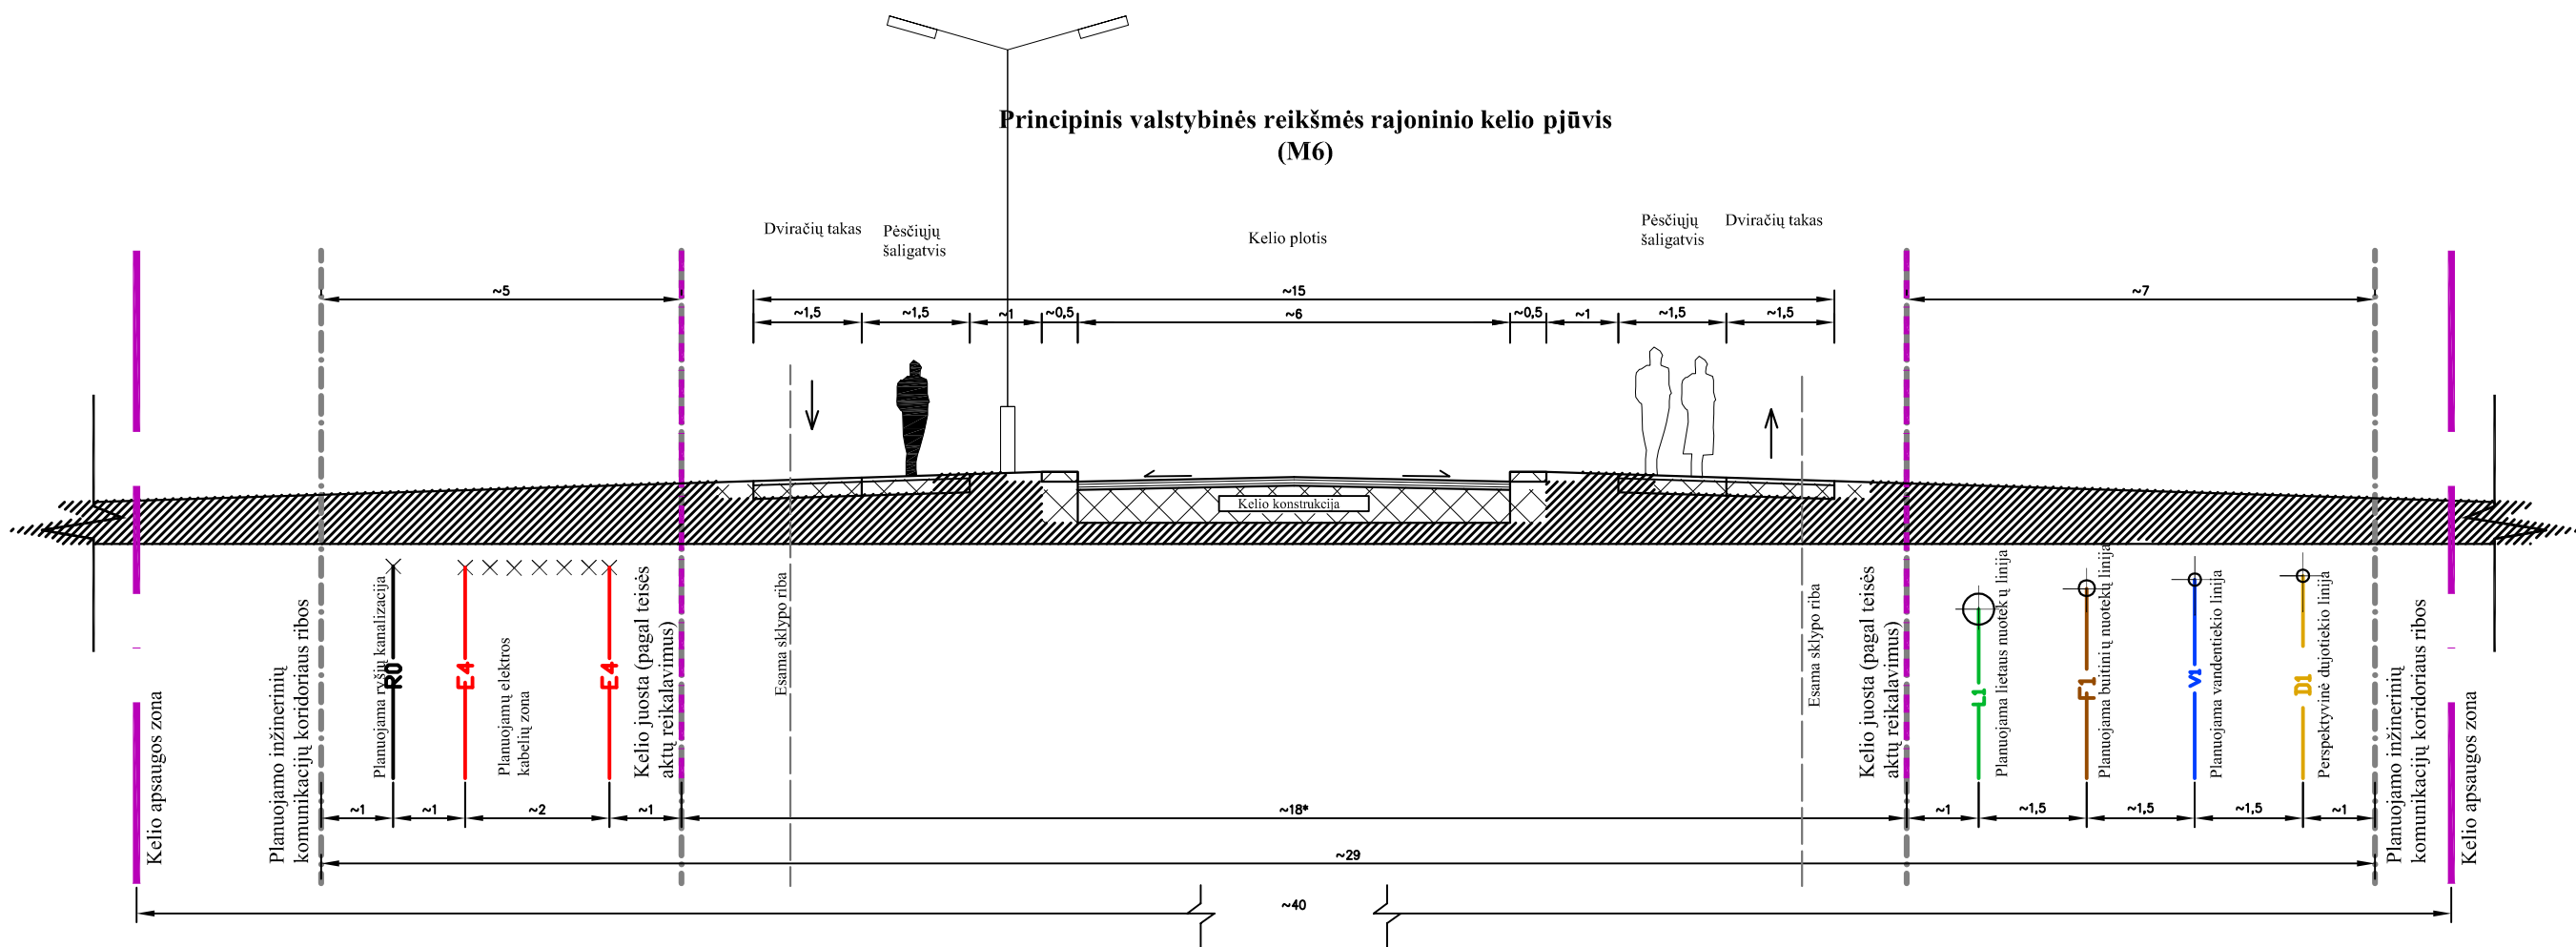
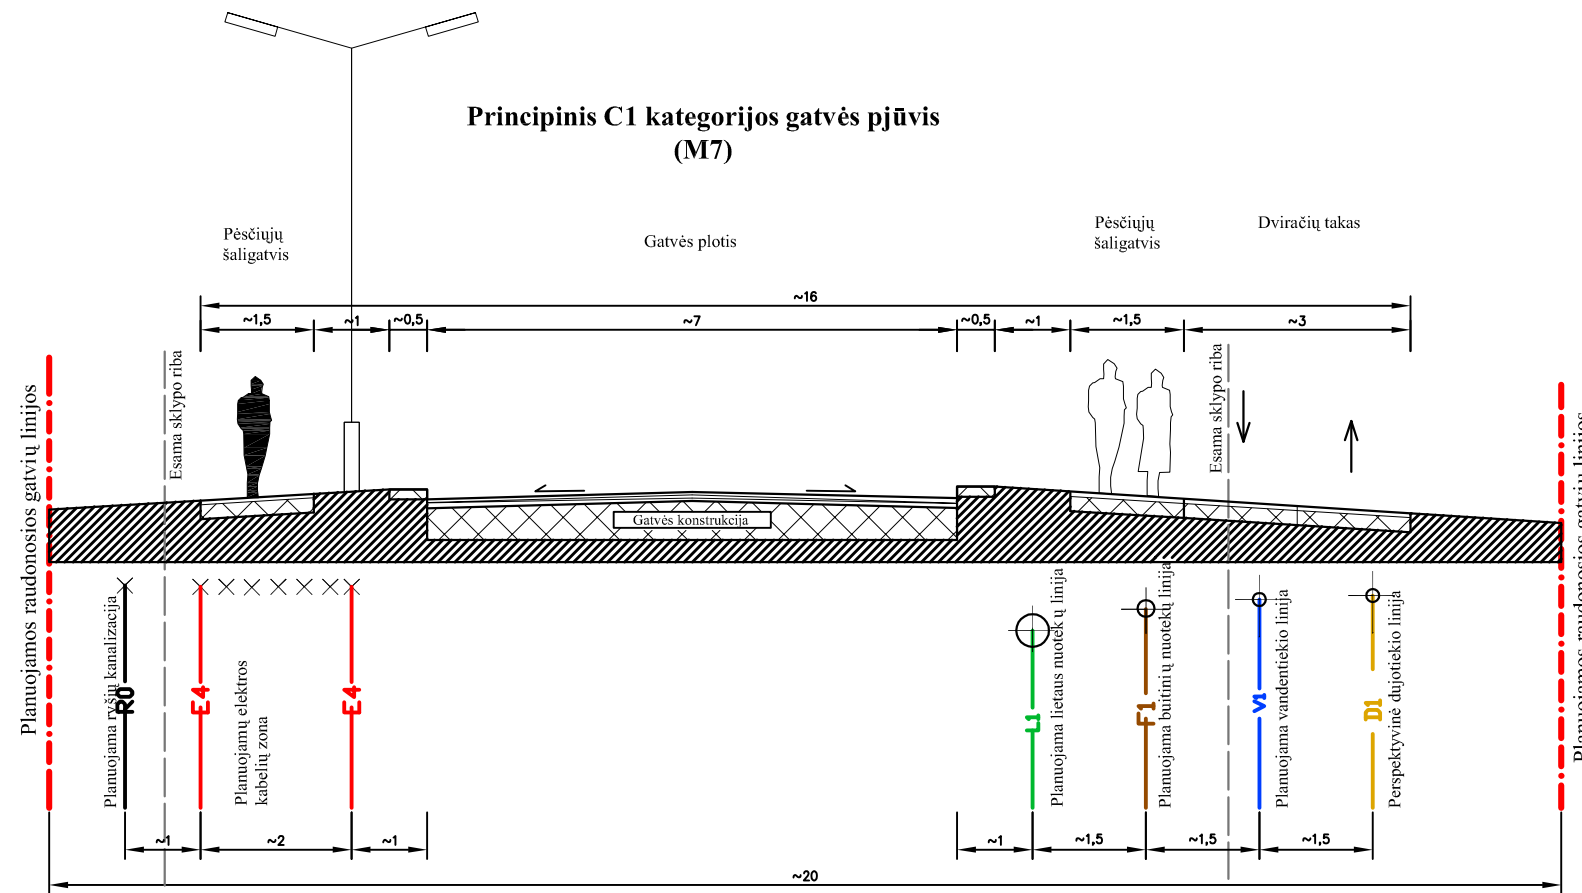
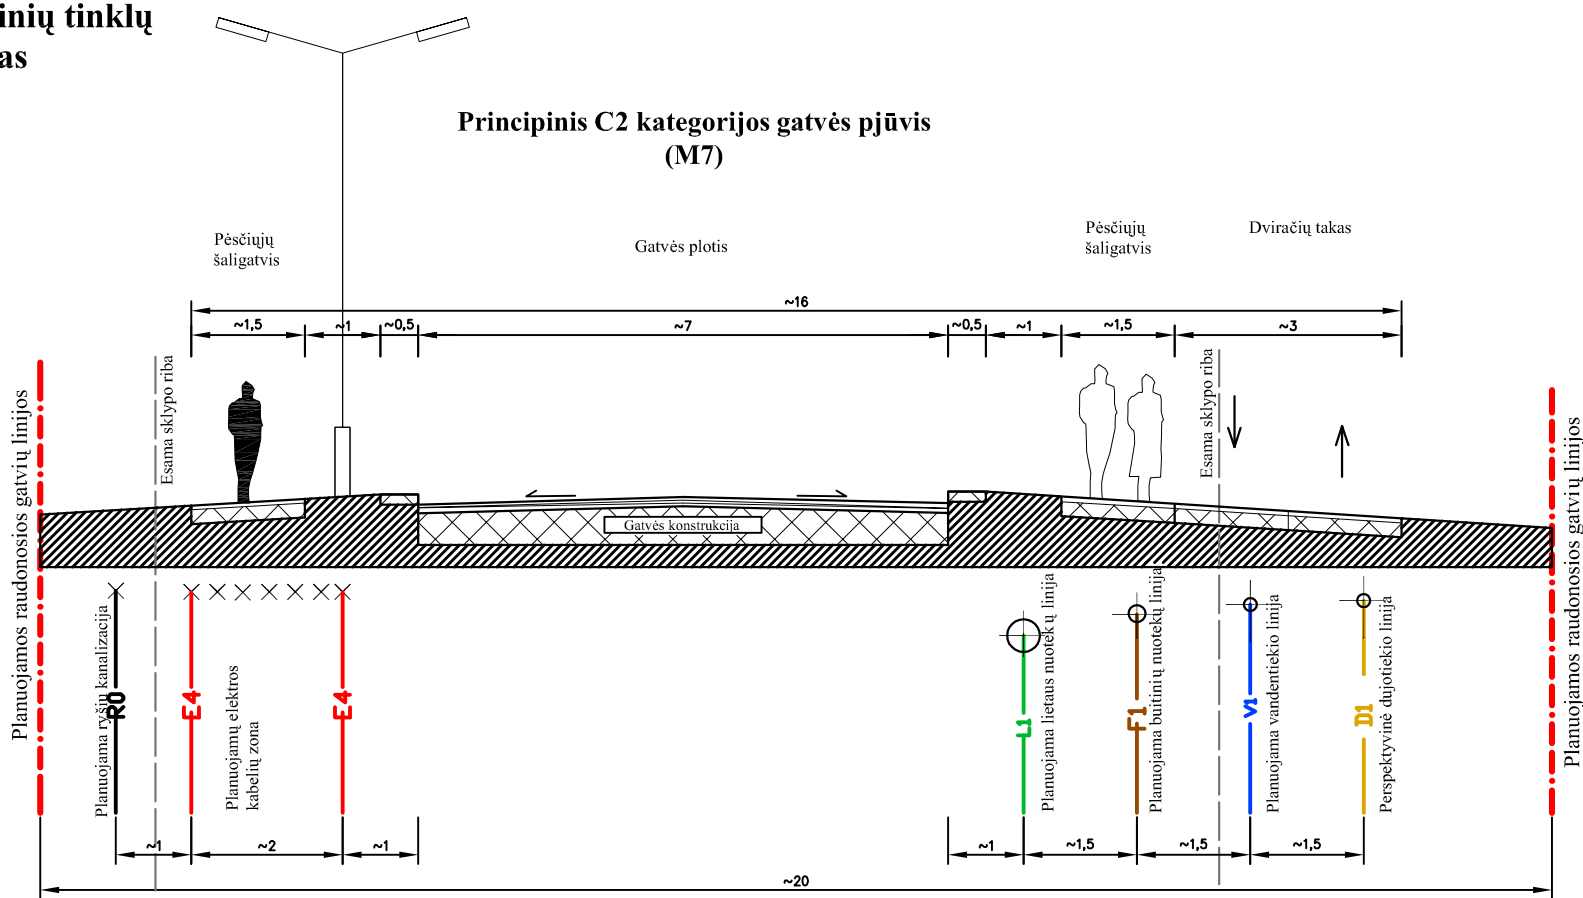


Šilalės miesto plėtros susisiekimo komunikacijų ir inžinerinių tinklų specialusis planas

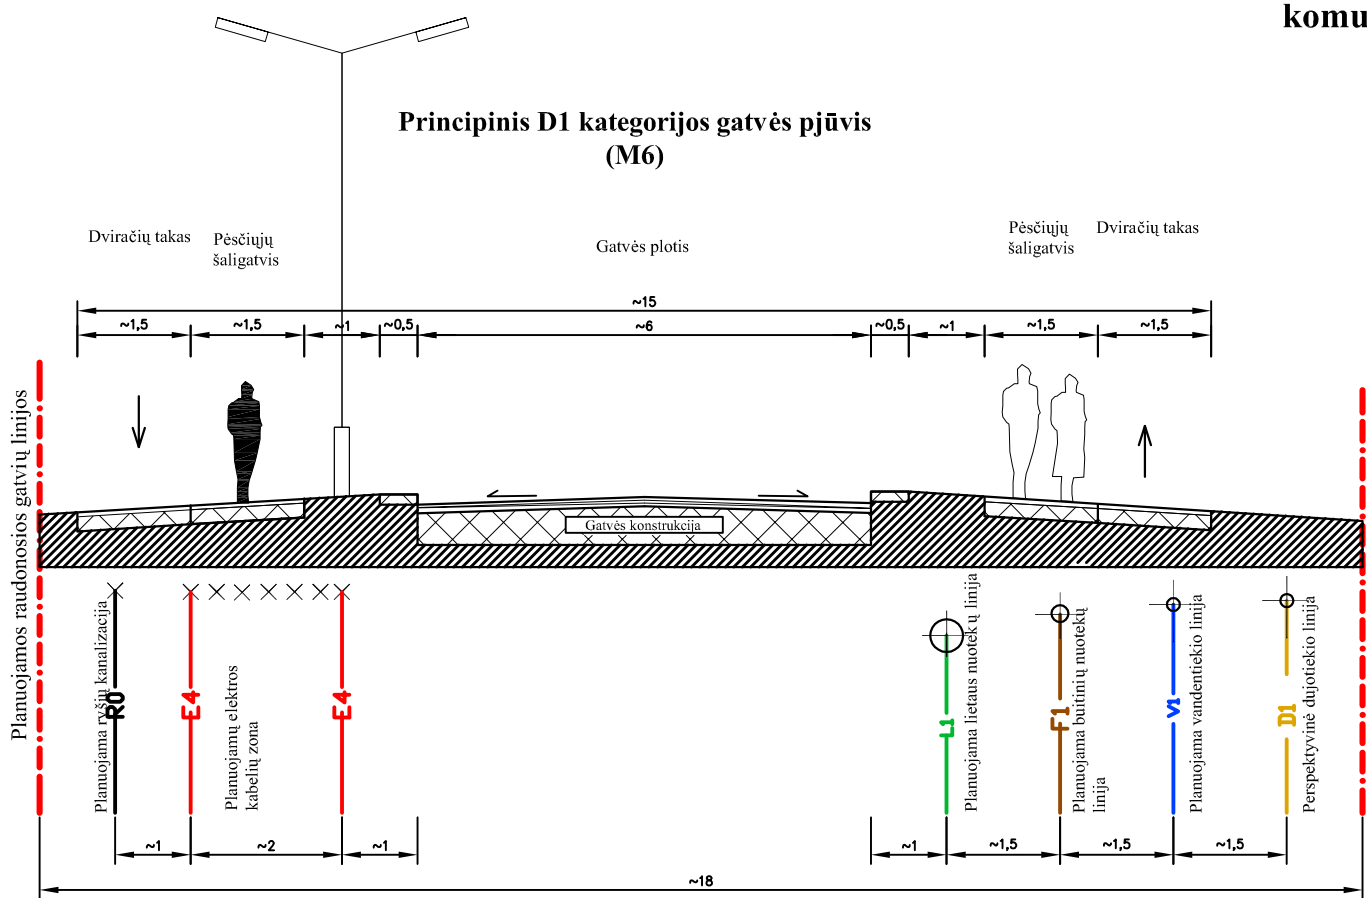

Sutartiniai ženklai

- (M7,5)
- Gatvės plotis metrais
 - Kelio apsaugos zona
 - Kelio juosta
 - Planuojamos raudonosios gatvių linijos
 - Planuojamo inžinerinių komunikacijų kordoriaus ribos
 - Planuojama savitakė buitinių nuotekų linija
 - Planuojamas lietaus nuotekų surinkimo tinklas
 - Planuojamas vandentiekio tinklas
 - Planuojama elektros kabelių zona
 - Planuojama elektros kabelių zona
 - Planuojama ryšių kanalizacija
 - Perspektyvinis dujotiekis

Pastabos:

* - kelio juostos plotis priklauso nuo kelio atkarpos kategorijos. Jei keliui yra suformuotas sklypas, kelio juosta nustatoma atsižvelgiant į suformuoto sklypo ribas.

<div><div></div><div>UAB "Statybos strategija" Smolensko g. 10, Vilnius Tel. 85 2788433, faks. 85 2788789 El. paštas: info@s-strategija.lt</div></div>					Šilalės miesto plėtros susisiekimo komunikacijų ir inžinerinių tinklų specialusis planas		
Atestato Nr.	Pareigos	Pavardė	Data	Parašas	Pjūviai M 1:100		
10522	PV	A. Tamošaitis					
	Inžinierė	A. Mimiūtaitė					
	GIS inžinierius	D. Pratašius					
Užsakovas: Šilalės rajono savivaldybės administracija							
					Laida		
					Lapas		
					1		