


Struikų k. gatvių išdėstymo planas  
M 1:2000

Silalės rajono savivaldybės tarybos  
20\_\_ m. \_\_\_\_ d. sprendimo Nr. \_\_\_\_  
\_\_\_\_ priedas

Kartografinis pagrindas		Ortofoto
Koordinatų nustatymo būdas		Grafinis
KOORDINATŲ ŽINIARAŠTIS		
Nr. plane	X	Y
A1	6152762	386636
A2	6152758	386639
A3	6152696	386735
A4	6152542	386947
A5	6152486	387026

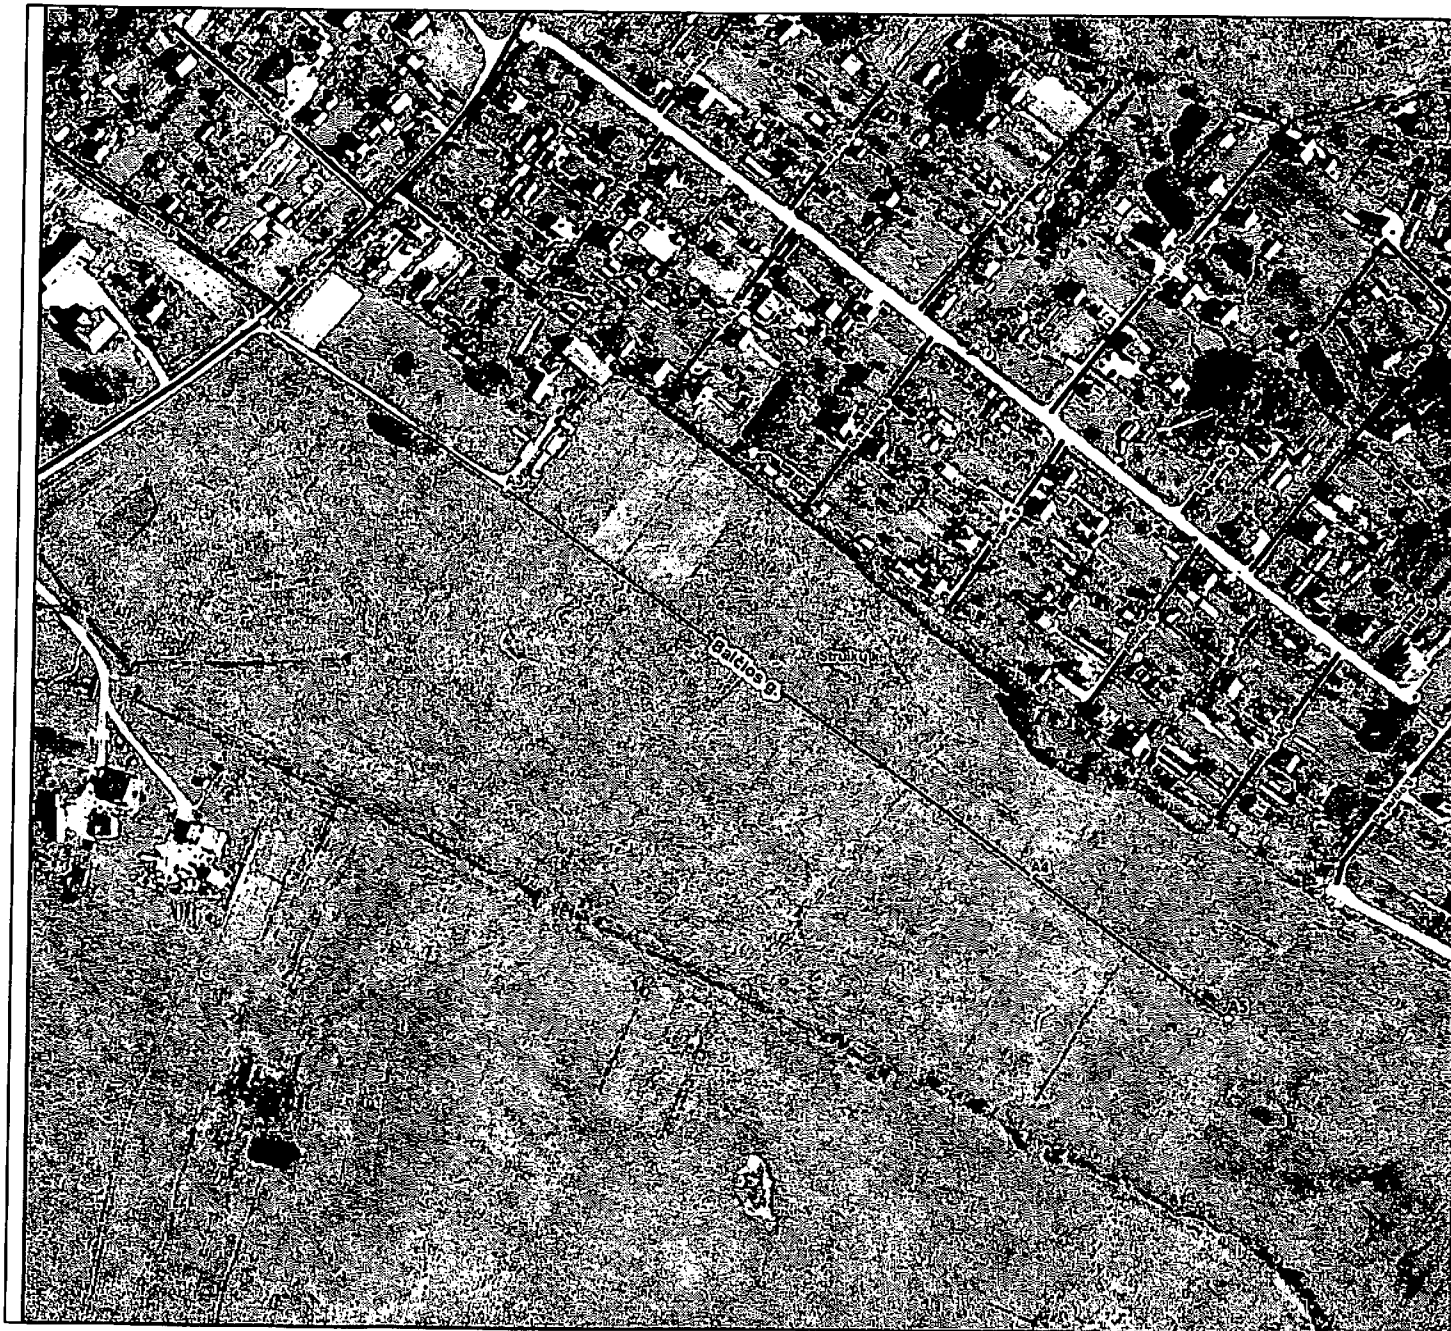

Dokumentą parengė: vyriausioji specialistė Aida Budrikienė

Šilalės rajono savivaldybės administracija  
J. Basanavičiaus g. 2 LT-75136 Šilalė

**INFORMACIJA APIE PAVADINIMŲ GATVĖMS SUTEIKIMĄ AR KEITIMĄ**

\_\_\_\_\_ Nr. \_\_\_\_\_  
(data)

Savivaldybės pavadinimas: **Šilalės rajono**  
Savivaldybės tarybos sprendimo dėl pavadinimo  
gatvei suteikimo ar keitimo Nr. ir priėmimo data: \_\_\_\_\_, 20\_\_\_\_ m. \_\_\_\_\_ d.

Gyvenamosios vietovės pavadinimas: **Struikų k.**  
Gyvenamosios vietovės identifikavimo kodas: **27706**

Suteiktas gatvės pavadinimas	Buvęs gatvės pavadinimas	Gatvės taškų, pažymėtų plane, Nr.	Pastabos apie gatvės prijungimą, buvusį priklausymą kitai gyvenamajai vietai ir kita
Balčios gatvė		A1-A5	

Dokumentą parengė: vyriausioji specialistė Aida Budrikienė