

**ŠILALĖS RAJONO SAVIVALDYBĖS  
PRIEŠGAISRINĖ TARNYBA**


Šilalės rajono savivaldybės Merui

2014-04-17 P10-75-(1.10)

**DĖL ŽEMĖS VALDOS PADIDINIMO**

Prašome padidinti žemės sklypą, esantį D.Poškos g. 3, Upynoje, prie Šilalės rajono savivaldybės priešgaisrinės tarnybos Upynos UK pastato. Sklype (sklypas pažymėtas pridėtam plane) yra Upynos ugniagesių komandos valymo įrenginiai. Be to, sklypas reikalingas malkoms, skirtoms pastato kūrenimui, paruošti žiemai (pjaustyti, skaldyti ir džiovinti).

Viršininkas

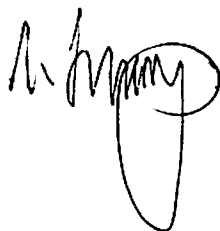

Evaldas Lazdauskas

Relatório - 17/05/2012

Dados			
	0	401842,598	6146968,426
	1	401853,116	6146991,147
	2	401859,848	6147012,605
	3	401911,600	6146968,847
	4	401896,033	6146953,700
	5	401895,191	6146941,078
	6	401876,257	6146964,219
	7	401871,208	6146960,011
	8	401859,007	6146971,371
	9	401851,433	6146968,634

14/05/2012



**NACIONALINĖS ŽEMĖS TARNYBOS  
PRIE ŽEMĖS ŪKIO MINISTERIJOS  
ŠILALĖS ŽEMĖTVARKOS SKYRIUS**

Šilalės rajono savivaldybės administracijai  
J. Basanavičiaus g. 2,  
75136, Šilalė

**SUTIKIMAS  
DĖL PROJEKTO ĮGYVENDINIMO VALSTYBINĖJE ŽEMĖJE**

2012 m. vasario 9 d. Nr. 33ST-9  
Šilalė

Nacionalinė žemės tarnyba prie Žemės ūkio ministerijos, kaip valstybinės žemės patikėtinis, atstovaujama Nacionalinės žemės tarnybos prie Žemės ūkio ministerijos Šilalės žemėtvarkos skyriaus vedėjo Romualdo Bukausko a. k. 36902070384, veikiančio pagal Nacionalinės žemės tarnybos prie žemės ūkio ministerijos 2011 m. rugsėjo 19 d. įgaliojimą Nr. 1Į-(1.9)-1520, patvirtintą Nacionalinės žemės tarnybos prie Žemės ūkio ministerijos l. e. p. direktoriaus pavaduotojo, atliekančio direktoriaus funkcijas Vito Lopinio, neprieštarauja, kad valstybinėje žemėje pagal Šilalės rajono savivaldybės administracijos parengta paraiška „Upynos ir Kaltinėnų ugnagesių komandų pastatų (patalpų) rekonstrukcija“ įgyvendinant Lietuvos kaimo plėtros 2007-2013 metų programos priemonę „Kaimo atnaujinimas ir plėtra“:

1. Rekonstruojant Kaltinėnų ugniagesių komandos pastatą (unikalus Nr. 8795-6006-2020), esantį Krūtilių k. 10, Kaltinėnų seniūnijoje, Šilalės rajono savivaldybėje (buvęs adresas: Gineikių kaime, Kaltinėnų seniūnijoje, Šilalės rajono savivaldybėje) būtų planuojama tiesti inžinerinius tinklus valstybinėje žemėje.

2. Rekonstruojant Upynos ugniagesių komandos pastatą (unikalus Nr. 8796-6003-1026), esantį Dionizo Poškos g. 3, Upynos miestelyje, Upynos seniūnijoje, Šilalės rajono savivaldybėje būtų planuojama tiesti inžinerinius tinklus valstybinėje žemėje.

Patvirtiname, kad valstybinė žemė, per kurią planuojama tiesti inžinerinius tinklus nėra grąžintina savininkams.

Vedėjas

Romualdas Bukauskas

J. Kačinauskas, tel. (8 449) 74 579



VALSTYBĖS ĮMONĖ REGISTRŲ CENTRAS  
V.Kudirkos g. 18-3, LT-03105 Vilnius, tel. (5) 2688 262, faks. (5) 2688 311, el.p. info@registrucentras.lt

**NEKILNOJAMOJO TURTO REGISTRO CENTRINIO DUOMENŲ BANKO IŠRAŠAS**

2012-09-25 13:14:05

**1. Nekilnojamojo turto registre įregistruotas turtas:**

Registro Nr.: 44/1339145  
Registro tipas: Žemės sklypas su statiniais  
Sudarymo data: 2009-12-11  
Adresas: Šilalės r. sav. Upynos sen. Upynos mstl. D. Poškos g. 3  
Registro tvarkytojas: Valstybės įmonės Registrų centro Tauragės filialas

**2. Nekilnojamieji daiktai:**

2.1.

**Žemės sklypas**  
Unikalus Nr.: 4400-2005-0813  
Kadastrinis Nr: 8770/0004:246 Upynos k.v.  
Pagrindinė tikslinė naudojimo paskirtis: Kita  
Naudojimo būdas: Visuomeninės paskirties teritorijos  
Naudojimo pobūdis: Administracinės paskirties pastatų statybos  
Žemės sklypo plotas: 0.2108 ha  
Užstatyta teritorija: 0.2108 ha  
Žemės ūkio naudmenų našumo balas: 43.0  
Matavimų tipas: Žemės sklypas suformuotas atliekant kadastrinius matavimus  
Indeksuota žemės sklypo vertė: 5312 Lt  
Žemės sklypo vertė: 3320 Lt  
Vidutinė rinkos vertė: 1400 Lt  
Vidutinės rinkos vertės nustatymo data: 2012-02-14  
Kadastro duomenų nustatymo data: 2009-11-18

2.2.

**Pastatas - Gaisrinės pastatas**  
Unikalus Nr.: 8796-6003-1015  
Pagrindinė tikslinė naudojimo paskirtis: Specialioji  
Pažymėjimas plane: 201p  
Statybos pradžios metai: 1966  
Statybos pabaigos metai: 1966  
Rekonstravimo pradžios metai: 2010  
Rekonstravimo pabaigos metai: 2012  
Baigtumo procentas: 100 %  
Fizinio nusidėvėjimo procentas: 30 %  
Dujos: Nėra  
Sienos: Plytos  
Šildymas: Vietinis centrinis šildymas  
Vandentiekis: Komunalinis vandentiekis  
Nuotekų šalinimas: Vietinis nuotekų šalinimas  
Aukštų skaičius: 1  
Bendras plotas: 68.58 kv. m  
Pagrindinis plotas: 42.49 kv. m  
Plotas bruto: 95.00 kv. m  
Užstatytas plotas: 97.00 kv. m  
Tūris: 304 kub. m  
Koordinatė X: 6146994.68  
Koordinatė Y: 401792.9  
Vidutinės rinkos vertės nustatymo būdas: Masinis vertinimas  
Atkūrimo sąnaudos (statybos vertė): 206000 Lt  
Atkuriamoji vertė: 144000 Lt  
Atkuriamosios vertės ir atkūrimo sąnaudų (statybos vertės) nustatymo data: 2012-07-16  
Vidutinė rinkos vertė: 14400 Lt  
Vidutinės rinkos vertės nustatymo data: 2012-07-16  
Kadastro duomenų nustatymo data: 2012-07-16

2.3.

**Pastatas - Garažas**  
Unikalus Nr.: 8796-6003-1026  
Pagrindinė tikslinė naudojimo paskirtis: Garažų  
Pažymėjimas plane: 3G1p

Statybos pradžios metai: 1968  
Statybos pabaigos metai: 1968  
Rekonstravimo pradžios metai: 2010  
Rekonstravimo pabaigos metai: 2012  
Baigtumo procentas: 100 %  
Fizinio nusidėvėjimo procentas: 45 %  
Dujos: Nėra  
Sienos: Plytos  
Šildymas: Vietinis centrinis šildymas  
Vandentiekis: Nėra  
Nuotekų šalinimas: Nėra  
Aukštų skaičius: 1  
Bendras plotas: 287.55 kv. m  
Pagrindinis plotas: 280.93 kv. m  
Plotas bruto: 331.00 kv. m  
Užstatytas plotas: 331.00 kv. m  
Tūris: 1601 kub. m  
Koordinatė X: 6146985.23  
Koordinatė Y: 401803.93

Vidutinės rinkos vertės nustatymo būdas: Masinis vertinimas  
Atkūrimo sąnaudos (statybos vertė): 347000 Lt  
Atkuriamoji vertė: 191000 Lt  
Atkuriamosios vertės ir atkūrimo sąnaudų  
(statybos vertės) nustatymo data: 2012-07-16  
Vidutinė rinkos vertė: 15400 Lt  
Vidutinės rinkos vertės nustatymo data: 2012-07-16  
Kadastro duomenų nustatymo data: 2012-07-16

**2.4. Pastatas - Garažas**  
Unikalus Nr.: 8796-6003-1037

Pagrindinė tikslinė naudojimo paskirtis: Garažų  
Pažymėjimas plane: 4G1p  
Statybos pabaigos metai: 1968  
Rekonstravimo pabaigos metai: 1998  
Baigtumo procentas: 100 %  
Dujos: Nėra  
Sienos: Plytos  
Šildymas: Nėra  
Vandentiekis: Nėra  
Nuotekų šalinimas: Nėra  
Aukštų skaičius: 1  
Bendras plotas: 168.05 kv. m  
Pagrindinis plotas: 168.05 kv. m  
Užstatytas plotas: 181.00 kv. m  
Tūris: 185 kub. m

Vidutinės rinkos vertės nustatymo būdas: Masinis vertinimas  
Atkuriamosios vertės ir atkūrimo sąnaudų  
(statybos vertės) nustatymo data: 2007-01-25  
Vidutinė rinkos vertė: 9403 Lt  
Vidutinės rinkos vertės nustatymo data: 2007-01-25  
Kadastro duomenų nustatymo data: 1998-04-06

**2.5. Pastatas - Garažas**  
Unikalus Nr.: 8796-6003-1048

Pagrindinė tikslinė naudojimo paskirtis: Garažų  
Pažymėjimas plane: 5G1p  
Statybos pabaigos metai: 1968  
Baigtumo procentas: 100 %  
Dujos: Nėra  
Sienos: Plytos  
Šildymas: Nėra  
Vandentiekis: Nėra  
Nuotekų šalinimas: Nėra  
Aukštų skaičius: 1  
Bendras plotas: 102.67 kv. m  
Pagrindinis plotas: 102.67 kv. m

Užstatytas plotas: 115.00 kv. m

Tūris: 401 kub. m

Vidutinės rinkos vertės nustatymo būdas: Masinis vertinimas

Atkuriamosios vertės ir atkūrimo sąnaudų

(statybos vertės) nustatymo data: 2010-07-19

Vidutinė rinkos vertė: 6270 Lt

Vidutinės rinkos vertės nustatymo data: 2010-07-19

Kadastro duomenų nustatymo data: 1998-04-06

2.6. Pastatas - Kalvė

Unikalus Nr.: 8796-6003-1059

Pagrindinė tikslinė naudojimo paskirtis: Kita (ūkio)

Pažymėjimas plane: 6P1p

Statybos pabaigos metai: 1968

Baigtumo procentas: 100 %

Fizinio nusidėvėjimo procentas: 50 %

Dujos: Nėra

Sienos: Plytos

Šildymas: Nėra

Vandentiekis: Nėra

Nuotekų šalinimas: Nėra

Aukštų skaičius: 1

Bendras plotas: 74.88 kv. m

Pagrindinis plotas: 74.88 kv. m

Užstatytas plotas: 81.00 kv. m

Tūris: 228 kub. m

Koordinatė X: 6146985

Koordinatė Y: 401801

Vidutinės rinkos vertės nustatymo būdas: Atkuriamoji vertė

Atkūrimo sąnaudos (statybos vertė): 62700 Lt

Atkuriamoji vertė: 31400 Lt

Atkuriamosios vertės ir atkūrimo sąnaudų

(statybos vertės) nustatymo data: 2010-07-19

Vidutinė rinkos vertė: 1880 Lt

Vidutinės rinkos vertės nustatymo data: 2010-07-19

Kadastro duomenų nustatymo data: 1998-04-06

2.7. Kiti statiniai (inžineriniai) - Kiemo aikštelė

Unikalus Nr.: 4400-2403-1072

Pagrindinė tikslinė naudojimo paskirtis: Kiti inžineriniai statiniai (kiemo įrenginiai)

Pažymėjimas plane: 1b

Statybos pradžios metai: 2010

Statybos pabaigos metai: 2012

Baigtumo procentas: 100 %

Fizinio nusidėvėjimo procentas: 0 %

Atkūrimo sąnaudos (statybos vertė): 15200 Lt

Atkuriamoji vertė: 15200 Lt

Atkuriamosios vertės ir atkūrimo sąnaudų

(statybos vertės) nustatymo data: 2012-07-16

Vidutinė rinkos vertė: 758 Lt

Vidutinės rinkos vertės nustatymo data: 2012-07-16

Kadastro duomenų nustatymo data: 2012-07-16

---

3. Daikto priklausiniai iš kito registro: įrašų nėra

---

4. Nuosavybė:

4.1.

Nuosavybės teisė

Savininkas: SIGITAS KAŽUKAUSKAS, gim.1956-12-02

STEFAS KAŽUKAUSKIENĖ, gim.1956-03-23

Daiktas: 48/100 pastato Nr. 8796-6003-1015, aprašyto p. 2.2.

8/100 pastato Nr. 8796-6003-1026, aprašyto p. 2.3.

Įregistravimo pagrindas: Priėmimo - perdavimo aktas, 2009-02-18, Nr. 2-866

Pirkimo - pardavimo sutartis, 2009-02-18, Nr. 2-865

Pirkimo - pardavimo sutartis, 2010-10-29, Nr. 1-3165

Įrašas galioja: Nuo 2010-12-23

- 4.2. Nuosavybės teisė  
Savininkas: SIGITAS KAŽUKAUSKAS, gim.1956-12-02  
Daiktas: pastatas Nr. 8796-6003-1048, aprašytas p. 2.5.  
pastatas Nr. 8796-6003-1059, aprašytas p. 2.6.  
Įregistravimo pagrindas: Dovanojimo sutartis, 2010-07-29, Nr. 2-2439  
Įrašas galioja: Nuo 2010-12-23
- 4.3. Nuosavybės teisė  
Savininkas: ŠILALĖS RAJONO SAVIVALDYBĖ, a.k. 111108131  
Daiktas: 52/100 pastato Nr. 8796-6003-1015, aprašyto p. 2.2.  
27/100 pastato Nr. 8796-6003-1026, aprašyto p. 2.3.  
Įregistravimo pagrindas: Apskrities viršininko įsakymas, 1998-04-24, Nr. 587  
Pirkimo - pardavimo sutartis, 1998-05-06, Nr. 2-955  
Išdavė: V. Stankevičienė  
Įrašas galioja: Nuo 2010-06-22
- 4.4. Nuosavybės teisė  
Savininkas: SIGITAS KAŽUKAUSKAS, gim.1956-12-02  
Daiktas: 65/100 pastato Nr. 8796-6003-1026, aprašyto p. 2.3.  
Įregistravimo pagrindas: Dovanojimo sutartis, 2009-01-14, Nr. 2-138  
Įrašas galioja: Nuo 2010-06-22
- 4.5. Nuosavybės teisė  
Savininkas: LIETUVOS RESPUBLIKA, a.k. 111105555  
Daiktas: žemės sklypas Nr. 4400-2005-0813, aprašytas p. 2.1.  
Įregistravimo pagrindas: Apskrities viršininko įsakymas, 2009-12-09, Nr. V-3292  
Įrašas galioja: Nuo 2009-12-11
- 4.6. Nuosavybės teisė  
Savininkas: RIMANTAS UŽUMECKAS, gim.1957-06-29  
Daiktas: 1/2 pastato Nr. 8796-6003-1037, aprašyto p. 2.4.  
Įregistravimo pagrindas: Dovanojimo sutartis, 2007-02-06, Nr. 1-659  
Įrašas galioja: Nuo 2007-02-28
- 4.7. Nuosavybės teisė  
Savininkas: ŠILALĖS RAJONO SAVIVALDYBĖ, a.k. 111108131  
Daiktas: 1/2 pastato Nr. 8796-6003-1037, aprašyto p. 2.4.  
Įregistravimo pagrindas: Pirkimo - pardavimo sutartis, 1998-06-23, Nr. 1-1654  
Įrašas galioja: Nuo 2006-09-27

---

**5. Valstybės ir savivaldybių žemės patikėjimo teisė:**

- 5.1. Valstybinės žemės patikėjimo teisė  
Patikėtinis: Nacionalinė žemės tarnyba prie Žemės ūkio ministerijos,  
a.k. 188704927  
Daiktas: žemės sklypas Nr. 4400-2005-0813, aprašytas p. 2.1.  
Įregistravimo pagrindas: Žemės įstatymo pakeitimo ir papildymo įstatymas Nr. XI-912, 2010 m. birželio 18 d., 2010-06-18, Nr. XI-912  
Įrašas galioja: Nuo 2010-07-01

---

**6. Kitos daiktinės teisės :**

- 6.1. Turto patikėjimo teisė  
Patikėtinis: Šilalės r. Upynos Stasio Girėno vidurinė mokykla, a.k. 190330372  
Daiktas: 1/2 pastato Nr. 8796-6003-1037, aprašyto p. 2.4. , 4.7.  
Įregistravimo pagrindas: Pirkimo - pardavimo sutartis, 1998-06-23, Nr. 1-1654  
Įrašas galioja: Nuo 1998-06-23
- 6.2. Turto patikėjimo teisė  
Patikėtinis: Šilalės rajono savivaldybės priešgaisrinė tarnyba, a.k. 276635940  
Daiktas: pastatas Nr. 8796-6003-1015, aprašytas p. 2.2.  
Įregistravimo pagrindas: Apskrities viršininko įsakymas, 1998-04-24, Nr. 587  
Įrašas galioja: Nuo 1998-05-04

---

**7. Juridiniai faktai:**

- 7.1. Asmeninė nuosavybė  
Daiktas: pastatas Nr. 8796-6003-1048, aprašytas p. 2.5.

- pastatas Nr. 8796-6003-1059, aprašytas p. 2.6.  
[registravimo pagrindas: Dovanojimo sutartis, 2010-07-29, Nr. 2-2439  
[rašas galioja: Nuo 2010-12-23
- 7.2. Bendroji jungtinė sutuoktinių nuosavybė  
Daiktas: 48/100 pastato Nr. 8796-6003-1015, aprašyto p. 2.2. , 4.1.  
8/100 pastato Nr. 8796-6003-1026, aprašyto p. 2.3. , 4.1.  
[registravimo pagrindas: Pirkimo - pardavimo sutartis, 2009-02-18, Nr. 2-865  
Pirkimo - pardavimo sutartis, 2010-10-29, Nr. 1-3165  
[rašas galioja: Nuo 2010-12-23
- 7.3. Nustatyta naudojimosi nekilnojamuoju daiktu tvarka  
Daiktas: 48/100 pastato Nr. 8796-6003-1015, aprašyto p. 2.2. , 4.1.  
8/100 pastato Nr. 8796-6003-1026, aprašyto p. 2.3. , 4.1.  
[registravimo pagrindas: Pirkimo - pardavimo sutartis, 2010-10-29, Nr. 1-3165  
[rašas galioja: Nuo 2010-12-23
- 7.4. Sudaryta panaudos sutartis  
Panaudos gavėjas: Šilalės rajono savivaldybės priešgaisrinė tarnyba, a.k. 276635940  
Daiktas: žemės sklypas Nr. 4400-2005-0813, aprašytas p. 2.1.  
[registravimo pagrindas: Panaudos sutartis, 2009-12-16, Nr. 87-1/09-024  
Plotas: 0.0143 ha  
[rašas galioja: Nuo 2009-12-22  
Terminas: Nuo 2009-12-16 iki 2016-12-16
- 7.5. Asmeninė nuosavybė  
Daiktas: 1/2 pastato Nr. 8796-6003-1037, aprašyto p. 2.4. , 4.6.  
[registravimo pagrindas: Dovanojimo sutartis, 2007-02-06, Nr. 1-659  
[rašas galioja: Nuo 2007-02-28

---

**8. Žymos:**

- 8.1. Įsiskolinimas už įsigytą turtą  
Šilalės r. Upynos Stasio Girėno vidurinė mokykla, a.k. 190330372  
Daiktas: 1/2 pastato Nr. 8796-6003-1037, aprašyto p. 2.4. , 4.7.  
[registravimo pagrindas: Pirkimo - pardavimo sutartis, 1998-06-23, Nr. 1-1654  
[rašas galioja: Nuo 1998-06-23  
Terminas: Iki 1998-06-30
- 8.2. Įsiskolinimas už įsigytą turtą  
ŠILALĖS RAJONO SAVIVALDYBĖ, a.k. 111108131  
Daiktas: 27/100 pastato Nr. 8796-6003-1026, aprašyto p. 2.3. , 4.3.  
[registravimo pagrindas: Pirkimo - pardavimo sutartis, 1998-05-06, Nr. 2-955  
Išdavė: V. Stankevičienė  
[rašas galioja: Nuo 1998-06-20

---

**9. Specialios naudojimo sąlygos:**

- 9.1. I. Ryšių linijų apsaugos zonos  
Daiktas: žemės sklypas Nr. 4400-2005-0813, aprašytas p. 2.1.  
[registravimo pagrindas: Apskrities viršininko įsakymas, 2009-12-09, Nr. V-3292  
Plotas: 0.0017 ha  
[rašas galioja: Nuo 2009-12-11
- 9.2. VI. Elektros linijų apsaugos zonos  
Daiktas: žemės sklypas Nr. 4400-2005-0813, aprašytas p. 2.1.  
[registravimo pagrindas: Apskrities viršininko įsakymas, 2009-12-09, Nr. V-3292  
Plotas: 0.0114 ha  
[rašas galioja: Nuo 2009-12-11
- 9.3. XLIX. Vandentiekio, lietaus ir fekalinės kanalizacijos tinklų ir įrenginių apsaugos zonos  
Daiktas: žemės sklypas Nr. 4400-2005-0813, aprašytas p. 2.1.  
[registravimo pagrindas: Apskrities viršininko įsakymas, 2009-12-09, Nr. V-3292  
Plotas: 0.0032 ha  
[rašas galioja: Nuo 2009-12-11
-



**10. Daikto registravimas ir kadastro žymos:**

- 10.1. **Kadastrinius matavimus atliko (kadastro žyma)**  
**A. Radavičienės individuali įmonė "AUCAD", a.k. 301791606**  
Daiktas: pastatas Nr. 8796-6003-1015, aprašytas p. 2.2.  
pastatas Nr. 8796-6003-1026, aprašytas p. 2.3.  
kiti statiniai Nr. 4400-2403-1072, aprašyti p. 2.7.  
Įregistravimo pagrindas: Licencija, 2008-07-30, Nr. G-661-(958)  
Nekilnojamojo daikto kadastro duomenų byla, 2012-07-16, Nr. 6747  
Kvalifikacijos pažymėjimas, Nr. 2M-M-215  
Įrašas galioja: Nuo 2012-09-19
- 10.2. **Rekonstrukcija (daikto registravimas)**  
Daiktas: pastatas Nr. 8796-6003-1015, aprašytas p. 2.2.  
pastatas Nr. 8796-6003-1026, aprašytas p. 2.3.  
Įregistravimo pagrindas: Nekilnojamojo daikto kadastro duomenų byla, 2012-07-16, Nr. 6747  
Deklaracija apie statybos užbaigimą / paskirties pakeitimą, 2012-09-13, Nr. 1  
Įrašas galioja: Nuo 2012-09-19
- 10.3. **Suformuotas naujas (daikto registravimas)**  
Daiktas: kiti statiniai Nr. 4400-2403-1072, aprašyti p. 2.7.  
Įregistravimo pagrindas: Nekilnojamojo daikto kadastro duomenų byla, 2012-07-16, Nr. 6747  
Deklaracija apie statybos užbaigimą / paskirties pakeitimą, 2012-09-13, Nr. 1  
Įrašas galioja: Nuo 2012-09-19
- 10.4. **Kadastro duomenų tikslinimas (daikto registravimas)**  
**Valstybės įmonės Registrų centro Tauragės filialas, a.k. 179204613**  
Daiktas: pastatas Nr. 8796-6003-1015, aprašytas p. 2.2.  
pastatas Nr. 8796-6003-1026, aprašytas p. 2.3.  
Įregistravimo pagrindas: Kvalifikacijos pažymėjimas, 2008-05-20, Nr. 2M-M-178  
Licencija, 2008-08-27, Nr. G-734-(623)  
Nekilnojamojo daikto kadastro duomenų byla, 2010-04-02, Nr. 6747  
Įrašas galioja: Nuo 2010-04-08
- 10.5. **Kadastrinius matavimus atliko (kadastro žyma)**  
**UAB "SWECO HIDROPROJEKTAS", a.k. 132118698**  
Daiktas: žemės sklypas Nr. 4400-2005-0813, aprašytas p. 2.1.  
Įregistravimo pagrindas: Nekilnojamojo daikto kadastro duomenų byla, 2009-11-18  
Įrašas galioja: Nuo 2009-12-11
- 10.6. **Suformuotas naujas (daikto registravimas)**  
Daiktas: žemės sklypas Nr. 4400-2005-0813, aprašytas p. 2.1.  
Įregistravimo pagrindas: Žemės sklypo kadastro duomenys, 2009-11-18, Nr. 25  
Žemės sklypo planas, 2009-11-18  
Apskrities viršininko įsakymas, 2009-12-09, Nr. V-3292  
Įrašas galioja: Nuo 2009-12-11

---

**11. Registro pastabos ir nuorodos: įrašų nėra**

---

---

**12. Kita informacija: įrašų nėra**

---

---

**13. Informacija apie duomenų sandoriui tikslinimą: įrašų nėra**

---


---

2012-09-25 13:14:05

---

Dokumentą atspausdino:

Nijolė Marozienė

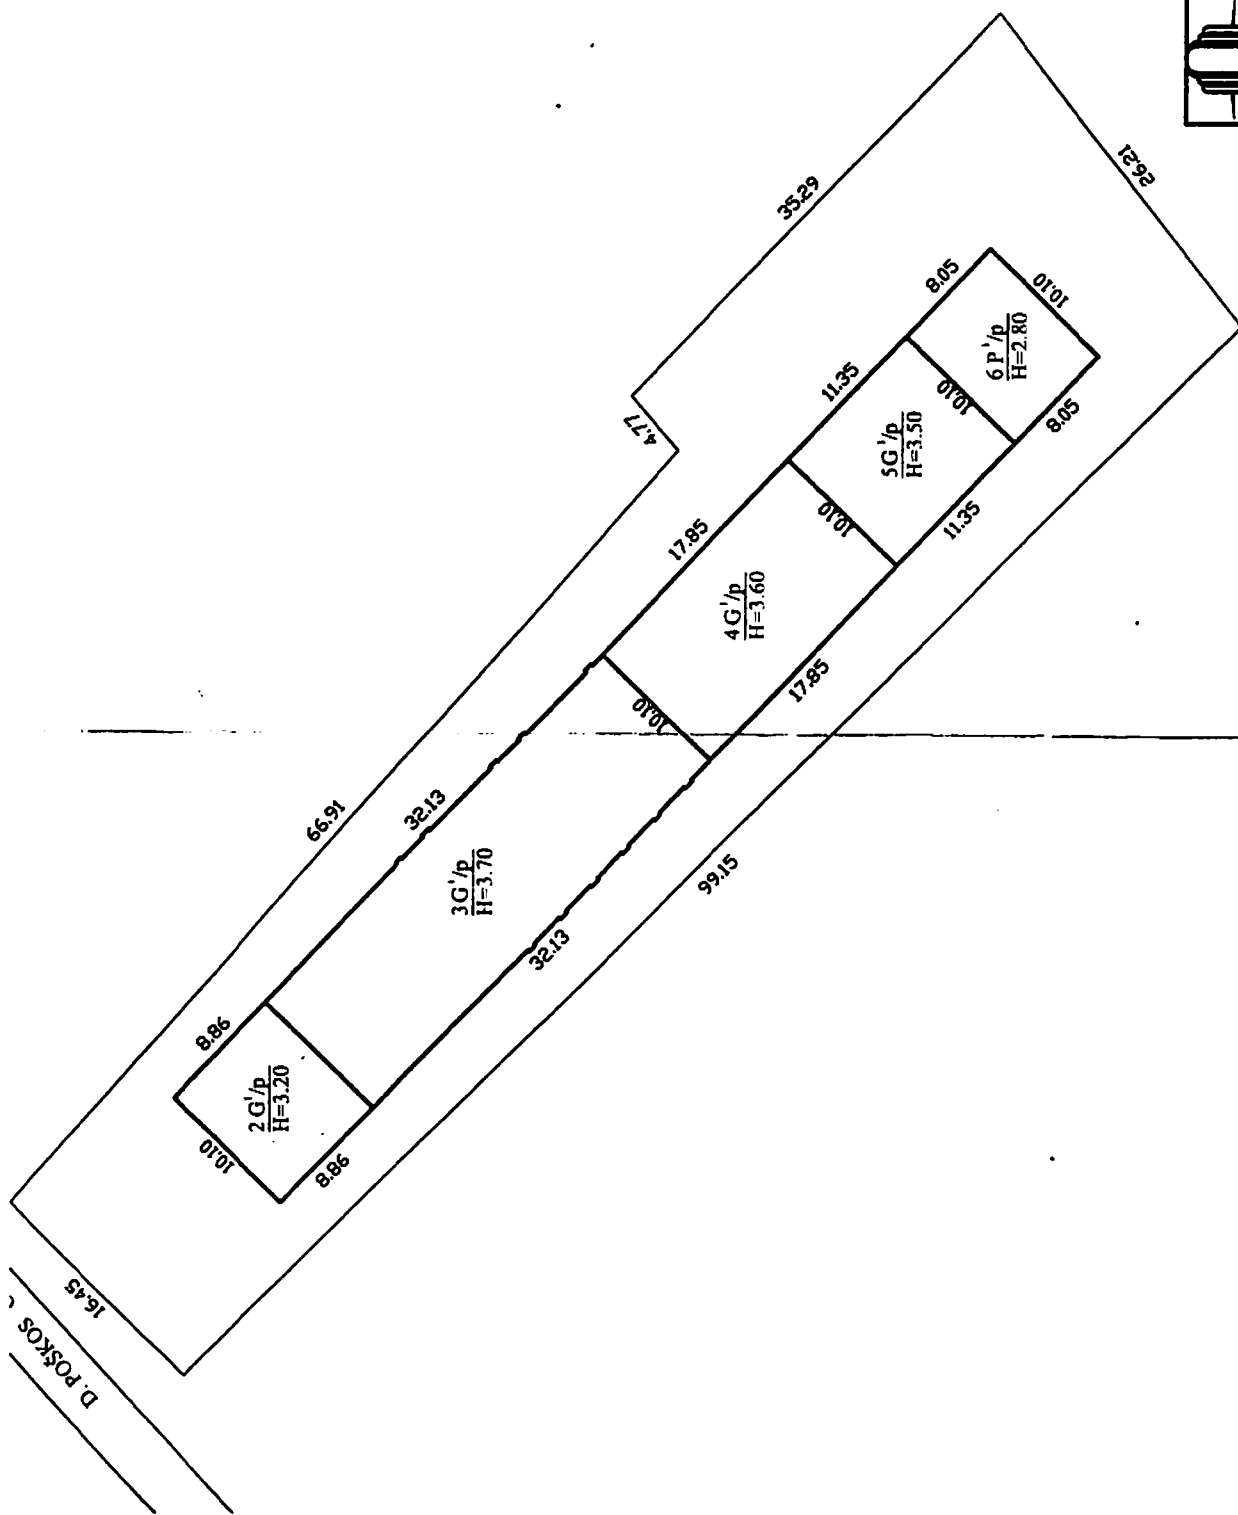

Valstybės įmonės Registrų centro Tauragės filialas  
Licencijos Nr. G-734-(623), išduota 2008-08-27  
Pažymėjimo Nr. 2M-M-178

Paraišius

V., pavardė

D. Skrodenienė

2010-04-02

Matininkė

V. Vasiliauskienė

2010-04-02

2010-04-02

Statinių išdėstymo planas

1:500

A. V.

Šilalės r. sav. Upynos mstl.  
Dionizo Poškos g. 3

Sudarytas pagal 2010-04-02

Pastato matavimai

2010-04-02

2010-04-02