


SILĀLĒS MIESTO BENDROJO PLĀNS

(1 PRIEKŠS)

U.8.

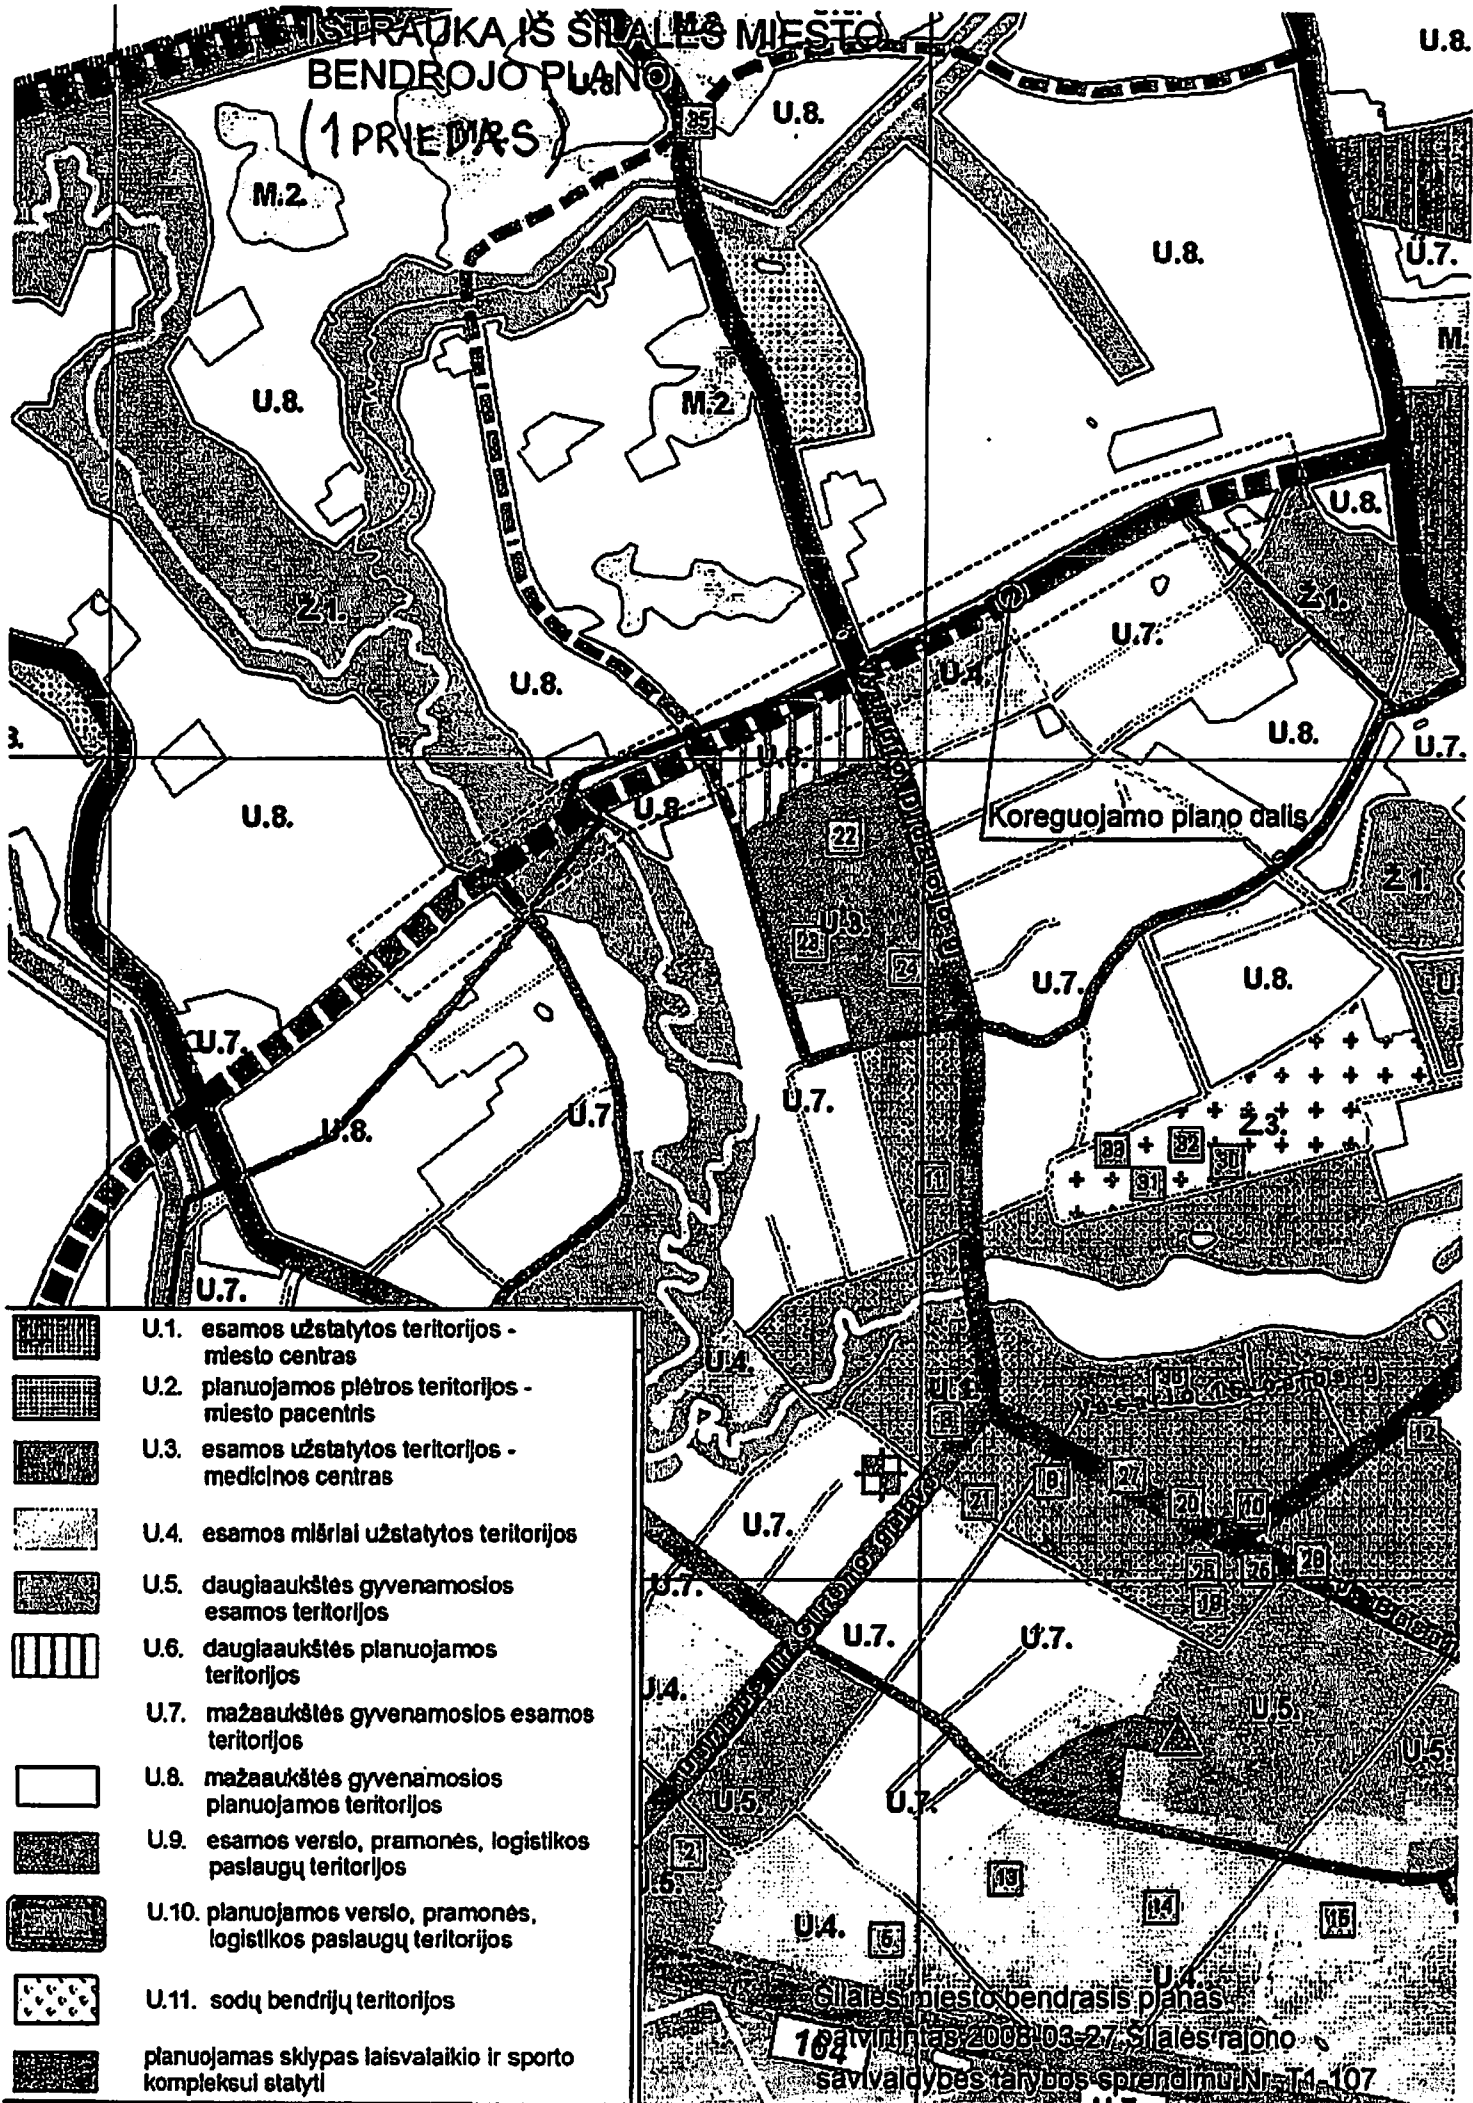

-  U.1. esamos uzstātytos teritorijas -
mesto centras
-  U.2. plānojamos plētros teritorijas -
mesto pacentris
-  U.3. esamos uzstātytos teritorijas -
medicīnos centras
-  U.4. esamos mīšriai uzstātytos teritorijas
-  U.5. daugiaaukštēs gyvenamosios
esamos teritorijas
-  U.6. daugiaaukštēs plānojamos
teritorijas
-  U.7. mažaaukštēs gyvenamosios esamos
teritorijas
-  U.8. mažaaukštēs gyvenamosios
plānojamos teritorijas
-  U.9. esamos verslo, pramonēs, logistikos
paslaugū teritorijas
-  U.10. plānojamos verslo, pramonēs,
logistikos paslaugū teritorijas
-  U.11. sodū bendriju teritorijas
-  plānojamos sklypas laisvalaikio ir sporto
kompleksui statyti

Silalēšs miesto bendrais plāns
164
atvīnītas 2008-03-27 Silalēšs rajono
savivaldības rātybos sprendimū Nr. T4-107

Ištrauka iš Šilalės miesto plėtros infrastruktūros specialiojo plano



Koreguojamo plano dalis

P