


Ištrauka iš Šilalės miesto plėtros infrastruktūros specialiojo plano

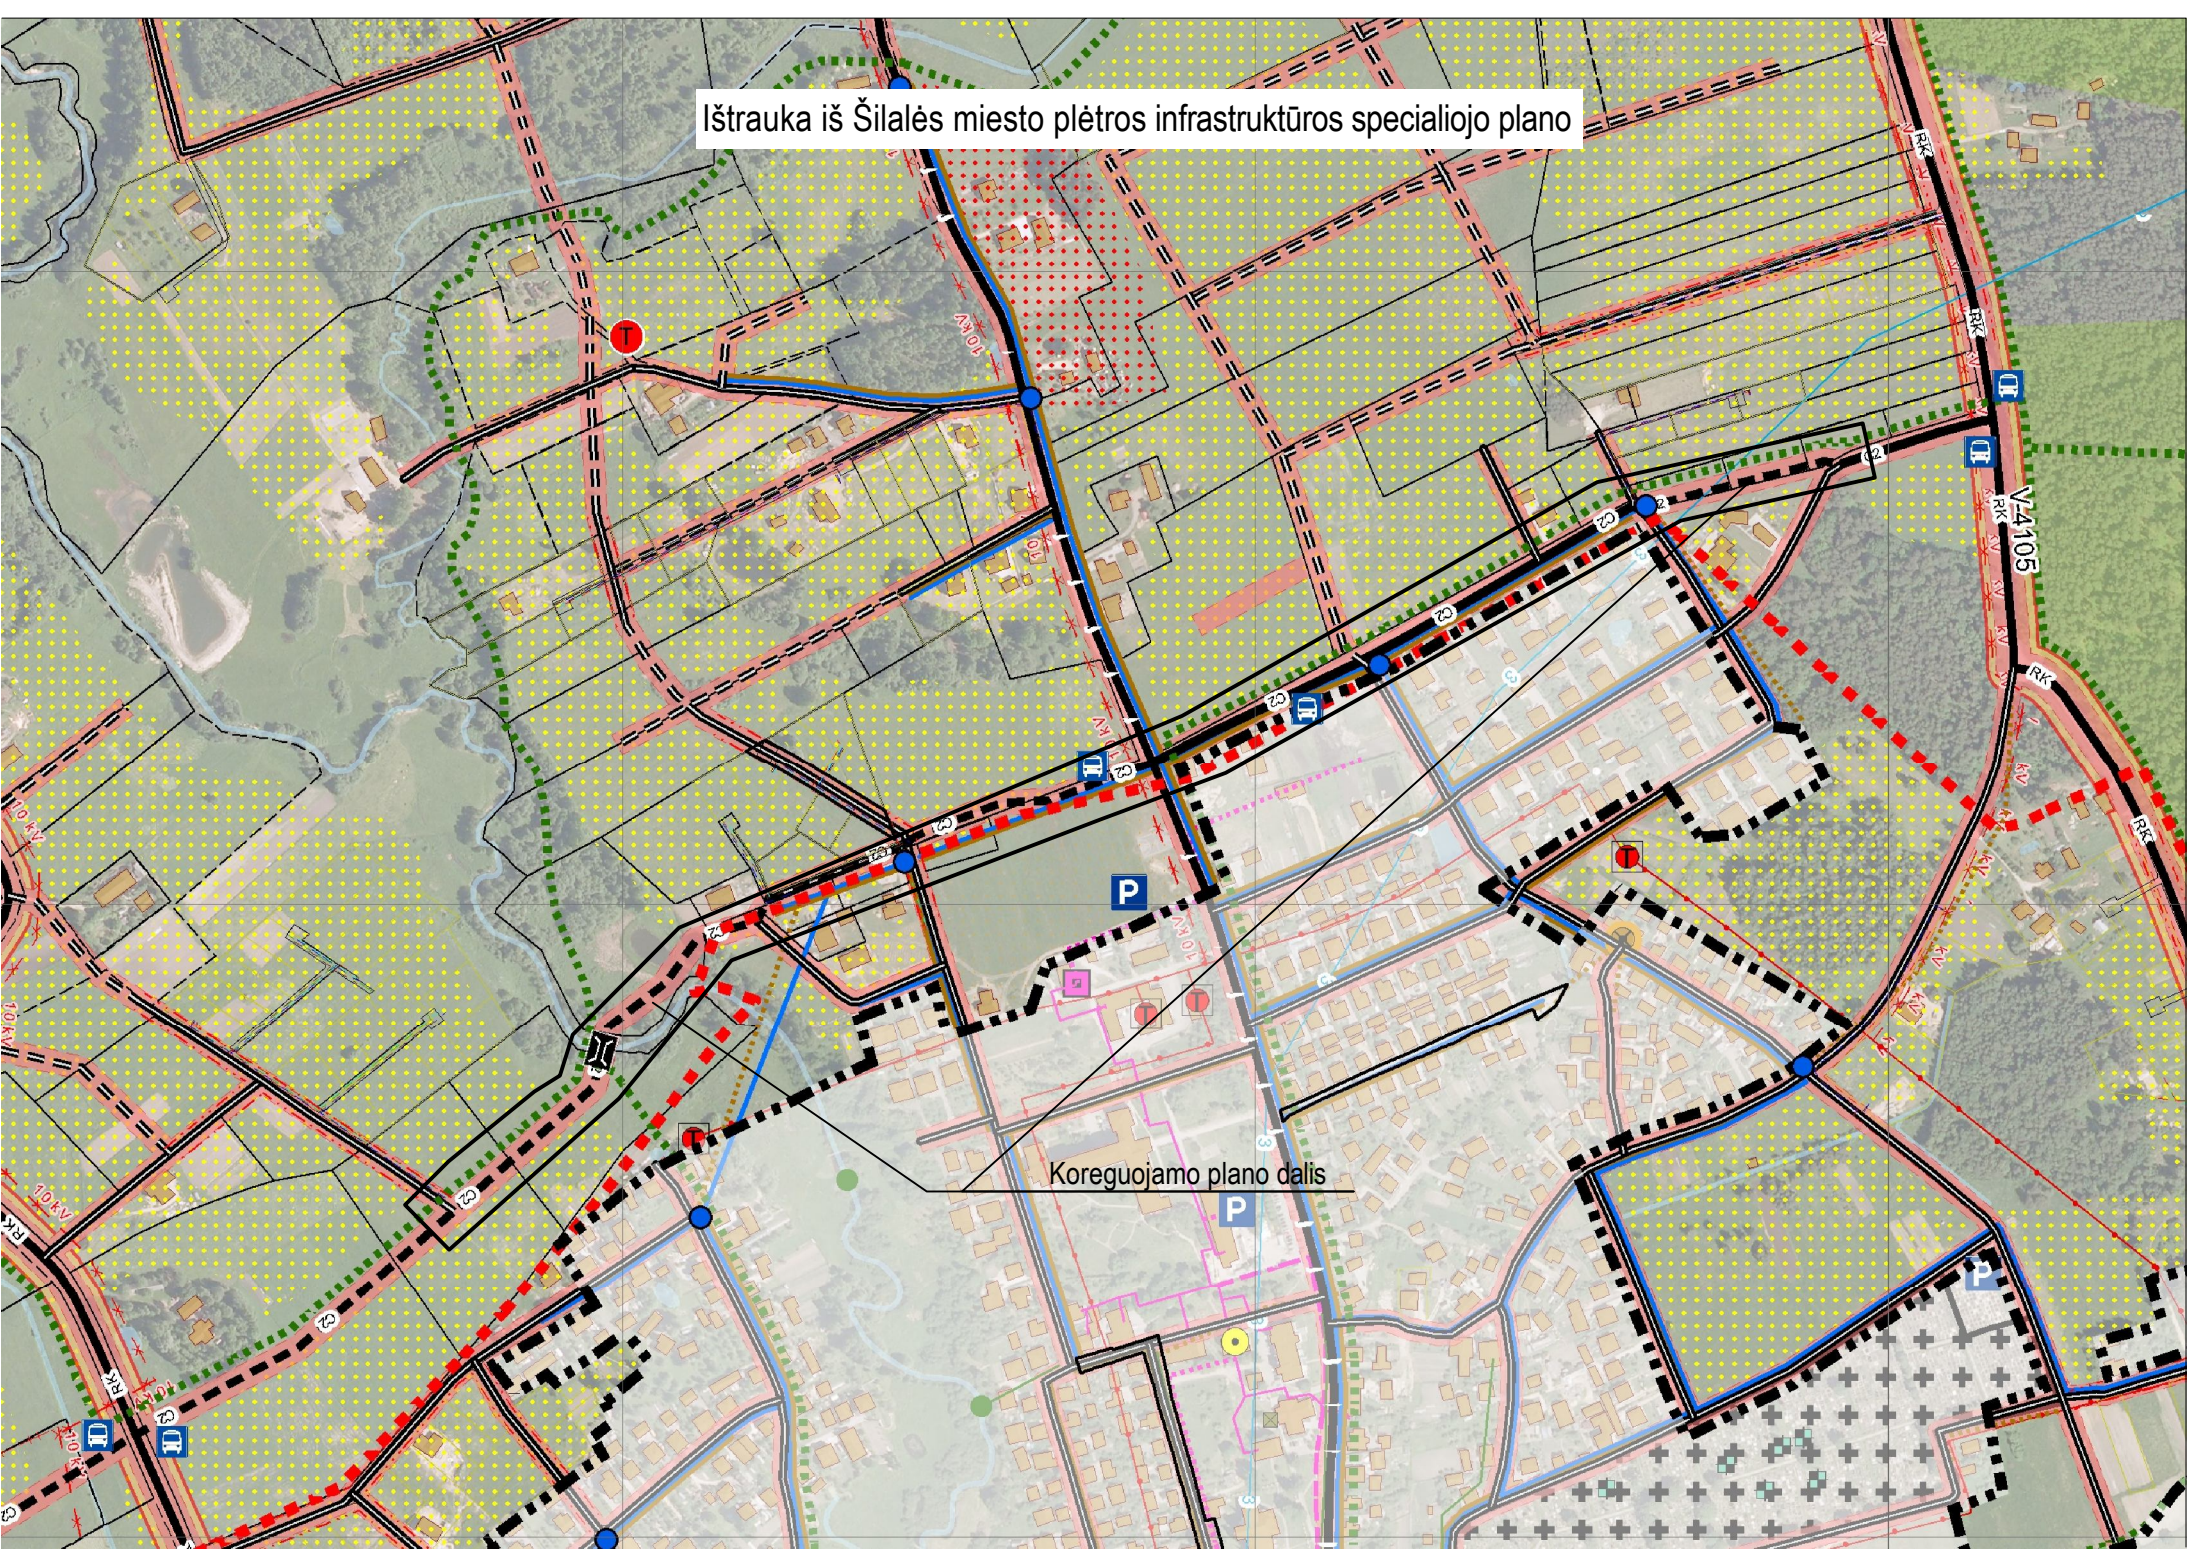

Koreguojamo plano dalis