


Kunigiškių k. gatvių išdėstymo planas
M 1:3500

Šilalės rajono savivaldybės tarybos
20__ m. _____ d. sprendimo Nr. ____
priedas

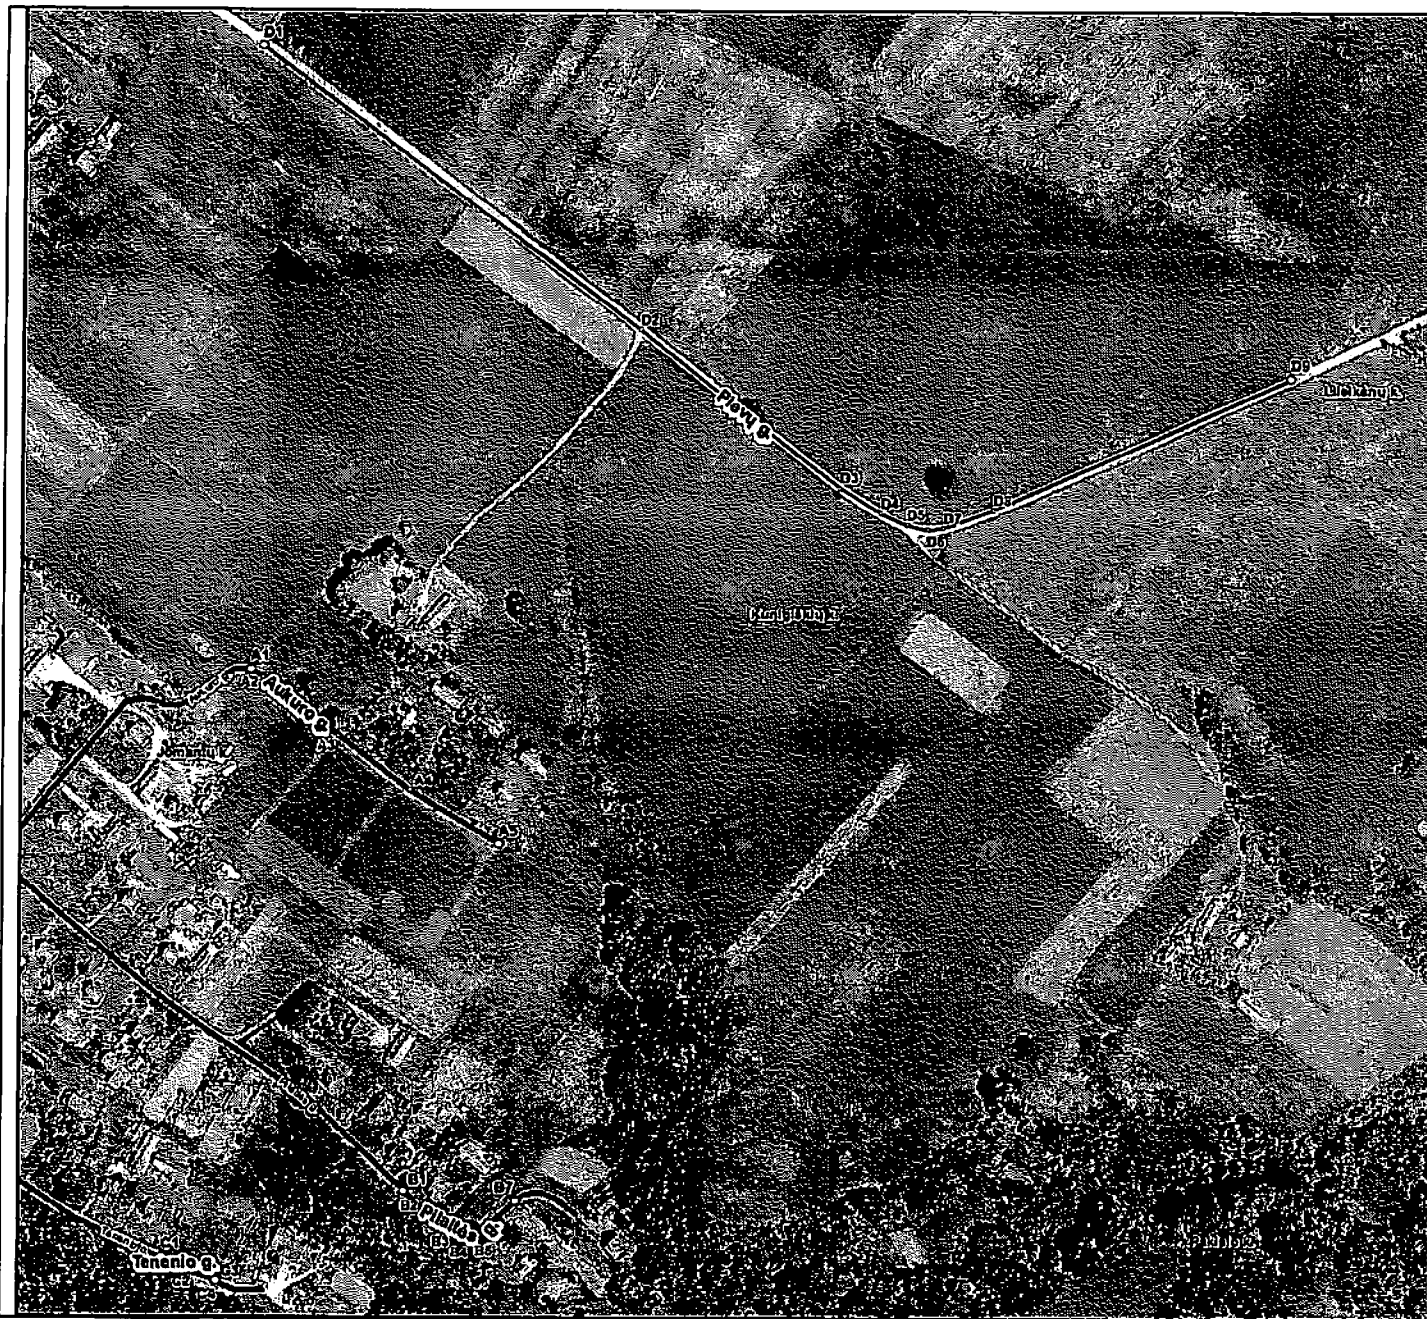

Kartografinis pagrindas		Ortofoto
Koordinatų nustatymo būdas		Grafinis
KOORDINATŲ ŽINARAŠTIS		
Nr. plane	X	Y
A1	6148475	374098
A2	6148470	374106
A3	6148434	374152
A4	6148402	374195
A5	6148370	374248
B1	6148162	374192
B2	6148150	374205
B3	6148134	374224
B4	6148131	374229
B5	6148131	374233
B6	6148135	374238
B7	6148156	374259
C1	6148122	374046
C2	6148113	374064
C3	6148107	374080
C4	6148107	374079
D1	6148851	374103
D2	6148679	374331
D3	6148585	374451
D4	6148570	374475
D5	6148563	374491
D6	6148560	374503
D7	6148561	374513
D8	6148572	374543
D9	6148651	374721

Šilalės rajono savivaldybės administracija
J. Basanavičiaus g. 2 LT-75136 Šilalė

INFORMACIJA APIE PAVADINIMŲ GATVĖMS SUTEIKIMĄ AR KEITIMĄ

_____ Nr. _____
(data)

Savivaldybės pavadinimas: **Šilalės rajono**
Savivaldybės tarybos sprendimo dėl pavadinimo
gatvei suteikimo ar keitimo Nr. ir priėmimo data: _____, 20____ m. _____ d.

Gyvenamosios vietovės pavadinimas: **Kunigiškių k.**
Gyvenamosios vietovės identifikavimo kodas: **18716**

Suteiktas gatvės pavadinimas	Buvęs gatvės pavadinimas	Gatvės taškų, pažymėtų plane, Nr.	Pastabos apie gatvės prijungimą, buvusį priklausymą kitai gyvenamajai vietai ir kita
Aukuro gatvė		A1-A5	
Pilaitės gatvė		B1-B7	
Teninio gatvė		C1-C4	
Pievų gatvė		D1-D9	

Dokumentą parengė: vyriausioji specialistė AIDA BUDRIKIENĖ

