


Struikų k. gatvių išdėstymo planas  
M 1:1500

Šilalės rajono savivaldybės tarybos  
20\_\_ m. \_\_\_\_ d. sprendimo Nr. \_\_\_\_  
I priedas

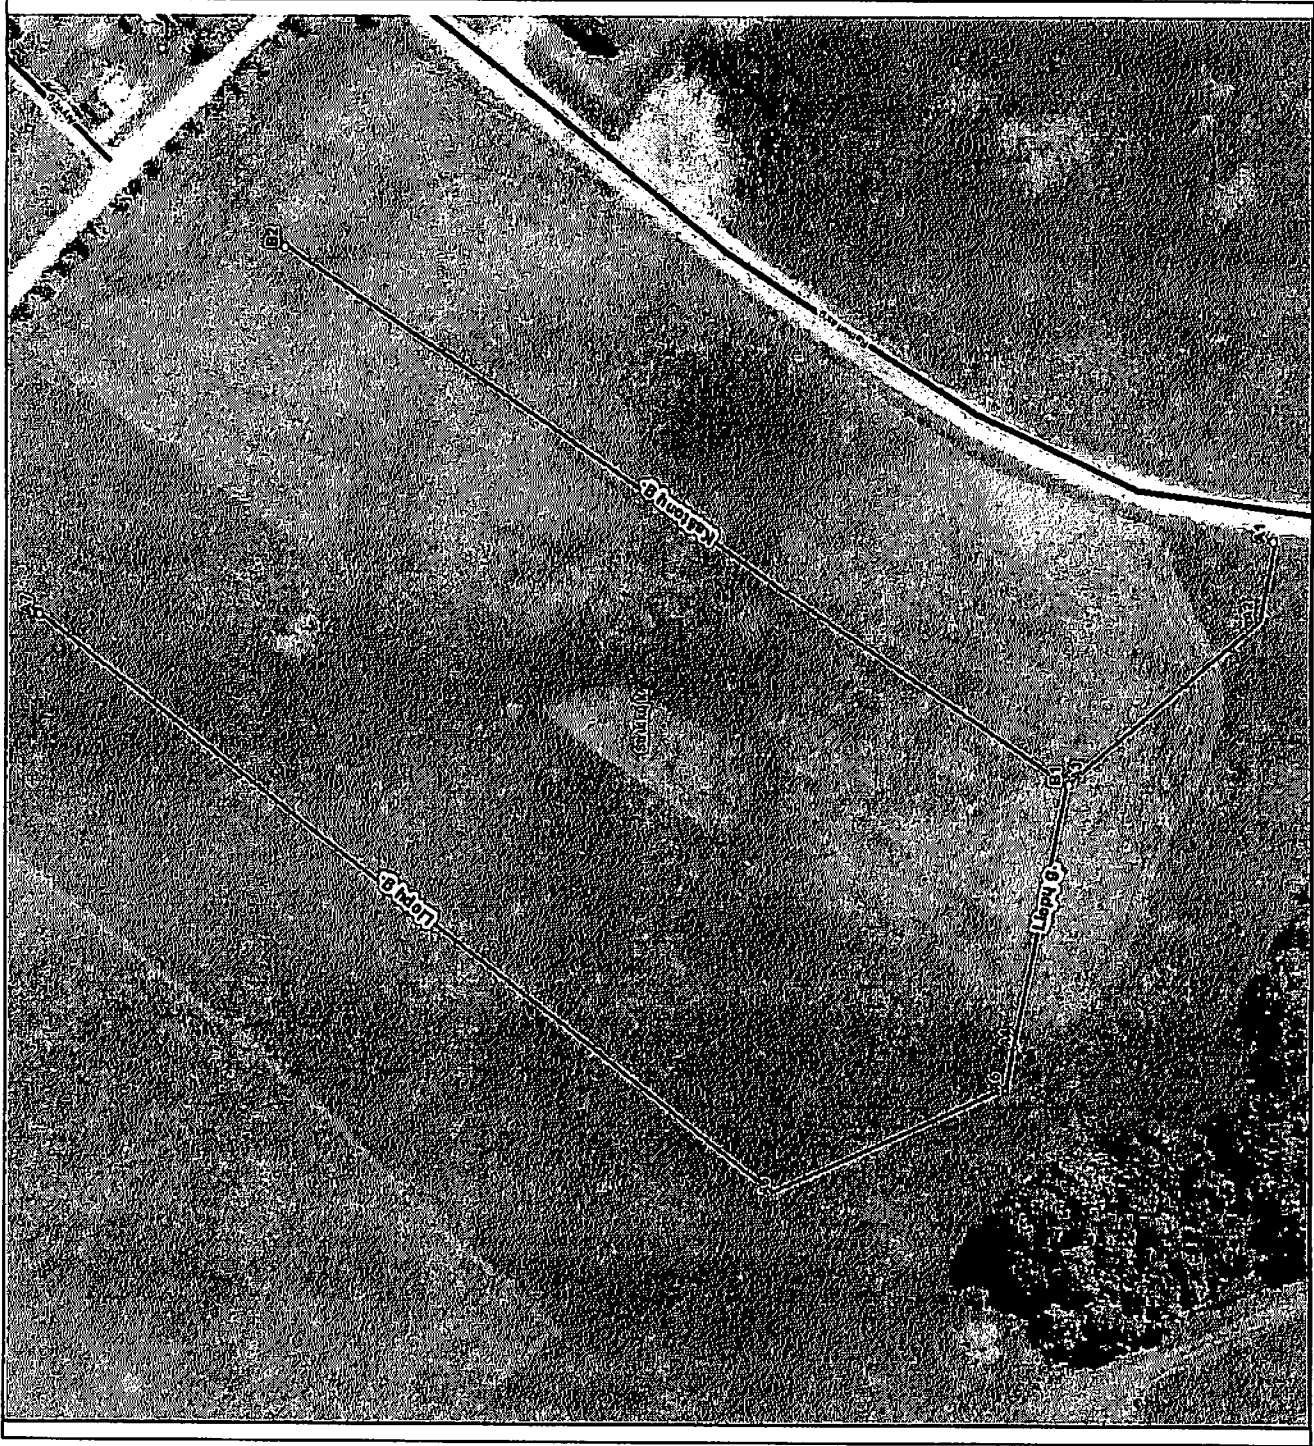

Kartografinis pagrindas		Ortofoto	
Koordinatų nustatymo būdas		Grafinis	
KOORDINAČIŲ ŽINIARAŠTIS			
Nr. plane	X	Y	
A1	6152097	387345	
A2	6152100	387329	
A3	6152140	387294	
A4	6152151	387239	
A5	6152153	387230	
A6	6152201	387208	
A7	6152356	387329	
B1	6152140	387294	
B2	6152304	387406	

Šilalės rajono savivaldybės administracija  
J. Basanavičiaus g. 2 LT-75136 Šilalė


**INFORMACIJA APIE PAVADINIMŲ GATVĖMS SUTEIKIMĄ AR KEITIMĄ**

\_\_\_\_\_ Nr. \_\_\_\_\_  
(data)

Savivaldybės pavadinimas: **Šilalės rajono**  
Savivaldybės tarybos sprendimo dėl pavadinimo  
gatvei suteikimo ar keitimo Nr. ir priėmimo data: \_\_\_\_\_, 20\_\_\_\_ m. \_\_\_\_\_ d.  
Gyvenamosios vietovės pavadinimas: **Struikų k.**  
Gyvenamosios vietovės identifikavimo kodas: **27706**

Suteiktas gatvės pavadinimas	Buvęs gatvės pavadinimas	Gatvės taškų, pažymėtų plane, Nr.	Pastabos apie gatvės prijungimą, buvusį priklausymą kitai gyvenamajai vietai ir kita
Liepų gatvė		A1-A7	
Kaštonų gatvė		B1-B2	

Dokumentą parengė: vyriausioji specialistė AIDA BUDRIKIENĖ

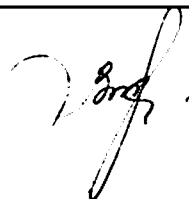



Šilalės rajono savivaldybės administracija

2016. 09. 12 Nr. 07-248- (1.7)  
GAUJA  
110248  
19  
88-2486(3.9)

**ŠILALĖS RAJONO SAVIVALDYBĖS ADMINISTRACIJOS  
ŠILALĖS KAIMIŠKOJI SENIŪNIJA**

Šilalės rajono savivaldybės  
administracijos direktoriui

2016-09-12 Nr. 07-248- (1.7)

**DĖL ADRESO SUTEIKIMO**

Atsižvelgiant į Daivos Naujokaitės prašymą, siūlome suteikti Struikų k., Šilalės kaimiškoji sen., Šilalės r., naujiems sklypams Liepų, Kaštonų gatvių pavadinimus.

PRIDEDAMA. 1 lapas.

Seniūnas

Stasys Lidžius

S. Lidžius, (8-449) 76127  
2016-09-12

GAUPA  
2016 m. rugpjūtis mėn. 25 d.  
Nr. 106-285

DAIVA VAIKŲKAITĖ

STRUKURKŲ, ŠILALĖS RAJ.

(vardas, pavardė)

Gyvenančio(los)

Šilalės kaimiškosios seniūnijos seniūnui

PRAŠYMAS

dėl adreso nuėmimo

2016 08-25

Plečiupėms kaimui km. pleičius turo-  
kiojė M. Vainis sklypui. Sklypas bus tuščias  
nuėmto adreso nuėmimoje pradžioje  
siekia g. kaimo g.

D. M.

(parašas)

Daiva Vainykaitė

(vardas, pavardė)