

Pavadinimas Upynos sen. Naujojo Obelyno gyvenvietės
Mokyklos gatvė, 0,334 km., (žvyras)

Inventorinis Nr. 201368-1

Unikalus kadastrinis Nr. _____

Tipas: N

Padalinys	Šilalės rajono savivaldybės administracijos Turto valdymo ir ekonomikos skyrius	Įsigijimo (pradinė) vertė	0,140			
Skyrius	Keliai	Likvidacinė vertė	0,000			
Eksplotacijos vieta	UPYNOS SENIŪNIJA	Įsigijimo savikaina/Tikroji vertė	0,140			
(Mat.) atsakingas asmuo	Feliksas Beržinis	Turto grupė	30201 Kiti statiniai (stendai, sąvartynai, priešgaisriniai rezervuarai ir kt.)			
Atsakingas asmuo	Feliksas Beržinis	Metinė nusidėv. norma, skč. būdas	m	10,00	suma	0,000 Tiesinis metais
Tiekėjas		Galutinio nusidėvėjimo data	2019-12-31			
Gavimo data, numeris, dokumentas	2009-04-02, 53, Ilgalaikio turto likučių įvedimas	Nurašymo data ir dok. Nr.	, Nr.:			
Perdavimo eksploatuoti data, Nr.	Data: 2009-04-02	Nurašymo priežastis				
Kiekis, vnt	1,000 vnt	Ilgis, vnt	0	Plotas, vnt	0	Valdymo teisė Nuosavas

DETALIZUOJANTYS POŽYMIAI

Įsigijimo savikaina	Sąskaita	Nusidėvėjimas mėn.	Nusidėvėjimo sąsk.	Sukauptas nusidėvėjimas	Likutinė vertė	Nuvertėjimas	Nuvertėjimo nusidėvėjimas	Lėšos	Programa	Valstybės funkcija	Ekonominė klasifikacija
0,14	1203101	0,00	1203104	0,00	0,14	0,00	0,00	151	01	04.05.01.02.	3.1.1.2.1.3.
0,14		0,00		0,00	0,14	0,00	0,00				

NUSIDĖVĖJIMAS

Metai	I ketvirtis				II ketvirtis				III ketvirtis				IV ketvirtis				Metinė suma	Sukauptas nusidėv.
	1	2	3	Iš viso	4	5	6	Iš viso	7	8	9	Iš viso	10	11	12	Iš viso		
																	0,00	0,00
2015	0,00	0,00	0,00	0,00	0,00	0,00	0,00	0,00	0,00	0,00	0,00	0,00	0,00	0,00	0,00	0,00	0,00	0,00
2016	0,00	0,00	0,00	0,00	0,00	0,00	0,00	0,00	0,00	0,00	0,00	0,00	0,00	0,00		0,00	0,00	0,00

ISTORIJA

Dok. data	Oper. data	Numeris	Dokumento tipas	Tiekėjas	Suma	Padalinys	Skyrius	MAA
2016-06-30	2016-06-30	IVL-136(11.3)	Ilgalaikio turto vidinis judėjimas iš dokumentų		0,140	Šilalės rajono savivaldybės administracijos Turto valdymo ir ekonomikos skyrius	Keliai	Alis Mačernis

2016-12-23	2016-12-23	IVL-270(11.3)	Ilgalaikio turto vidinis įvertinimas iš dokumentų	0,140	Šilalės rajono savivaldybės administracijos Turto valdymo ir ekonomikos skyrius	Keliai	Laimonas Kančauskis
Nr.	Pastaba						



**ŠILALĖS RAJONO SAVIVALDYBĖS ADMINISTRACIJOS
UPYNOS SENIŪNIJA**

Šilalės rajono savivaldybės administracijos
Turto valdymo ir ekonomikos skyriui

2016-12-21 Nr. D2-305

DĖL GATVĖS

Pažymime, kad Mokyklos gatvė, esanti Naujojo Obelyno kaime, Upynos seniūnijoje, Šilalės rajone nutiesta 1965 m. Statybos teisėtumą patvirtinantys dokumentai nėra išlikę.

Seniūnė

Stefa Kazukauskienė

Stefa Kazukauskienė, tel. (8 449) 46 632, faks. (8 449) 46 632, el. p. [upyna@silale](mailto:upyna@silale.lt)

Biudžetinė įstaiga
J. Basanavičiaus g. 2, 75138 Šilalė
Duomenys kaupiami ir saugomi Juridinių
asmenų registre, kodas 188773720

Seniūnijos duomenys: Savivaldybės administracijos filialas, Dariaus ir
Girėno g. 2, Upynos mstl., 75243 Šilalės r. sav.
Tel. (8 449) 46 632, faks. (8 449) 46 632, el. p. upyna@silale.lt
Filialo kodas 188614497

Kelio ir jo sudėtinių dalių kadastro duomenys

Adresas Šilalės r. sav. Naujojo Obelyno k. Mokyklos g.

Unikalus Nr. 4400-4268-7030

Pavadinimas Mokyklos gatvė

Žymėjimas G


Paskirtis Kelių (garvių)

Matavimų data 2016-11-21

Aprašymas: Statinio kategorija: II grupės nesudėtingas
Statinio plotas: 2793 kv.m.

Kelias, kello sudėtinės dalys	Mato vienetas	Kiekis
1	2	3
Automobilių stovėjimo, poilsio aikštelė	kv. m	89
Gatvė	km	0.228
[važiavimas, nuovaža	vnt.	9
[važiavimas, nuovaža	kv. m	137.37

Parengė Aušrelė Radavičienė

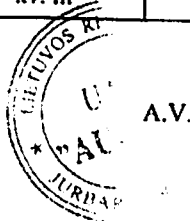


* 1 0 6 7 8 1 7 3 3 5 *



1057817588

1	2
---	---

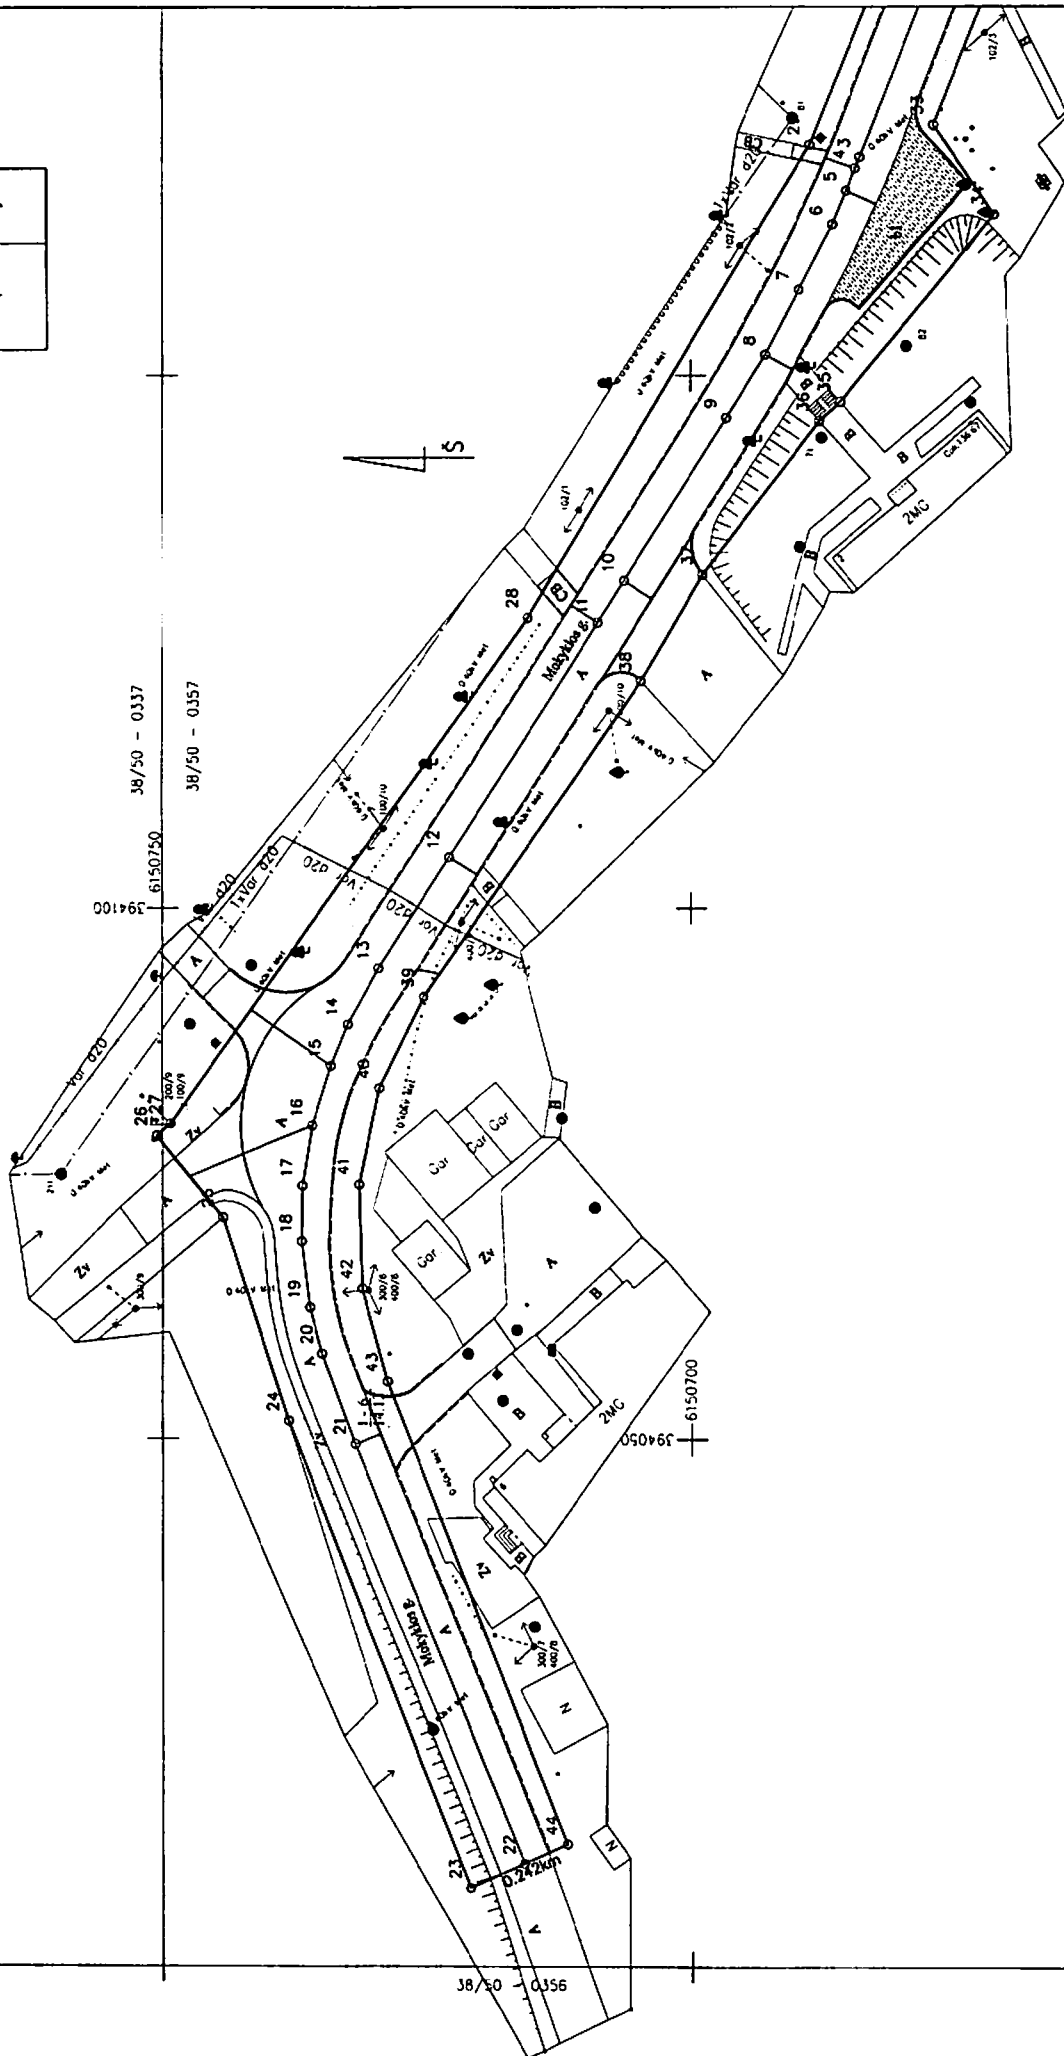

UAB "AUCAD"


Licencijos Nr. 24G-502, išduota 2002-12-18

Pareigos	V. pavardė	Pareigos	Data
	A. Radavičienė		2016-11-21
Statinių identifikavimo planas			
Silaies r. sav. Naujojo			
Obelyno k. Mokyklon 8			
Sudarytas pagal 2016-11-21			
Paviršiaus pažymėjimas			
planas G			





1067817588

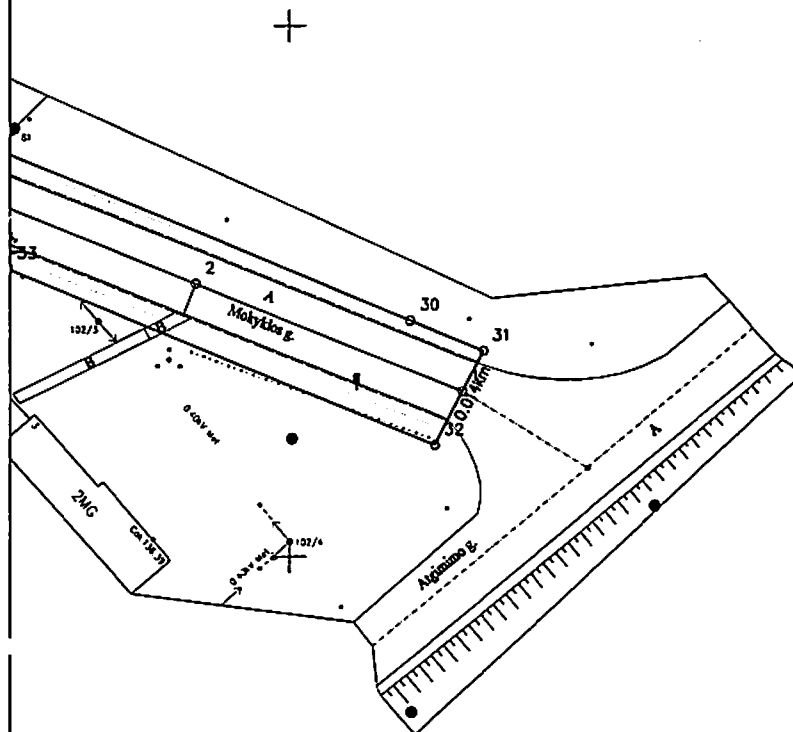

38/50 - 0358

STATINIO RIBOS NUSTATYTO PAGAL 2016-08-12 M UAB "MOBITAKAS"
ATLIKTĄ KONTROLINĘ-GEODEZINĘ NUOTRAUKĄ

UAB "AUCAD"			
Licencijos Nr.24G-502, išduota 2002-12-18			
Parcigos	V. pavardė	Pasirašas	Data
	A. Radavičienė	<i>[Signature]</i>	2016-11-21
Statinių išdėstymo planas I		1:500	
Šilalės r. sav. Naujojo Obelyno k. Mokyklos g.			
Sudarytas pagal 2016-11-21 kadastrinių matavimų duomenis		Pastato pažymėjimas planas G	

