

Pavadinimas Laukuvos sen. Stungaičių kaimo Malūno
gatvė - KELIAS Nr. 06-38 Stungaičių k.,
0,6 km.

Inventorinis Nr. 200604

Unikalus kadastrinis Nr. _____

Tipas: N

Padalinys	Šilalės rajono savivaldybės administracijos Turto valdymo ir ekonomikos skyrius	Įsigijimo (pradinė) vertė	0,290			
Skyrius	Keliai	Likvidacinė vertė	0,000			
Eksploatacijos vieta	LAUKUVOS SENIŪNIJA	Įsigijimo savikaina/Tikroji vertė	0,290			
(Mat.) atsakingas asmuo	Feliksas Beržinis	Turto grupė	30201 Kiti statiniai (stendai, sąvartynai, priešgaisriniai rezervuarai ir kt.)			
Atsakingas asmuo	Feliksas Beržinis	Metinė nusidėv. norma, skč. būdas	m	10,00	suma	0,000 Tiesinis metais
Tiekėjas		Galutinio nusidėvėjimo data	2018-09-30			
Gavimo data, numeris, dokumentas	2008-09-24, 35, Ilgalaikio turto likučių įvedimas	Nurašymo data ir dok. Nr.	, Nr.:			
Perdavimo eksploatuoti data, Nr.	Data: 2008-09-24	Nurašymo priežastis				
Kiekis, vnt	1,000 vnt	Ilgis, vnt	0	Plotas, vnt	0	Valdymo teisė Nuosavas

DETALIZUOJANTYS POŽYMIAI

Įsigijimo savikaina	Sąskaita	Nusidėvėjimas mėn.	Nusidėvėjimo sąsk.	Sukauptas nusidėvėjimas	Likutinė vertė	Nuvertėjimas	Nuvertėjimo nusidėvėjimas	Lėšos	Programa	Valstybės funkcija	Ekonominė klasifikacija
0,29	1203101	0,00	1203104	0,22	0,07	0,00	0,00	151	01	04.05.01.02.	3.1.1.2.1.3.
0,29		0,00		0,22	0,07	0,00	0,00				

NUSIDĖVĖJIMAS

Metai	I ketvirtis				II ketvirtis				III ketvirtis				IV ketvirtis				Metinė suma	Sukauptas nusidėv.
	1	2	3	Iš viso	4	5	6	Iš viso	7	8	9	Iš viso	10	11	12	Iš viso		
																	0,22	0,22
2015	0,00	0,00	0,00	0,00	0,00	0,00	0,00	0,00	0,00	0,00	0,00	0,00	0,00	0,00	0,00	0,00	0,00	0,22
2016	0,00	0,00	0,00	0,00	0,00	0,00	0,00	0,00	0,00	0,00	0,00	0,00	0,00	0,00		0,00	0,00	0,22

ISTORIJA

Dok. data	Oper. data	Numeris	Dokumento tipas	Tiekėjas	Suma	Padalinys	Skyrius	MAA
2016-06-30	2016-06-30	IVL-136(11.3)	Ilgalaikio turto vidinis judėjimas iš dokumentų		0,290	Šilalės rajono savivaldybės administracijos Turto valdymo ir ekonomikos skyrius	Keliai	Alis Mačernis

2016-12-23	2016-12-23	IVL-270(11.3)	Ilgalaikio turto vidinis judėjimas iš dokumentų	0,290	Šilalės rajono savivaldybės administracijos Turto valdymo ir ekonomikos skyrius	Keliai	Laimonas Kancauskis
Nr.	Pastaba						



**ŠILALĖS RAJONO SAVIVALDYBĖS ADMINISTRACIJOS
LAUKUVOS SENIŪNIJA**

Šilalės rajono savivaldybės administracijos
Turto valdymo ir ekonomikos skyriui

2016-12-21 Nr.D2-299-(1.7)

DĖL STUNGAIČIŲ KAIMO KELIO

Šilalės rajono savivaldybės administracijos Laukuvos seniūnija pažymi, kad Šilalės r., Laukuvos sen., Stungaičių k., Malūno g. kelias pirmą kartą nutiestas 1963 m. Statybą patvirtinančių dokumentų nėra išlikę.

Seniūnas

Virgilijus Ačas

Virginija Petkienė, tel. (8 449) 56 265, el.p. virginija.petkiene@silale.lt
2016-12-21

Biudžetinė įstaiga
J. Basanavičiaus g. 2, 75138 Šilalė
Duomenys kaupiami ir saugomi Juridinių
asmenų registre, kodas 188773720

Seniūnijos duomenys: Savivaldybės administracijos filialas,
Eitvydaičių g. 3, Laukuvos mstl., 75408 Šilalės r. sav.
Tel./faks. (8 449) 56 362, el.p. laukuva@silale.lt
Filialo kodas 188614682

Kelio ir jo sudėtinių dalių kadastro duomenys

Adresas Šilalės r. sav. Stungaičių k. Malūno g.

Unikalus Nr. 4400-4426-7367

Pavadinimas Malūno gatvė

Žymėjimas G

Paskirtis Kelių (gatvių)

Matavimų data 2016-11-21

Aprašymas: Neypatingas statinys.

Kelias, kelio sudėtinės dalys	Mato vienetas	Kiekis
1	2	3
Gatvė	kv. m	3634.09
Gatvė	km	0.555
[važiavimas, nuovaža	kv. m	228.7
[važiavimas, nuovaža	vnt.	21
Kelio atitvaros, triukšmo sienutės	m	24
Pralaida	m	17.42
Pralaida	vnt.	2


Parengė Aušrelė Radavičienė

A.V.







1067948075

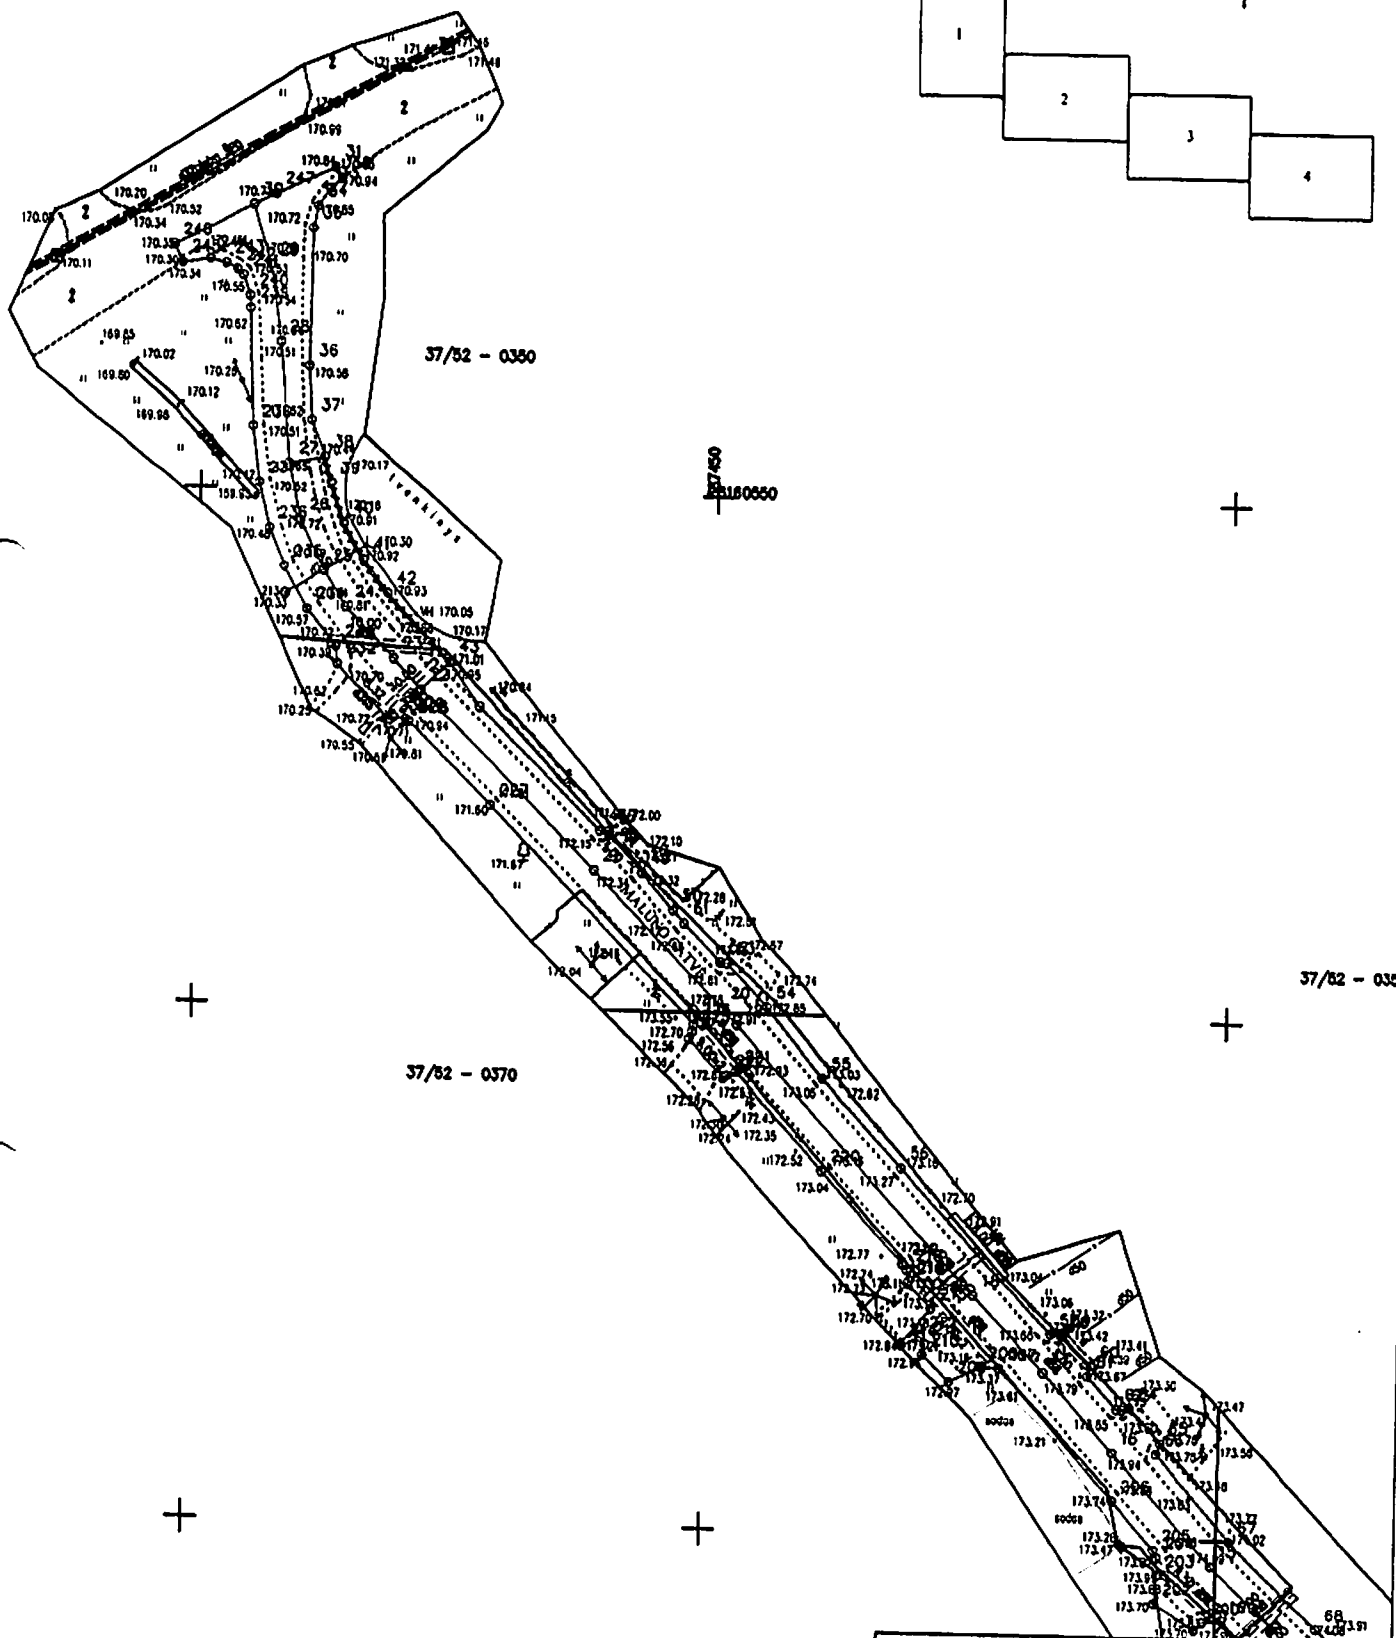



UAB "AUCAD"			
Licencijos Nr.24G-502, išduota 2002-12-18			
Pareigos	V., pavardė	Parasas	Data
	A. Radavičius		2016-11-21
Statinių išdėstymo planas		1:500	A. V.
Šilalės r. sav. Stungaičių k. Melėno g.			
Sudarytas pagal 2016-11-21 kadastrinių matavimų duomenis		Pastato pažymėjimas plane	O

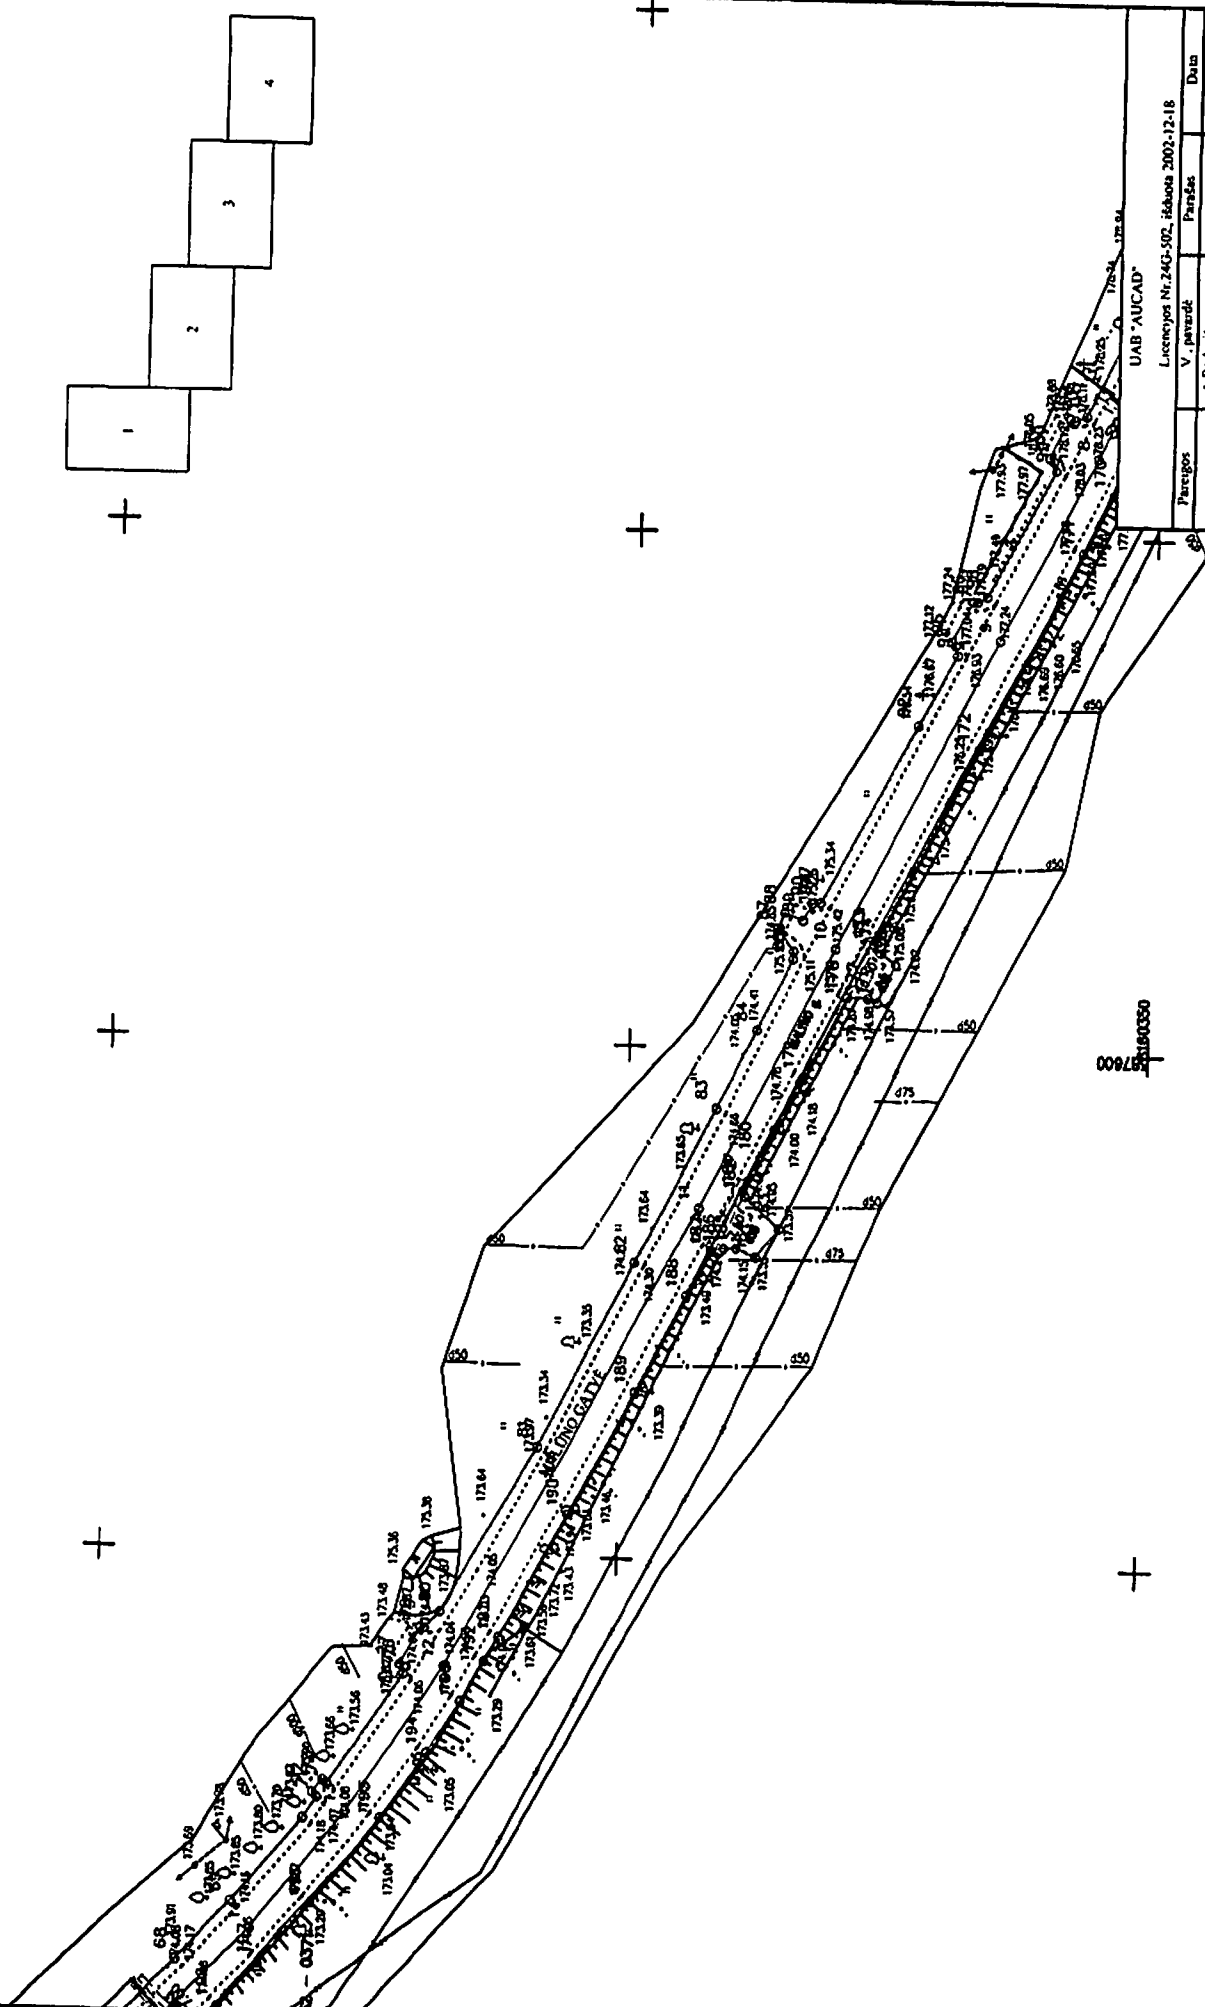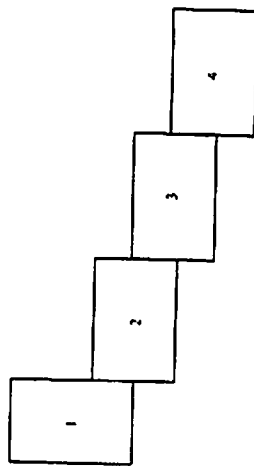

UAB "AUCAD"				
Licencijos Nr. 24G-502, išduota 2002-12-18				
Pareigos	V. pavardė	Pasirašas	Data	
	A. Radavičienė		2016-11-21	
Siaurinių išdėstymo planas 1				1.500
Šilalės r. sav. Stugazių k. Malda E.				A.V.
Suderinys pagal 2016-11-21 kodavinių nuostatų duomenis				
Pastato patikrinimas				
Planas 1:1				



1067948075

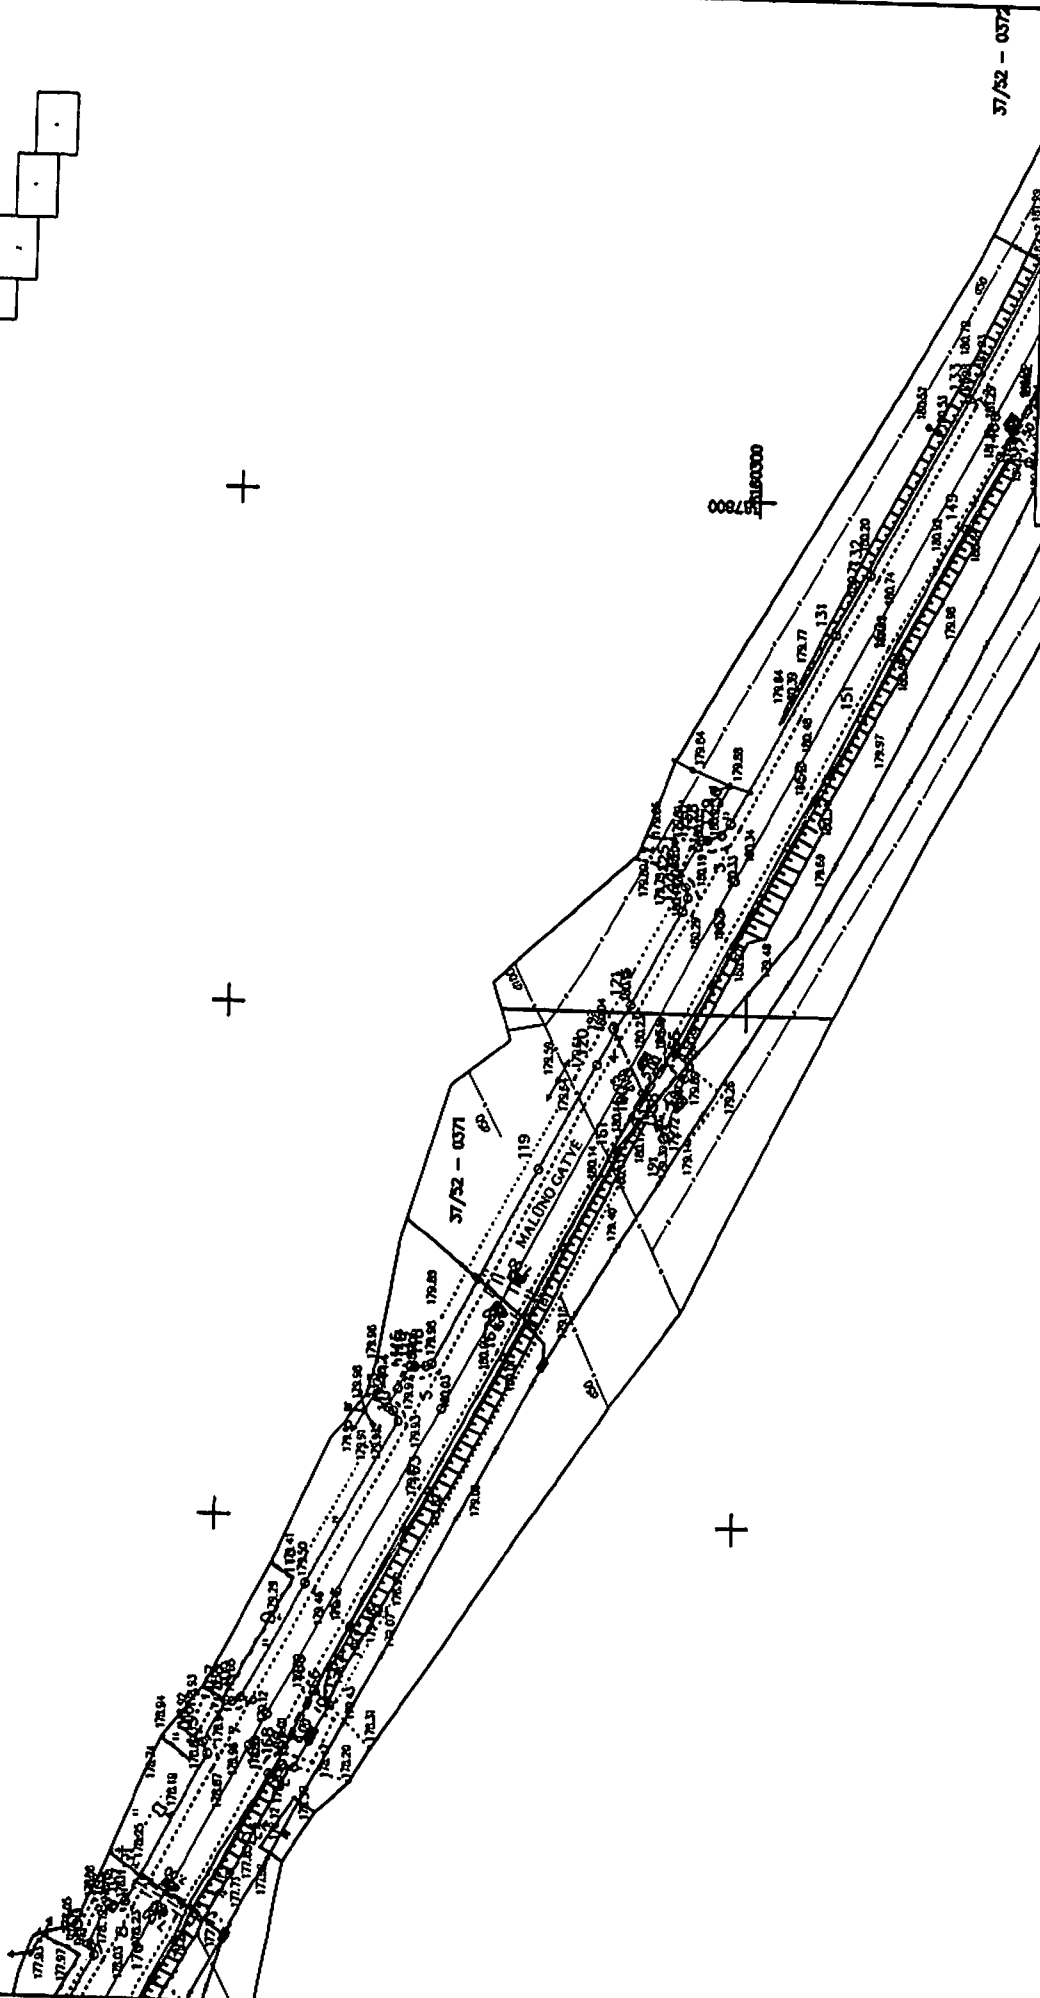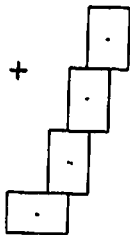

UAB "AUCAD"			
Licencijos Nr. 24G-502, išduota 2002-12-18			
Pareigos	V. pavardė	Parebas	Data
	A. Radavičius		2016-11-21
Savinio išduotas planas 2			
Silaletis r. sav. Šilutės raj.			
k. Malinai g.			
A.V.			
Sudarytas pagal 2016-11-21		Pristatoma patvirtinti	
kadstruizinių matavimų duomenis		plane G	

