

**ŠILALĖS RAJONO SAVIVALDYBĖS  
PRIEŠGAISRINĖ TARNYBA**

Šilalės rajono savivaldybės  
administracijos direktoriui  
R. Vaitiekui

2018-11-~~12~~ Nr. P10-~~107~~-(1.10)

**DĖL TURTO PERDAVIMO**

Šilalės rajono savivaldybės priešgaisrinės tarnybos balanse nuo 1998 metų yra apskaitomas Upynos ugniagesių komandai priklausantis garažas, pastato unikalus Nr. 8796-6003-1026, pažymėjimas plane 3G1p. Po 2010 metų pastato dalių perskaičiavimo Priešgaisrinei tarnybai liko šio pastato 27/100 dalys. Šis garažas, pagal 2018-10-15 nekilnojamojo turto registro centrinio duomenų banko išrašą, nuosavybės teise priklauso Šilalės rajono savivaldybei. Prašome, minėto pastato 27/100 dalis patikėjimo teise perduoti Šilalės rajono savivaldybės priešgaisrinei tarnybai, nuostatuose numatytai veiklai vykdyti.

PRIDEDAMA: Valstybės įmonės registrų centro kadastrinių matavimų planų kopijos,  
2 lapai.

Viršininkas



Evaldas Lazdauskas





Valstybės įmonės Registrų centro Tauragės filialas  
Licencijos Nr. G-734-(623), išduota 2008-08-27  
Pažymėjimo Nr. 2M-M-178

Partijos numeras	V. pavardė	Pasirašas	Data
Partijos	V. pavardė		
Metinė	D. Skrodenienė		2010-04-02
Skiriamas vedėja	V. Vasilianskienė		
Pirmo aukšto planas	1:100	A.V.	

Silašės r. sav. Uprynos mstl.  
Dionizo Poškos g. 3

Sudarytas pagal 2010-04-02 Pastato pažymėjimas  
kadastrinių matavimų duomenis plane 3G1P

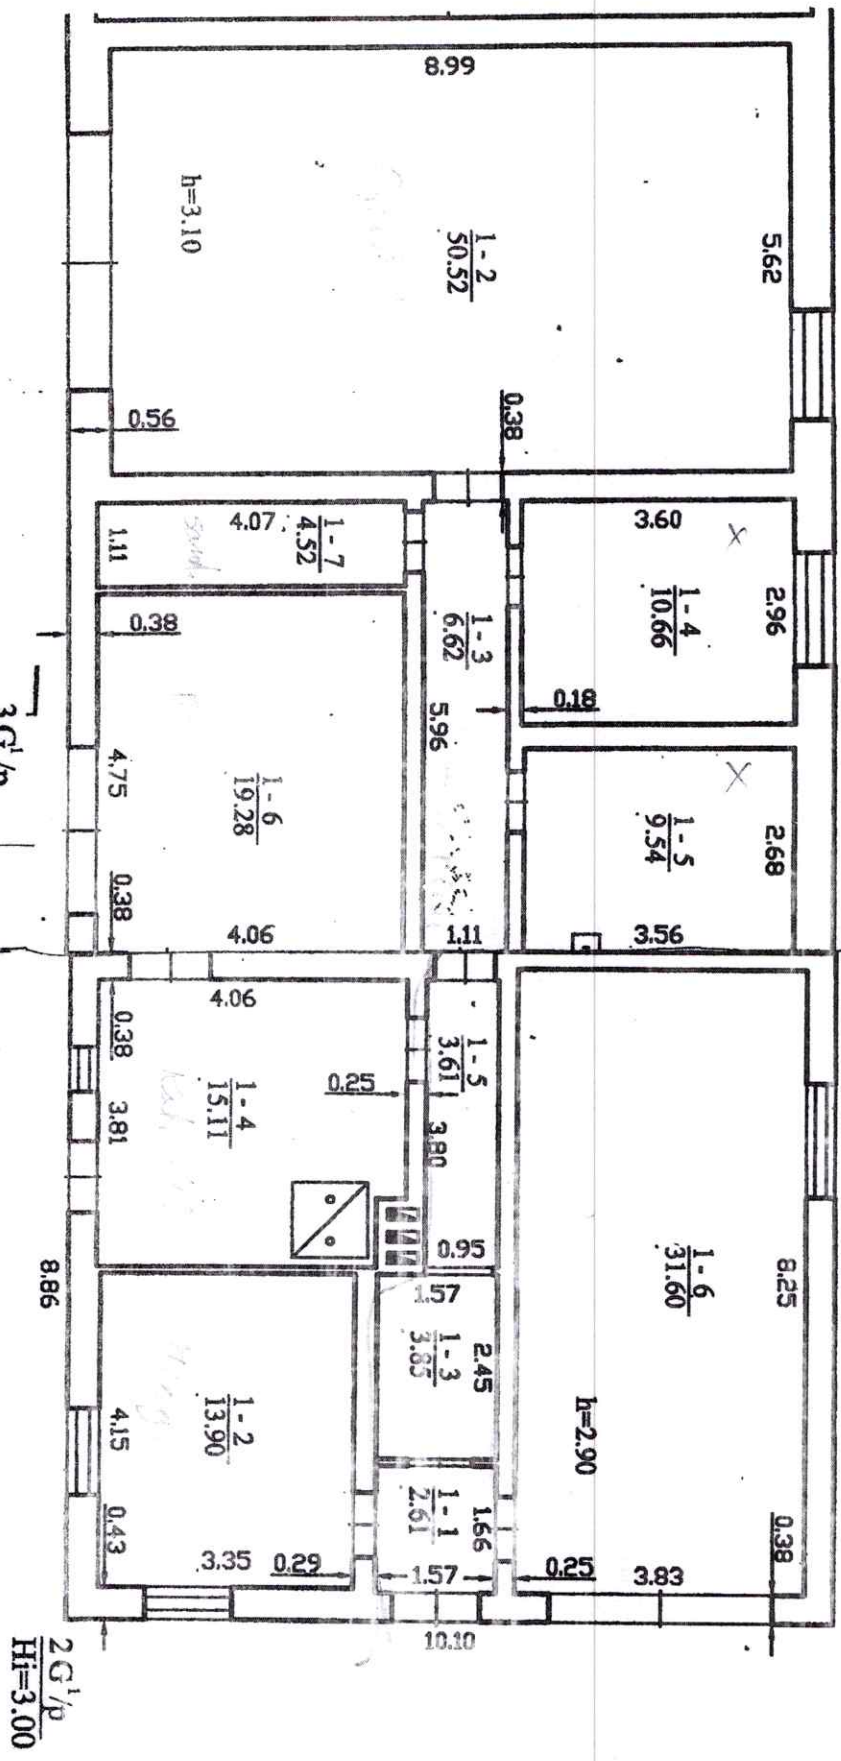

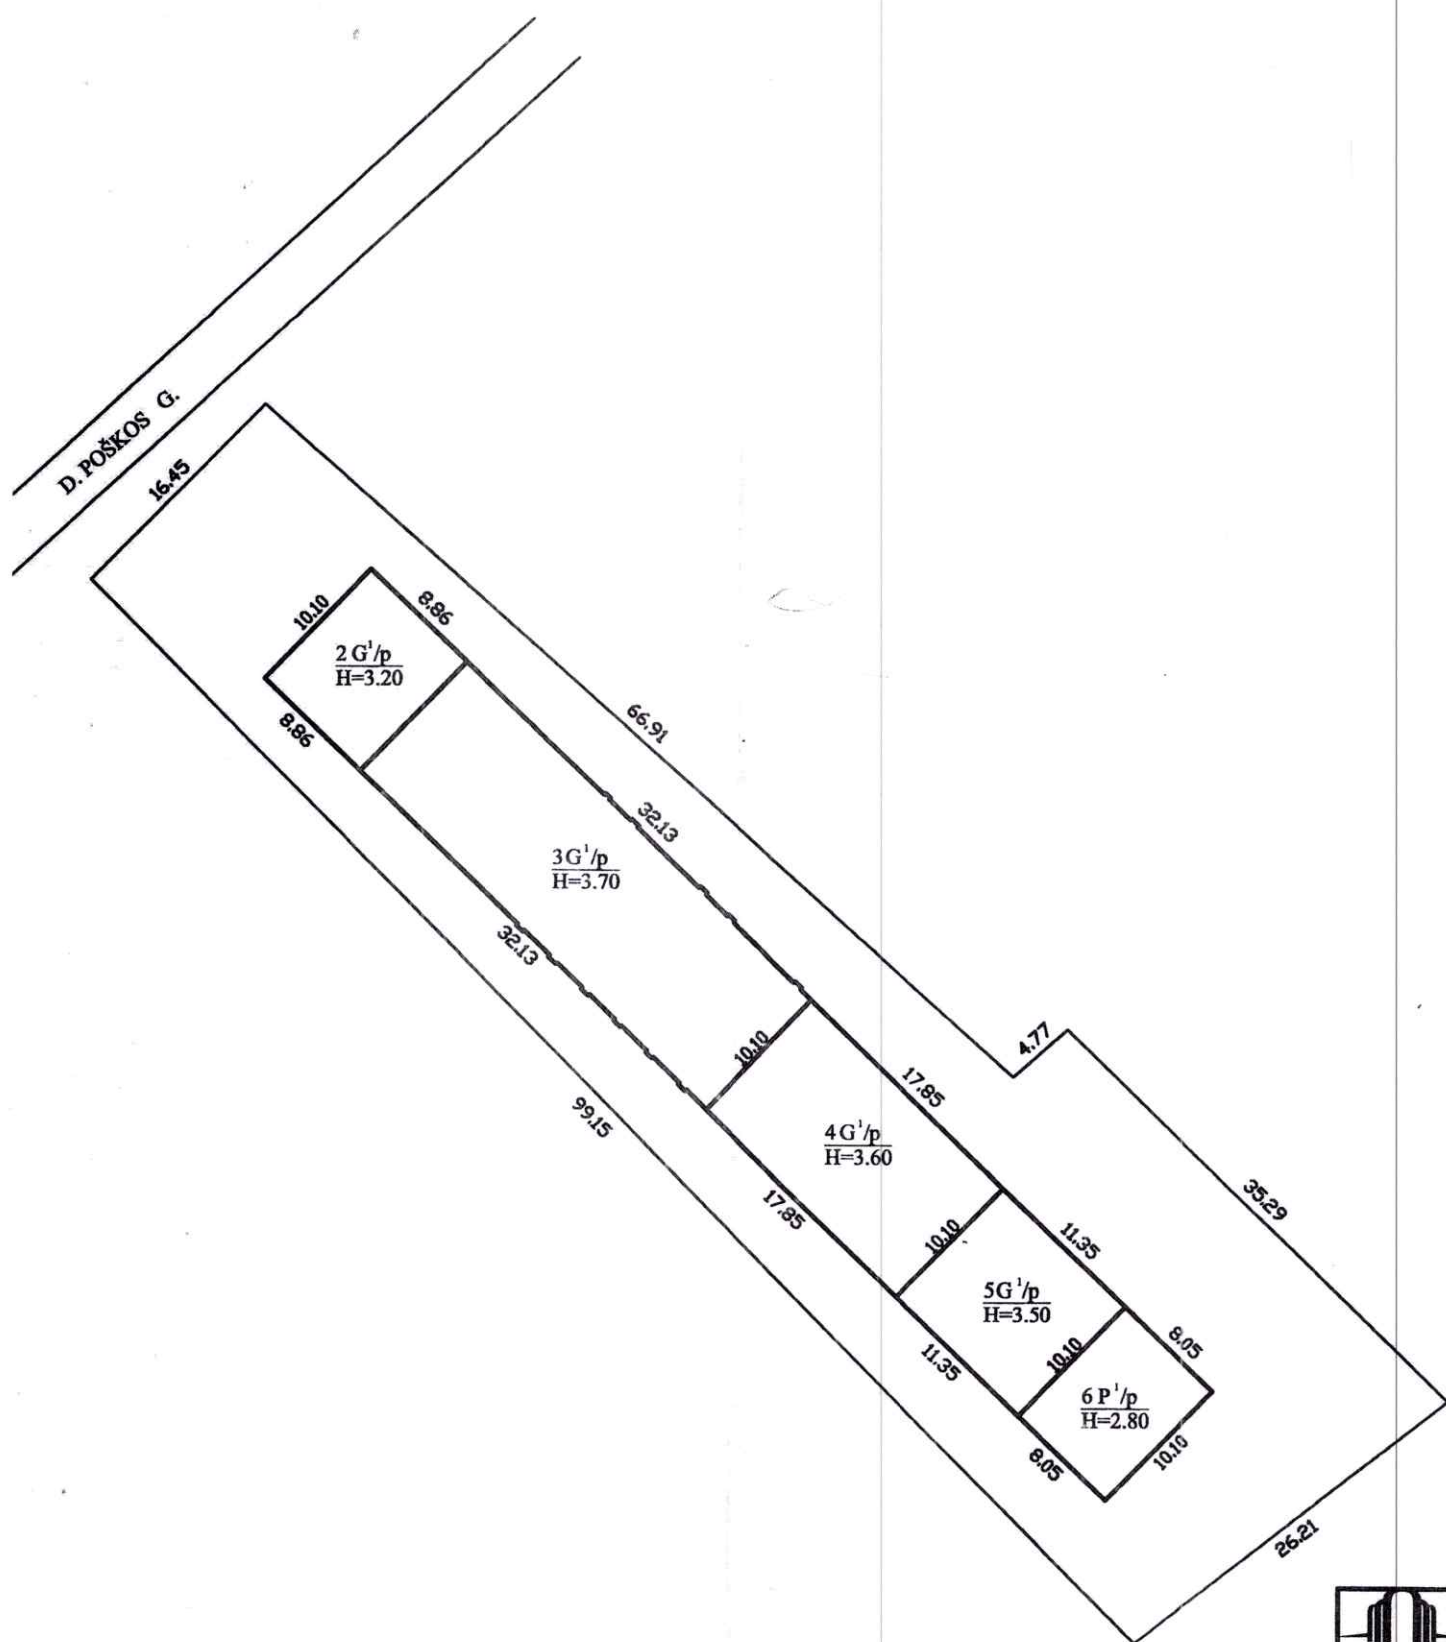

Pareigos
Matininkė
Skyriaus vedėja
Statinių išdėstymo
Šilalės r. sav. Upr.
Dionizo Poškos g.
Sudarytas pagal 20
kadastrinių matavir