

KAIMO PLĖTROS ŽEMĖTVARKOS PROJEKTO ŪKININKO SODYBOS VIETAI PARINKTI

SPRENDINIŲ BRĖŽINYS

M 1:1000

Kaimas Beržės
 Seniūnija Palentinio
 Rajonas (savivaldybė) Šilalės
 Savininkai Vida Rubavičienė, Česlovas Rubavičius
 Kadastro vietovė Požerės
 Kadastrinis Nr. 8754/0004:81
 Plotas, ha 1,1136
 Planuojamas ūkininko sodybviets plotas, ha 0,2665

Gretimybė	Gretimo žemės sklypo kadastro Nr.	Pastabos
1-2		Kelias (6)
2-3	8754/0004:254	Vida Rubavičienė Česlovas Rubavičius
3-6	8754/0004:328	Steponas Milaševičius
6-7	8754/0004:254	Vida Rubavičienė Česlovas Rubavičius
7-1		LVŽF

SUTARTINIAI ŽENKLAI :

- Žemės sklypo ribos
- Gretimų žemės sklypų ribos
- Ūkininko sodybos ar pagalbinio ūkio ir kitos paskirties (fermų, ūkio, šiltnamių, kaimo turizmo) pastatų teritorijos riba
- Ūkininko sodybos ar pagalbinio ūkio ir kitos paskirties (fermų, ūkio, šiltnamių, kaimo turizmo) pastatų teritorija
- Apsaugos zona
- Miškas
- Naudojimo apribojimai


SUDERINTA :

Planavimo organizatorius Vida Rubavičienė Česlovas Rubavičius
(fizinio asmens vardas, pavardė, parašas arba juridinio asmens pavadinimas ir jau atstovaujantį asmens vardas, pavardė, parašas)

Nacionalinės žemės tarnybos prie Žemės ūkio ministerijos
 Šilalės skyrius _____
(parašas, vardas, pavardė, data)

Šilalės rajono savivaldybės administracijos Investicijų ir statybos skyriaus vyr. architektas _____
(parašas, vardas, pavardė, data)

Klaipėdos regiono aplinkos apsaugos departamentas _____
(parašas, vardas, pavardė, data)

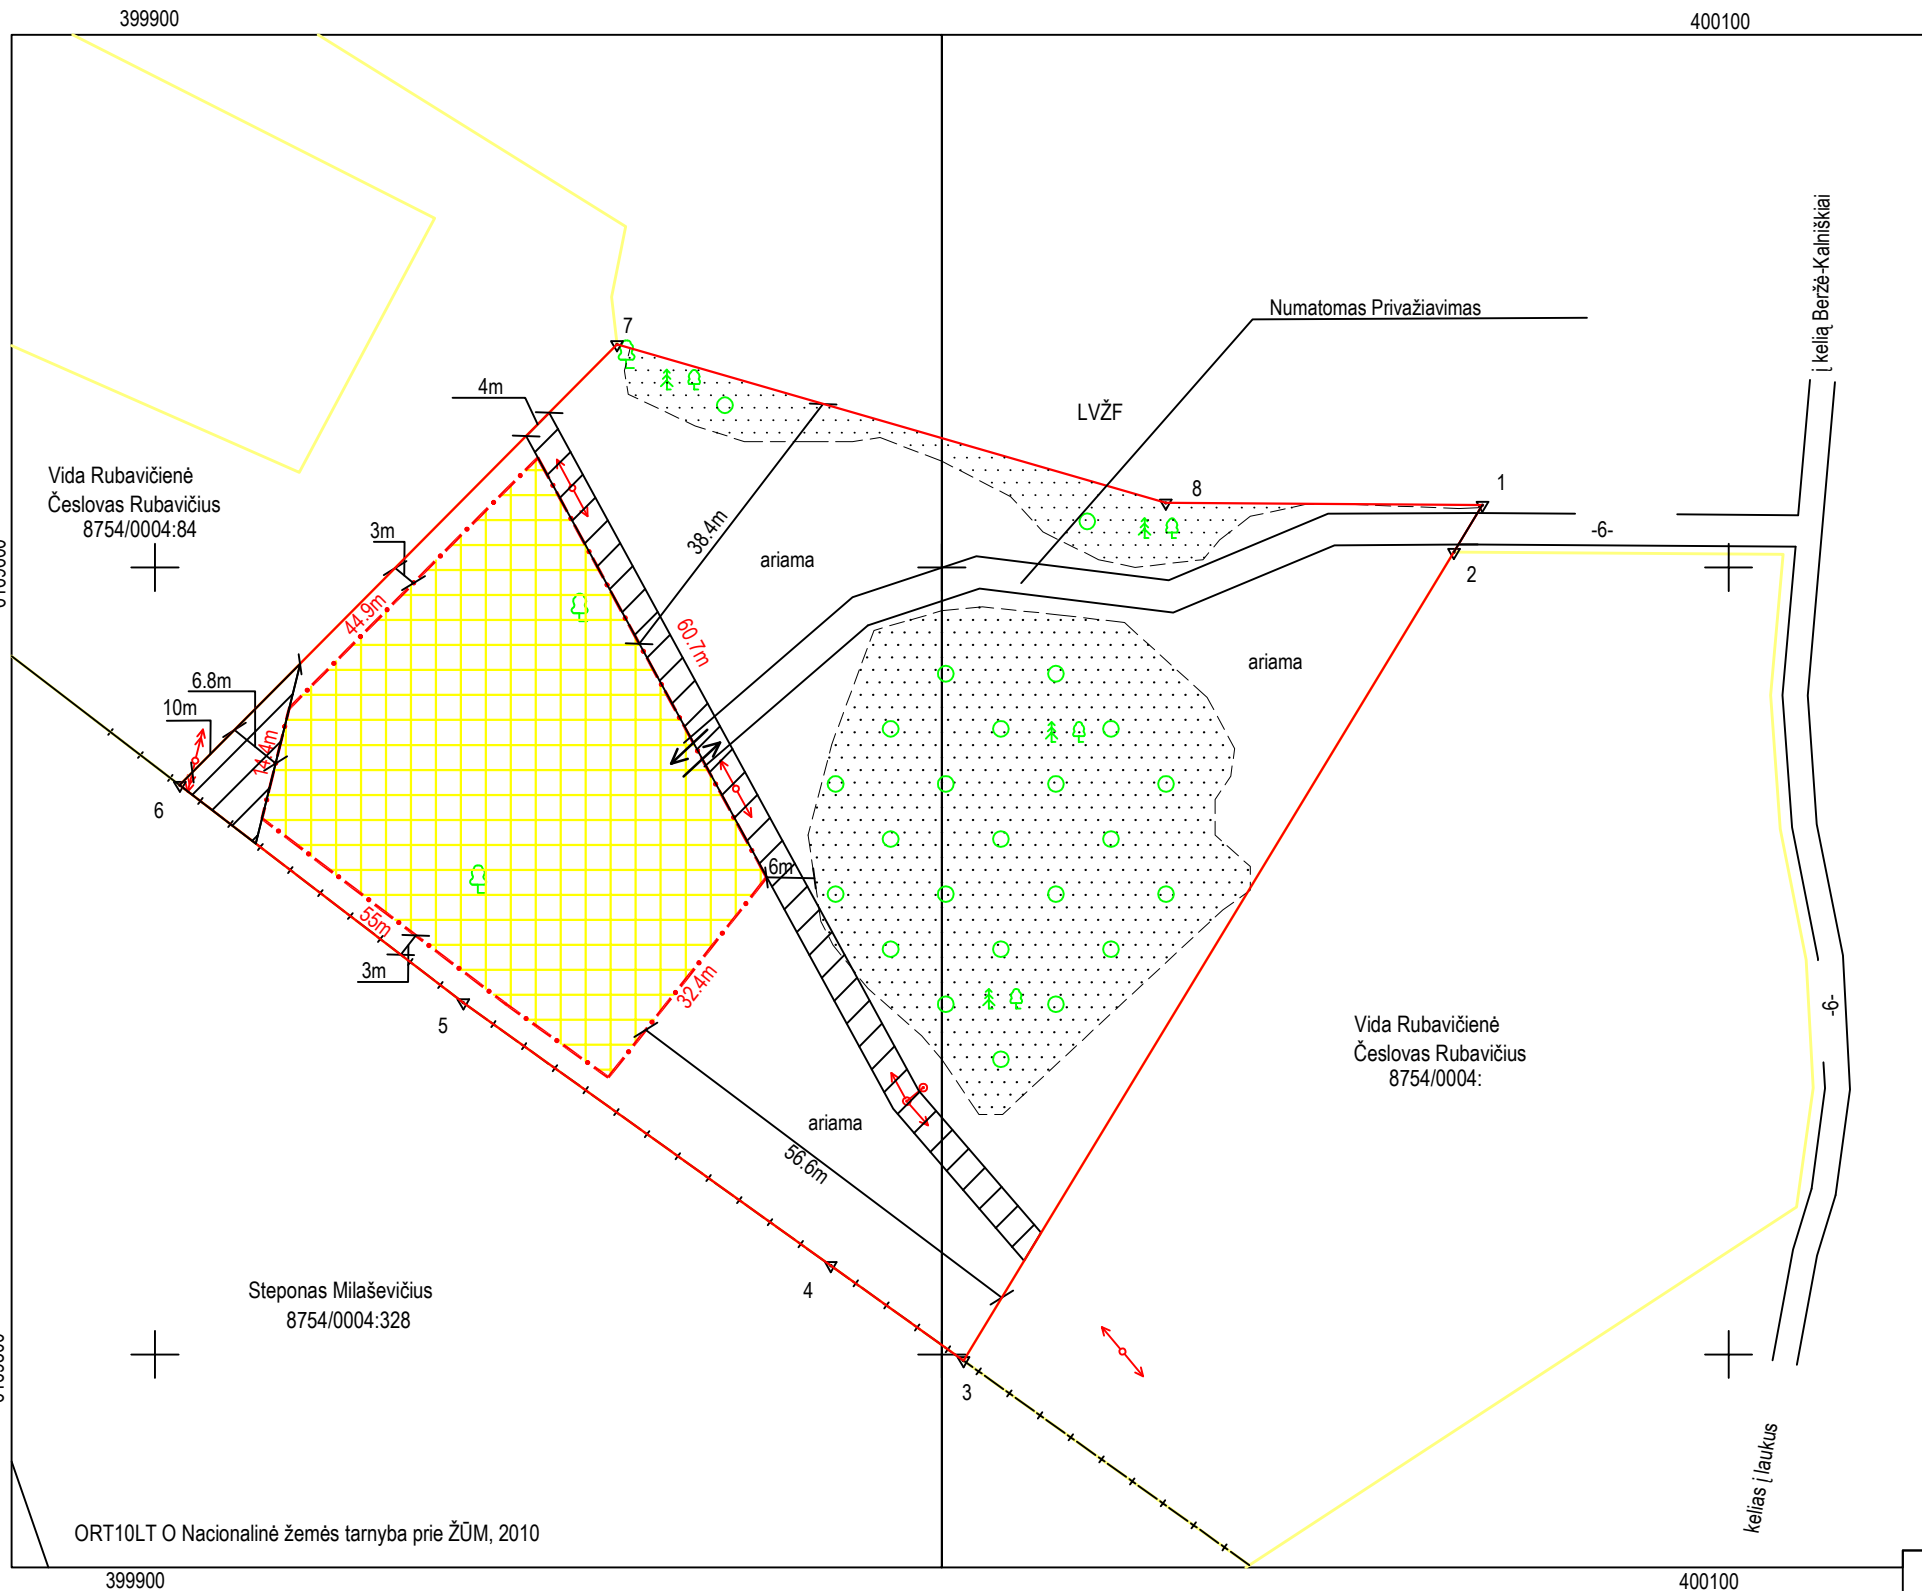

IŠVADA :
 Nr. _____ (data)
 _____ (pareigos, vardas, pavardė, parašas)

Nr. PATVIRTINTA: _____
 _____ (pareigos, vardas, pavardė, parašas)

Brėžinį parengęs asmuo					
Pareigos	Parašas	Vardas, pavardė	Data	kvalifikacijos pažymėjimo data, Nr.	licencijos data, Nr.
proj. autorius		Rolandas Balčius	2013-03	2010-04-08 2R-KP-357	2010-05-05 1R-KP-212