

ŽEMĖS SKLYPO FOMAVIMO PROJEKTAS M1000


Tauragės apskritis Šilalės rajonas, Žadeikių sen. Žadeikių km.

Kvėdarnos g. 2

Formuojamo žemės sklypo plotas: 0,5428 ha

SUTARTINIAI ŽENKLAI

- Žemės sklypo riba
- Elektros linijų apsaugos zona
- Kelio apsaugos zona
- Vandentekio apsaugos zona
- Gretimo sklypo riba
- Vandentiekis
- Elektros linija
- Riboženkliai

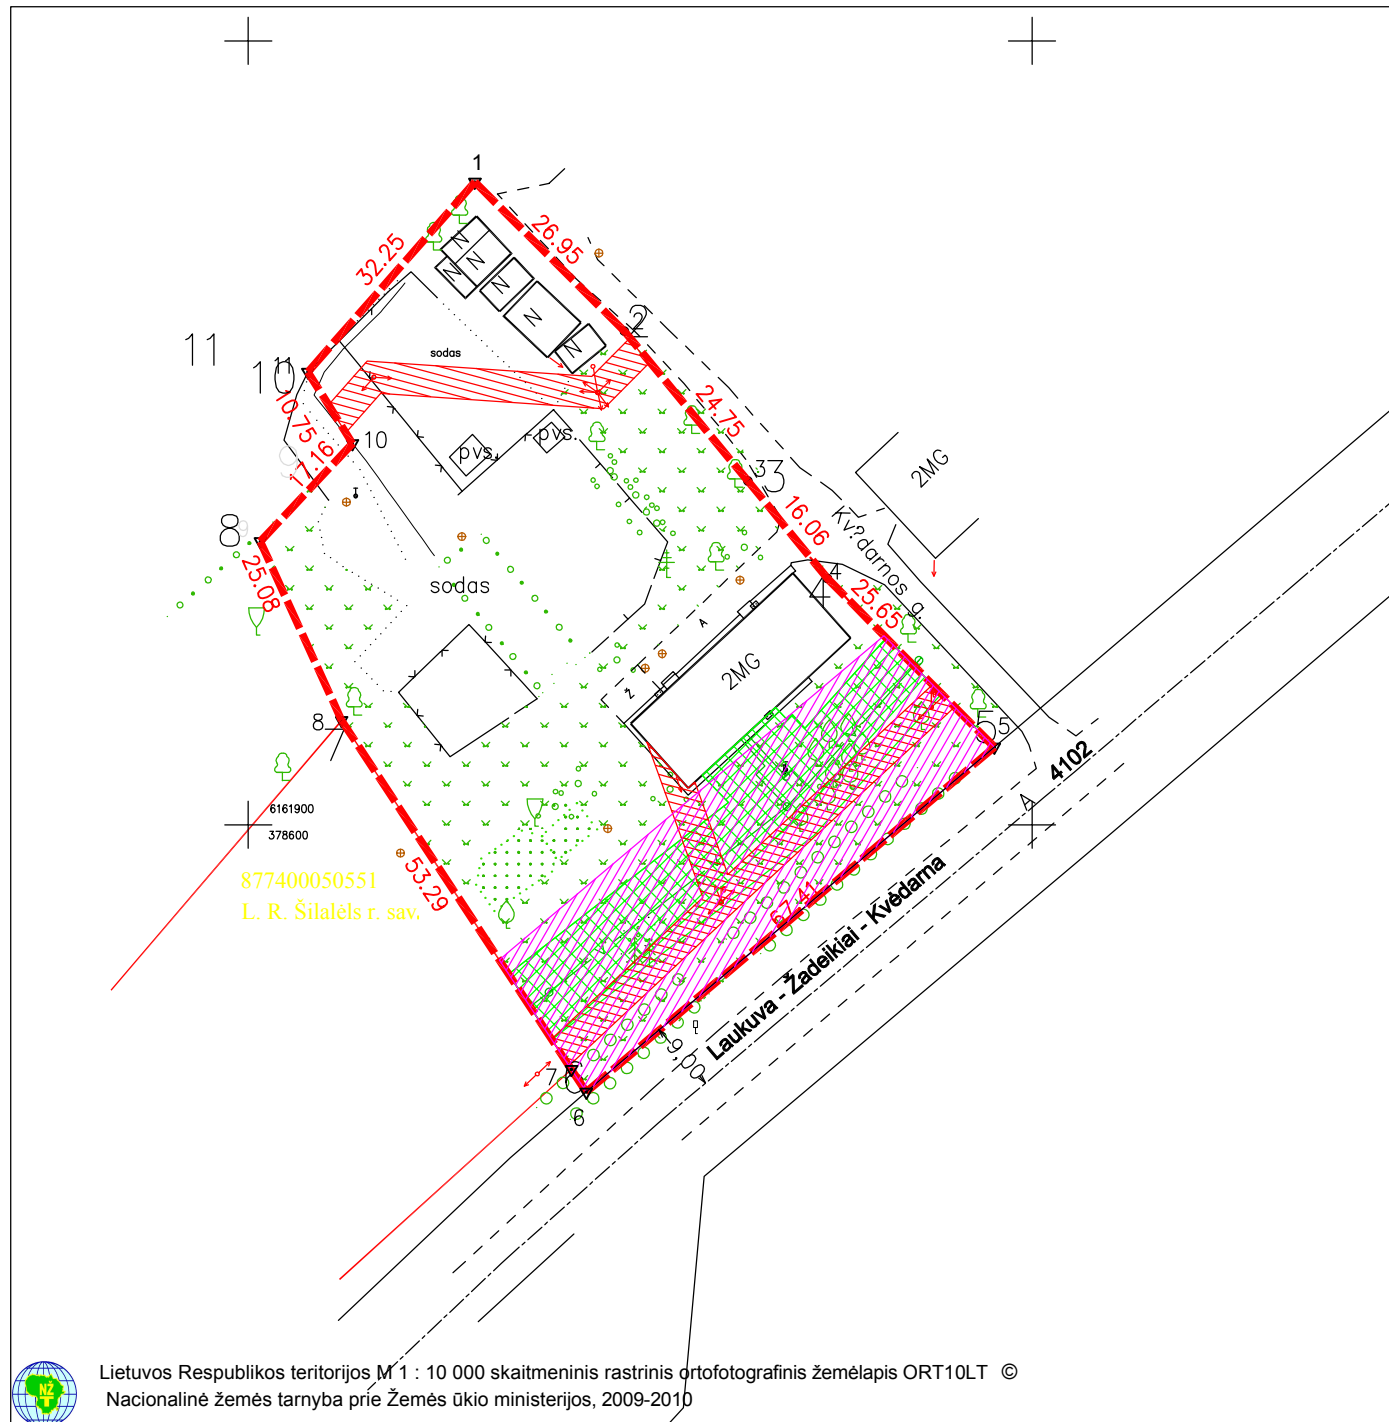

PATVIRTINTA

IŠVADA



Lietuvos Respublikos teritorijos M 1 : 10 000 skaitmeninis rastrinis ortofotografinis žemėlapis ORT10LT © Nacionalinė žemės tarnyba prie Žemės ūkio ministerijos, 2009-2010

SUDERINTA

Planavimo organizatorius Vida Meižienė
(Vardas, Pavardė parašas)
 Nacionalinės žemės tarnybos prie Žemės ūkio ministerijos
 Šilalės skyrius _____
(Pareigos, Vardas, Pavardė parašas)
 Šilalės rajono savivaldybės administracijos
 investicijų ir statybos skyrius _____
(Pareigos, Vardas, Pavardė parašas)

KITI:

Gretimybė	Gretimo žemės sklypo kadastro Nr.	Savininko vardas, pavardė, parašas	Pastabos
1-2-3-4-5		Kvėdarnos g.	
5-6		Kelias Nr. 4102	
6-7		LVŽ	
7-8	877400050551	L. R. Šilalės r.sav.	
8-9-10-11-1		LVŽ	

Žemės sklype taikomos specialiosios žemės ir miško naudojimo sąlygos, nustatytos LRV 1992m. gegužės 12d. nutarimu Nr.343

Specialiosios žemės ir miško naudojimo sąlygos		
Kodas	Aprašymas	Plotas, ha
2	Kelio apsaugos zona 20 m pločio	0,1323
6	Elektros oro linijos apsaugos zona po 2 m pločio	0,0504
49	Vandentekio apsaugos zona po 5 m pločio	0,0723

Sklypo Nr.	Žemės naudmenų eksplikacija, ha												Nusausinta žemė	Sklypo paskirtis
	Žemės ūkio naudmenos				miškai	keliai	užstatyta teritorija	vandenys	Kita žemė					
	iš viso	ariama	sodai	pievos					želdiniai	pelkės	pažeista	nenaud.		
2	0.2823	0,1226	0.1597	-	-	-	0.0901	-	0.1704	-	-	-	-	kitos paskirties žemė

UAB "JUOZITA"

im. kodas 3025 60303, adresas: Žemaitės 8-6, LT-75126. Šilalė, telef 868602585

Pareigos	Vardas, pavardė	Parašas	Data	kvalifikacijos pažymėjimo data, Nr.	A.V.
Direktorius	Juozas Žąsytis		2012-07-20	2R-FP-558	
Matininkas	Juozas Žąsytis		2012-07-20	2010-04-08	