



Proj. dalis	Pavardė	Parašas	Data

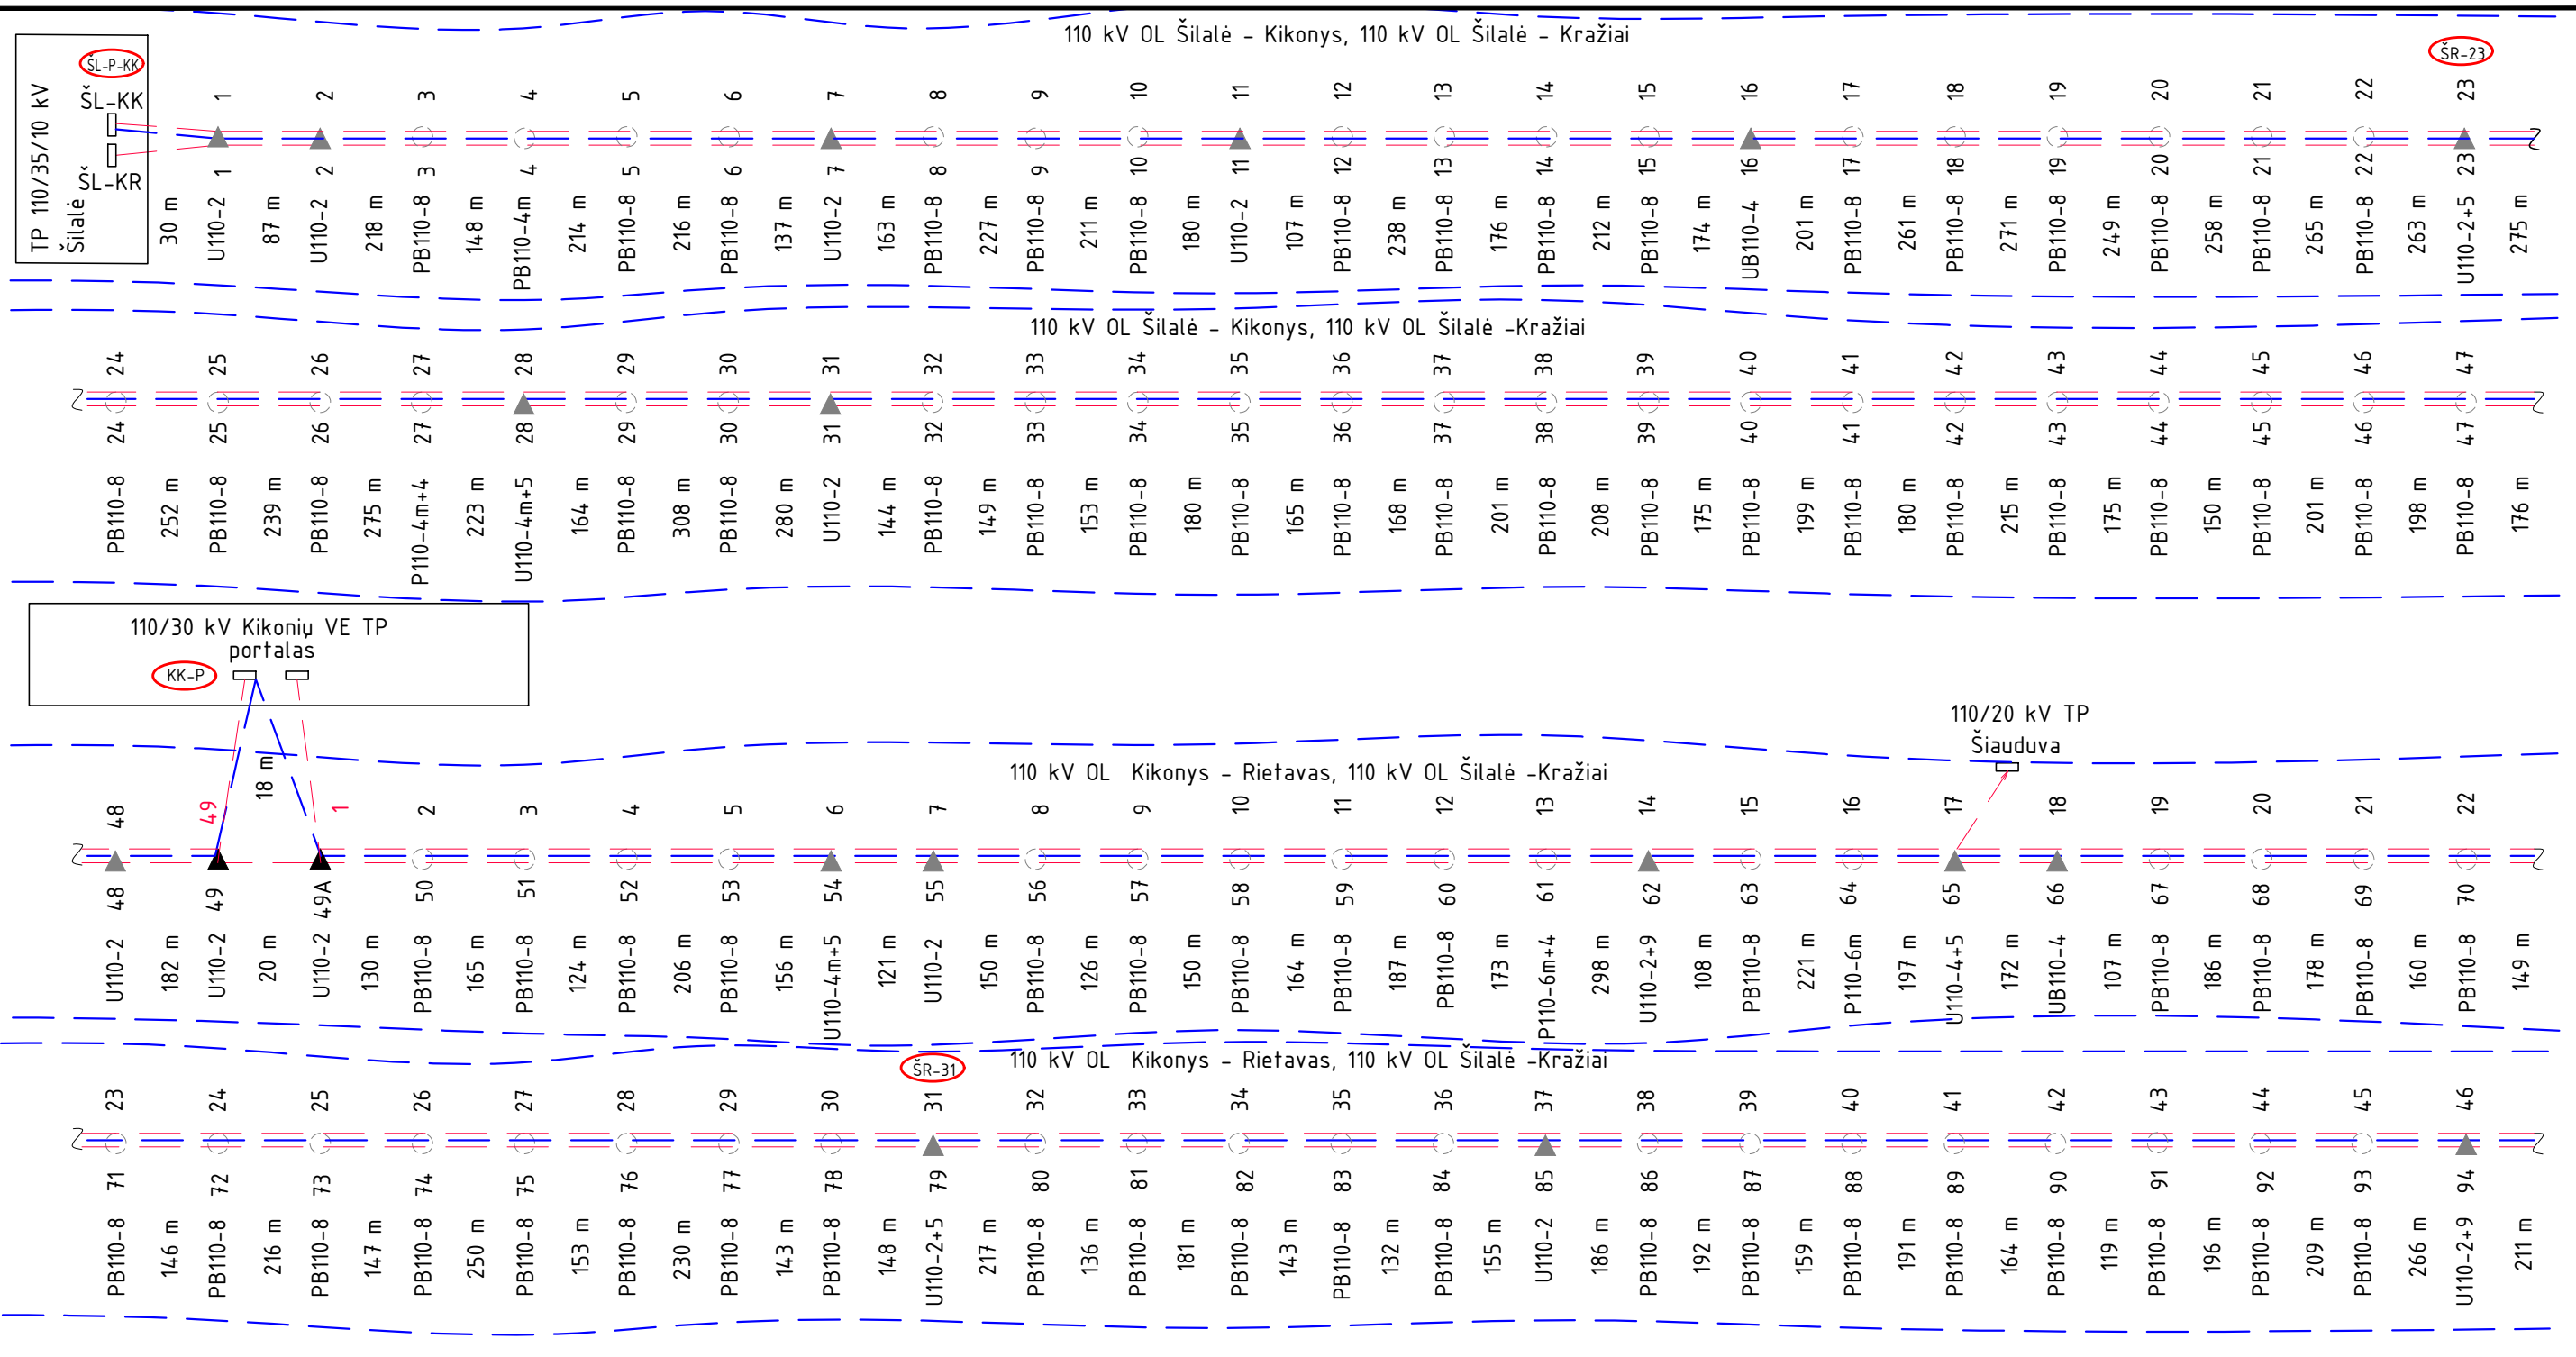

- SUTARTINIAI ŽENKLAI
- Projektuojamas ŽTŠK (30 kA²s) ant dvigrandės 110 kV OL atramų;
 - Projektuojamas ŽTŠK (30 kA²s) ant viengrandės 110 kV OL atramų;
 - Projektuojamo ŽTŠK sujungimo mova;
 - Kampinė inkarinė atrama (projektuojama);
 - Kampinė inkarinė atrama (esama);
 - Tarpinė atrama (esama);
 - Projektuojamos atramos numeris yra paryškintas, raudonos spalvos;
 - Šilalės rajono savivaldybės ribos.

0	2021.12	Visuomenės informavimui		
Laida	Išleidimo data	Laidos statusas. Keitimo priežastis (jei taikoma)		
Atestato Nr.	 Energetikos projektai PROJEKTAVIMAS IR KONSULTACIJOS <small>Islandijos pl. 217-8, 2 aukštas, LT-49165 Kaunas, Tel. +370 37 211714 El. paštas info@enpro.lt</small>		Inžinerinių tinklų 110 kV OL Rietavas - Šilalė, Šilalės r. sav., rekonstravimo projektas	
37745	PV	Renatas Jančiauskas	ŽTŠK montavimo ir atramų išdėstymo schema	
	PV asist.	Ignas Ramanauskas		
LT	LITGRID AB		2016-47-01-PP-01.B-02	
			Lapas	Lapu
			1	2

Proj. dalis	Pavardė	Parašas	Data

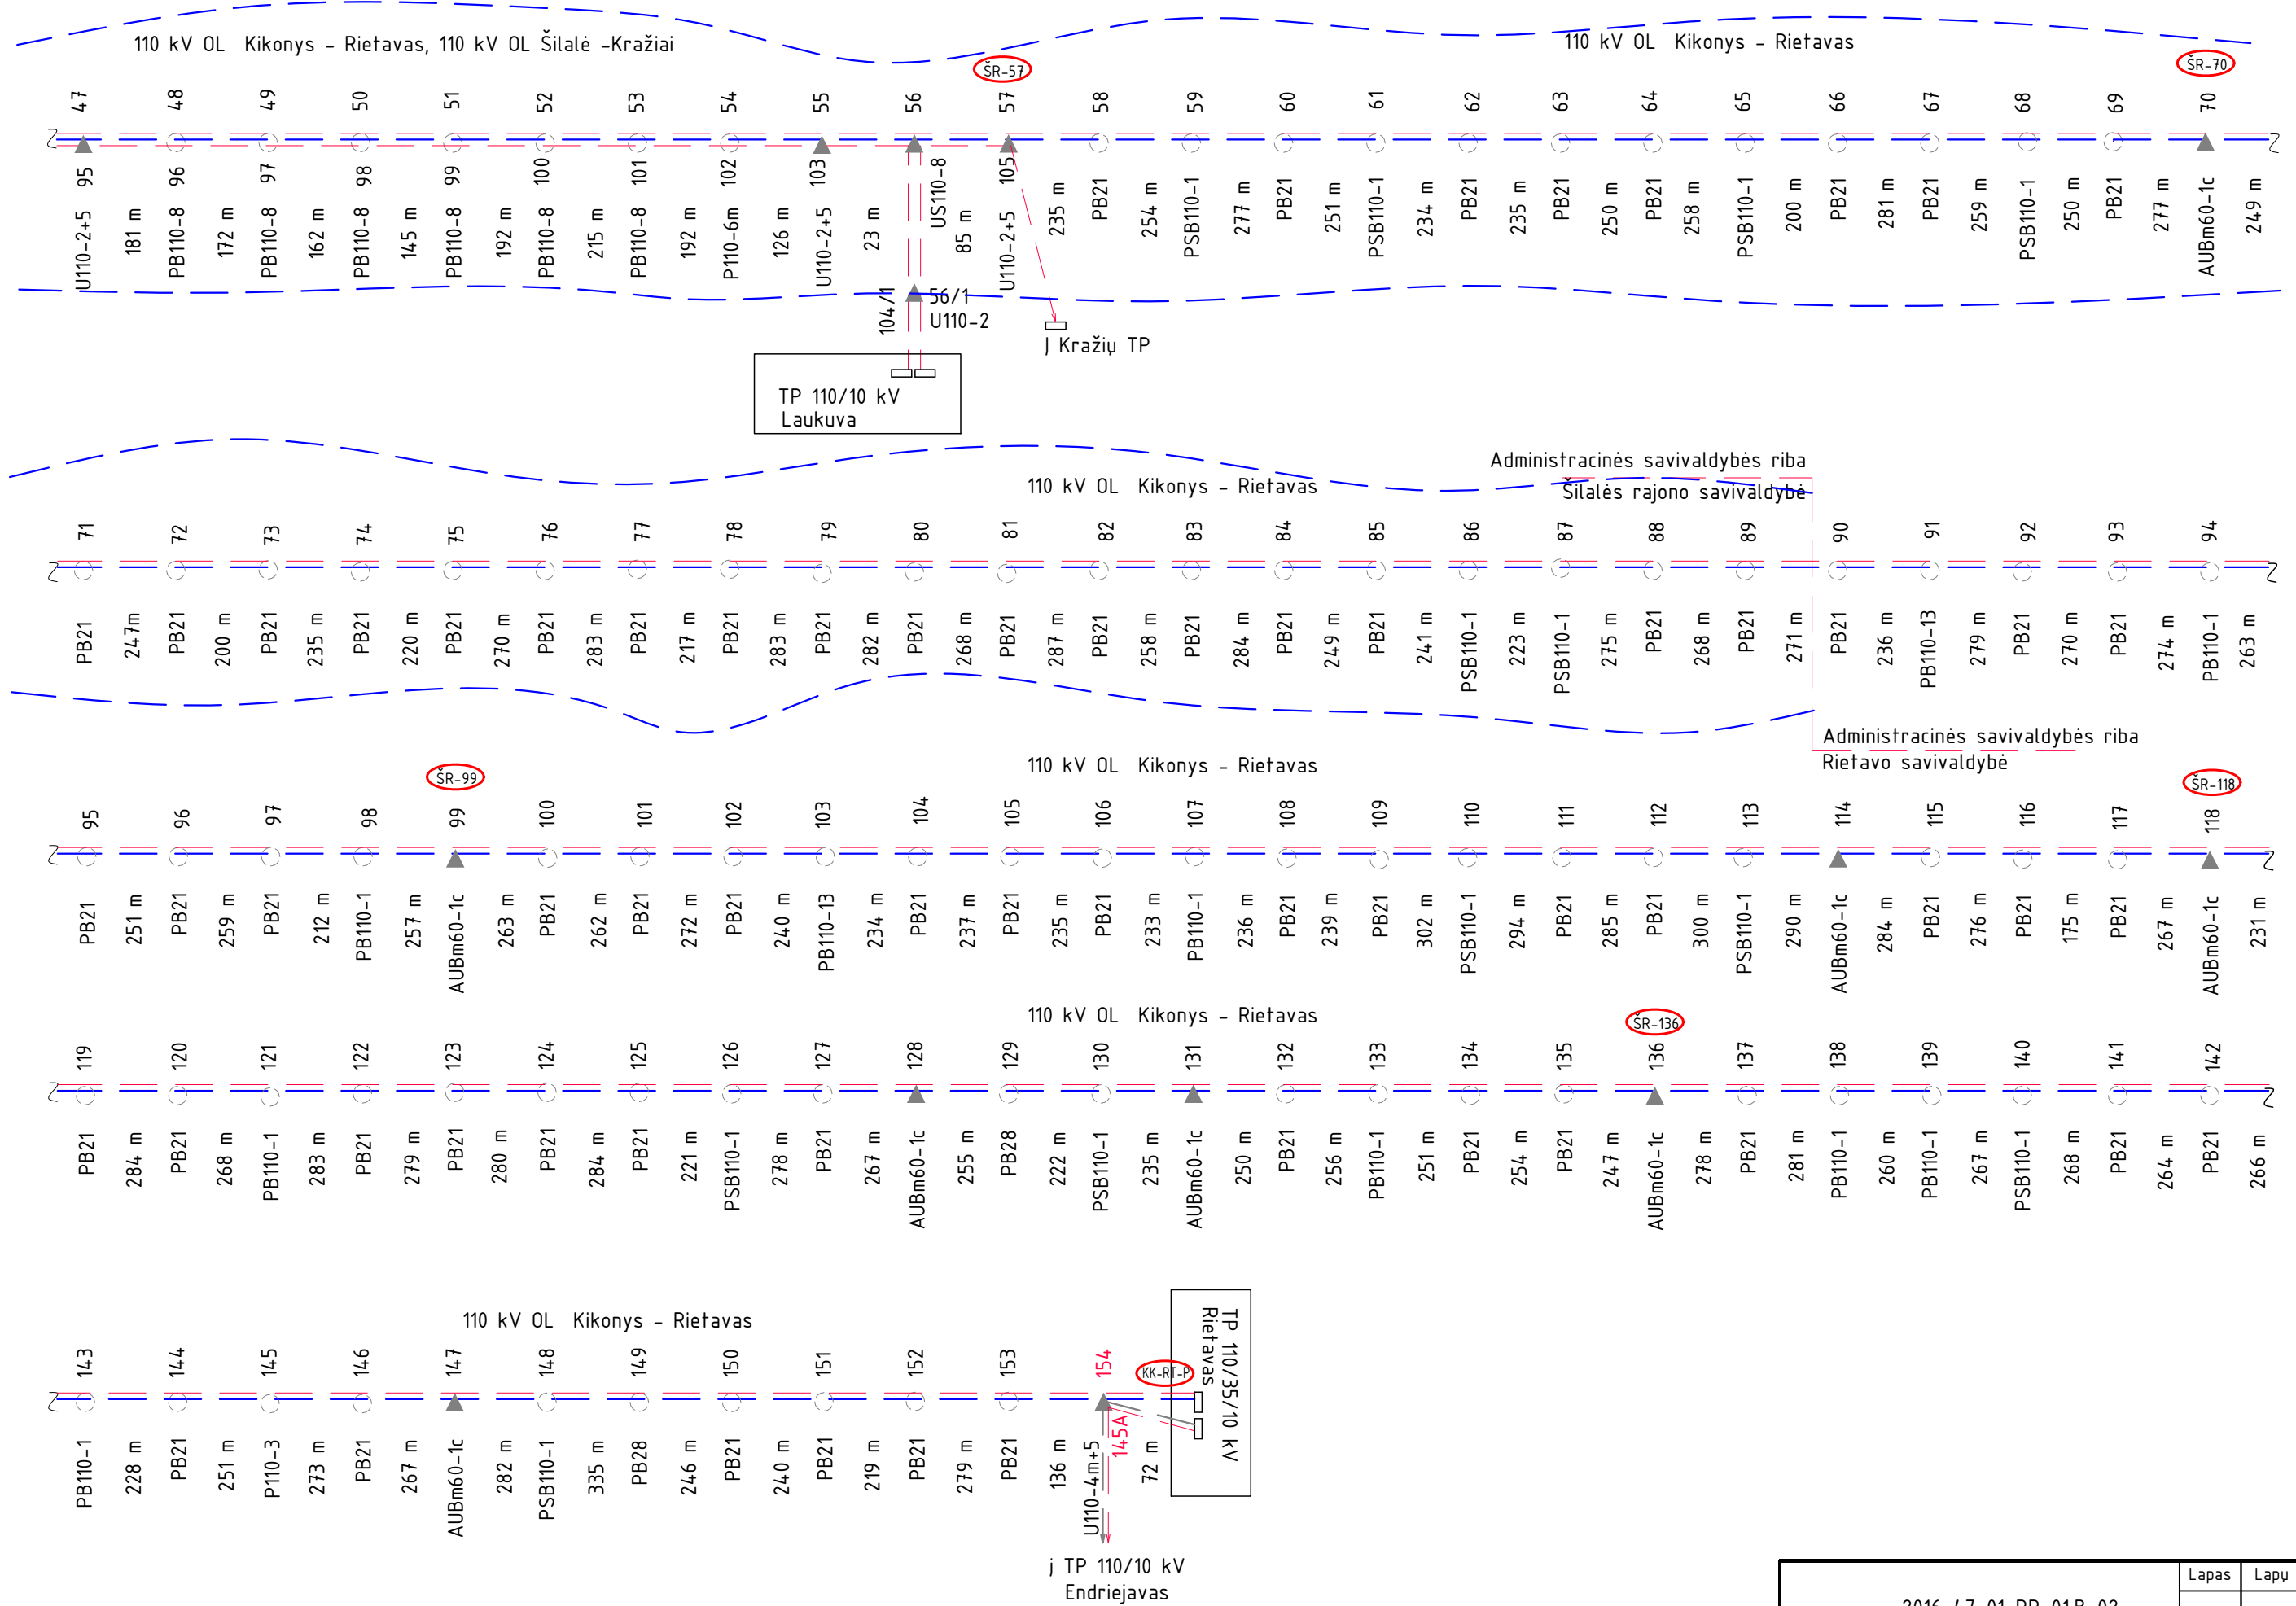

2016-47-01-PP-01.B-02	Lapas	Lapu	Laida
	2	2	0