Sutartiniai žymėjimai

Žymėjimas	Aprašymas
	SUTARTINIAI ŽYMĖJIMAI
	Registruoto geodeziškai pamatuoto sklypo riba
	Registruoto preliminariai pamatuoto sklypo riba
	Neregistruoto sklypo riba
	Gatvės raudonosios linijos
DVR	Darbų vykdymo riba
	Gatvės ašis
	Kelio bordiūras
	Įleistas kelio bordiūras
	Vėjos bordiūras
	Asfalto dangos kraštas
	Horizontalusis ženklinimas
	Kertami medžiai
	Esamos požeminių buitinių atliekų konteinerių vietos
	Sodinami medžiai
	Sodinami krūmai
	Žalia spalva užd̄ažoma danga
	Veja
	Projektuojama asfalto danga DK 0,1
	Projektuojama betoninių trinkelių danga
	Projektuojama betoninė ažūrinių trinkelių danga
	Projektuojama vaikų žaidimo aikštelių danga
	Projektuojama lauko treniruoklių aikštelių danga
	Esama asfalto danga

Statinių eksplikacija

01	Žadimų aikštelė
02	Krepšinio aikštelė
03	Lauko suoliukai su šiukšliadėžėmis
04	Skalbinių džiovinimo stovai
05	Šaškių, šachmatų stalai
06	Betoninis stalo teniso stalas
07	Treniruoklių aikštelė
08	Metaliniai šezlongai
09	Mediniai gultai
10	Mediniai iškilų stalai
11	Betoninis grilis

PROJEKTUOJAMOS STOVĖJIMO VIETOS: 536

IŠ JŲ:

- PRITAIKYTOS ŽMONĖMS SU NEGALIA: 28
- PRITAIKYTOS ELEKTROMOBILIAMS: 30

01 Žadimų aikštelė

10 Mediniai iškilų stalai

02 Krepšinio aikštelė

05 Šaškių, šachmatų stalai

06 Betoninis stalo teniso stalas

03 Lauko suoliukai su šiukšliadėžėmis

07 Treniruoklių aikštelė

08 Metaliniai šezlongai

09 Mediniai gultai

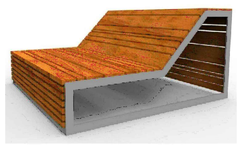

11 Betoninis grilis

0	2022-02	Projektiniai pasiūlymai			
LAIDA	IŠLEIDIMO DATA	LAIDOS STATUSAS. KEITIMO PRIEŽASTIS (JEI TAIKOMA)			
KVAL. PATV. DOK. NR.	atamis Žirmūnų g. 139, Vilnius Tel. (8~5) 2728334, Faks. (8~5) 2031280		STATINIO PROJEKTO PAVADINIMAS Inžinerinių statinių rekonstravimo ir statybos, teritorijoje ribojamoje D. Poškos ir Maironio gatvių Šilalės mieste, projektas		
30394	PV	Rimvydas Juodka	STATINIO NUMERIS IR PAVADINIMAS, DOKUMENTO PAVADINIMAS		
37547	PDV	Šarūnas Bakšys	00-Kvartalas Projektiniai pasiūlymai		
	Inž.	Laurynas Juodis			M1:500
LT	STATYTOJAS IR (ARBA) UŽSAKOVAS Šilalės rajono savivaldybės administracija		DOKUMENTO ŽYMUO AT-21S-1867/2-00-PP-B.01	LAIDA 0	LAPAS 1	LAPŲ 2

Kovo 11-osios g.

V. Statkevičiaus g

Kovo 11-osios g. 24

5MG

30 butų

Kovo 11-osios g. 26

5MG

30 butų

8760/0005:0176

požeminiai konteineriai

60 stovėjimo vietų

08 Metaliniai šezlongai

10 Mediniai iškilų stalai

11 Betoninis grilis

12 Betoninis stalo futbolo stalas

Sutartiniai žymėjimai

Žymėjimas	Aprašymas
	SUTARTINIAI ŽYMĖJIMAI
	Registruoto geodeziškai pamatuoto sklypo riba
	Registruoto preliminariai pamatuoto sklypo riba
	Neregistruoto sklypo riba
	Gatvės raudonosios linijos
DVR	Darbų vykdymo riba
	Gatvės ašis
	Kelio bordiūras
	Įleistas kelio bordiūras
	Vejos bordiūras
	Asfalto dangos kraštas
	Horizontalusis ženklinimas
	Kertami medžiai
	Esamos požeminių buitinių atliekų konteinerių vietos
	Sodinami medžiai
	Sodinami krūmai
	Žalia spalva uždažoma danga
	Veja
	Projektuojama asfalto danga DK 0,1
	Projektuojama betoninių trinkelių danga
	Projektuojama betoninė ažūrinių trinkelių danga
	Projektuojama vaikų žaidimo aikštelių danga
	Projektuojama lauko treniruoklių aikštelių danga
	Esama aslfato danga

Statinių eksplkacija

01	Žadimų aikštelė
02	Krepšinio aikštelė
03	Lauko suoliukai su šiukšliadėžėmis
04	Skalbinių džiovinimo stovai
05	Šaškių, šachmatų stalai
06	Betoninis stalo teniso stalas
07	Treniruoklių aikštelė
08	Metaliniai šezlongai
09	Mediniai gultai
10	Mediniai iškilų stalai
11	Betoninis grilis
12	Betoninis stalo futbolo stalas

Š

DOKUMENTO ŽYMUO	LAIDA	LAPAS	LAPŲ
AT-21S-1867/2-00-PP-B.01	0	2	2

Tipinis dvišlaitės gatvės pjūvis

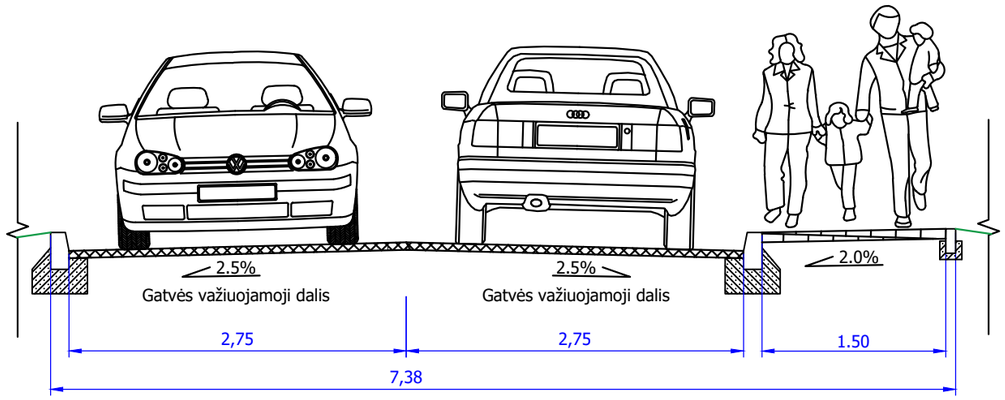

Tipinis vienšlaitės gatvės pjūvis

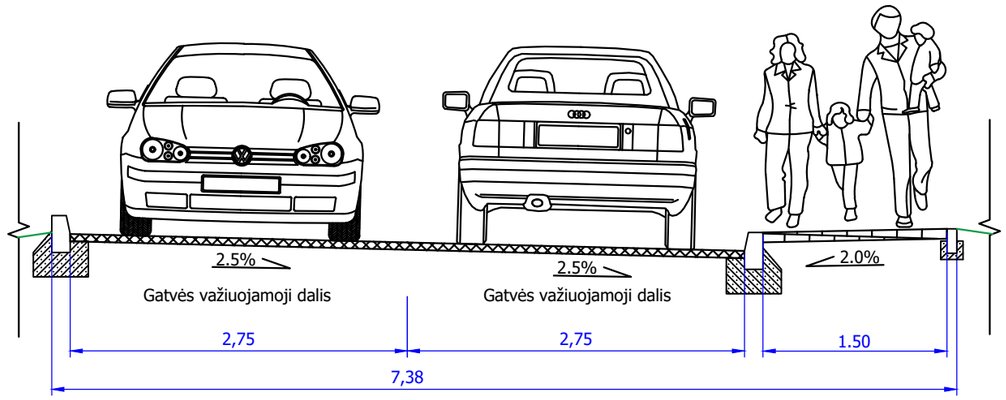

Tipinis stovėjimo aikštelės pjūvis

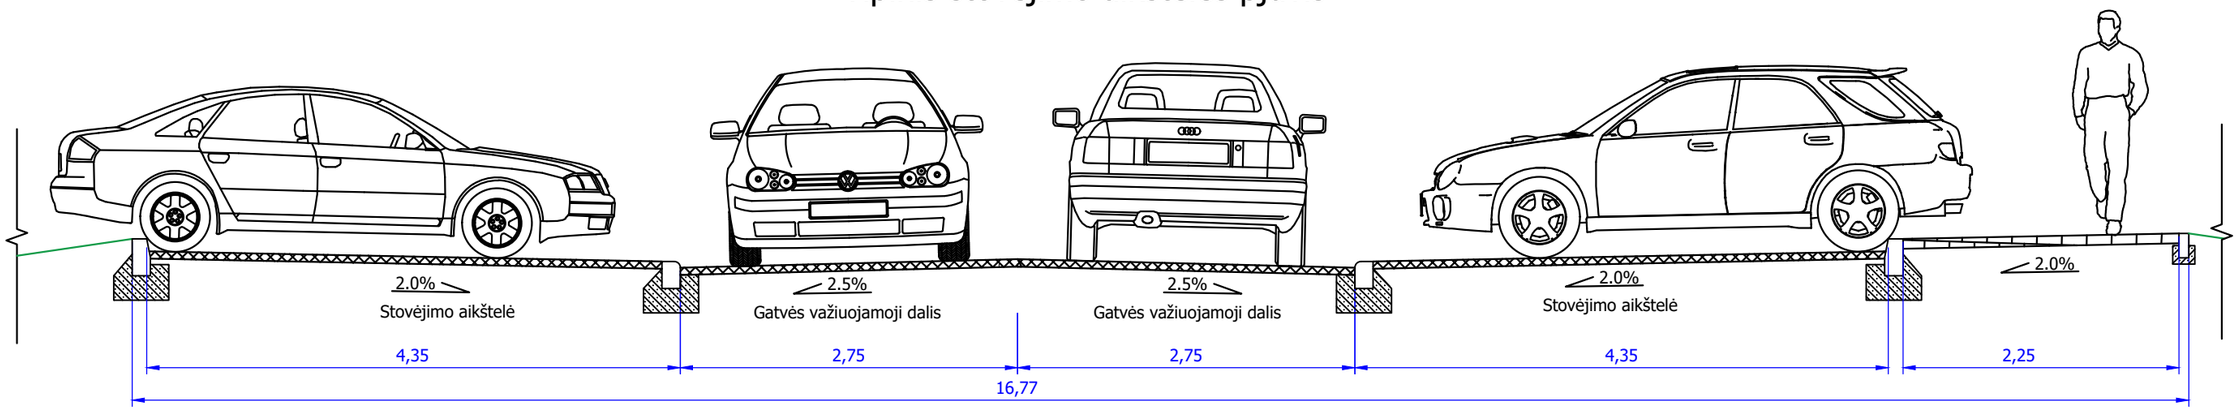

Tipinis pėsčiųjų tako pjūvis

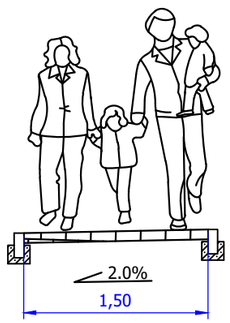

Pastaba:
- Dangos konstrukcijų tipai tikslinami techninio darbo projekto rengimo metu

0	2022-02	Projektiniai pasiūlymai		
LAIDA	IŠLEIDIMO DATA	LAIDOS STATUSAS. KEITIMO PRIEŽASTIS (JEI TAIKOMA)		
KVAL. PATV. DOK. NR.	atamis Žirmūnų g. 139, Vilnius Tel. (8~5) 2728334, Faks. (8~5) 2031280		STATINIO PROJEKTO PAVADINIMAS Inžinerinių statinių rekonstravimo ir statybos, teritorijoje ribojamoje D. Poškos ir Maironio gatvių Šilalės mieste, projektas	
30394	PV	Rimvydas Juodka	STATINIO NUMERIS IR PAVADINIMAS, DOKUMENTO PAVADINIMAS 00-Kvartalas Skersiniai pjūviai	
37547	PDV	Šarūnas Bakšys		
	Inž.	Laurynas Juodis		M1:50
LT	STATYTOJAS IR (ARBA) UŽSAKOVAS Šilalės rajono savivaldybės administracija		DOKUMENTO ŽYMUO AT-21S-1867/2-00-PP-B.02	LAIDA 0 / LAPAS 1 / LAPŲ 1

1 tipas
DK 0,1 asfalto dangos konstrukcijos klasė

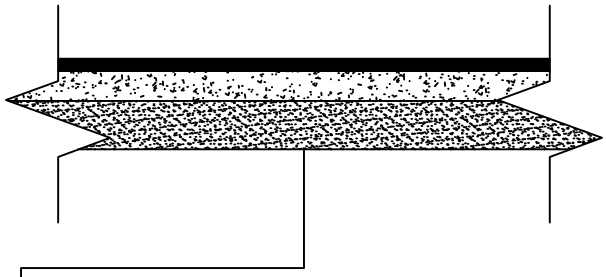

Asfalto pagrindo-dangos sluoksnis AC 16 PD	- 0,08
Skaldos pagrindo sluoksnis iš nesurištojo mišinio 0/45 (Ev_2 ≥120 MPa)	- 0,20
Apsauginis šalčiui atsparus sluoksnis (Ev_2 ≥80 MPa)	- 0,32
Esamas gruntas (Ev_2 ≥45 MPa)	

2 tipas
DK 0,1 ažūrinių trinkelių dangos konstrukcijos klasė

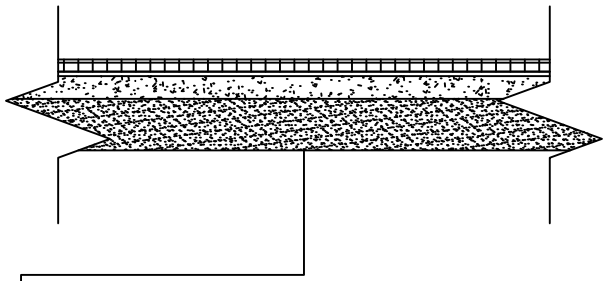

Pilkos spalvos betoninės ažūrinės trinkelės 600x400x80	- 0,08
Išlyginamasis sluoksnis iš skaldos atsijų 0/5	- 0,03
Skaldos pagrindo sluoksnis iš nesurištojo mišinio 0/45 (Ev_2 ≥120 MPa)	- 0,15
Apsauginis šalčiui atsparus sluoksnis (Ev_2 ≥100 MPa)	- 0,34
Esamas gruntas (Ev_2 ≥45 MPa)	

3 tipas
Pilkų betoninių trinkelių dangos konstrukcija

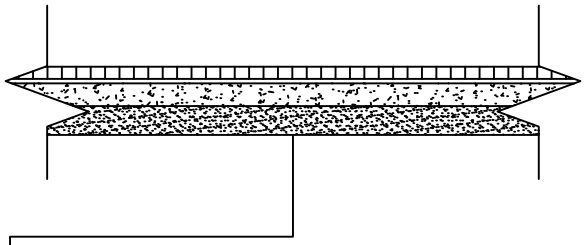

Pilkos spalvos betoninės trinkelės 200x100x80	- 0,08
Išlyginamasis sluoksnis iš skaldos atsijų 0/5	- 0,03
Skaldos pagrindo sluoksnis iš nesurištojo mišinio 0/45 (Ev_2 ≥100 MPa)	- 0,15
Šalčiui nejautrių medžiagų sluoksnis	- 0,19
Esamas gruntas (Ev_2 ≥30 MPa)	

Pastaba:

- Dangos konstrukcijų tipai tikslinami techninio darbo projekto rengimo metu

0	2022-02	Projektiniai pasiūlymai			
LAIDA	IŠLEIDIMO DATA	LAIDOS STATUSAS. KEITIMO PRIEŽASTIS (JEI TAIKOMA)			
KVAL. PATV. DOK. NR.	atamis Žirmūnų g. 139, Vilnius Tel. (8~5) 2728334, Faks. (8~5) 2031280		STATINIO PROJEKTO PAVADINIMAS Inžinerinių statinių rekonstravimo ir statybos, teritorijoje ribojamoje D. Poškos ir Maironio gatvių Šilalės mieste, projektas		
30394	PV	Rimvydas Juodka	STATINIO NUMERIS IR PAVADINIMAS, DOKUMENTO PAVADINIMAS 00-Kvartalas Dangos konstrukcijos tipai		
37547	PDV	Šarūnas Bakšys			
	Inž.	Laurynas Juodis			M1:50
LT	STATYTOJAS IR (ARBA) UŽSAKOVAS Šilalės rajono savivaldybės administracija		DOKUMENTO ŽYMUO AT-21S-1867/2-00-PP-B.03	LAIDA 0	LAPAS 1 / LAPŲ 1