

- Statinių eksplikacija**
- 01 Žaidimų aikštelė
 - 02 Lauko suoliukai su šiukšliadėžėmis
 - 03 Betoninis stalo teniso stalas
 - 04 Skalbinių džiovinimo stovai
 - 05 Metaliniai šezlongai
 - 06 Šaškių, šachmatų stalai
 - 07 Betoninis stalo futbolo stalas
 - 08 Kupolo formos pavėsinė ir betoninis grilis
 - 09 Lauko treniruoklių aikštelė

- SUTARTINIAI ŽYMĖJIMAI**
- Kelio bordiūras
 - Išeistas kelio bordiūras
 - Vejos bordiūras
 - Proj. dangos kraštas
 - Proj. betoninių trinkelų danga
 - Proj. betoninių trinkelų danga (takas)
 - Veja
 - Proj. smėlio danga (vaikų žaidimo aikštelė)
 - Horizontalusis ženklinimas
 - Kertami medžiai
 - Projektuojami kelio ženklai


0	2022-04	Konkursui ir statybai
LAIDA	IŠLEIDIMO DATA	LAIDOS STATUSAS IR IŠLEIDIMO PRIEŽASTIS (JEI TAIKOMA)
Atestato Nr. 19391/22660	UAB "PROJKELVA"	
	PV, PDV S. Varkalys	Darius ir Girėno g. bei Žemaitės g. Šilalės mieste kvartalo rekonstravimo ir inžinerinių tinklų statybos projektas
		Brėžinys: Sklypo planas, M 1:500
LT	Statytojas (Užsakovas): Šilalės rajono savivaldybės administracija	Žymuo: 2022/04-00-TDP-S-01
		Laida 0
		Lapas 1
		Lapų 2

Statinių eksplikacija

- 01** Žadimų aikštelė
- 02** Lauko suoliukai su šiukšliadėžėmis
- 03** Betoninis stalo teniso stalas
- 04** Skalbinių džiovinimo stovai
- 05** Metaliniai šezlongai
- 06** Šaškių, šachmatų stalai
- 07** Betoninis stalo futbolo stalas
- 08** Kupolo formos pavėsinė ir betoninis grilis
- 09** Lauko treniruoklių aikštelė

SUTARTINIAI ŽYMĖJIMAI

- Kelio bordiūras
- Įleistas kelio bordiūras
- Vejos bordiūras
- Proj. dangos kraštas
- Proj. betoninių trinkelio danga
- Proj. betoninių trinkelio danga (takas)
- Veja
- Proj. smėlio danga (vaikų žaidimo aikštelė)
- Horizontalusis ženklimas
- Kertami medžiai
- Projektuojami kelio ženklai

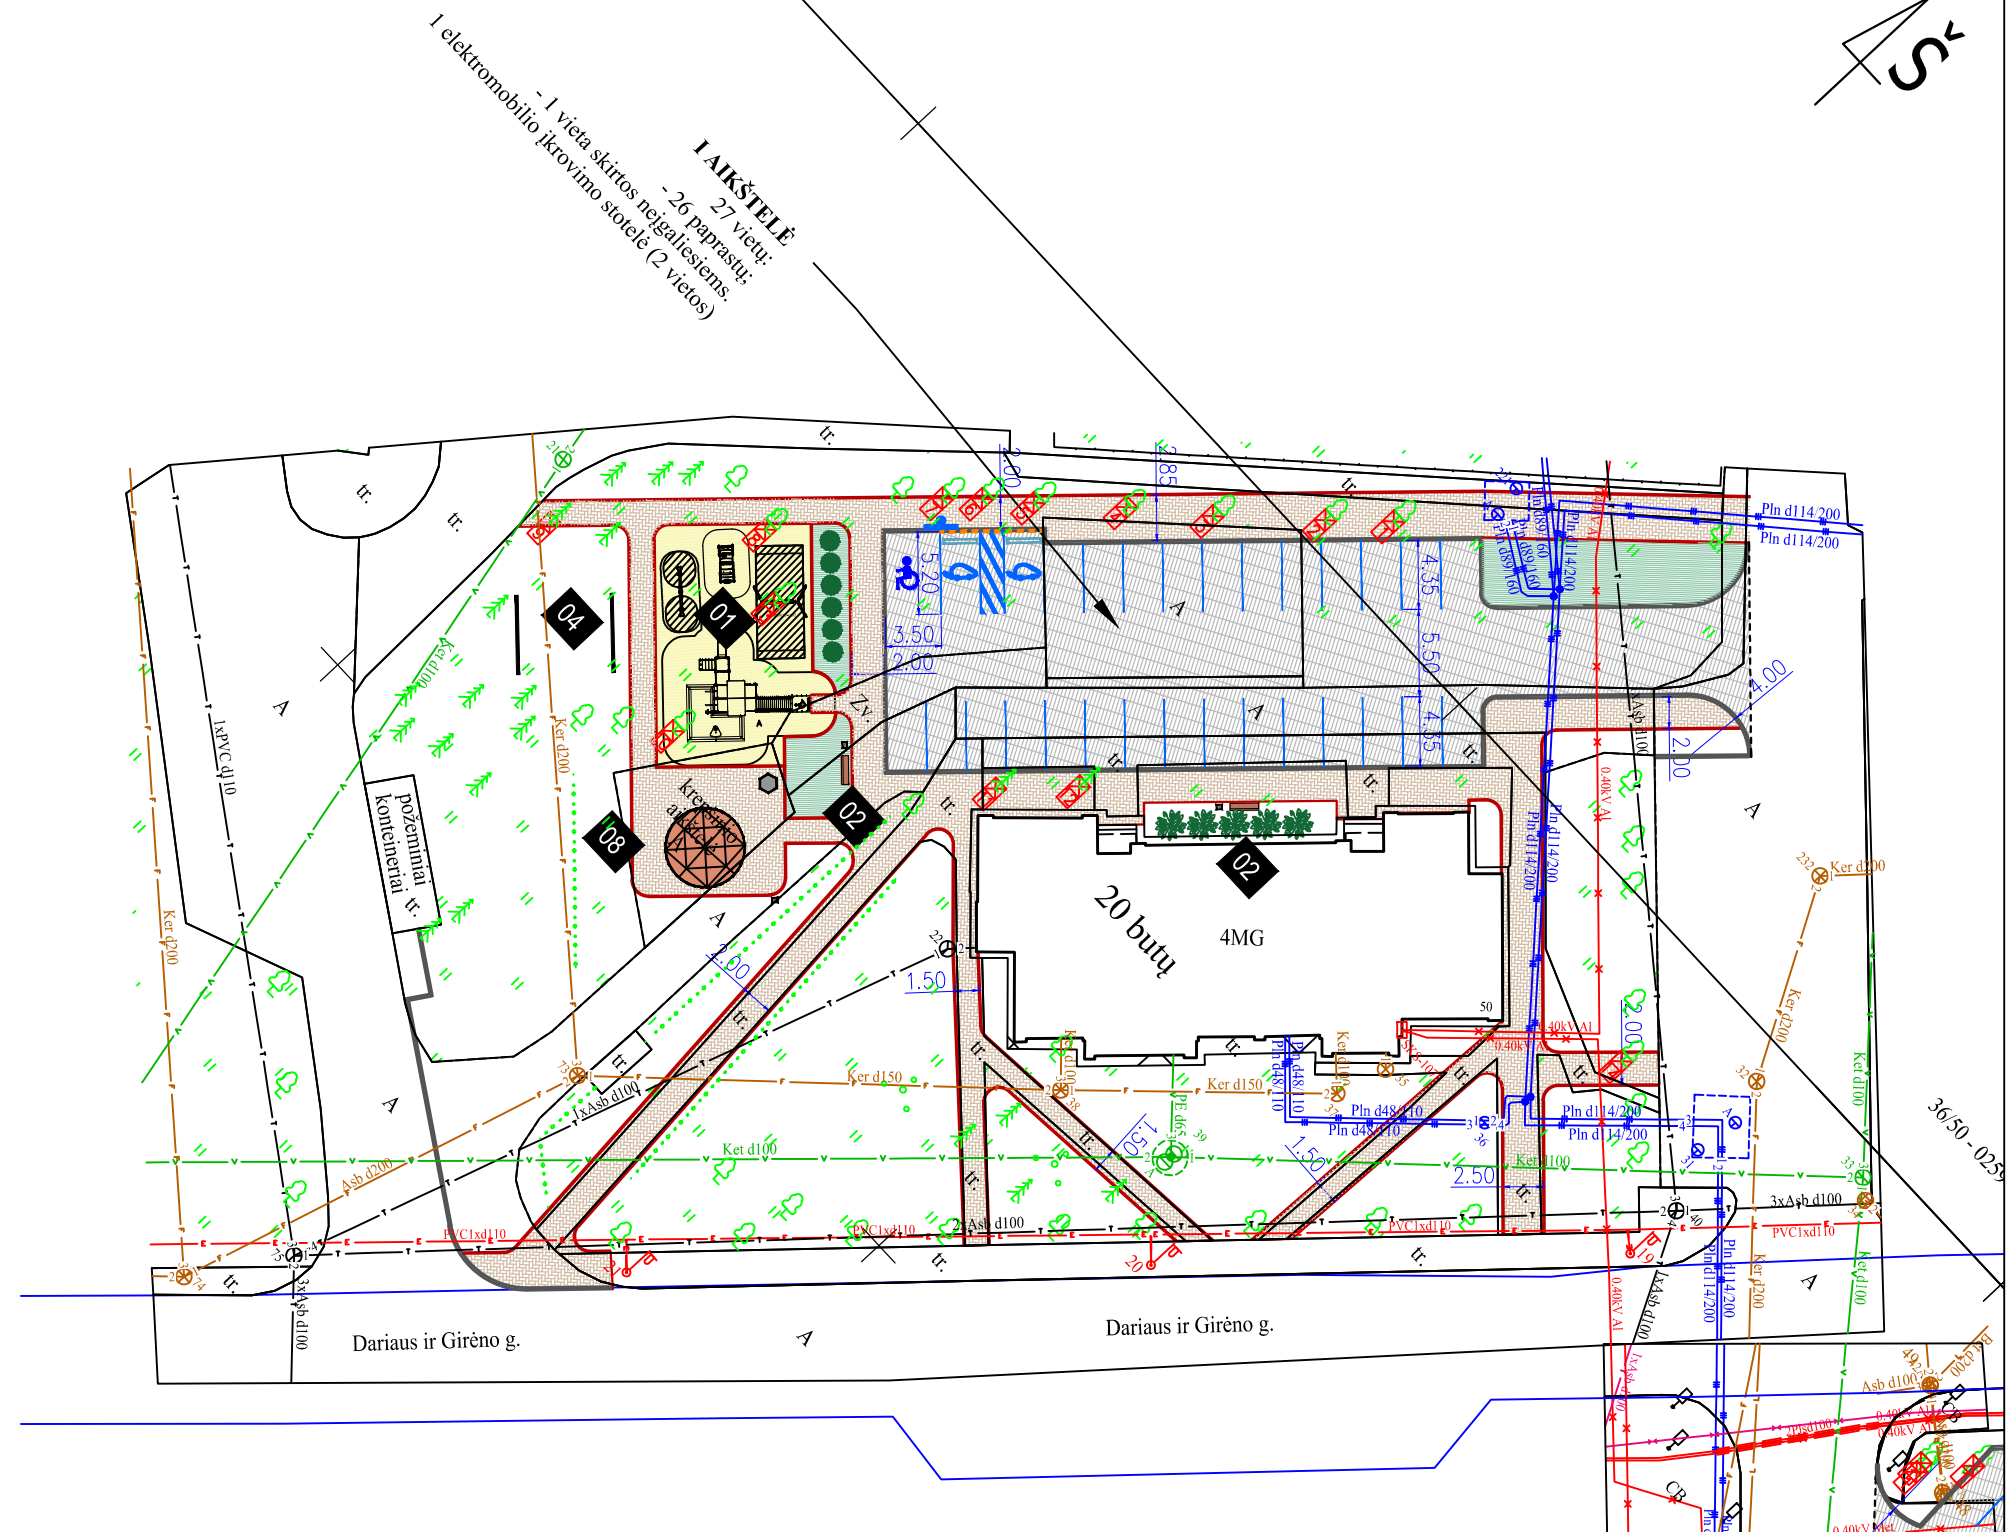

LT	Žymuo:	2022/04-00-TDP-S-01	Laida	Lapas	Lapų
			0	2	2