

OBJEKTAS	Kolumbariumas
PROJEKTO PAVADINIMAS	Kitos paskirties inžinerinio statinio-kolumbariumo su pelenų išbarstymo aikštelėmis Gubrių k., Traksėdžio sen., Šilalės r. sav. statybos projektinis pasiūlymas
STATYTOJAS	Šilalės r. sav.
STATINIŲ ADRESAS	Gubrių k., Traksėdžio sen., Šilalės r. sav.
STADIJA	PROJEKTINIS PASIŪLYMAS
KATEGORIJA STATYBOS RŪŠIS NAUDOJIMO PASKIRTIS	NESUDĖTINGIEJI INŽINERINIAI STATINIAI NAUJA STATYBA KITI INŽINERINIAI STATINIAI
Projektuotojas	UAB „LANIDA“
Projekto vadovas	Juozas Mitkus Atestato Nr.38713
Architektas	Deimantė Bužinskaitė Atestato Nr. 0028895
PROJEKTO NUMERIS	0515-S PP
PROJEKTO LAIDA	0
DATA	2023

TEKSTINIŲ DOKUMENTŲ SUDĖTIES ŽINIARAŠTIS

Eil. Nr.	Dokumento žymuo	Pavadinimas	Lapų	Lapas
1	2	3	4	
1. Bendroji dalis				
1.		Titulinis	1	1
2.	0515-S PP -BD.DSŽ	Tekstinių dokumentų sudėties žiniaraštis	1	2
3.	0515-S PP -BD.BSR	Bendrieji sklypo ir statinių rodikliai	1	3
4.	0515-S PP -BD.AR	Aiškinamasis raštas	2	4-5
Brėžiniai				
Eil. Nr.	Dokumento žymuo	Brėžinio pavadinimas	Lapų	Lapai
1.	0515-01-SPP-PP.B-01	Sklypo planas	1	7
2.	0515-01-SPP-PP.B-02	Principinės takelių apšvietimo schemos	1	8
3.	0515-01-SPP-PP.B-05	Kolumbariumo ir pelenų barstymo lauko sprendiniai	1	9
4.	0515-01-SPP-PP.B-04-011	Vizualizacijos	8	10-17
2. Kiti dokumentai				
1.	Statytojo projekto tvirtinimas, projektinių pasiūlymų rengimo užduotis, Nekilnojamojo turto registro centrinio duomenų banko išrašas, projektuotojo dokumentai, žemės sklypo planas		Kiti dokumentai dalyje	

1. BENDRIEJI STATINIŲ RODIKLIAI

Pavadinimas	Mato vnt.	Kiekis	Pastabos
1. Sklypas			
1.1. Sklypo plotas	m ²	51921	
1.2. Sklypo užstatymo intensyvumas	%		
1.3. Sklypo užstatymo tankumas	%		
2. Inžineriniai statiniai			
Kolumbariumas 01			
2.1. Užstatymo plotas	m ²	7,0	
2.2. Statinio aukštis	m	2,15	
Pelenų išbarstymo aikštelė 02			
2.1. Bendras plotas	m ²	800	

Projekto vadovas **Juozas Mitkus**



2. AIŠKINAMASIS RAŠTAS

Statybos vieta – Gubrių k., Traksėdžio sen., Šilalės r. sav.

Statybos rūšis – Nauja statyba

Statinio paskirtis – Kiti inžineriniai statiniai

Statinių kategorija – nesudėtingieji inžineriniai statiniai.

Žemės sklypas

Pagal VI RC išrašą Kitos paskirties žemės sklypas 5,1921 ha ploto, bendrojo naudojimo teritorijos žemės naudojimo būdo. Sklypo kadastrinis Nr.8701/0005:420 Balsių k.v. Žemės nuosavybė Lietuvos Respublika su panaudos sutartimi Šilalės r. sav.

Sklypas suformuotas atliekant kadastrinius matavimus.

Aplinka

Sklypas - kapinių teritorija. Vakarų pusėje ribojasi su keliu Šilalė- Nevočiai. Iš kitų pusių ribojasi su kitais žemės sklypais. Privažiavimas į sklypą (aikštelę) esamas vakarų pusėje. Sklypo higieninė ir ekologinė situacija gera.

Esama padėtis

Sklypas - kapinių teritorija.

Planuojamų statinių sąrašas

Projektuojama:

- Kitos paskirties (12) inžinerinis statinys-kolumbariumas su pelenų išbarstymo aikšte, nesudėtingasis, nauja statyba.

Projektuojamo kolumbariumo ir pelenų barstymo laukų sprendiniai nurodyti įrengiant dviem etapais (I ir II etapu). Etapiškumas matomas pateiktame sklypo plano brėžinyje ir vizualizacijose.

PELENŲ BARSTYMO LAUKO SPRENDINIAI:

I etapu projektuojamas pelenų barstymo laukas nr. 03 (žr. žymėjimą pagal sklypo planą) sklypo šiaurės vakarų pusėje. II etapu įrengiamas pelenų barstymo laukas nr. 03“. Pelenų barstymo laukų bendras plotas yra 7,50 a. Nr.03 lauko plotas – ~ 3,56a; Nr.03“ lauko plotas – ~3,93a.

I etapu įrengiamo pelenų barstymo laukas skaidomas į 4 zonas, kurios atskiriamos su 1m pločio, korio dangos takeliais. Numatomi suoliukai (juose integruotas LED apšvietimas), kurie nuo pėsčiųjų tako pridengiami spygliuočių gyvatvorėmis, iki 1,6m aukščio. Ties pelenų barstymo lauku projektuojami korio dangos bei betoninių trinkelų dangos takeliai tamsiu paros metu apšviečiami grindiniu LED apšvietimu. Taip pat greta suolelių (tarpuose) numatomos atminimo knygos, kuriose pagal poreikį gali būti įrašomas mirusiojo vardas pavardė, gimimo ir mirimo metai.

II etapu įrengiamo pelenų barstymo lauko sprendiniai įrengiami analogiškai I etapu įrengiamo pelenų barstymo laukui.

Šalia abiejų pelenų barstymo laukų numatytos žalios zonos (erdvės) buvimui su mirusiu artimuoju. Šiose erdvėse numatytos pavienės neaukštos pušelės.

KOLUMBARIUMO SPRENDINIAI:

1) Kolumbariumų aikštė:

Projektuojama kolumbariumų aikštė dviem etapais: I etapu planuojama šiaurės vakarų pusėje esanti aikštės dalis, II etapu planuojama likusi pietvakarių aikštės dalis.

I etapu projektuojamos kolumbariumo aikštės dalyje numatomas vienas, 45nių kolumbariumas. Tose aikštės vietose, kur ateityje numatomi kolumbariumai (numatomi 3vnt) – paliekamos žalios vejos erdvės, kurios gali būti laikinai apžveldinamos neaukštais spygliuočiais krūmeliais, ar smilgomis. Kolumbariumo aikštės dalies centre planuojami betoniniai suoleliai, su juose integruotu LED apšvietimu. Pusiau uždaro tipo suolelių centre numatomi nuo 2-3m aukščio dekoratyviniai medeliai.

II etapu numatomi 5 vnt skirtingų dydžių, bet vienodo dizaino (t.y. identiški I etapu numatomo kolumbariumo dizaino sprendiniams) kolumbariumų, kurie įrengiami atsižvelgiant į ateityje reikalingų mirusiųjų laidojimo vietų skaičių. Suolelių, apšvietimo ir želdynų dėstymas – analogiškai I etapu įrengiamai aikštės daliai.

Kolumbariumų aikštė grįsta pilkos spalvos, betoninėmis trinkelėmis. Nuo esamos automobilių stovėjimo aikštelės iki kolumbariumo prieinama 3m pločio betoninių trinkelės taku. Taką tamsiu paros metu numatoma apšviesti pastatomais 3m aukščio šviestuvais. Ties projektuojama kolumbariumo aikšte numatomi neaukšti iki 1m aukščio pastatomi šviestuvai. Takų pločiai ir erdvės tarp kolumbariumų priimtos atsižvelgiant į universalaus dizaino principus.

2) Kolumbariumų dizainas: I etapu projektuojamas 45vnt nišų kolumbariumas sklypo šiaurės vakarų pusėje. Pagrindinis kolumbariumo fasadas pakreiptas į pietryčių pusę. Numatant kolumbariumo vietą, atsižvelgiama, kad ateityje bus įrengiama daugiau kolumbariumų šioje dalyje. Parengtuose projektiniuose pasiūlymuose kolumbariumo užstatytas plotas yra 6,79m². Aukštis nuo vidutinio žemės paviršiaus statinio statybos vietoje – 2,15m. Plotis – 0,75m; ilgis - 9,05m. Kolumbariumo apatinės nišos pakeliamos nuo žemės paviršiaus, atsižvelgiant, kad būtų patogus priėjimas visiems žmonėms (didžiausias dėmesys skiriamas specialiųjų poreikių žmonėms). Projektuojamos nišos matmenys 0,50x0,50m0,50m užtikrina pakankamą mirusiojo urnos patalpinimą. Kolumbariumas taip pat projektuojamas įvertinant, kad mirusiojo artimieji atneša gėlių, žvakių, todėl suformuojamos vietos jų padėjimui.

Kolumbariumo dizaino principiniai sprendiniai:

- Nišos suformuojamos iš betono
- Nišų apdaila - margos granitinės plokštės
- Paliekama 20cm pločio lentyna žvakėms ir gėlėms
- Ant granitės plokštės numatomas dekoras: kryželis su nurodytu vardu ir pavarde, gimimo ir mirimo metais;

Kolumbariumo ir pelenų barstymo laukų žaliasis fonas:

- už kolumbariumo numatoma tanki spygliuočių gyvatvorė, už kurios aukšti lapuočiai medžiai – šie sprendiniai leidžia apsaugoti erdvę nuo išorės triukšmo (sumažinti automobilių keliamą triukšmo lygį) , atsižvelgiant, kad kapinės yra prie rajoninės reikšmės kelio nr.4105 (Traukšlio gatvė).
- Pagrindinė alėja apželdinama neaukštais, iki 3m aukščio, rutuliškai suformuotais, dekoratyviniais lapuočiais (/ spygliuočiais) medžiais, kurių laja ne platesnė nei 3m.
- Pelenų barstymo laukai, nuo atkiru projektu projektuojamų kapaviečių, atskiriami spygliuočių tujų gyvatvore iki 1,2m aukščio.
- Ties pietvakarių ir šiaurės vakarų pusėje projektuojama kolumbariumų aikštė, planuojama tankių spygliuočių gyvatvorė iki 2m aukščio.
- Tose vietose, kur ateityje planuojami kolumbariumai ir ateityje planuojama nedidelė koplyčia – paliekamos žalios vejos erdvės, kurios gali būti apželdinamos neaukštais krūmeliais, smilgomis.


Esamų inžinerinių tinklų pertvarkymas:

Esamas vandentiekio tinkas naikinamas ir perkeliamas į planuojamų takų centrą – taip optimaliai išnaudojant kapaviečių ir pelenų barstymo laukų ploto dydį. Sklypo plane nurodytas vandentiekio iškėlimas – rekomendacinis, todėl turi būti tikslinamas atliekant techninio projekto atskirą lauko vandentiekio dalį.

Projekto vadovas **Juozas Mitkus**



3. BRĖŽINIAI

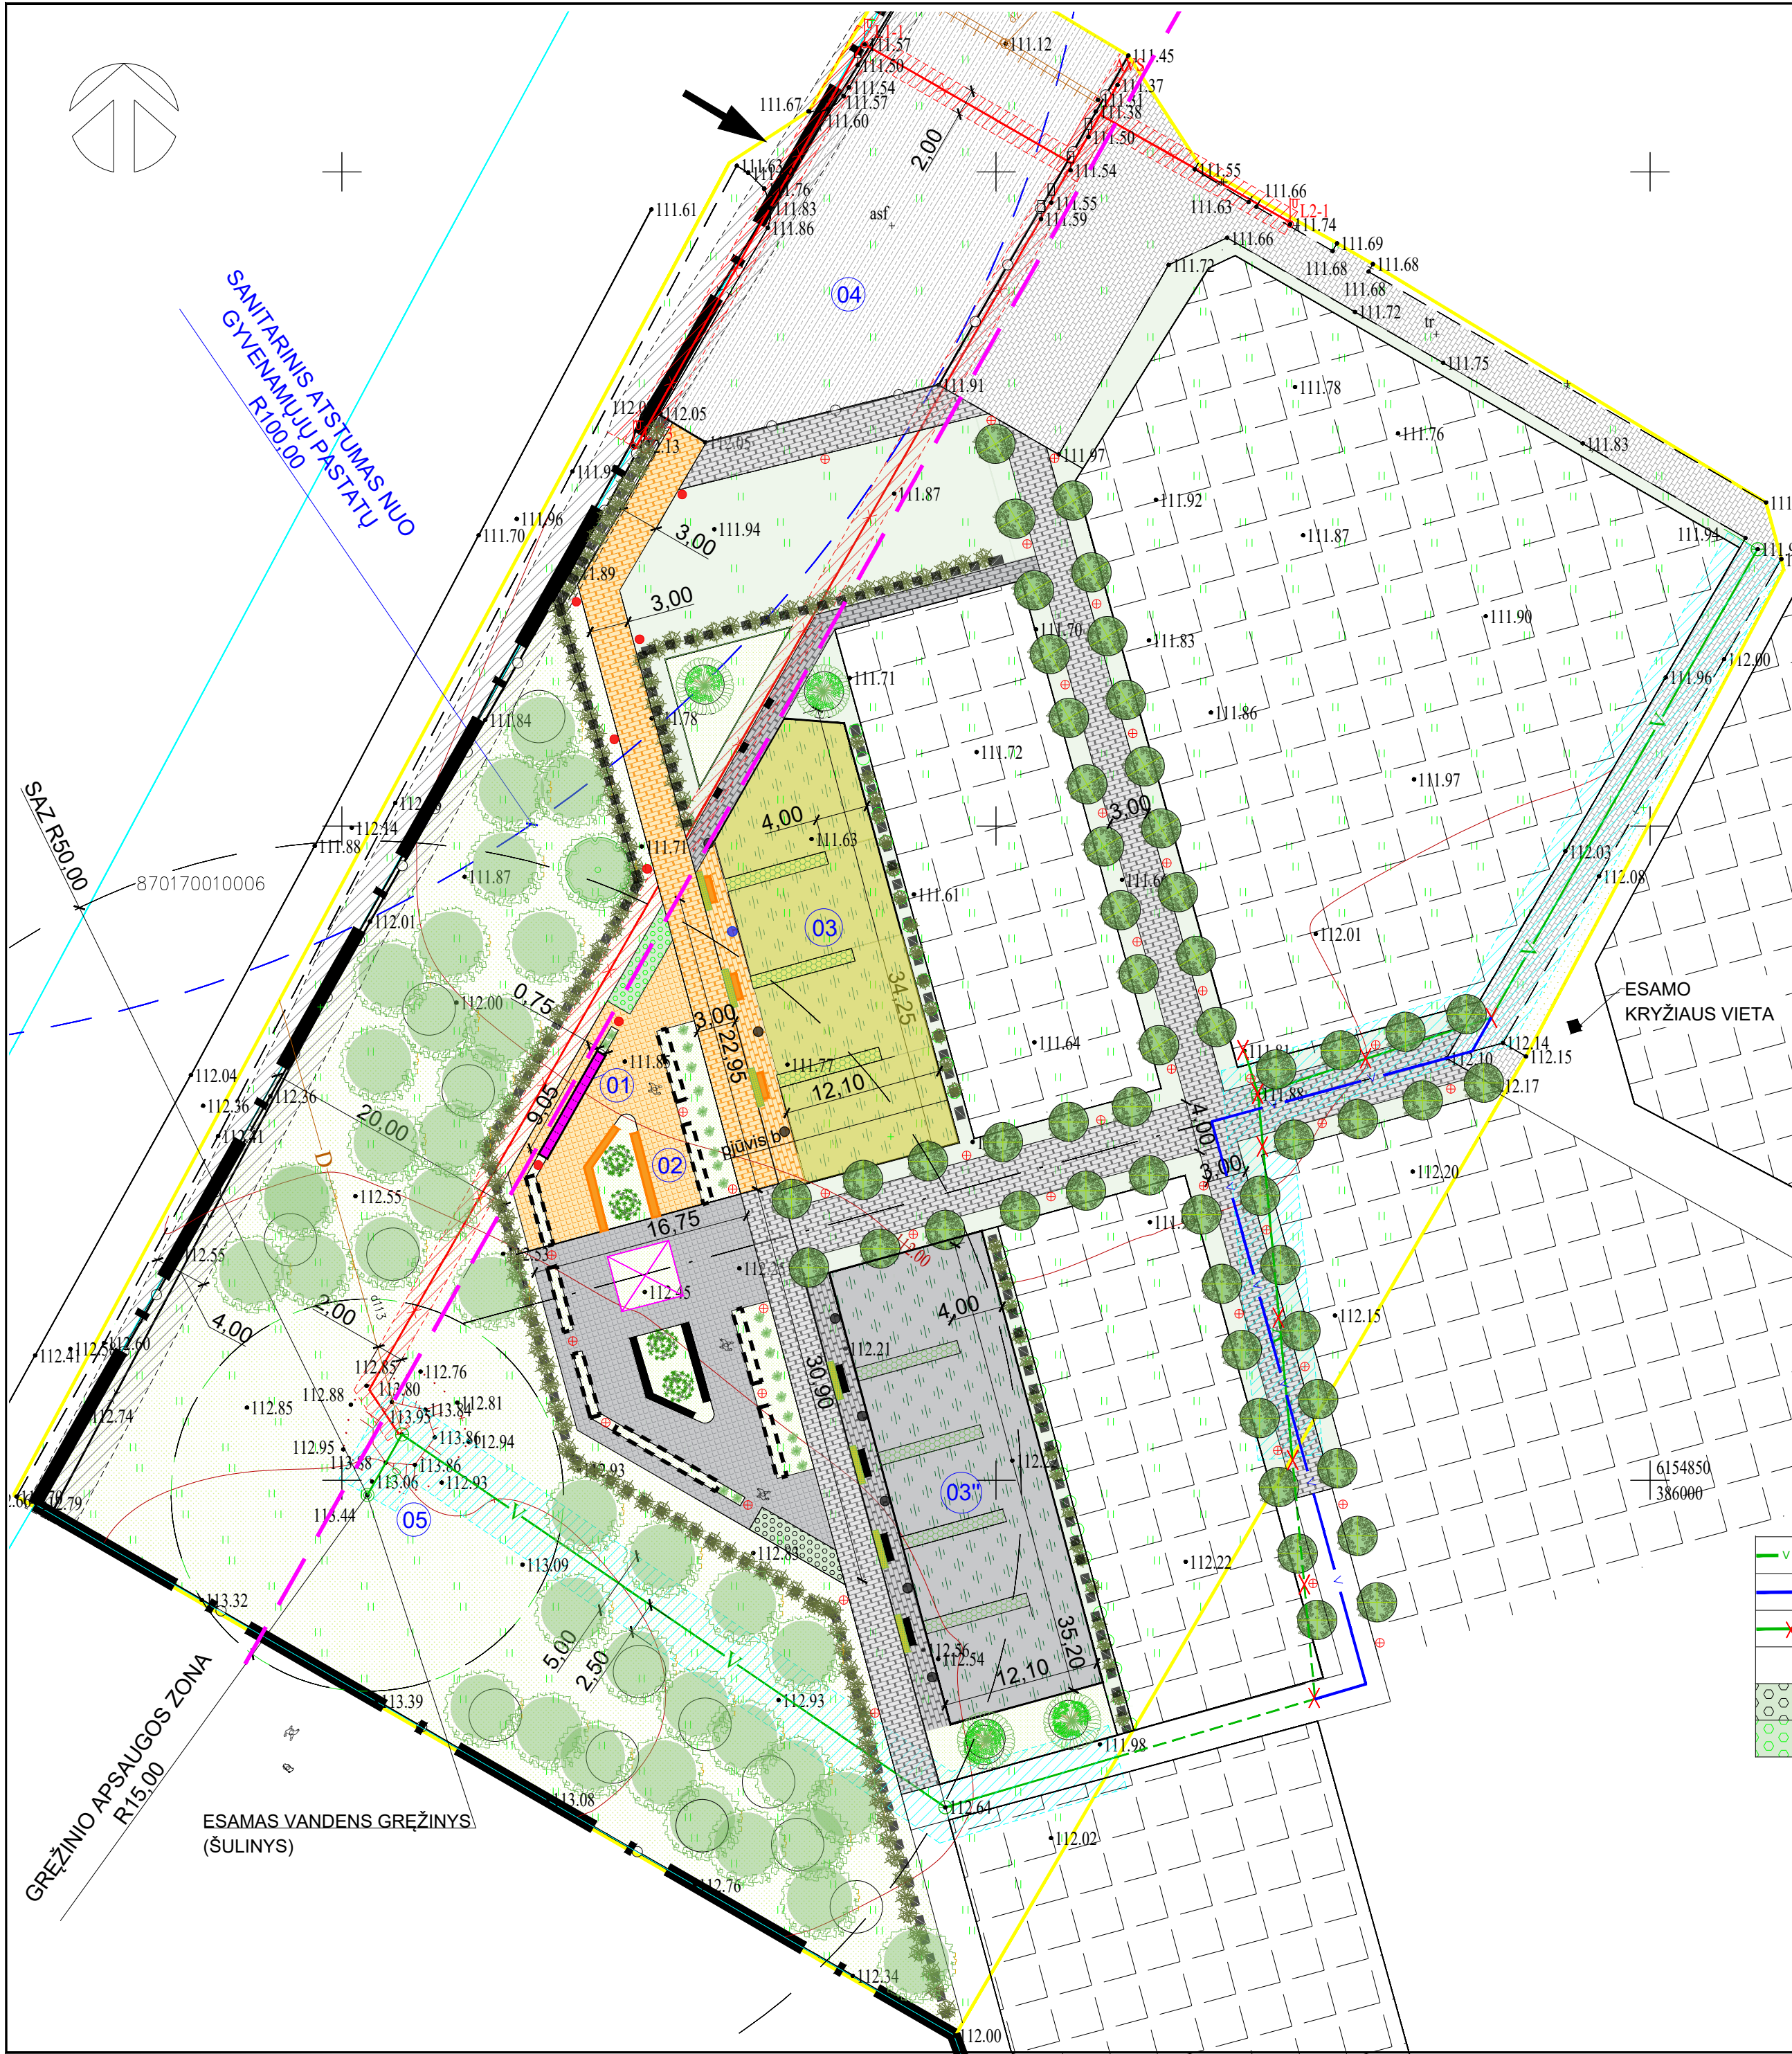

SUOLIUKŲ SU INTEGRUOTU LED APŠVIETIMU PAVYZDYS.




ATMINIMO KNYGŲ PAVYZDYS.


- PASTABOS:**
1. Pjūvį b-b žiūrėti brėžinyje žymeniu 0515-01-SPP-PP.B-03.
 2. Matmenys pateikti metrais.
 3. Perkeliama vandentiekio sprendiniai tikslinami techninio projekto metu - rengiant atskirą vandentiekio projekto dalį.
 4. Principines takelių apšvietimo grindinyje schemas žiūrėti atskirai pridėtame brėžinyje.

	ESAMAS VANDENTIEKIS / MENAMOS VANDENTIEKIO LINIJOS UŽ TOPOGRAFIJOS RIBŲ
	PERKELIAMAS ESAMAS VANDENTIEKIS
	NAIKINAMAS ESAMAS VANDENTIEKIS
	SUOLIUKAI SU INTEGRUOTU LED APŠVIETIMU (IRENGIAMA I ETAPU)
	ALPINARIUMAS (IRENGIAMA II ETAPU)
	ALPINARIUMAS (IRENGIAMA I ETAPU)

PAGRINDINIAI BENDRIEJI RODIKLIAI			
1.	SKLYPO PLOTAS	51921 m2	
2.	SKLYPO UŽSTATYMO PLOTAS	6,79 m2 (kolumbariumo)	
3.	SKLYPO UŽSTATYMO TANKUMAS	0 proc.	
4.	PASTATŲ ANTŽEMINIS BENDRASIS PLOTAS	-	
5.	SKLYPO UŽSTATYMO INTENSIVUMAS	-	
6.	SKLYPO ŽELDINIŲ PLOTAS	>15 proc.	
PASTATŲ, STATINIŲ IR ĮRENGINIŲ EKSPLIKACIJA			
01	PROJEKTUOJAMAS 45VNT NIŠŲ KOLUMBARIUMAS		
02	PROJEKTUOJAMA KOLUMBARIUMO BETONINIŲ TRINKELIŲ DANGOS AIKŠTELĖ I ETAPU (143M2)		
03	PROJEKTUOJAMAS PELENŲ BARSTYMO LAUKAS NR.1 (plotas 3,56a)		
03*	PROJEKTUOJAMAS PELENŲ BARSTYMO LAUKAS NR.2 (plotas 3,93 a)		
04	ESAMA AUTOMOBILIŲ STOVĖJIMO AIKŠTELĖ		
05	ESAMAS VANDENS GRĘŽINYS (ŠULINYS)		
SUTARTINIAI ŽYMĖJIMAI			
	SKLYPO RIBA		
	ESAMAS ĮVAŽIAVIMAS/IŠVAŽIAVIMAS Į SKLYPĄ		
	PROJEKTUOJAMAS 45VNT NIŠŲ KOLUMBARIUMAS (IRENGIAMA I ETAPU)		
	ATEITYJE NUMATOMI KOLUMBARIUMAI		
	STOGO KONTŪRAS (SUTAMPA SU KOLUMBARIUMO IŠORĖS NIŠOMIS)		
	GRETIMŲ SKLYPŲ RIBOS		
	ESAMA TVORA		
	ESAMŲ POŽEMINIŲ RYŠIŲ KABELIŲ APSAUGOS ZONA (2M)		
	ESAMŲ POŽEMINIŲ 0,4kV ELEKTROS TINKLŲ APSAUGOS ZONA (1M)		
	ESAMŲ VANDENTIEKIO TINKLŲ APSAUGOS ZONA (2,5 M)		
	ATSKIRU PROJEKTU NUMATYTOS KAPAVIETĖS		
	TOPOGRAFIJOS RIBA		
	ESAMA ASFALTO DANGA (663 m²)		
	ESAMA TRINKELIŲ DANGA(600 m²)		
	PROJEKTUOJAMA BETONINIŲ TRINKELIŲ DANGA (IRENGIAMA II ETAPU)		
	PROJEKTUOJAMA BETONINIŲ TRINKELIŲ DANGA (IRENGIAMA I ETAPU)		
	PELENŲ BARSTYMO LAUKO VEJA SU PLIENINIU BORTELIIU (IRENGIAMA I ETAPU)		
	PELENŲ BARSTYMO LAUKO VEJA SU PLIENINIU BORTELIIU (IRENGIAMA II ETAPU)		
	PROJEKTUOJAMI DEKORATYVINIAI IKI 3M AUKŠČIO, 3M PLOČIO LAJOS , RUTULIŠKAI SUFORMUOTI MEDŽIAI (PAGRINDINĖ ALĖJA)		
	NEAUKŠTI DEKORATYVŲS MEDELIAI SU VEJA - BUVIMO SU ARTIMUOJU ERDVĖ		
	PROJEKTUOJAMI LAPUOČIAI TANKŲS AUKŠTI MEDŽIAI		
	TANKI SPYGLIUOČIŲ(TUJŲ) GYVATVORĖ 2M AUKŠČIO		
	SPYGLIUOČIŲ(TUJŲ) GYVATVORĖ 1,2M AUKŠČIO		
	PROJEKTUOJAMA BETONINIŲ TRINKELIŲ DANGA- AIKŠTELĖ ATEITYJE (IRENGIAMIEMS KOLUMBARIUMAMS (IRENGIAMA I ETAPU)		
	ĮVAIRIOS GELĖS/SMILGOS: SPYGLIUOČIAI NEAUKŠTI KRŪMELIAI (IRENGIAMA I ETAPU)		
	ATMINIMO KNYGA (PELENŲ BARSTYMO LAUKE ESANTIEMS ATMINTI) (IRENGIAMA I ETAPU) / (IRENGIAMA II ETAPU)		
	SUOLIUKAI SU INTEGRUOTU LED APŠVIETIMU (IRENGIAMA II ETAPU)		
	SUOLIUKAI (SU INTEGRUOTU LED APŠVIETIMU) IR GYVATVORĖ (IRENGIAMA I ETAPU)		
	SUOLIUKAI (SU INTEGRUOTU LED APŠVIETIMU) IR GYVATVORĖ (IRENGIAMA II ETAPU)		
	KELIO APSAUGOS ZONOS RIBA (20M)		
	VEJA		
	KORIO DANGA (IRENGIAMA I ETAPU)		
	KORIO DANGA (IRENGIAMA II ETAPU)		
	ATEITYJE BŪSIMA NEDIDELĖ KOPLYTELĖ		
	PROJEKTUOJAMA BETONINIŲ TRINKELIŲ DANGA- AIKŠTELĖ ATEITYJE (IRENGIAMIEMS KOLUMBARIUMAMS (IRENGIAMA II ETAPU)		
	PASTATOMI ŠVIESTUVAI (IRENGIAMI I ETAPU/ (IRENGIAMI II ETAPU		
PROJEKTO PAVADINIMAS			
LAIKOS STATUSAS			
01	STATINIO PROJEKTO PAVADINIMAS: KOLUMBARIUMO SU PELENŲ BARSTYMO LAUKU, ŠILALĖS MIESTO VIEŠOSIOS KAPINĖS, ESANČIOS ADRESU GŪBRIŲ K., TRAKSĖDŽIO SEN., ŠILALĖS R. SAV., SUPAPRASTINTAS PROJEKTAS		
02	STATINIO NUMERIS IR PAVADINIMAS: 01 KOLUMBARIUMAS SU PELENŲ BARSTYMO LAUKU		
03	DOKUMENTO PAVADINIMAS: SKLYPO PLANAS		LAIKOS STATUSAS
04	MASTELIS 1 : 500		0
05	DOKUMENTO ŽYMUO: 0515-01-SPP-PP-B-01		LAPAS LAPŲ
06	1		1

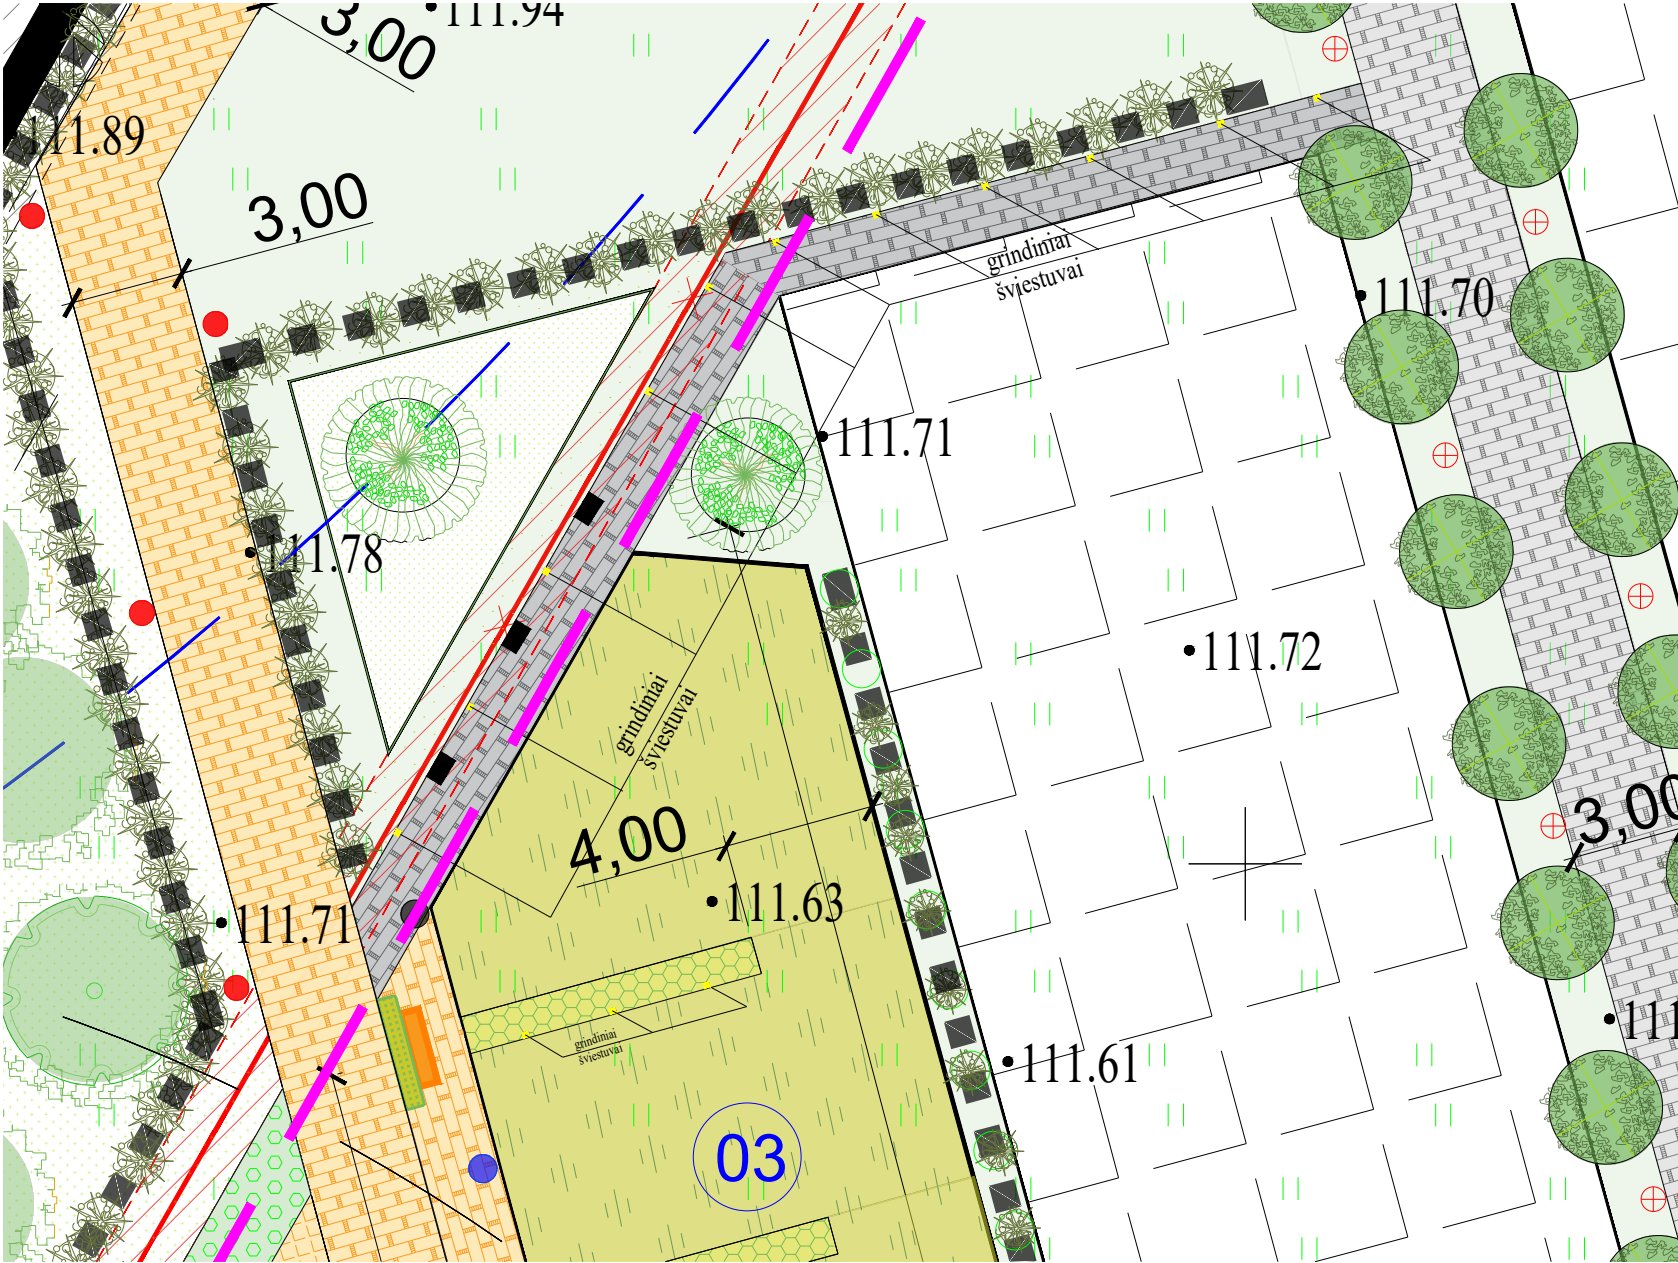


PELENŲ BARSTYMO LAUKO (03) TAKELIO APŠVIETIMO SPRENDIMO FRAGMENTAS „B“ M 1:200

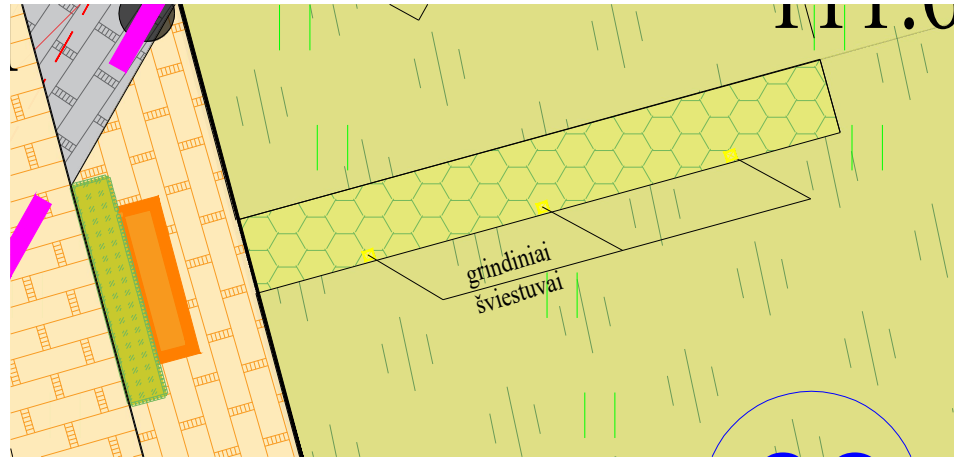


PELENŲ BARSTYMO LAUKO (03) TAKELIO APŠVIETIMO SPRENDIMO FRAGMENTAS „A“ M 1:100

- PASTABOS:
1. Visuose pelenų barstymo lauko (nr. 03) takeliuose įrengiama analogiškai I etapui.
 2. Visuose pelenų barstymo lauko (nr. 03) takeliuose įrengiama analogiškai II etapui.

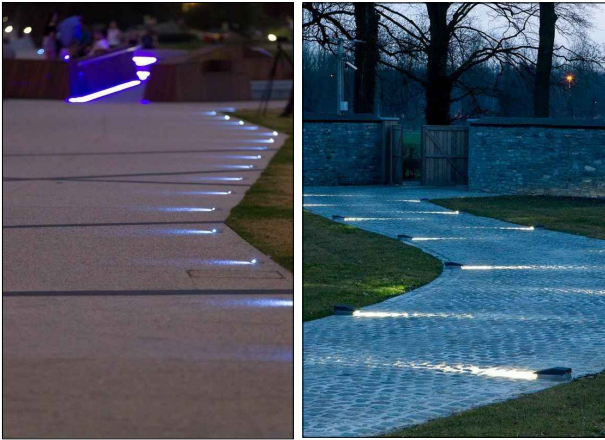


GRINDINIO APŠVIETIMO PAVYZDYS

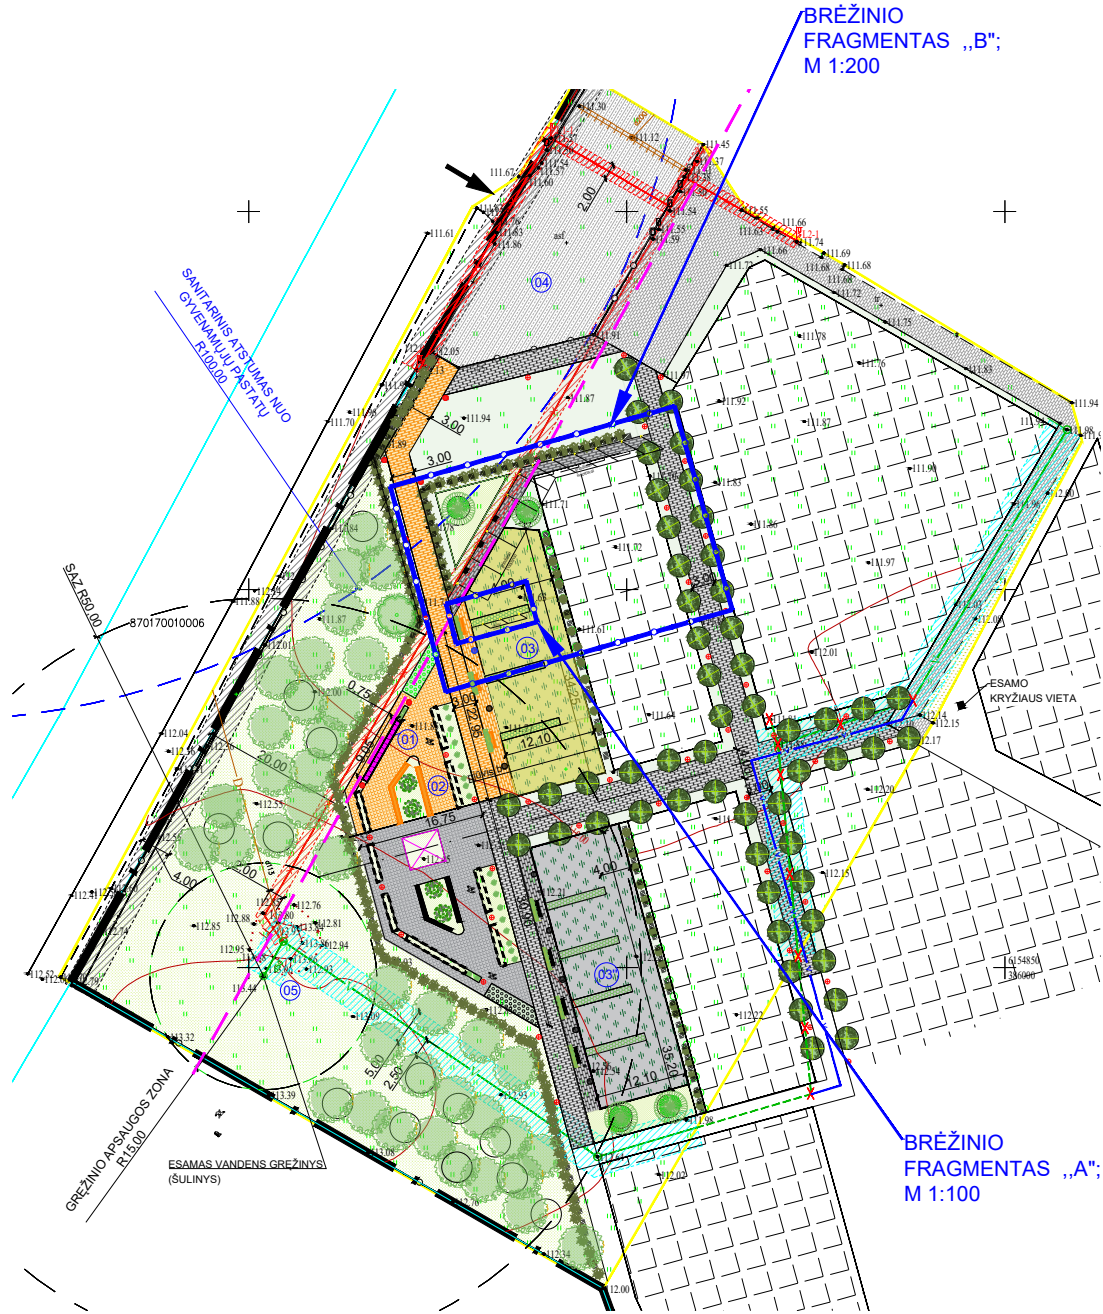


SKLYPO PLANAS. M 1:1000


0	2023 05	PROJEKGINIAI PASIŪLYMAI			
LAIDA	IŠLEIDIMO DATA	LAIDOS STATUSAS			
KVALIF. PATVR. DOK. NR.	 UAB "LANIDA" Įm.k.141235597 www.lanida.lt	STATINIO PROJEKTO PAVADINIMAS: KOLUMBARIUMO SU PELENŲ BARSTYMO LAUKU, ŠILALĖS MIESTO VIEŠOSIOS KAPINĖSE, ESANČIOS ADRESU GŪBRIŲ K., TRAKSĖDŽIO SEN., ŠILALĖS R. SAV., SUPAPRASTINTAS PROJEKTAS			
38713	PV	JUOZAS MITKUS	STATINIO NUMERIS IR PAVADINIMAS: 01 KOLUMBARIUMAS SU PELENŲ BARSTYMO LAUKU		
A 1445	ARCH.	VILIUS RAICEVIČIUS	DOKUMENTO PAVADINIMAS: PRINCIPINĖS TAKELIŲ APŠVIETIMO SCHEMOS MASTELIS 1 : 500		
022735	ARCH.	DEIMANTĖ BUŽINSKAITĖ	DOKUMENTO ŽYMUO: 0515-01-SPP-PP.B-02		
LT	STATYTOJAS: Šilalės rajono savivaldybės administracija		LAPAS LAPŲ 1 1		

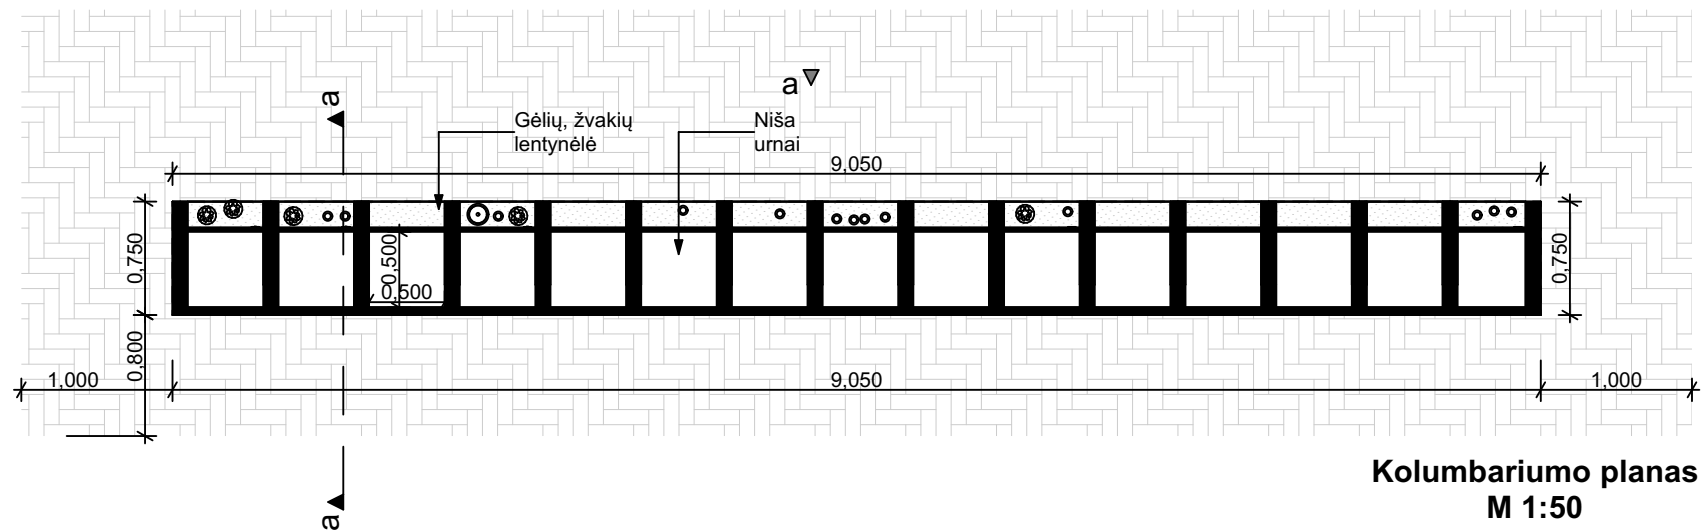


Kolumbariumo planas
M 1:50

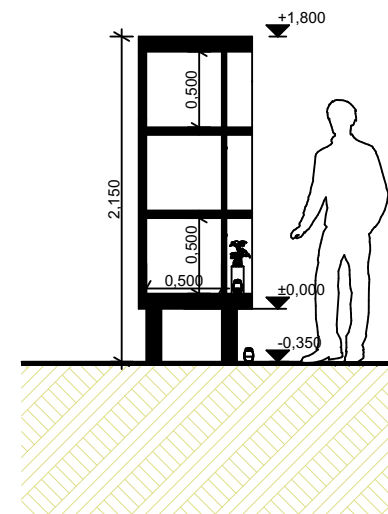


Kolumbariumo pjūvis a-a
M 1:50

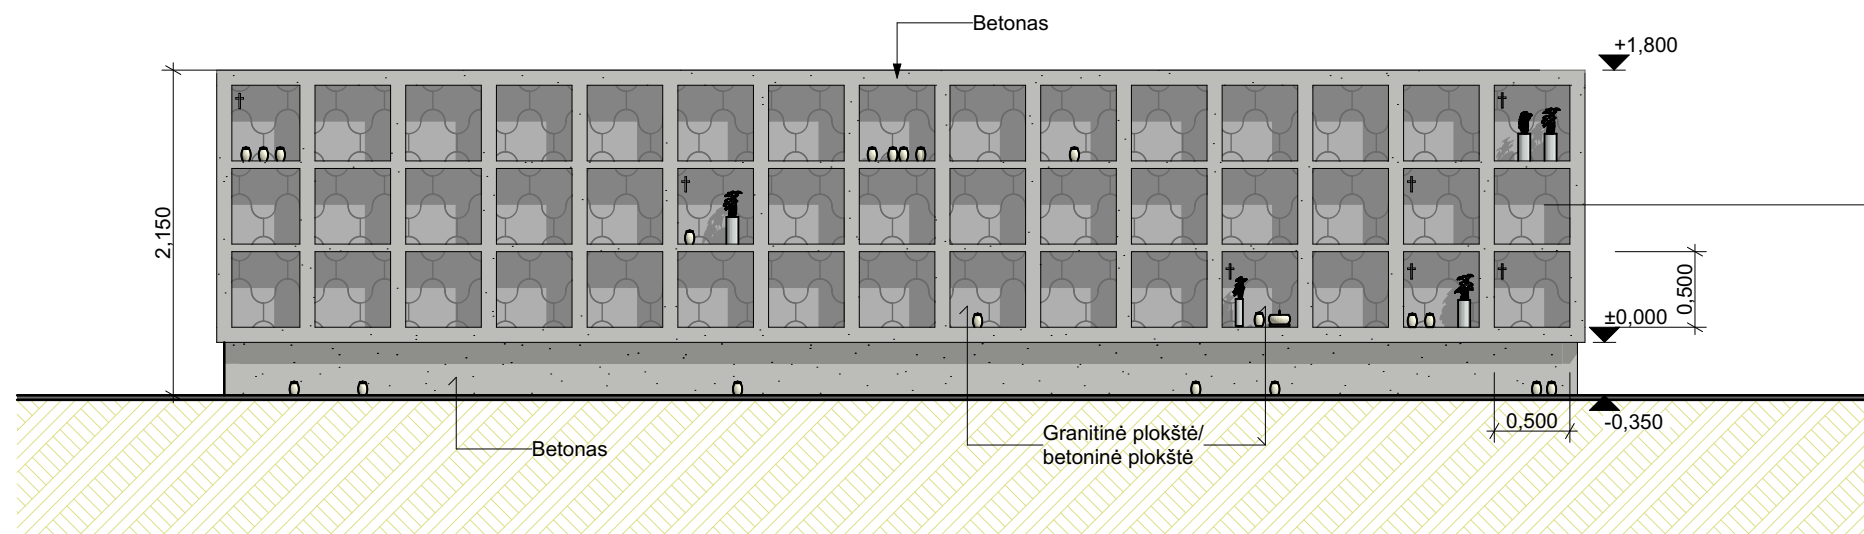

Kolumbariumo fasadas a
M 1:50

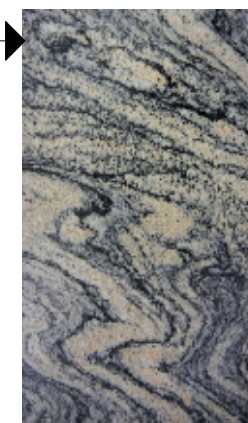

Granitinės plokštės
pavyzdys.

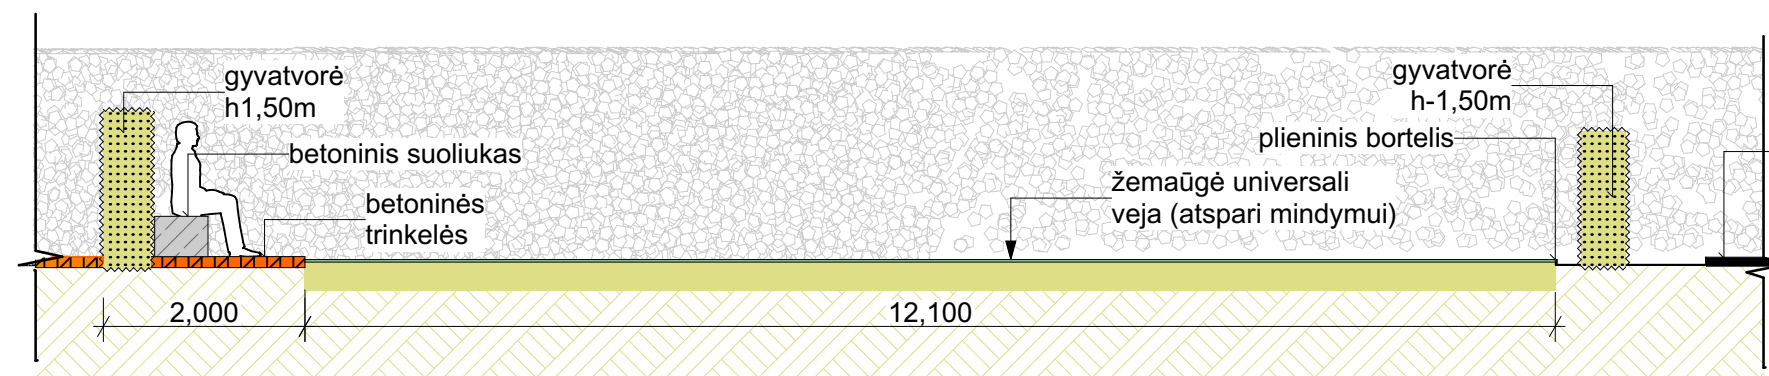

Pelenų barstymo lauko pjūvis b-b
M 1:75

atkiru projektu
įrengiamos
laidojimo vietos
(kapai)

- PASTABOS**
- Matmenys duoti metrais.
 - Pelenų barstymo planą ir pjūvio liniją žiūrėti sklypo plano brėžiniuose.

0	2023	STATYBOS LEIDIMUI IR DARBAMS				
LAIDA	IŠLEIDIMO DATA	LAIDOS STATUSAS				
KVALIF. PATVR. DOK. NR.		UAB "LANIDA" Įm.k.141235597 www.lanida.lt	STATINIO PROJEKTO PAVADINIMAS: KOLUMBARIUMO SU PELENŲ BARSTYMO LAUKU, ŠILALĖS MIESTO VIEŠOSIOS KAPINĖS, ESANČIOS ADRESU GŪBRIŲ K., TRAKSĖDŽIO SEN. ŠILALĖS R. SAV., SUPAPRASTINTAS PROJEKTAS			
38713	PV	JUOZAS MITKUS	STATINIO NUMERIS IR PAVADINIMAS: KOLUMBARIUMAS SU PELENŲ BARSTYMO LAUKU			
31117	SK PDV	JUOZAS MITKUS	DOKUMENTO PAVADINIMAS:		LAIDA	
A 1445	ARCH.	VILIUS RAICEVIČIUS	KOLUMBARIUMO IR PELENŲ BARSTYMO LAUKO SPRENDINIAI		0	
002895	ARCH.	DEIMANTĖ BUŽINSKAITĖ	MASTELIS 1 : 100			
LT	STATYTOJAS: Šilalės rajono savivaldybės administracija		DOKUMENTO ŽYMUO: 0515-01-SPP-PP.B-05		LAPAS	
					1	
					1	



BENDRA (I ir II ETAPŲ ĮRENGIAMA) KOLUMBARIUMO SU PELENŲ BARSTYMO LAUKŲ VIZUALIZACIJA.

0	2023	STATYBOS LEIDIMUI IR DARBAMS			
LAIDA	IŠLEIDIMO DATA	LAIDOS STATUSAS			
KVALIF. PATVR. DOK. NR.	 UAB "LANIDA" Įm.k.141235597 www.lanida.lt	STATINIO PROJEKTO PAVADINIMAS: KOLUMBARIUMO SU PELENŲ BARSTYMO LAUKŲ, ŠILALĖS MIESTO VIEŠOSIOS KAPINĖS, ESANČIOS ADRESU GŪBRIŲ K., TRAKSĖDŽIO SEN., ŠILALĖS R. SAV., SUPAPRASTINTAS PROJEKTAS			
38713	PV	JUOZAS MITKUS	STATINIO NUMERIS IR PAVADINIMAS: KOLUMBARIUMAS SU PELENŲ BARSTYMO LAUKŲ		
31117	SK PDV	JUOZAS MITKUS	DOKUMENTO PAVADINIMAS:		LAIDA
A 1445	ARCH.	VILIUS RAICEVIČIUS	VIZUALIZACIJA		0
002895	ARCH.	DEIMANTĖ BUŽINSKAITĖ	DOKUMENTO ŽYMUO:		LAPAS
LT	STATYTOJAS: Šilalės rajono savivaldybės administracija		0515-01-SPP-PP.B-04		LAPŲ
			1	1	



I ETAPU ĮRENGIAMA KOLUMBARIUMO
SU PELENŲ BARSTYMO LAUKU VIZUALIZACIJA.

0	2023	STATYBOS LEIDIMUI IR DARBAMS				
LAIDA	IŠLEIDIMO DATA	LAIDOS STATUSAS				
KVALIF. PATVR. DOK. NR.	 UAB "LANIDA" Įm.k.141235597 www.lanida.lt		STATINIO PROJEKTO PAVADINIMAS: KOLUMBARIUMO SU PELENŲ BARSTYMO LAUKU, ŠILALĖS MIESTO VIEŠOSIOS KAPINĖSE, ESANČIOS ADRESU GŪBRIŲ K., TRAKSĖDŽIO SEN., ŠILALĖS R. SAV., SUPAPRASTINTAS PROJEKTAS			
38713	PV	JUOZAS MITKUS	STATINIO NUMERIS IR PAVADINIMAS: KOLUMBARIUMAS SU PELENŲ BARSTYMO LAUKU			
31117	SK PDV	JUOZAS MITKUS				
A 1445	ARCH.	VILIUS RAICEVIČIUS	DOKUMENTO PAVADINIMAS: VIZUALIZACIJA		MASTELIS 1 : xxx	LAIDA 0
002895	ARCH.	DEIMANTĖ BUŽINSKAITĖ				
LT	STATYTOJAS: Šilalės rajono savivaldybės administracija		DOKUMENTO ŽYMUO: 0515-01-SPP-PP.B-05		LAPAS	LAPŲ
					1	1



BENDRA (I ir II ETAPU ĮRENGIAMA) KOLUMBARIUMO
SU PELENŲ BARSTYMO LAUKU VIZUALIZACIJA.

0	2023	STATYBOS LEIDIMUI IR DARBAMS				
LAIDA	IŠLEIDIMO DATA	LAIDOS STATUSAS				
KVALIF. PATVR. DOK. NR.	 UAB "LANIDA" Įm.k.141235597 www.lanida.lt		STATINIO PROJEKTO PAVADINIMAS: KOLUMBARIUMO SU PELENŲ BARSTYMO LAUKU, ŠILALĖS MIESTO VIEŠOSIOS KAPINĖSE, ESANČIOS ADRESU GŪBRIŲ K., TRAKSĖDŽIO SEN., ŠILALĖS R. SAV., SUPAPRASTINTAS PROJEKTAS			
38713	PV	JUOZAS MITKUS	STATINIO NUMERIS IR PAVADINIMAS: KOLUMBARIUMAS SU PELENŲ BARSTYMO LAUKU			
31117	SK PDV	JUOZAS MITKUS				
A 1445	ARCH.	VILIUS RAICEVIČIUS	DOKUMENTO PAVADINIMAS: VIZUALIZACIJA		LAIDA 0	
002895	ARCH.	DEIMANTĖ BUŽINSKAITĖ				
LT	STATYTOJAS: Šilalės rajono savivaldybės administracija		DOKUMENTO ŽYMUO: 0515-01-SPP-PP.B-06		LAPAS	LAPŲ
					1	1



I ETAPU ĮRENGIAMA KOLUMBARIUMO
SU PELENŲ BARSTYMO LAUKU VIZUALIZACIJA.

0	2023	STATYBOS LEIDIMUI IR DARBAMS						
LAIDA	IŠLEIDIMO DATA	LAIDOS STATUSAS						
KVALIF. PATVR. DOK. NR.			UAB "LANIDA" Įm.k.141235597 www.lanida.lt			STATINIO PROJEKTO PAVADINIMAS: KOLUMBARIUMO SU PELENŲ BARSTYMO LAUKU, ŠILALĖS MIESTO VIEŠOSIOS KAPINĖSE, ESANČIOS ADRESU GŪBRIŲ K., TRAKSĖDŽIO SEN., ŠILALĖS R. SAV., SUPAPRASTINTAS PROJEKTAS		
38713	PV	JUOZAS MITKUS		STATINIO NUMERIS IR PAVADINIMAS: KOLUMBARIUMAS SU PELENŲ BARSTYMO LAUKU			LAIDA	
31117	SK PDV	JUOZAS MITKUS						
A 1445	ARCH.	VILIUS RAICEVIČIUS		DOKUMENTO PAVADINIMAS: VIZUALIZACIJA MASTELIS 1 : xxx				0
002895	ARCH.	DEIMANTĖ BUŽINSKAITĖ						
LT	STATYTOJAS: Šilalės rajono savivaldybės administracija			DOKUMENTO ŽYMUO: 0515-01-SPP-PP.B-07		LAPAS		LAPŲ
						1	1	



BENDRA (I ir II ETAPU ĮRENGIAMA) KOLUMBARIUMO
SU PELENŲ BARSTYMO LAUKU VIZUALIZACIJA.

0	2023	STATYBOS LEIDIMUI IR DARBAMS			
LAIDA	IŠLEIDIMO DATA	LAIDOS STATUSAS			
KVALIF. PATVR. DOK. NR.	 UAB "LANIDA" Įm.k.141235597 www.lanida.lt	STATINIO PROJEKTO PAVADINIMAS: KOLUMBARIUMO SU PELENŲ BARSTYMO LAUKU, ŠILALĖS MIESTO VIEŠOSIOS KAPINĖS, ESANČIOS ADRESU GŪBRIŲ K., TRAKSĖDŽIO SEN., ŠILALĖS R. SAV., SUPAPRASTINTAS PROJEKTAS			
38713	PV	JUOZAS MITKUS	STATINIO NUMERIS IR PAVADINIMAS: KOLUMBARIUMAS SU PELENŲ BARSTYMO LAUKU		
31117	SK PDV	JUOZAS MITKUS	DOKUMENTO PAVADINIMAS:		LAIDA
A 1445	ARCH.	VILIUS RAICEVIČIUS	VIZUALIZACIJA		0
002895	ARCH.	DEIMANTĖ BUŽINSKAITĖ	DOKUMENTO ŽYMUO:		LAPAS
LT	STATYTOJAS: Šilalės rajono savivaldybės administracija		0515-01-SPP-PP.B-08		LAPŲ
				1	1



I ETAPU ĮRENGIAMA KOLUMBARIUMO
SU PELENŲ BARSTYMO LAUKU VIZUALIZACIJA.

0	2023	STATYBOS LEIDIMUI IR DARBAMS			
LAIDA	IŠLEIDIMO DATA	LAIDOS STATUSAS			
KVALIF. PATVR. DOK. NR.	 UAB "LANIDA" Įm.k.141235597 www.lanida.lt		STATINIO PROJEKTO PAVADINIMAS: KOLUMBARIUMO SU PELENŲ BARSTYMO LAUKU, ŠILALĖS MIESTO VIEŠOSIOS KAPINĖSE, ESANČIOS ADRESU GŪBRIŲ K., TRAKSĖDŽIO SEN., ŠILALĖS R. SAV., SUPAPRASTINTAS PROJEKTAS		
38713	PV	JUOZAS MITKUS		STATINIO NUMERIS IR PAVADINIMAS: KOLUMBARIUMAS SU PELENŲ BARSTYMO LAUKU	
31117	SK PDV	JUOZAS MITKUS			
A 1445	ARCH.	VILIUS RAICEVIČIUS		DOKUMENTO PAVADINIMAS: VIZUALIZACIJA MASTELIS 1 : xxx	
002895	ARCH.	DEIMANTĖ BUŽINSKAITĖ			
LT	STATYTOJAS: Šilalės rajono savivaldybės administracija			DOKUMENTO ŽYMUO:	
				0515-01-SPP-PP.B-09	
				LAPAS	LAPŲ
				1	1



BENDRA (I ir II ETAPU ĮRENGIAMA) KOLUMBARIUMO SU PELENŲ BARSTYMO LAUKU VIZUALIZACIJA.

0	2023	STATYBOS LEIDIMUI IR DARBAMS			
LAIDA	IŠLEIDIMO DATA	LAIDOS STATUSAS			
KVALIF. PATVR. DOK. NR.	 UAB "LANIDA" Įm.k.141235597 www.lanida.lt	STATINIO PROJEKTO PAVADINIMAS: KOLUMBARIUMO SU PELENŲ BARSTYMO LAUKU, ŠILALĖS MIESTO VIEŠOSIOS KAPINĖSE, ESANČIOS ADRESU GŪBRIŲ K., TRAKSĖDŽIO SEN., ŠILALĖS R. SAV., SUPAPRASTINTAS PROJEKTAS			
38713	PV	JUOZAS MITKUS	STATINIO NUMERIS IR PAVADINIMAS: KOLUMBARIUMAS SU PELENŲ BARSTYMO LAUKU		
31117	SK PDV	JUOZAS MITKUS	DOKUMENTO PAVADINIMAS:		LAIDA
A 1445	ARCH.	VILIUS RAICEVIČIUS	VIZUALIZACIJA		0
002895	ARCH.	DEIMANTĖ BUŽINSKAITĖ	DOKUMENTO ŽYMUO:		LAPAS
LT	STATYTOJAS: Šilalės rajono savivaldybės administracija		0515-01-SPP-PP.B-010		LAPŲ
			1	1	



I ETAPU ĮRENGIAMA KOLUMBARIUMO
SU PELENŲ BARSTYMO LAUKU VIZUALIZACIJA.

0	2023	STATYBOS LEIDIMUI IR DARBAMS			
LAIDA	IŠLEIDIMO DATA	LAIDOS STATUSAS			
KVALIF. PATVR. DOK. NR.	 UAB "LANIDA" Įm.k.141235597 www.lanida.lt	STATINIO PROJEKTO PAVADINIMAS: KOLUMBARIUMO SU PELENŲ BARSTYMO LAUKU, ŠILALĖS MIESTO VIEŠOSIOS KAPINĖS, ESANČIOS ADRESU GŪBRIŲ K., TRAKSĖDŽIO SEN., ŠILALĖS R. SAV., SUPAPRASTINTAS PROJEKTAS			
38713	PV	JUOZAS MITKUS	STATINIO NUMERIS IR PAVADINIMAS: KOLUMBARIUMAS SU PELENŲ BARSTYMO LAUKU		
31117	SK PDV	JUOZAS MITKUS	DOKUMENTO PAVADINIMAS:		LAIDA
A 1445	ARCH.	VILIUS RAICEVIČIUS	VIZUALIZACIJA		0
002895	ARCH.	DEIMANTĖ BUŽINSKAITĖ	DOKUMENTO ŽYMUO:		LAPAS
LT	STATYTOJAS: Šilalės rajono savivaldybės administracija		0515-01-SPP-PP.B-011		LAPŲ
			1	1	