



**ŠILALĖS RAJONO SAVIVALDYBĖS
TARYBA**

SPRENDIMAS

**DĖL LEIDIMO RENGTI VĖJO JĖGAINIŲ IŠDĖSTYMO IR TERITORIJOS RIBŲ
NUSTATYMO ŠILALĖS RAJONO SAVIVALDYBĖS TRAKSĖDŽIO SENIŪNIJOS,
LAUKUVOS SENIŪNIJOS IR ŠILALĖS KAIMIŠKOSIOS SENIŪNIJOS TERITORIJOJE
SPECIALIOJO PLANO KOREGAVIMĄ**

2018 m. rugpjūčio d. Nr. T1-
Šilalė

Vadovaudamasi Lietuvos Respublikos teritorijų planavimo įstatymo 3 straipsnio 1 dalies 2 punktu ir 2 dalimi, 6 straipsnio 2 ir 3 dalimis, 20 straipsnio 4 dalimi, 21 straipsnio 2 dalies 2 punktu, 30 straipsnio 2 ir 8 dalimis, Lietuvos Respublikos vietos savivaldos įstatymo 10² straipsniu, 16 straipsnio 3 dalies 8 punktu, 18 straipsnio 1 dalimi, Pasiūlymų teikimo dėl teritorijų planavimo proceso inicijavimo tvarkos aprašo, patvirtinto Lietuvos Respublikos Vyriausybės 2013 m. gruodžio 18 d. nutarimu Nr. 1265 „Dėl Pasiūlymų teikimo dėl teritorijų planavimo proceso inicijavimo tvarkos aprašo patvirtinimo“, 6 punktu, Inžinerinės infrastruktūros vystymo (elektros, dujų ir naftos tiekimo tinklų) planų rengimo taisyklių, patvirtintų Lietuvos Respublikos energetikos ministro ir Lietuvos Respublikos aplinkos ministro 2011 m. sausio 24 d. įsakymu Nr. 1-10/D1-61 „Dėl Inžinerinės infrastruktūros vystymo (elektros, dujų ir naftos tiekimo tinklų) planų rengimo taisyklių patvirtinimo“, 10.2 papunkčiu, 11 punktu ir 16.2 papunkčiu ir atsižvelgdama į UAB „Vilniaus mokslo ir inovacijų centras“ direktorės Ingos Baronienės 2018 m. rugpjūčio 8 d. prašymą, Šilalės rajono savivaldybės taryba n u s p r e n d ž i a:

1. Leisti koreguoti vietovės lygmens specialiojo teritorijų planavimo dokumentą – Vėjo jėgainių išdėstymo ir teritorijos ribų nustatymo Šilalės rajono savivaldybės Traksėdžio seniūnijos, Laukuvos seniūnijos ir Šilalės kaimiškiosios seniūnijos teritorijoje specialųjį planą, patvirtintą Šilalės rajono savivaldybės tarybos 2010 m. spalio 28 d. sprendimu Nr. 254 „Dėl Vėjo jėgainių išdėstymo ir teritorijos ribų nustatymo specialiojo plano tvirtinimo“ numatant vėjo jėgainių statybą papildomose Šilalės rajono savivaldybės Laukuvos seniūnijos, Vaitkaičių I kaimo ir Apvaršuvos kaimo teritorijose (žemės sklypuose, kurių unikalūs Nr. 8740-0003-0104 – 10,95 ha; 4400-2082-1172 – 5,70 ha ir 4400-2247-3667 – 5,5305 ha) (priedas). Planavimo tikslas – nustatyti vėjo jėgainių statybai tinkamas vietas žemės ūkio teritorijose, įvertinant šių teritorijų naudojimo, tvarkymo, apsaugos aspektus, kitus reikalavimus. Specialiojo plano uždaviniai: numatyti žemės sklypų pertvarkymo būdus, reglamentuoti žemės naudojimo paskirtį, įvertinant teritorijos urbanistinę struktūrą, parengtus ir rengiamus teritorijų planavimo dokumentus, esamą infrastruktūros sistemą ir kitą informaciją. Užtikrinti darnią alternatyvios energijos šaltinių plėtrą – numatyti vėjo jėgainių statybos plėtros sprendinius, kurie nesukeltų pavojaus aplinkai ir žmonėms. Parinkti aplinkos apsaugos priemonės ir apribojimus.

2. Įpareigoti Šilalės rajono savivaldybės administracijos direktorių organizuoti Vėjo jėgainių išdėstymo ir teritorijos ribų nustatymo Šilalės rajono savivaldybės Traksėdžio seniūnijos, Laukuvos seniūnijos ir Šilalės kaimiškiosios seniūnijos teritorijoje specialiojo plano koregavimą ir sudaryti teritorijų planavimo proceso inicijavimo sutartį su UAB „Vilniaus mokslo ir inovacijų centras“ dėl specialiojo plano korektūros ir finansavimo. Informaciją apie sudarytą sutartį paskelbti Šilalės rajono savivaldybės interneto svetainėje.

3. Paskelbti informaciją apie šį sprendimą Lietuvos Respublikos teritorijų planavimo dokumentų rengimo ir teritorijų planavimo proceso valstybinės priežiūros informacinėje sistemoje

ir vietinėje spaudoje, o visą sprendimą – Šilalės rajono savivaldybės interneto svetainėje www.silale.lt ir Laukuvos seniūnijos skelbimų lentoje.

Šis sprendimas gali būti skundžiamas Lietuvos Respublikos administracinių bylų teisenos įstatymo nustatyta tvarka Lietuvos administracinių ginčų komisijos Klaipėdos apygardos skyriui (H. Manto g. 37, Klaipėda) arba Regionų apygardos administracinio teismo Klaipėdos rūmams (Galinio Pylimo g. 9, 91230 Klaipėda) per vieną mėnesį nuo šio sprendimo paskelbimo dienos.

Savivaldybės meras

Jonas Gudauskas

VĖJO JĖGAINIŲ IŠDĖSTYMO IR TERITORIJOS RIBŲ NUSTATYMO, ŠILALĖS RAJONO SAVIVALDYBĖS TERITORIJOJE; TRAKSĖDŽIO SENIŪNIJOJE; LAUKUVOS SENIŪNIJOJE, ŠILALĖS KAIMIŠKOJE SENIŪNIJOJE, SPECIALUSIS PLANAS, M 1:75 000;

SPECIALIOJO PLANO RENGIMO PAGRINDAS

- Šilalės rajono savivaldybės tarybos 2009-11-5 d. sprendimas Nr. T1-311, dėl leidimo rengti vėjo jėgainių išdėstymo ir teritorijos ribų nustatymo specialųjį planą Šilalės rajono savivaldybės teritorijoje.

PLANAVIMO TIKSLAS


- Vėjo jėgainių išdėstymo ir teritorijos ribų nustatymo, Šilalės rajono savivaldybės teritorijoje. Traksėdžio seniūnijoje, Laukuvos seniūnijoje ir Šilalės kaimiškoje seniūnijoje, specialiojo plano parengimas

PLANAVIMO ORGANIZATORIUS:

- UAB "Archstudija", į. k. 300056347, A. Mickevičiaus g. 7A, LT-08119, Vilnius, tel. 8 5 2101297, fax. 8 5 2607830.

PLANAVIMO RENGĖJAS:

- UAB "Archstudija", į. k. 300056347, A. Mickevičiaus g. 7A, LT-08119, Vilnius, tel. 8 5 2101297, fax. 8 5 2607830.

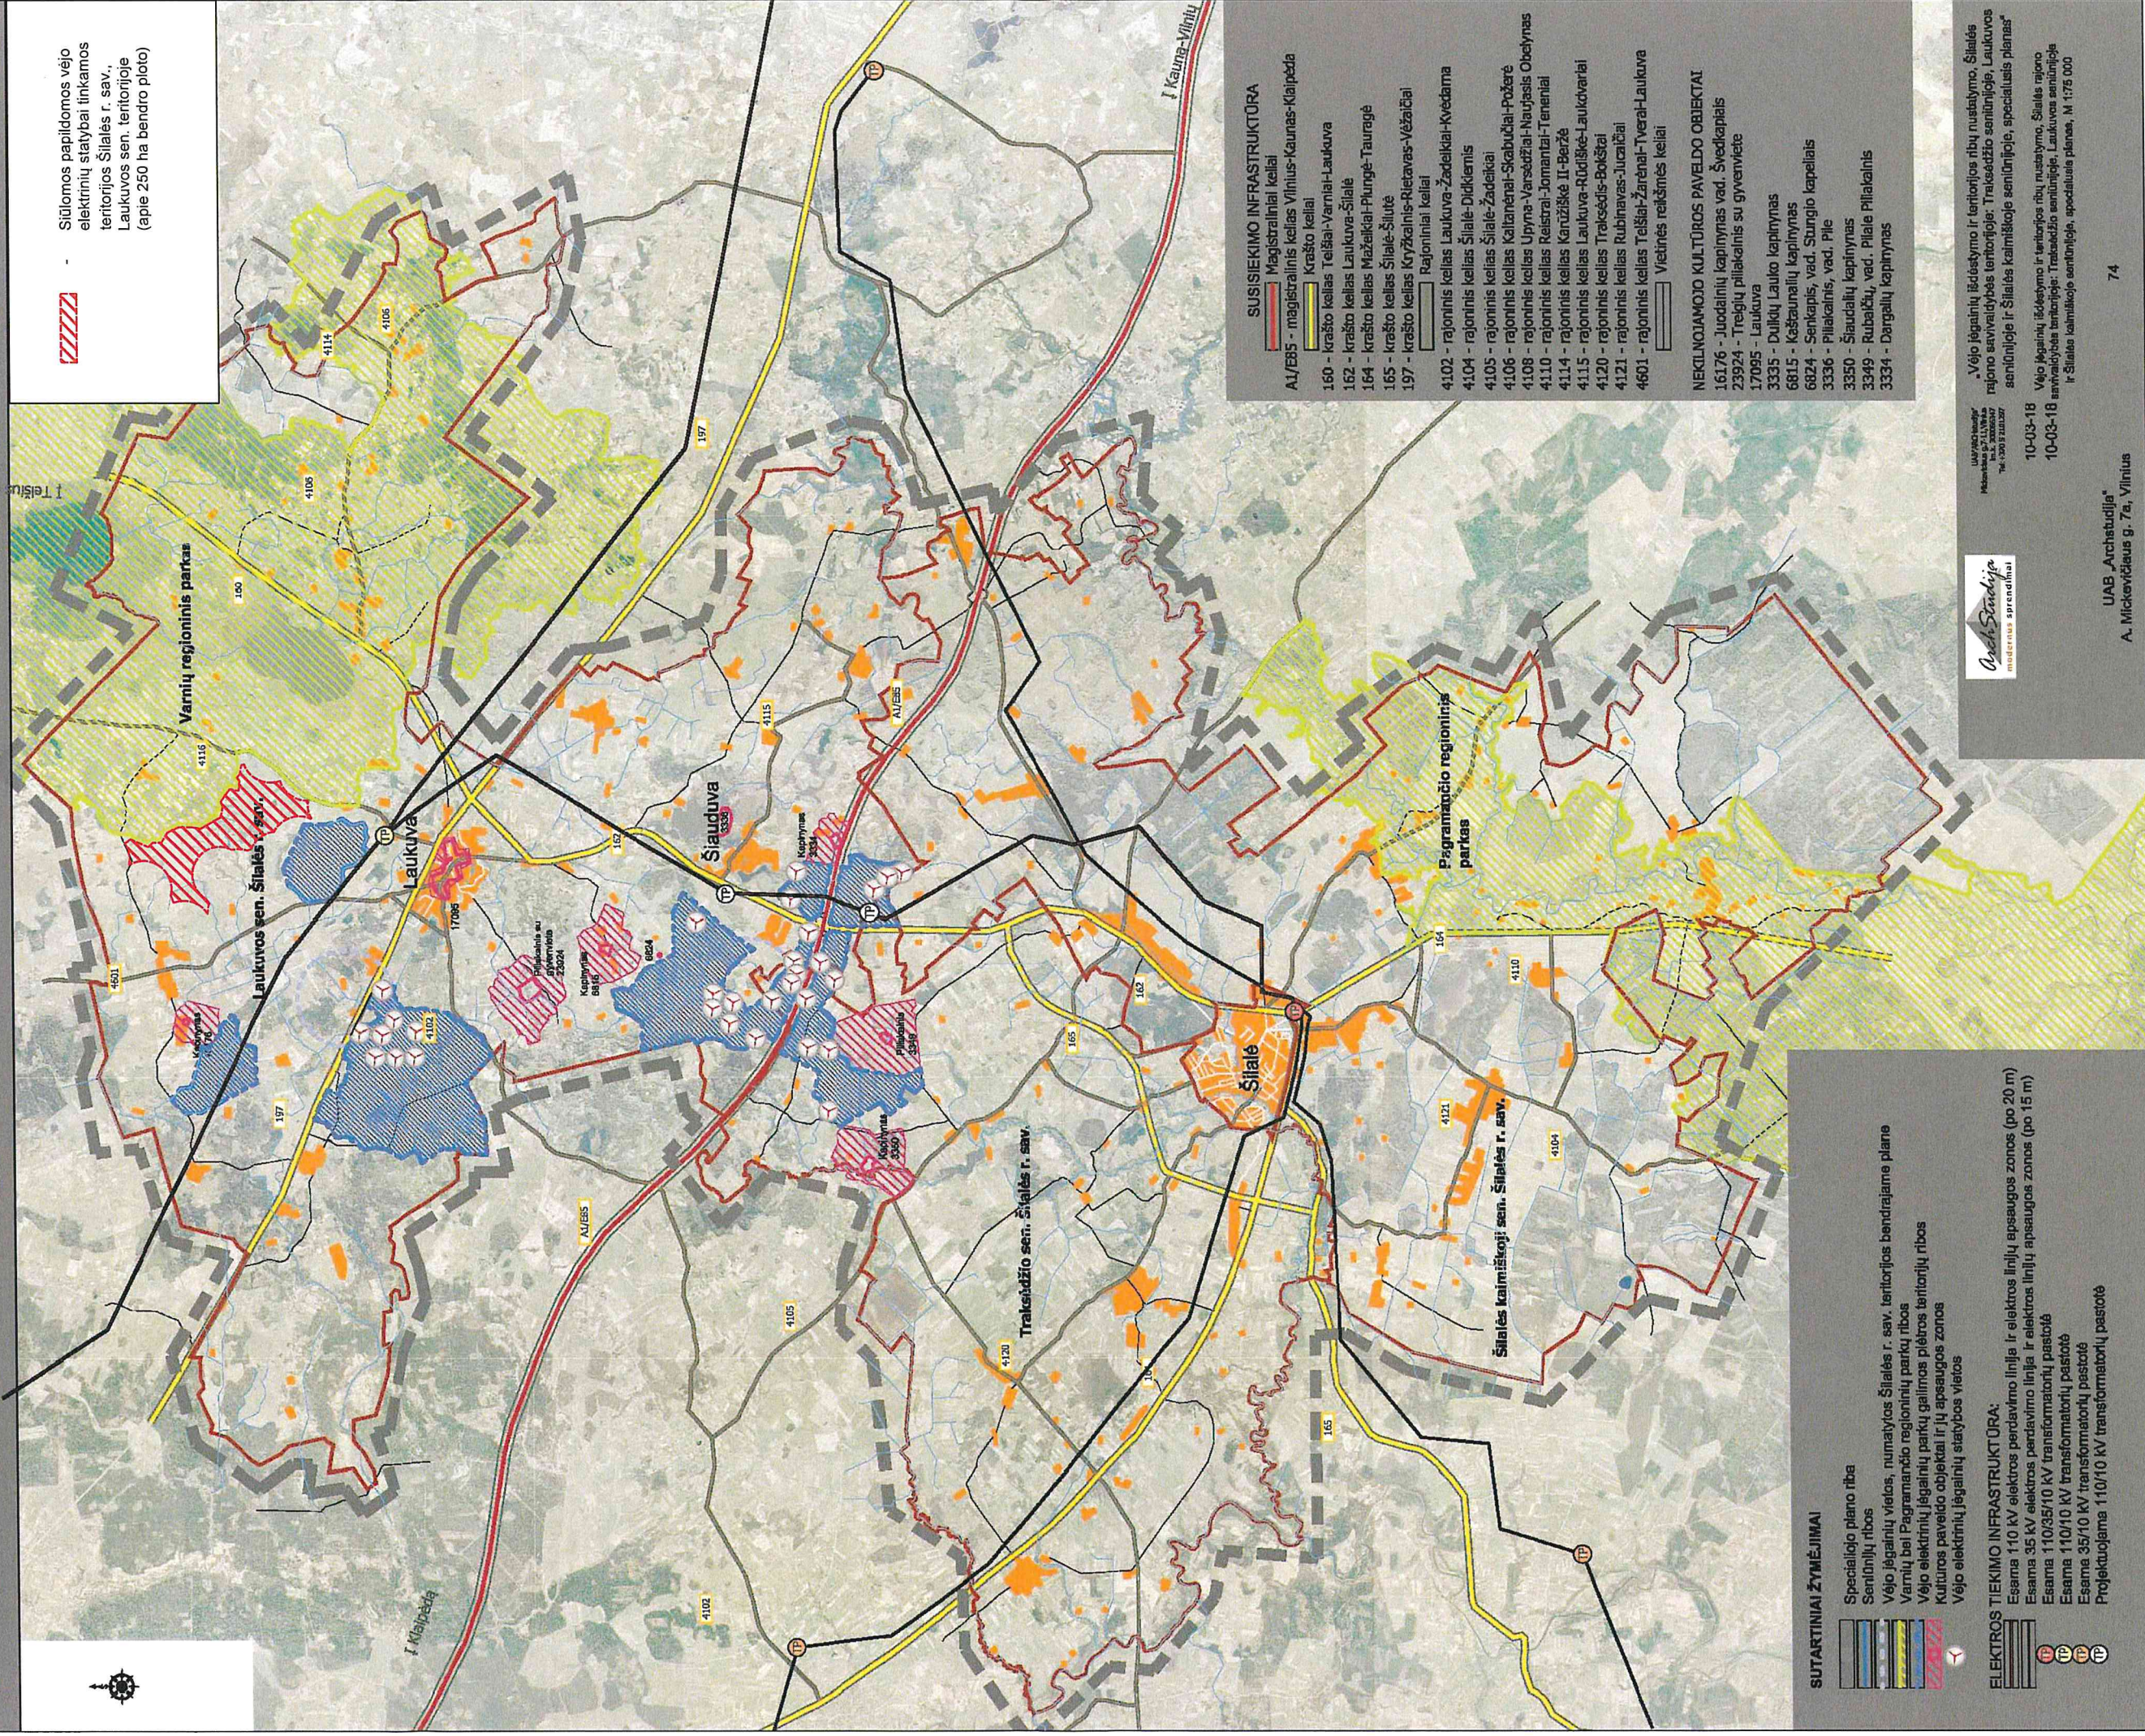

DETALŪS METADUOMENYS	
Dokumento sudarytojas (-ai)	Šilalės rajono savivaldybė
Dokumento pavadinimas (antraštė)	Dėl leidimo rengti Vėjo jėgainių išdėstymo ir teritorijos ribų nustatymo Šilalės rajono savivaldybės Traksėdžio seniūnijos, Laukuvos seniūnijos ir Šilalės kaimiškosios seniūnijos teritorijoje specialiojo plano koregavimą
Dokumento registracijos data ir numeris	2018-08-30 16:10 Nr. T1-192
Dokumento gavimo data ir dokumento gavimo registracijos numeris	-
Dokumento specifikacijos identifikavimo žymuo	ADOC-V1.0
Parašo paskirtis	Pasirašymas
Parašą sukūrusio asmens vardas, pavardė ir pareigos	Jonas Gudauskas Meras
Parašo sukūrimo data ir laikas	2018-08-30 16:41
Parašo formatas	Trumpalaikio galiojimo (XAdES-T)
Laiko žymoje nurodytas laikas	2018-08-30 16:41
Informacija apie sertifikavimo paslaugų teikėją	VI Registru Centras RCSC (IssuingCA-A)
Sertifikato galiojimo laikas	2016-11-17 16:29 - 2018-11-17 16:29
Informacija apie būdus, naudotus metaduomenų vientisumui užtikrinti	-
Pagrindinio dokumento priedų skaičius	1
Pagrindinio dokumento pridedamų dokumentų skaičius	1
Priedamo dokumento sudarytojas (-ai)	-
Priedamo dokumento pavadinimas (antraštė)	T1-192 priedas.pdf
Priedamo dokumento registracijos data ir numeris	-
Programinės įrangos, kuria naudojantis sudarytas elektroninis dokumentas, pavadinimas	Dokobit ADoc v1.0
Informacija apie elektroninio dokumento ir elektroninio (-ių) parašo (-ų) tikrinimą (tikrinimo data)	
Elektroninio dokumento nuorašo atspausdinimo data ir ją atspausdinęs darbuotojas	2018-08-31 14:19 nuorašą suformavo Sistemos administratorius
Paieškos nuoroda	-
Papildomi metaduomenys	-