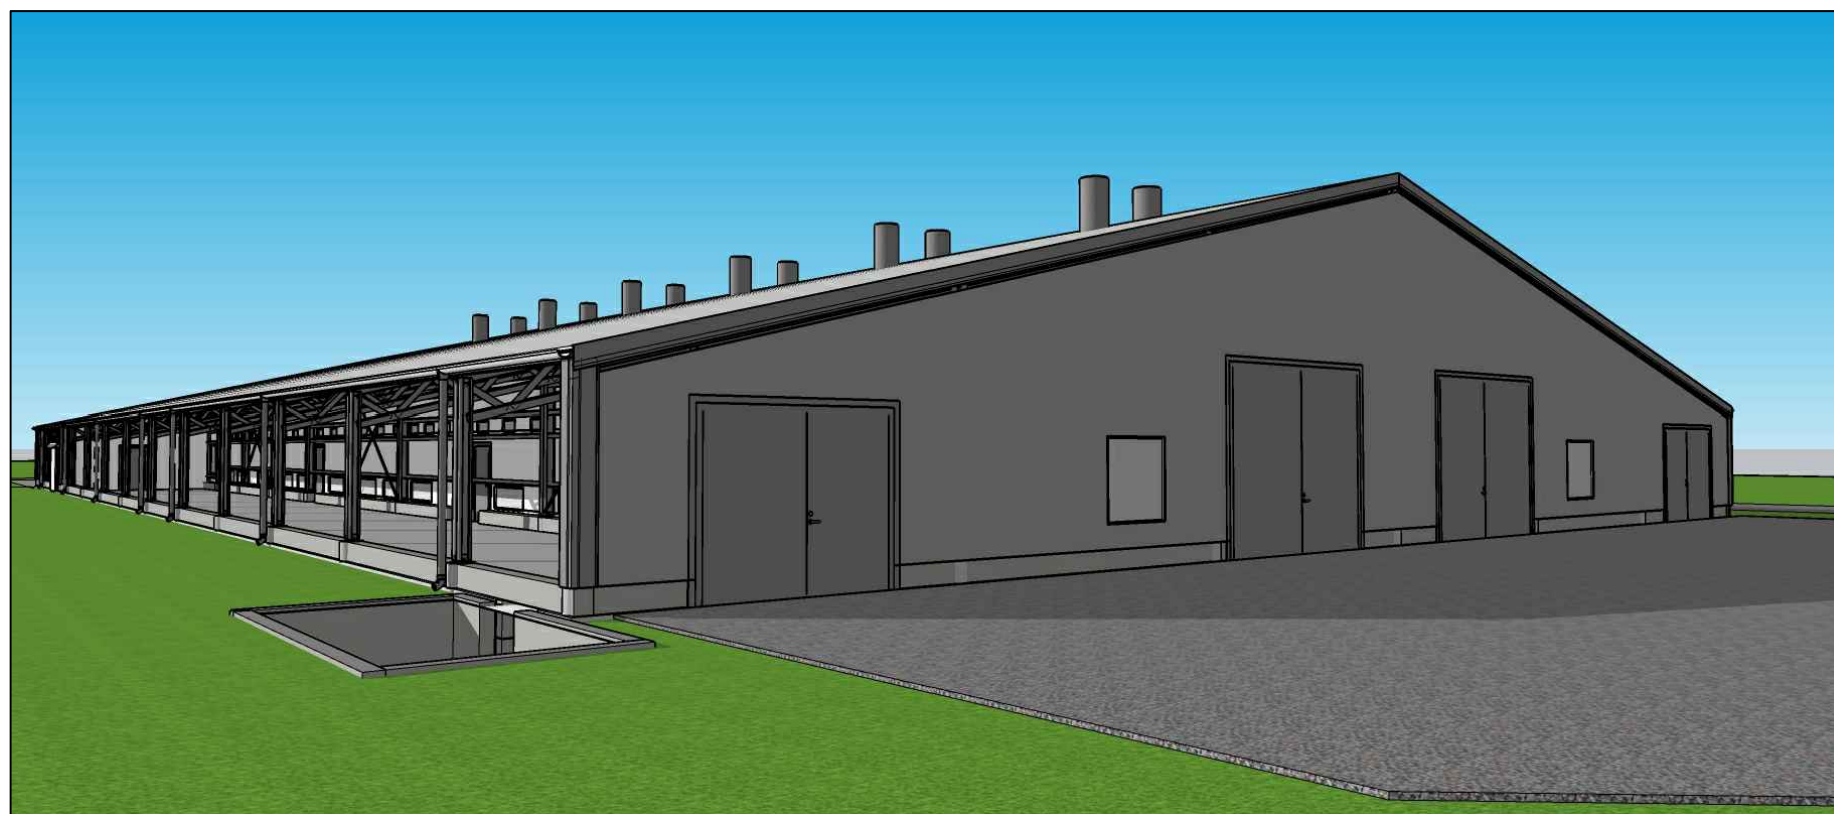

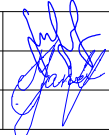


Vizualizacija Nr.1



Vizualizacija Nr.2



		MB "Namų centras" į.k. 304196485 Taikos g. 20, Kvėdarna, Šilalės r. architektė@namucentras.lt tel. +37061143441		Objektas Kitos (fermų) paskirties pastato - dedeklių vištų paukštidės statyba Adresas: Užsienio k., Trakėdžio sen., Šilalės sav. Sklypo kad. Nr.: 8767/0001.13 Trakėdžio kv.		
A 1779	PV	L. MERKELIENĖ		2024	Brėžinys Vizualizacijos	Laida
0022560	Architektė	M. JANKAUSKIENĖ		2024		00.00
PP	Užsakovas	V.Š.	NC23.18-PP-V-01		Lapas	Lapų
					08	08