

SITUACIJOS SCHEMA



Planuojamas žemės sklypas


- T - TERITORIJOS NAUDOJIMO TĖPAS ARBA PAGRINDINĖ ŽEMĖS NAUDOJIMO PASIRINKTIS:
- | | |
|---|---|
| 1 | 2 |
| 3 | 4 |
| 5 | 6 |
| a | b |
- 1 - ŽEMĖS NAUDOJIMO BŪDAS (BŪDAS);
 - 2 - LEIDŽIAMASIS PASTATŲ/AKSTIS (MĖTASIS);
 - 3 - LEIDŽIAMASIS ŽEMĖS SKLYPO UŽSTATYMO TĖPUMAS;
 - 4 - LEIDŽIAMASIS ŽEMĖS SKLYPO UŽSTATYMO INTENSIVUMAS;
 - 5 - UŽSTATYMO TĖPAS;
 - 6 - PRALAIMAJOJAMŲ ŽELDENIŲ IR ŽELDENIŲ TERITORIJŲ DALIS, %;
 - 8 - PAPILDOMI REGLAMENTAI

n - ŽEMĖS SKLYPO NULIEMIS;
m - ŽEMĖS SKLYPO PLOTAS, M²

SUTARTINIAI ŽYMĖJIMAI

	Detaliojo plano riba
	Planuojamo žemės sklypo riba
	Grėtimo žemės sklypo riba
	Susistiekimo ir inžinerinių tinklų koridorių teritorijos
	Vienbučių ir dvibučių gyvenamųjų namų teritorijos
	Gatvės raudonosios linijos
	Lokysta upės apsaugos juosta (nupjauti detalij. planas)
	Suprojektuojamas servitutas
	Suprojektuojama D kat. gatvė
	Esama statybos riba
	Esama statybos zona
	Statybos linija
	Naikinama statybos linija
	Planuojama statybos zona
	Planuojama statybos riba
	Ivaziavimas į sklypą

Aukščių sistema - Baltijos
Koordinatų sistema - LKS-94

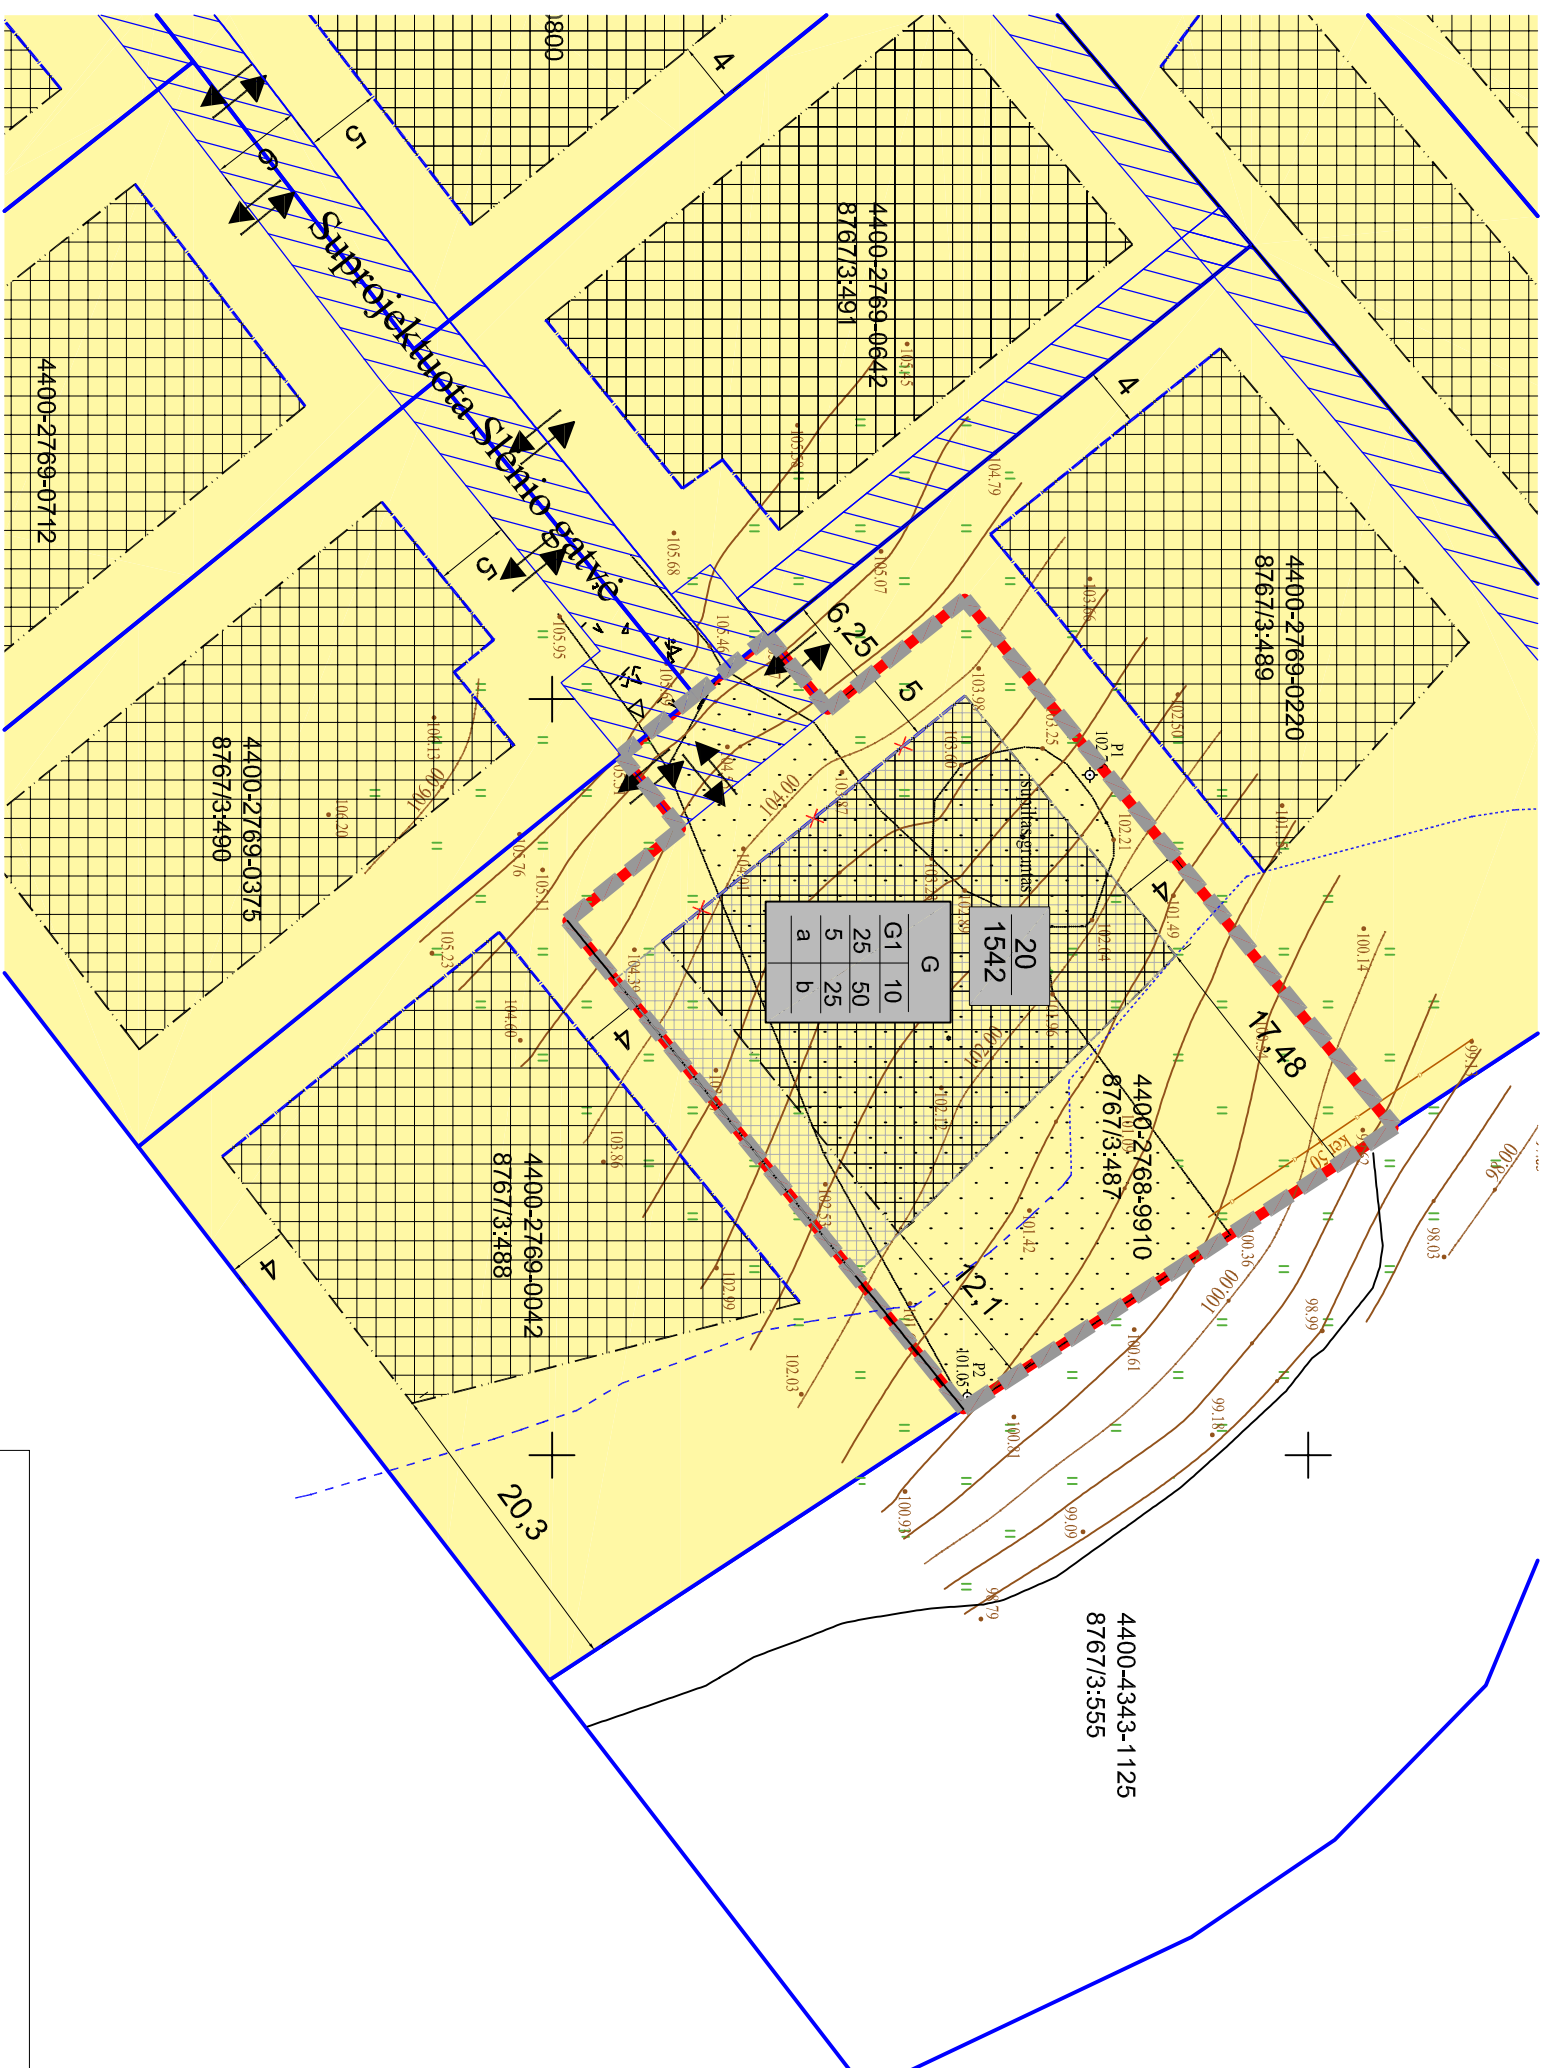

Jurgitos Comienės individuali veikla
Tel: 861738752, j.comiene@gmail.com

Atestato Nr.	Pareigos	V. Pavardė	Paršas	Data
TPV 0021	TPV	J. Comienė		2024

Brezinio pavadinimas:
PAGRINDINIAI SPRENDIMAI

ŽEMĖS SKLYPŲ (K.A.D. NR. 4767/0001-1386, NR. 8767/0003-1387, NR. 8767/0003-1388, NR. 8767/0003-1390, NR. 8767/0003-1398, NR. 8767/0003-1399, ESANČŲ ŠIŲ ALŲS RAJONO SAV. "TRAKŠKIŲ ŽEM. SRIBIKŲ K. SIJUNGIMŲ IR JUNGIMŲ ŽEMĖS SKLYPO DALIMŲ) ATSKIRIS SKLYPAS, CVENAMŲŲ NAMŲ IR INŽINERINŲ KOMUNIKACIJŲ STATYBAI DETALIOJO PLANO KORBECIAVIMAS ŽEMĖS SKLYPE SIENO G.10, SRIBIKŲ K., ŠILALIS R. SAV.

Plotas, ha	Mastelis	Formatas	Lapas	Lapų
0,1524	1:500	A3	1	1