






KOMPLEKSAS	(24-25)-XX
UŽSAKOVAS	ŠILALĖS RAJONO SAVIVALDYBĖS ADMINISTRACIJA
STATYBOS VIETA	ŠILALĖS R. SAV., LAUKUVOS SEN., DVARVIEČIŲ IR DEGLIŠKĖS K.
PROJEKTO PAVADINIMAS	KITOS PASKIRTIES INŽINERINIO STATINIO (PĖSČIŪJŲ TAKO) ŠILALĖS R. SAV., LAUKUVOS SEN., DVARVIEČIŲ IR DEGLIŠKĖS K., REKONSTRAVIMO PROJEKTAS
STATINIO KATEGORIJA	NESUDĖTINGASIS II GR. STATINYS
STATYBOS RŪŠIS	REKONSTRAVIMAS
PROJEKTO DALIS	SUSISIEKIMO
STADIJA	PP
TOMAS	I

PROJEKTUOTOJAS	KVALIFIKACIJĄ PATVIRTINANČIO DOKUMENTO NR.	PAREIGOS	VARDAS, PAVARDĖ	PARAŠAS
UAB "Medstatyba"		Direktorius	Vytautas Stukas	
UAB "Medstatyba"	Atestato Nr. 32198	PV	Vytautas Matulevičius	
UAB "Medstatyba"	Atestato Nr. 40672	PDV	Adas Paulius Paražinskas	

Projekto dalies sudėties žiniaraštis


Brėž. Nr.	Lapų sk.	Laida	Brėžinio pavadinimas
			A. Tekstinė dalis
(24-25)-XX-PP-PDSŽ	1	0	<i>Projekto dalies sudėties žiniaraštis.</i>
(24-25)-XX-PP-AR	2	0	<i>Aiškinamasis raštas.</i>
			B. Grafinė dalis
(24-25)-XX-PP-B-TP	11	0	<i>Trasos planas. M 1:500.</i>

0	2024-10	Statybos leidimui, konkursui		
Laida	Išleidimo data	Laidos statusas. Keitimo priežastis (jei taikoma)		
KVAL. PAT.D OK.NR	 Medstatyba	UAB "MEDSTATYBA" ATEITIES G. 10. 08303 VILNIUSTEL: +370 5 2613796	STATINIO PAVADINIMAS Kitos paskirties inžinerinio statinio Šilalės r. sav. Laukuvos sen. Dvarviečių ir Degliškės kaimuose, rekonstravimo projektas	
32198	PV	Vytautas Matulevičius		Laida
40672	PDV	Adas P. Paražinskas		0
LT	STATYTOJAS IR (ARBA) UŽSAKOVAS Šilalės rajono savivaldybės administracija		DOKUMENTO ŽYMUO (24-26)-01-PP-PDSŽ	Lapas 1
				Lapų 1

AIŠKINAMASIS RAŠTAS

Įvadas


1. Kitos paskirties inžinerinio statinio Šilalės r. sav. Laukuvos sen. Dvarviečių ir Degliškės kaimuose, rekonstravimo projekto projektinių pasiūlymų sprendinius paruošė UAB "Medstatyba" pagal Šilalės rajono savivaldybės administracijos sudaryta pirminę techninę užduotį ir Mažeikių miesto bendrojo plano sprendinius, ir kitus aktualius teisinius reglamentus.
2. Pateikiama ištrauka iš T00070724 Gamtinio karkaso lokalizavimo ir ūkinės veiklos apribojimų, specialiųjų žemės naudojimo sąlygų nustatymo specialiojo plano su pažymėto tako vieta.

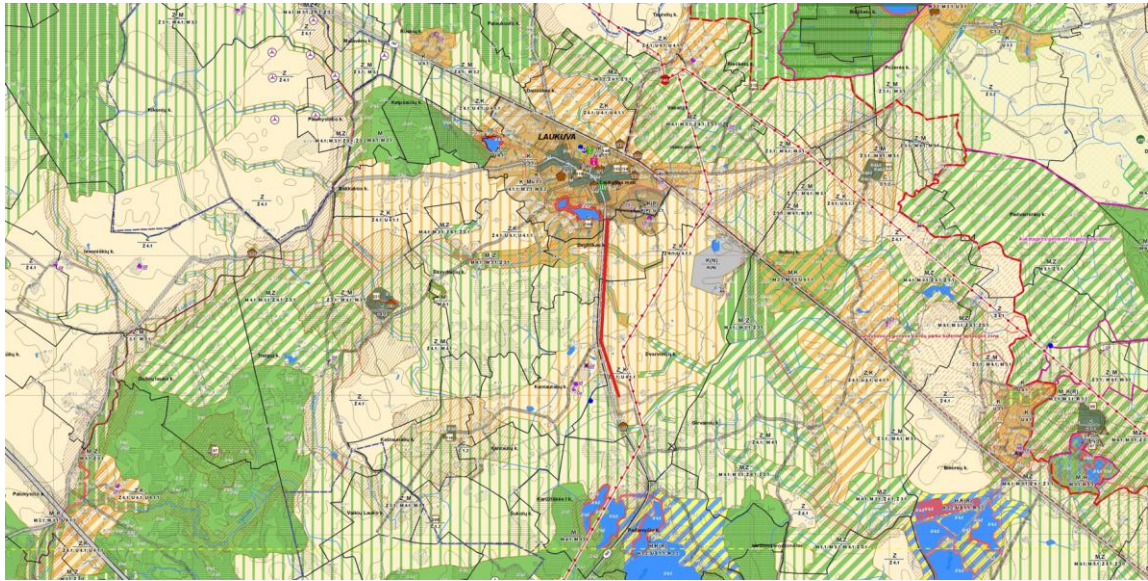

3. Projektiniai pasiūlymai paruošti Lietuvos koordinacių ir LAS 07 aukščių sistemose.
4. Projektuojamas inžinerinis statinys: susisiekimo komunikacijų statinys.
5. Statybos rūšis susisiekimo komunikacijų statinio yra rekonstravimas.

Esama padėtis

6. Esamo tako danga yra betoninių plokščių, vietomis trinkelų danga. Jo būklė yra prasta, nelygi ir



0	2024-10	Statybos leidimui, konkursui			
Laida	Išleidimo data	Laidos statusas. Keitimo priežastis (jei taikoma)			
KVAL. PAT.D OK.NR		UAB "MEDSTATYBA" ATEITIES G. 10. 08303 VILNIUSTEL: +370 5 2613796	STATINIO PAVADINIMAS Kitos paskirties inžinerinio statinio Šilalės r. sav. Laukuvos sen. Dvarviečių ir Degliškės kaimuose, rekonstravimo projektas		
32198	PV	Vytautas Matulevičius	DOKUMENTO PAVADINIMAS Aiškinamasis raštas	Laida	
40672	PDV	Adas P. Paražinskas		0	
LT	STATYTOJAS IR (ARBA) UŽSAKOVAS Šilalės rajono savivaldybės administracija		DOKUMENTO ŽYMUO (24-26)-01-PP-S.AR	Lapas 1	Lapų 2

išsikraipius. Tako dalių plotis neatitinka Statybos techninių reglamento normų. Paviršinio vandens nuvedimas organizuojamas skersiniais ir išilginiais kelio nuolydžiais nuo tako dangos sankasa į kelio griovį.

Projektiniai sprendiniai

7. Koordinacių sistema – Lietuvos, aukščių sistema – LAS 07.
8. Rekonstruojamo tako ilgis yra apie 1 902 m ir vieta yra prie 162 krašto kelio nuo 0,89 km iki 2,81 km.
9. Takas: danga yra 1,50-2,00 m pločio.
10. Įrengiamos poilsio aikštelės.
11. Projektu numatomas augmenijos šalinimas, tikslesni duomenys bus pateikti TDP studijoje.
12. Numatomos apsaugos zonos: kelio ženklų stulpų, kelio ženklų stendų briaunų, 0,5 m apsaugos zona.
13. Vandens telkinių, vandenviečių, gręžinių pakrantės apsaugos arba sanitarinės apsaugos juostos bei zonos nebus pažeistos.

DOKUMENTO ŽYMUO	Lapas	Lapų	Laida
(24-25)-XX-PP-S.AR	2	2	0

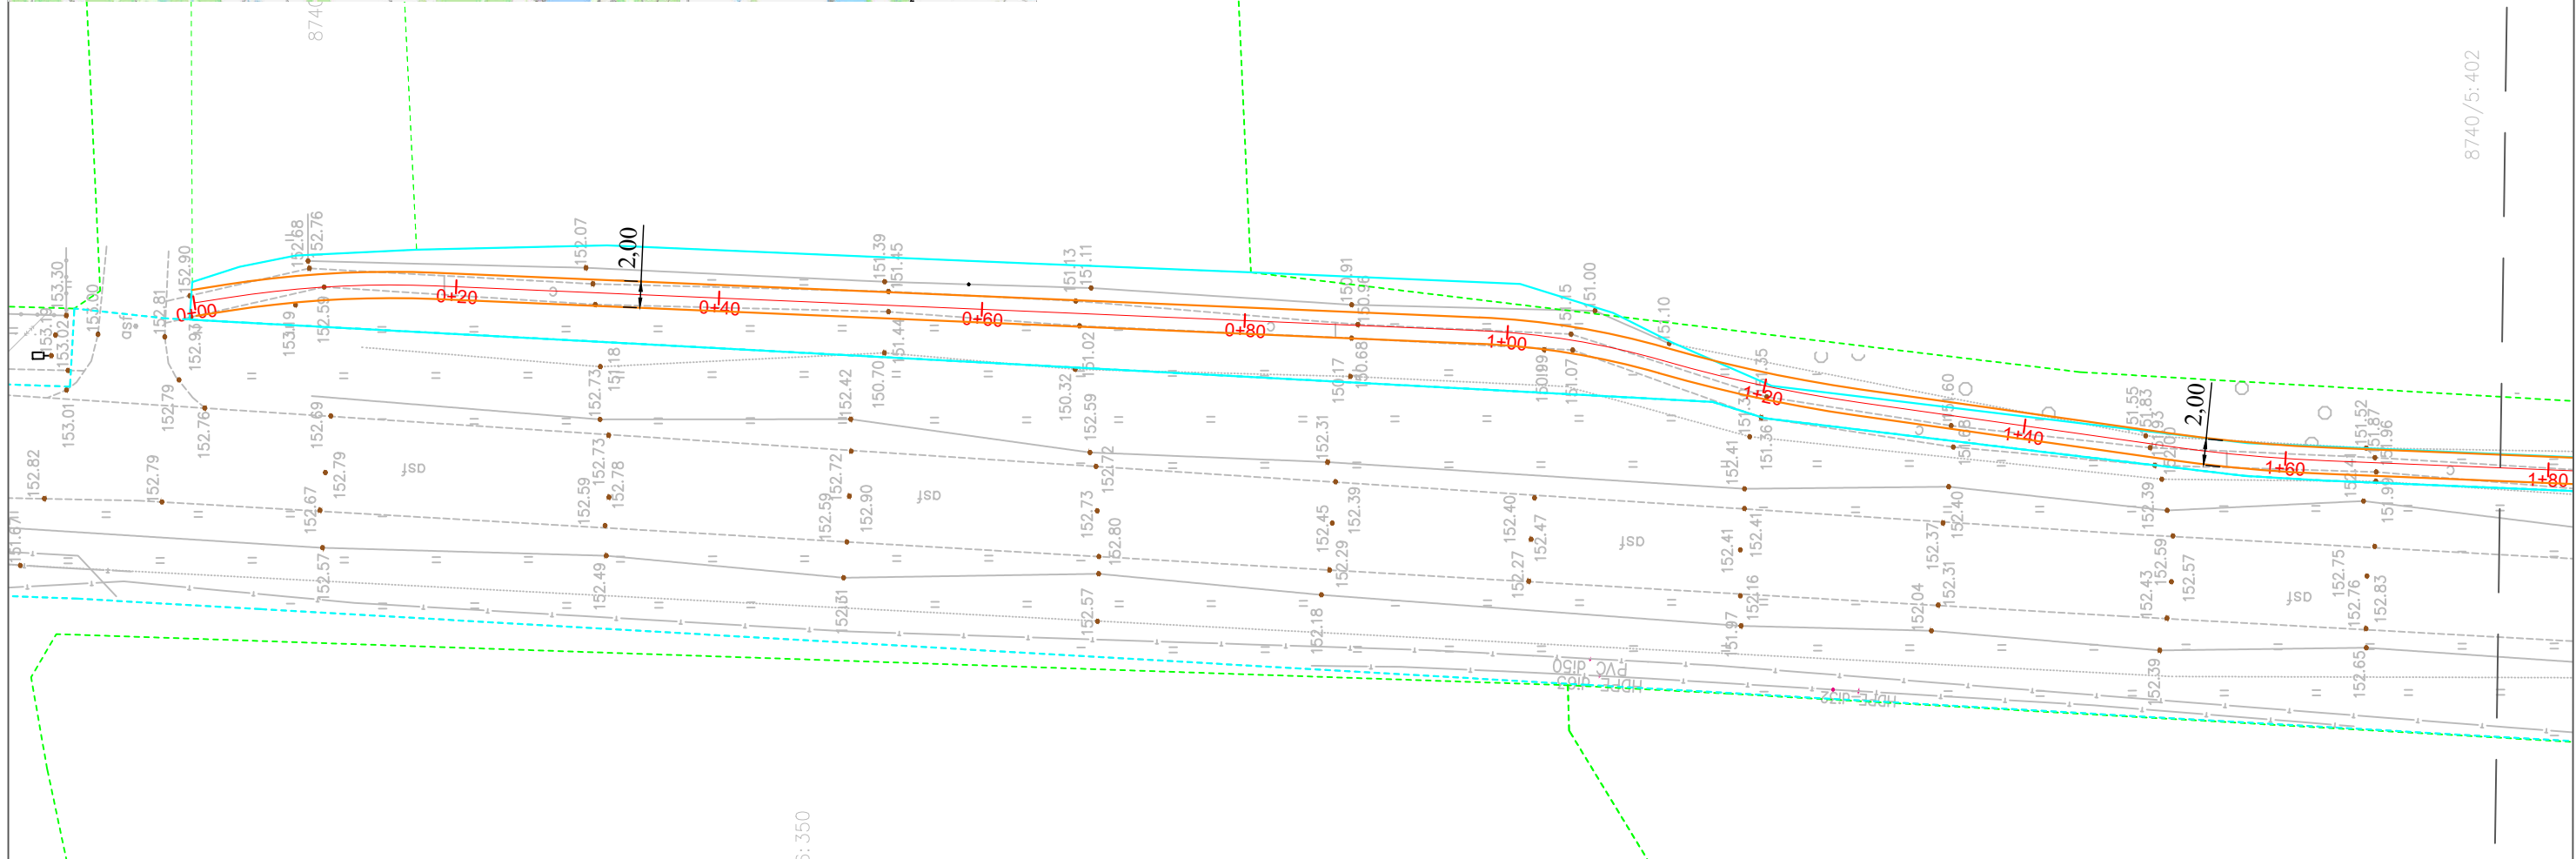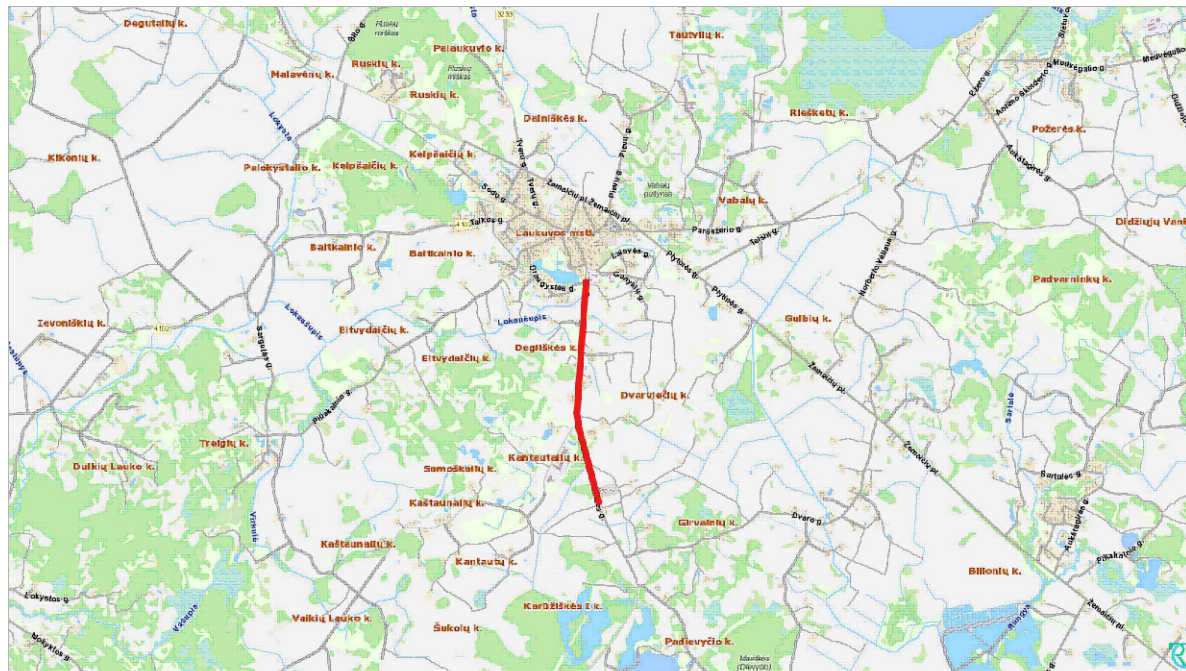


SUTARTINIAI ŽYMĖJIMAI:

- Statinių ribos;
- Projektuojamo tako dalies kontūrai;
- - - Sklypų ribos;

PASTABOS:


- Matmenys nurodyti metrais.

0	2024-10	Statybos leidimui, konkursui
LAIDA	IŠLEIDIMO DATA	LAIDOS STATUSAS. KEITIMO PRIEŽASTIS (JEI TAIKOMA)
KVAL. PATV. DOK.NR	UAB "MEDSTATYBA" ATEITIES G. 10. 08303 VILNIUS TEL: +370 5 2613796	STATINIO PROJEKTO PAVADINIMAS Kitos paskirties inžinerinio statinio Šilalės r. sav. Laukuvos sen. Dvarviečių ir Degliškės kaimuose, rekonstravimo projektas
32198	PV	VYTAUTAS MATULEVIČIUS
40672	PDV	ADAS PAULIUS PARAŽINSKAS
LT	STATYTOJAS IR (ARBA) UŽSAKOVAS	STATINIO NUMERIS IR PAVADINIMAS, DOKUMENTO PAVADINIMAS
	Šilalės rajono savivaldybės administracija	Trasos planas. M 1:500
		DOKUMENTO ŽYMUO
		24-25-XX-PP-S.B-TP
		LAPAS LAPŲ
		1 11

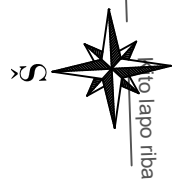

eqj odet 01

8740/5:402

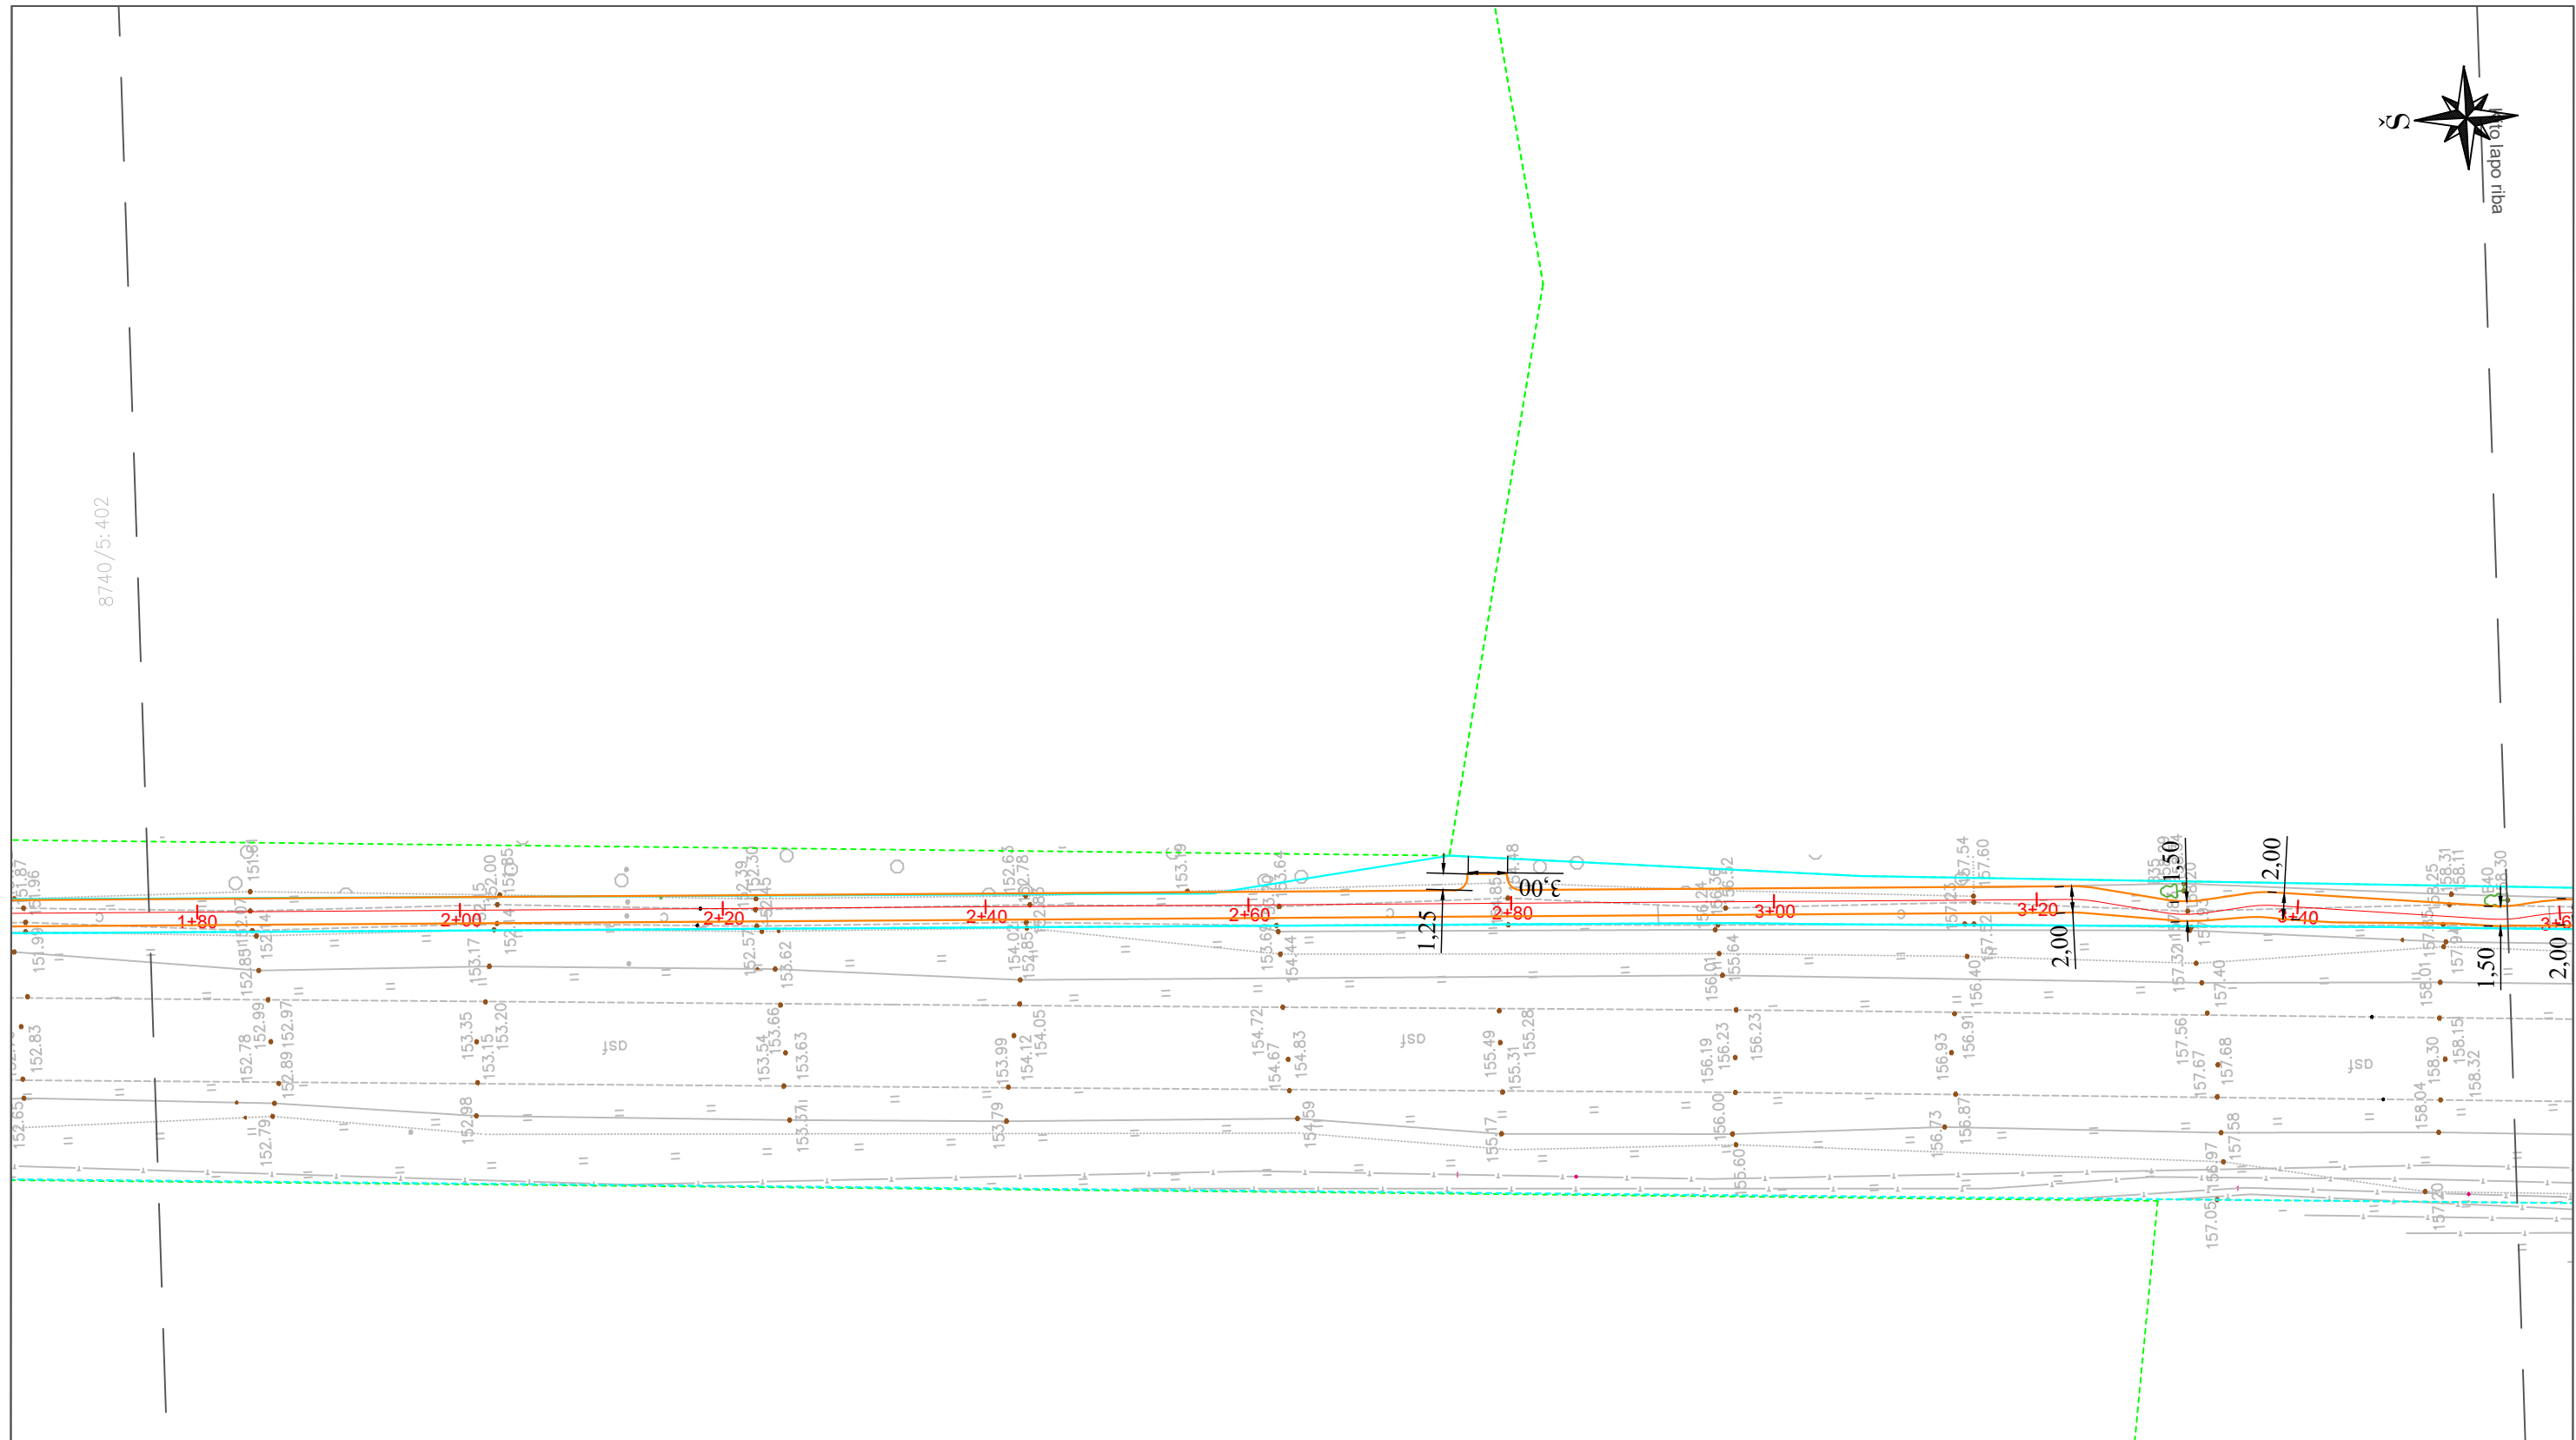

SUTARTINIAI ŽYMĖJIMAI:

- Statinių ribos;
- Projektuojamo tako dalies kontūrai;
- Sklypų ribos;

PASTABOS:

1. Matmenys nurodyti metrais.


8740/6:191

Kito lapo riba

DOKUMENTO ŽYMUO 24-25-XX-PP-S.B-TP	LAPAS	LAPŲ	LAIDA
	2	11	0



Kito lapo riba

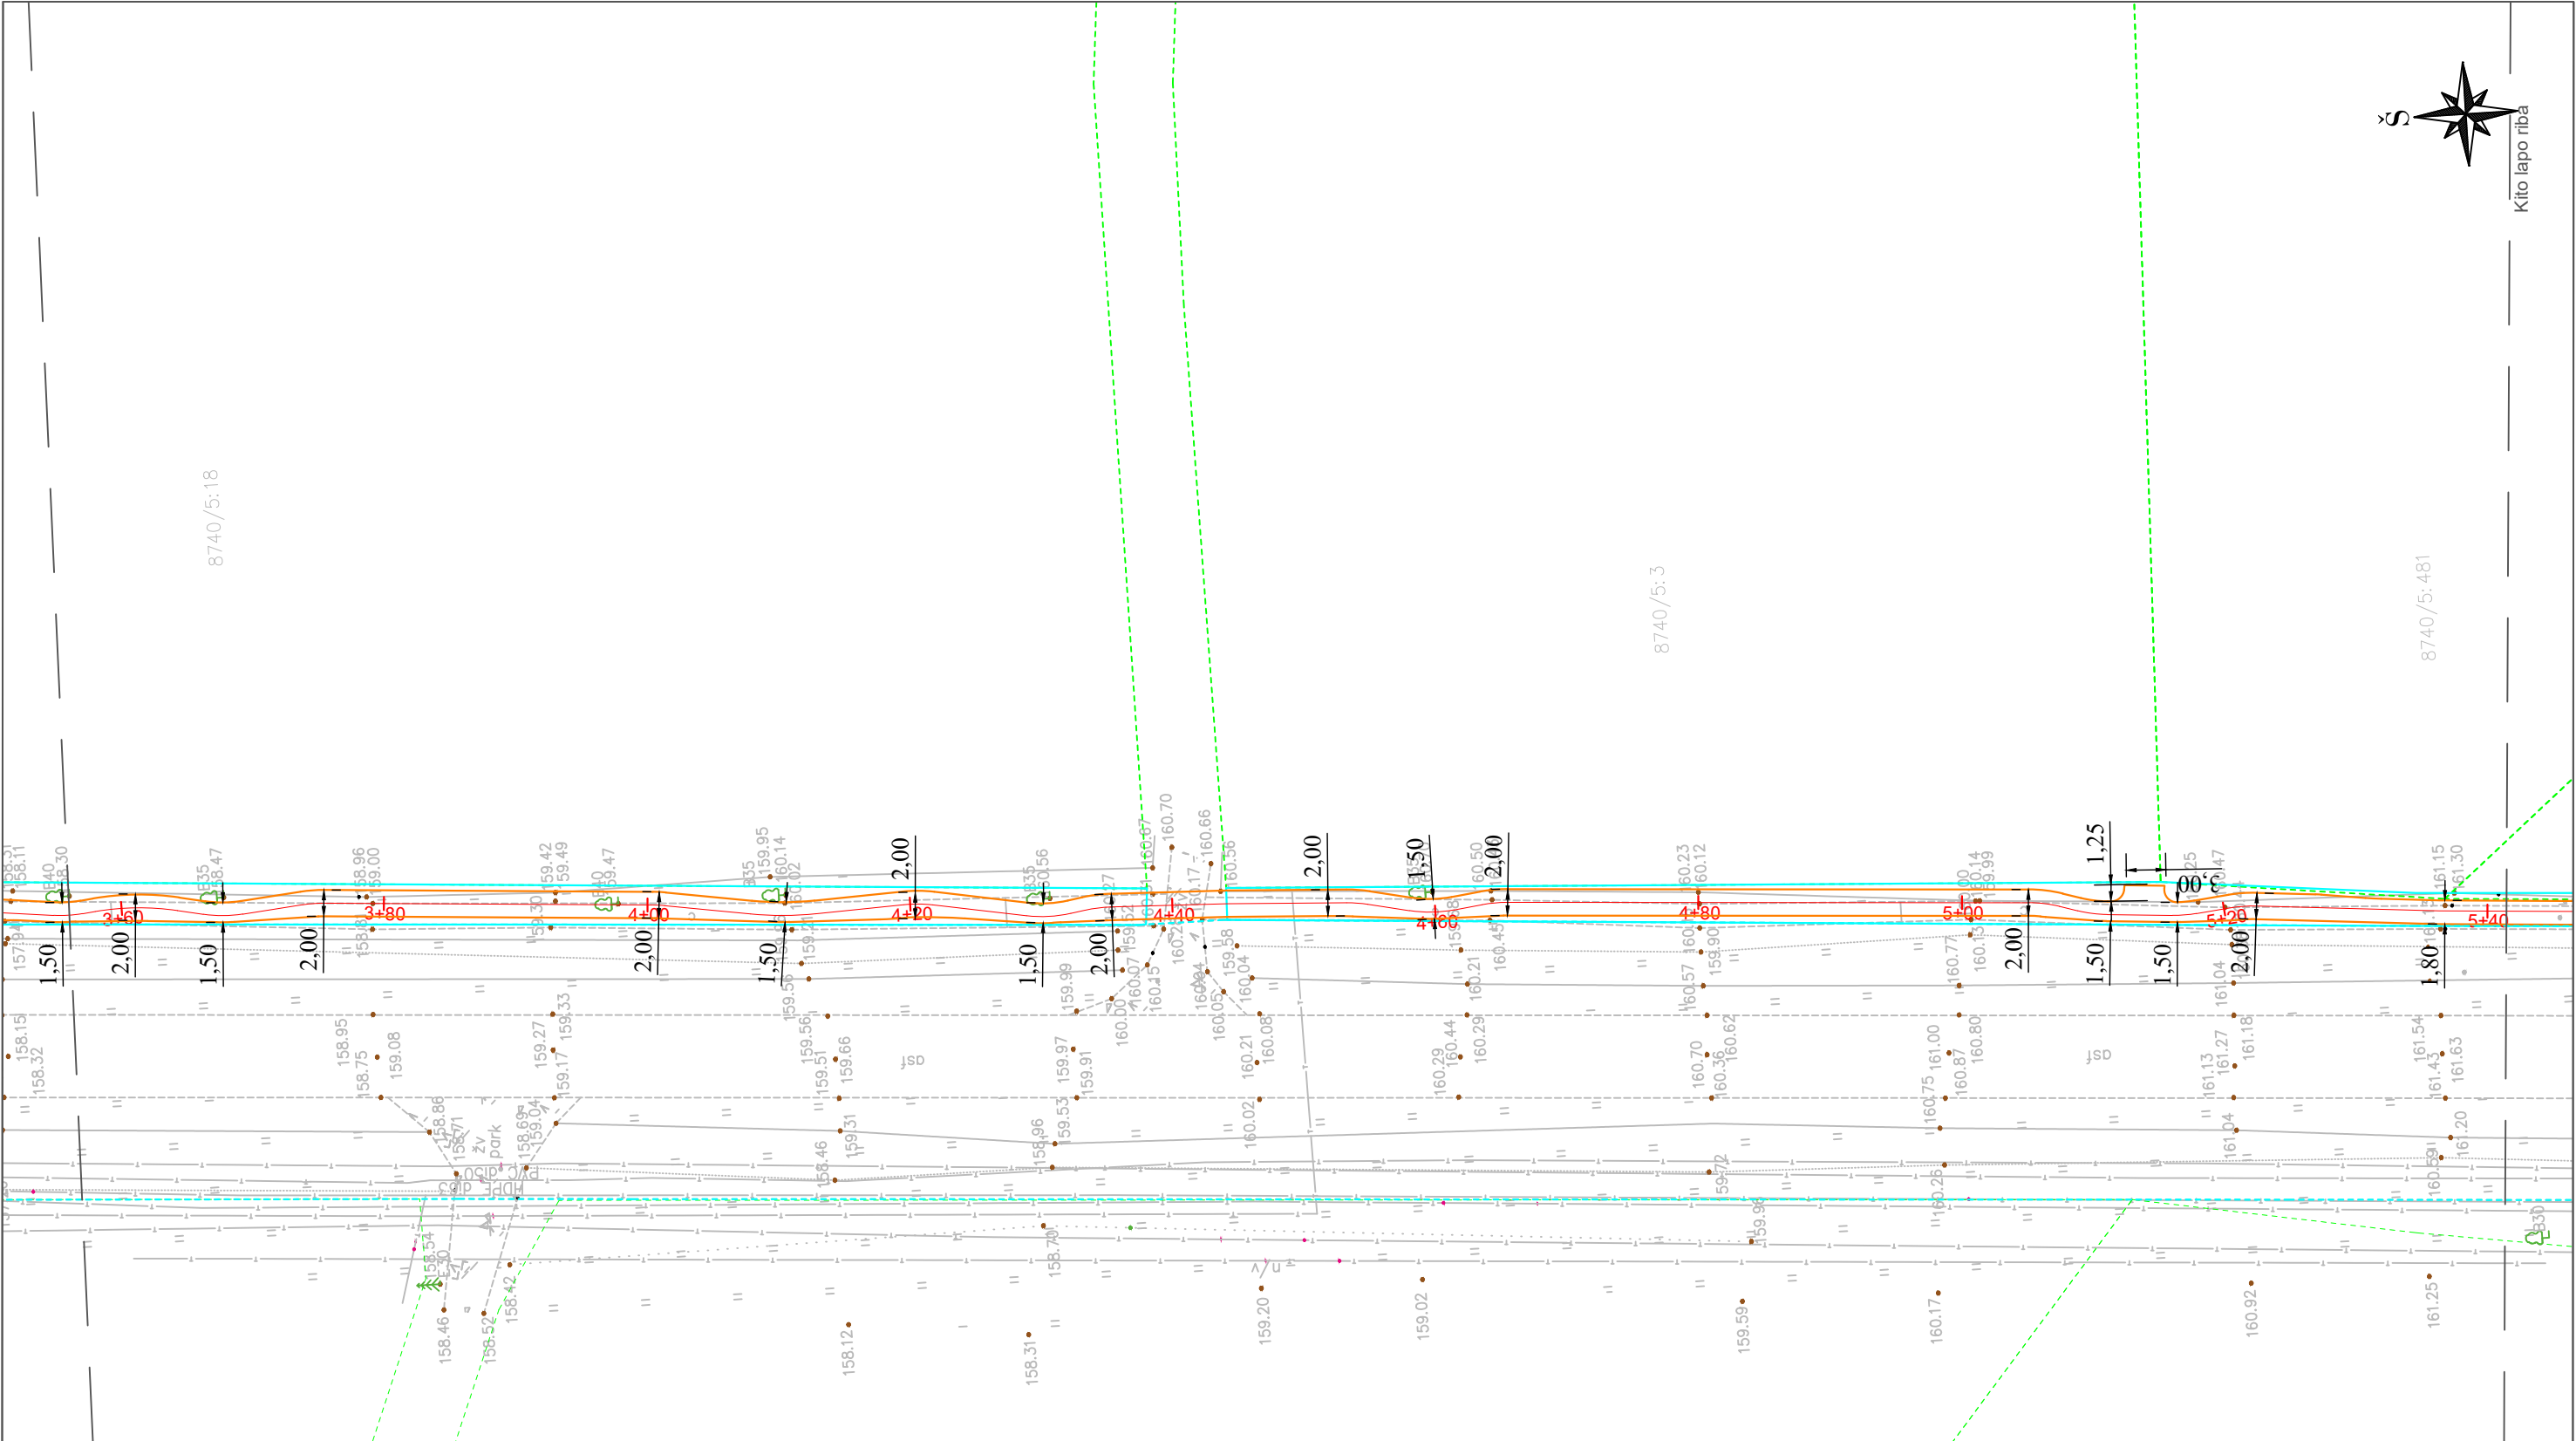

8740/5:18

8740/5:3




8740/5:481

8740/6:193

8740/6:443

Kito lapo riba

SUTARTINIAI ŽYMĖJIMAI:


-  Statinių ribos;
-  Projektuojamo tako dalies kontūrai;
-  Sklypų ribos;

PASTABOS:


1. Matmenys nurodyti metrais.

DOKUMENTO ŽYMUO
24-25-XX-PP-S.B-TP

LAPAS	LAPŲ	LAIDA
3	11	0

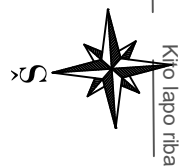

Kito lapo riba

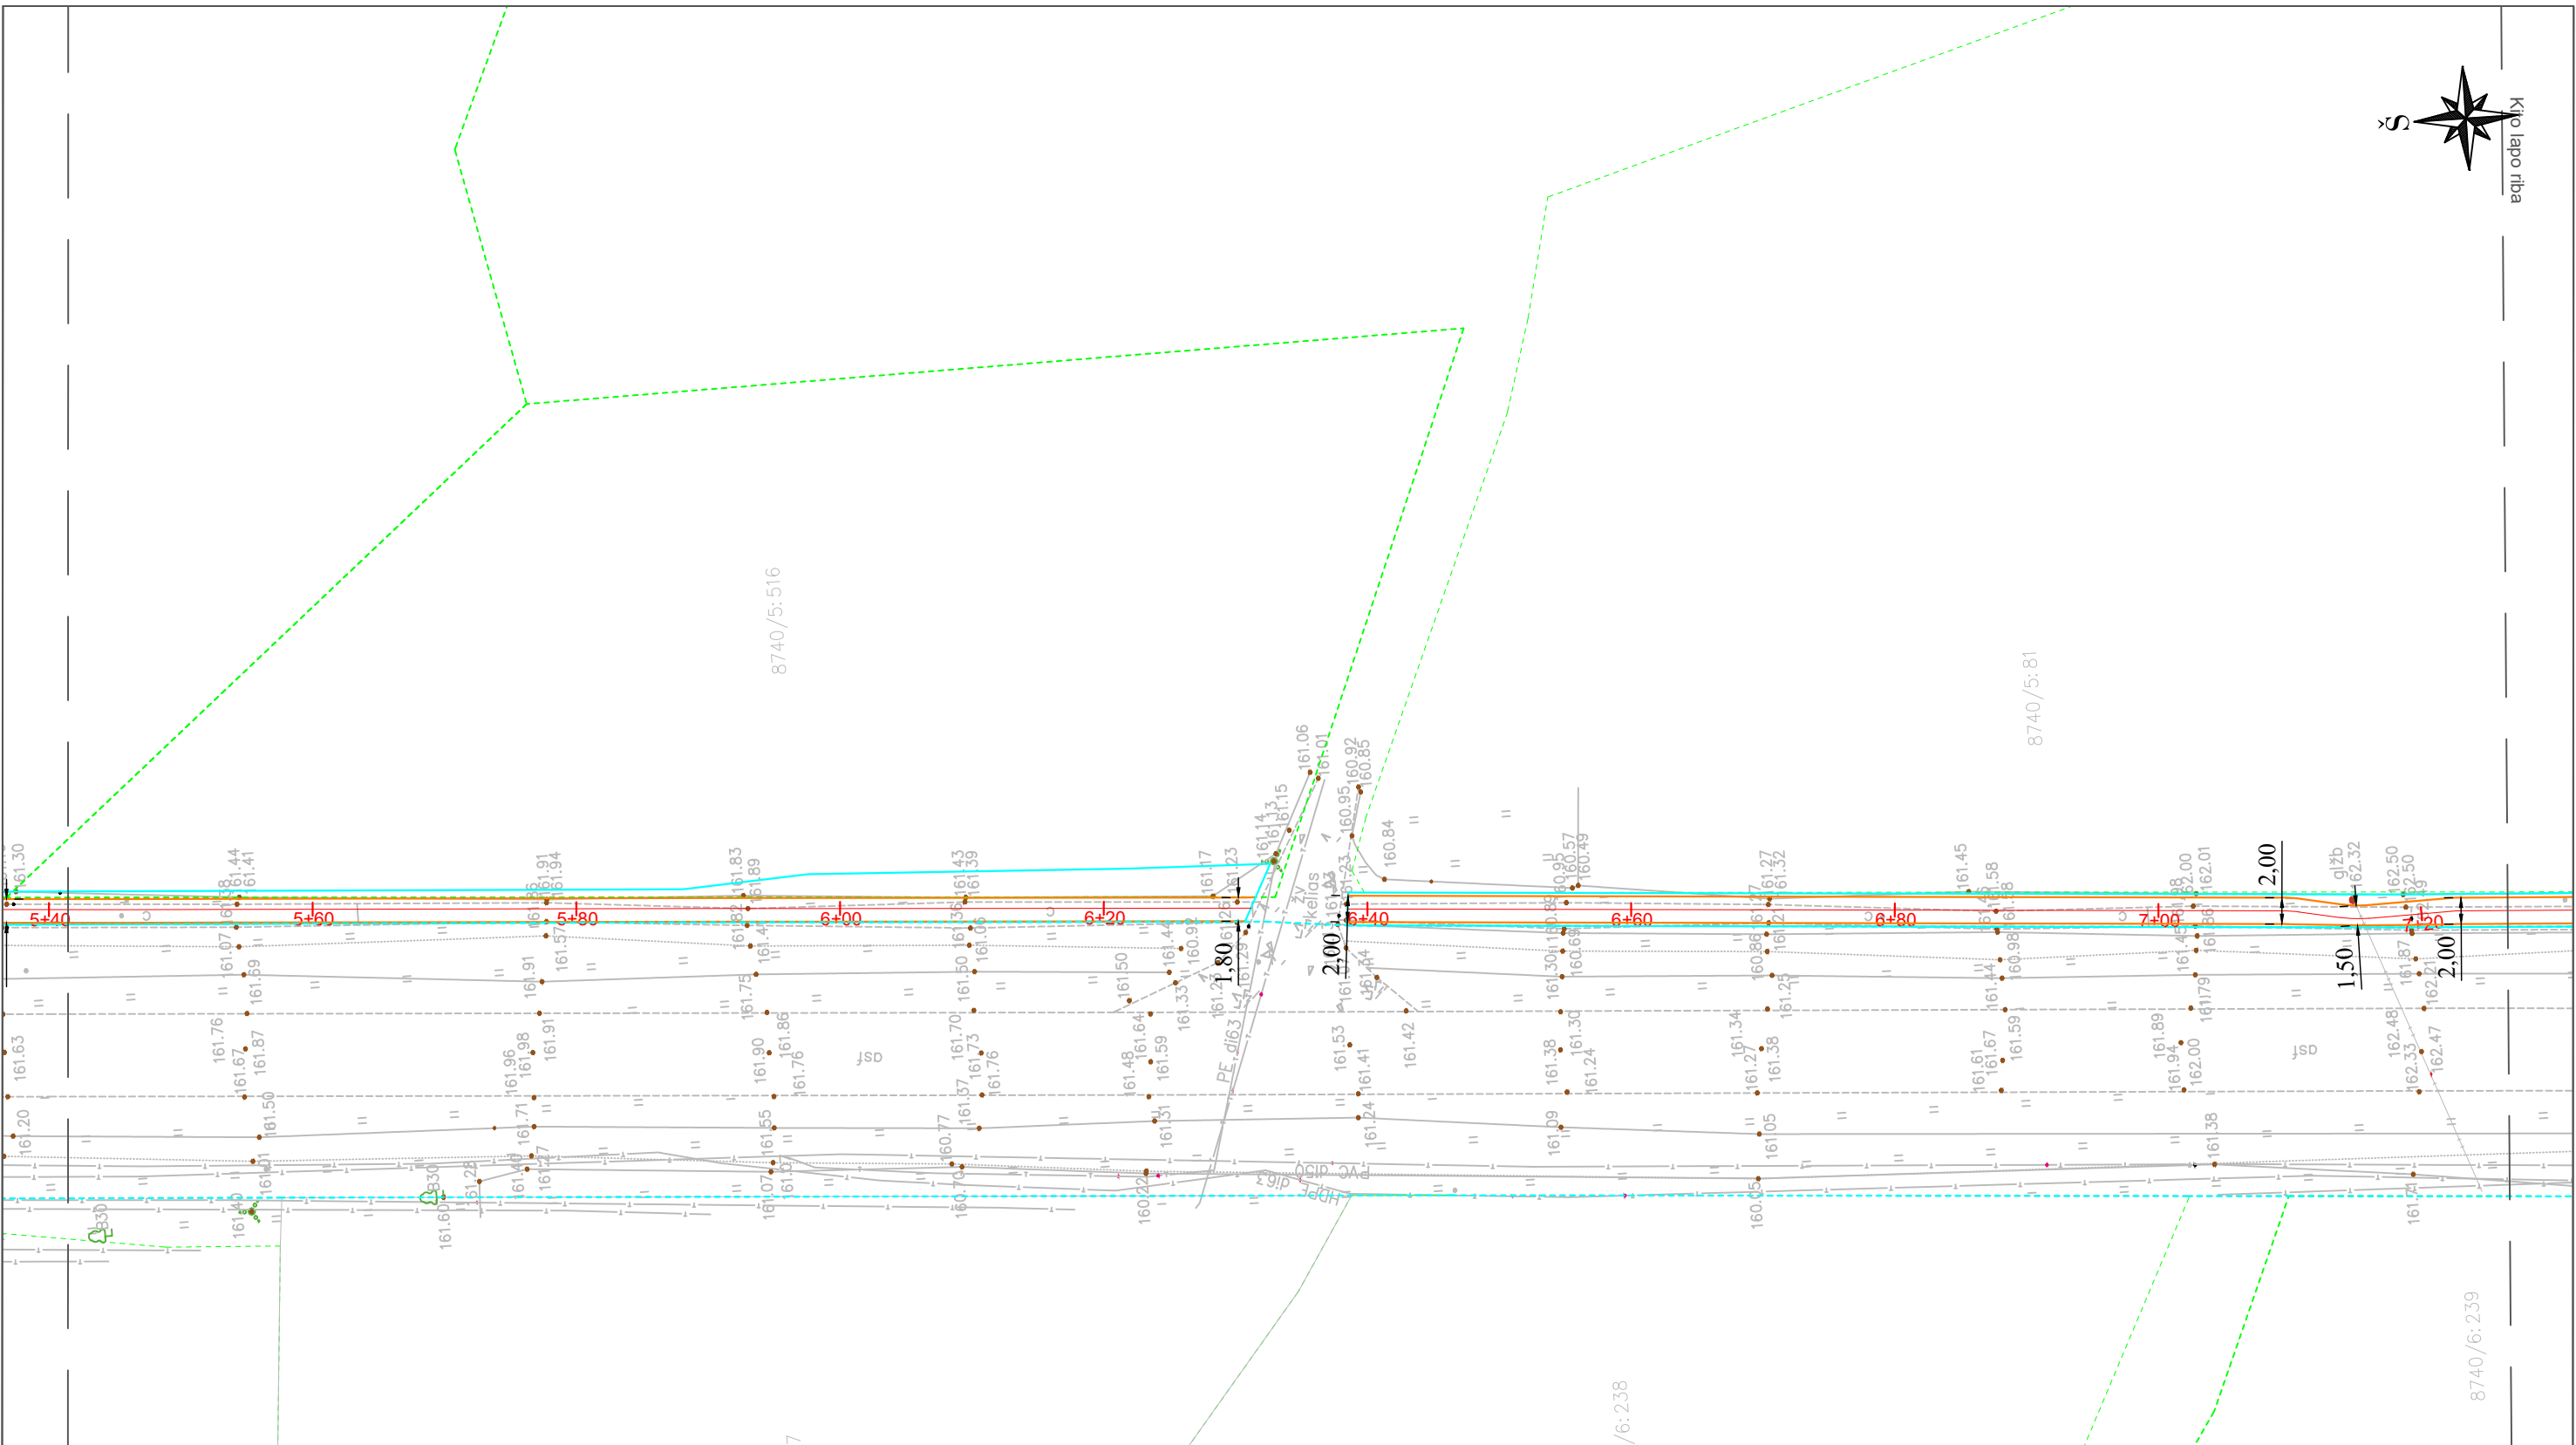

SUTARTINIAI ŽYMĖJIMAI:


- Statinių ribos;
- Projektuojamo tako dalies kontūrai;
- - - Sklypų ribos;

PASTABOS:

- Matmenys nurodyti metrais.

Kito lapo riba

DOKUMENTO ŽYMUO 24-25-XX-PP-S.B-TP	LAPAS	LAPŲ	LAI DA
	4	11	0

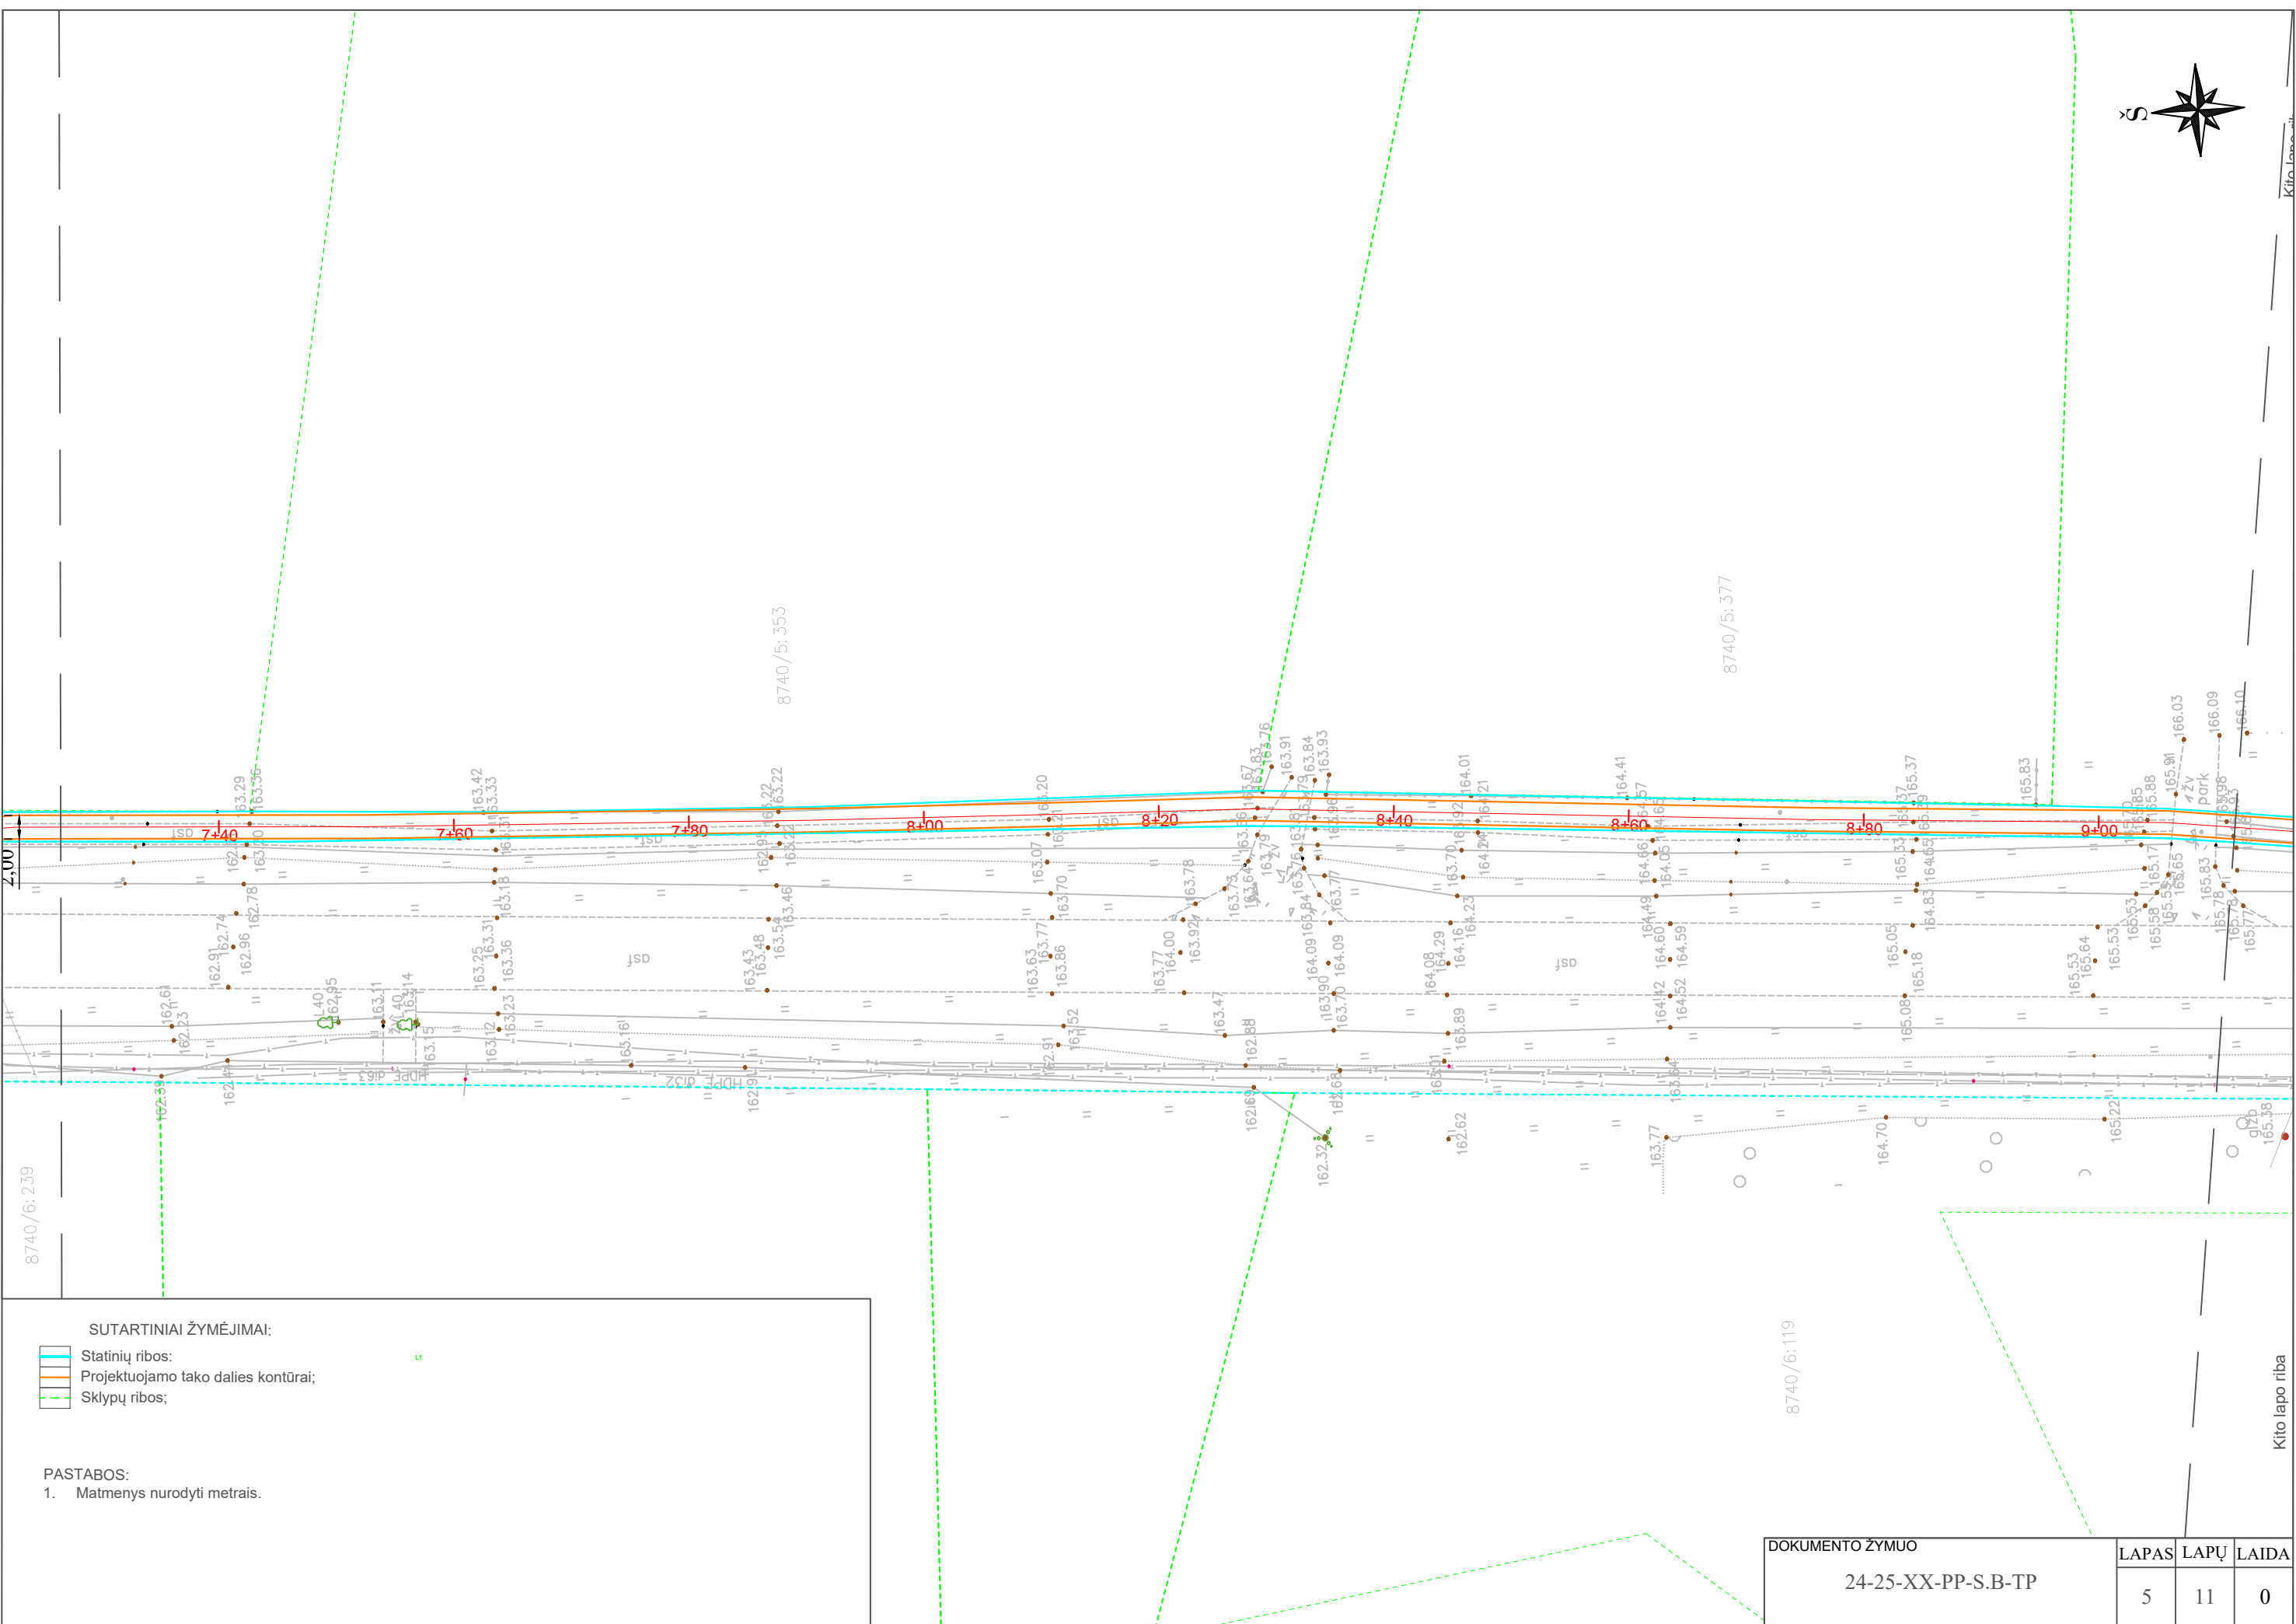

SUTARTINIAI ŽYMĖJIMAI:

- Statinių ribos;
- Projektuojamo tako dalies kontūrai;
- Sklypų ribos;


PASTABOS:

1. Matmenys nurodyti metrais.


DOKUMENTO ŽYMUO 24-25-XX-PP-S.B-TP	LAPAS	LAPŲ	LAIDA
	5	11	0

Kito lapo riba

Kito lapo riba

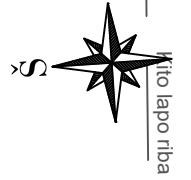

Šio lapo odis atitinka

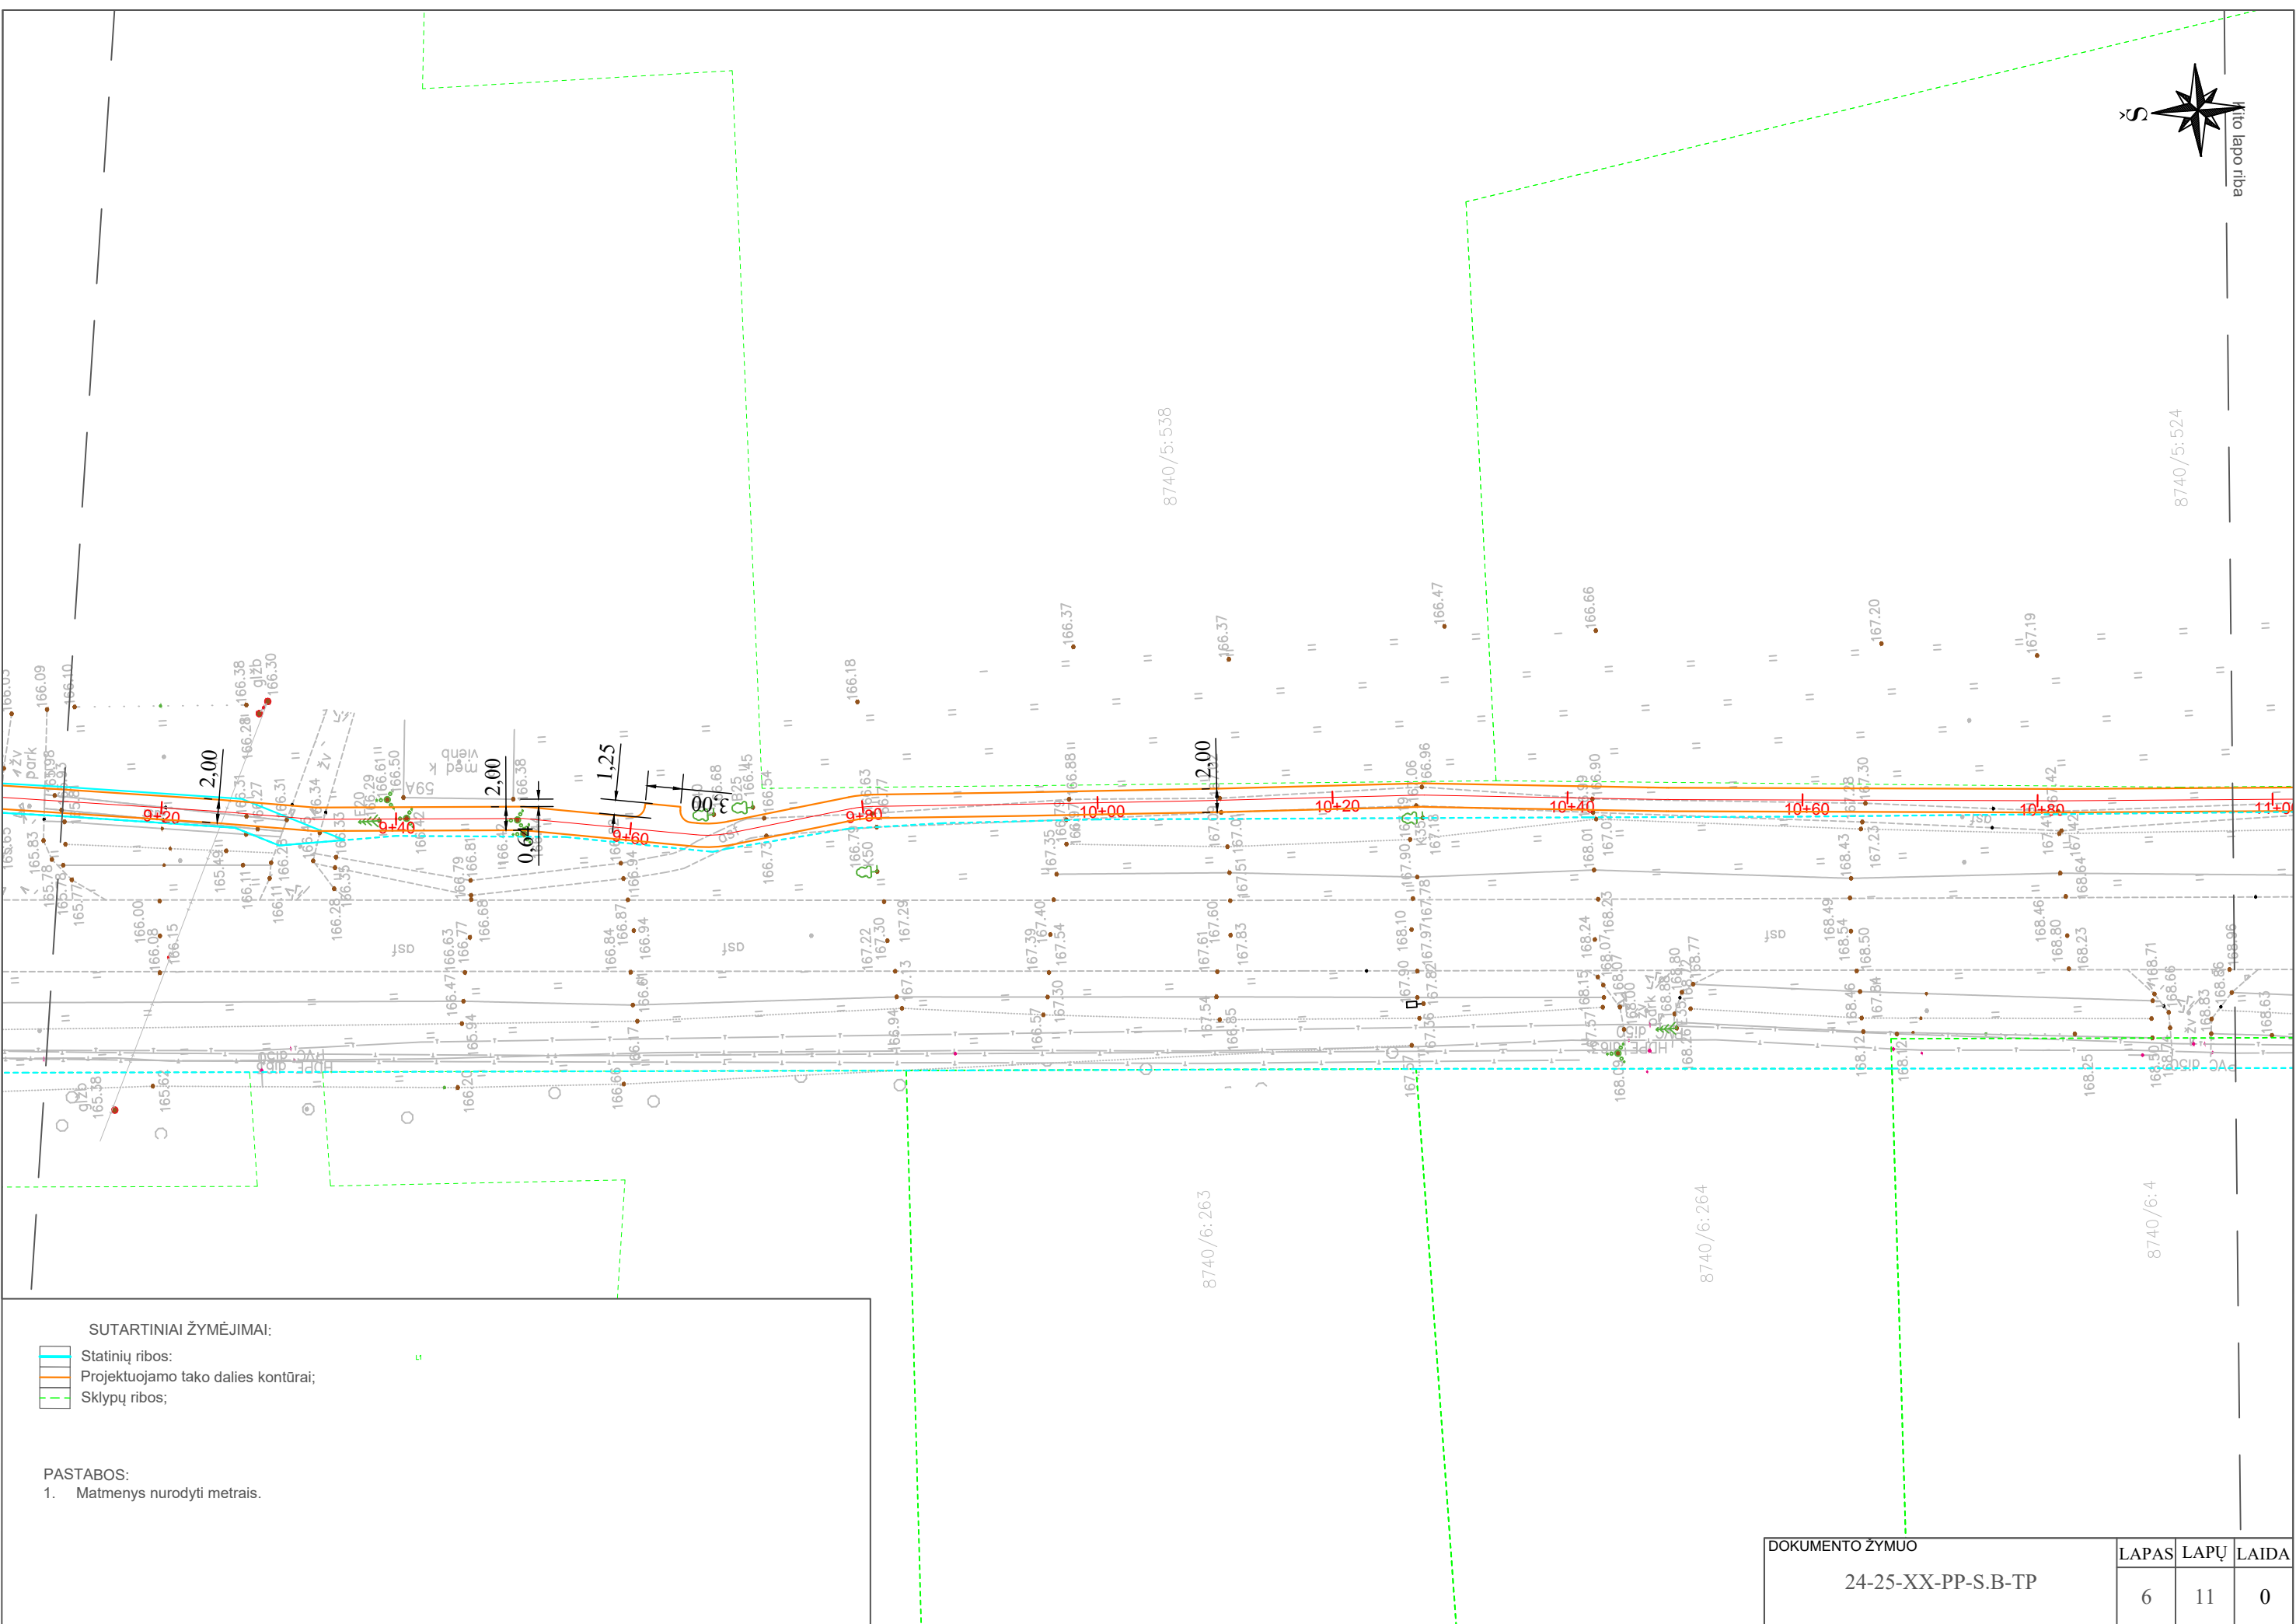



SUTARTINIAI ŽYMĖJIMAI:




- Statinių ribos;
- Projektuojamo tako dalies kontūrai;
- Sklypų ribos;

PASTABOS:

1. Matmenys nurodyti metrais.

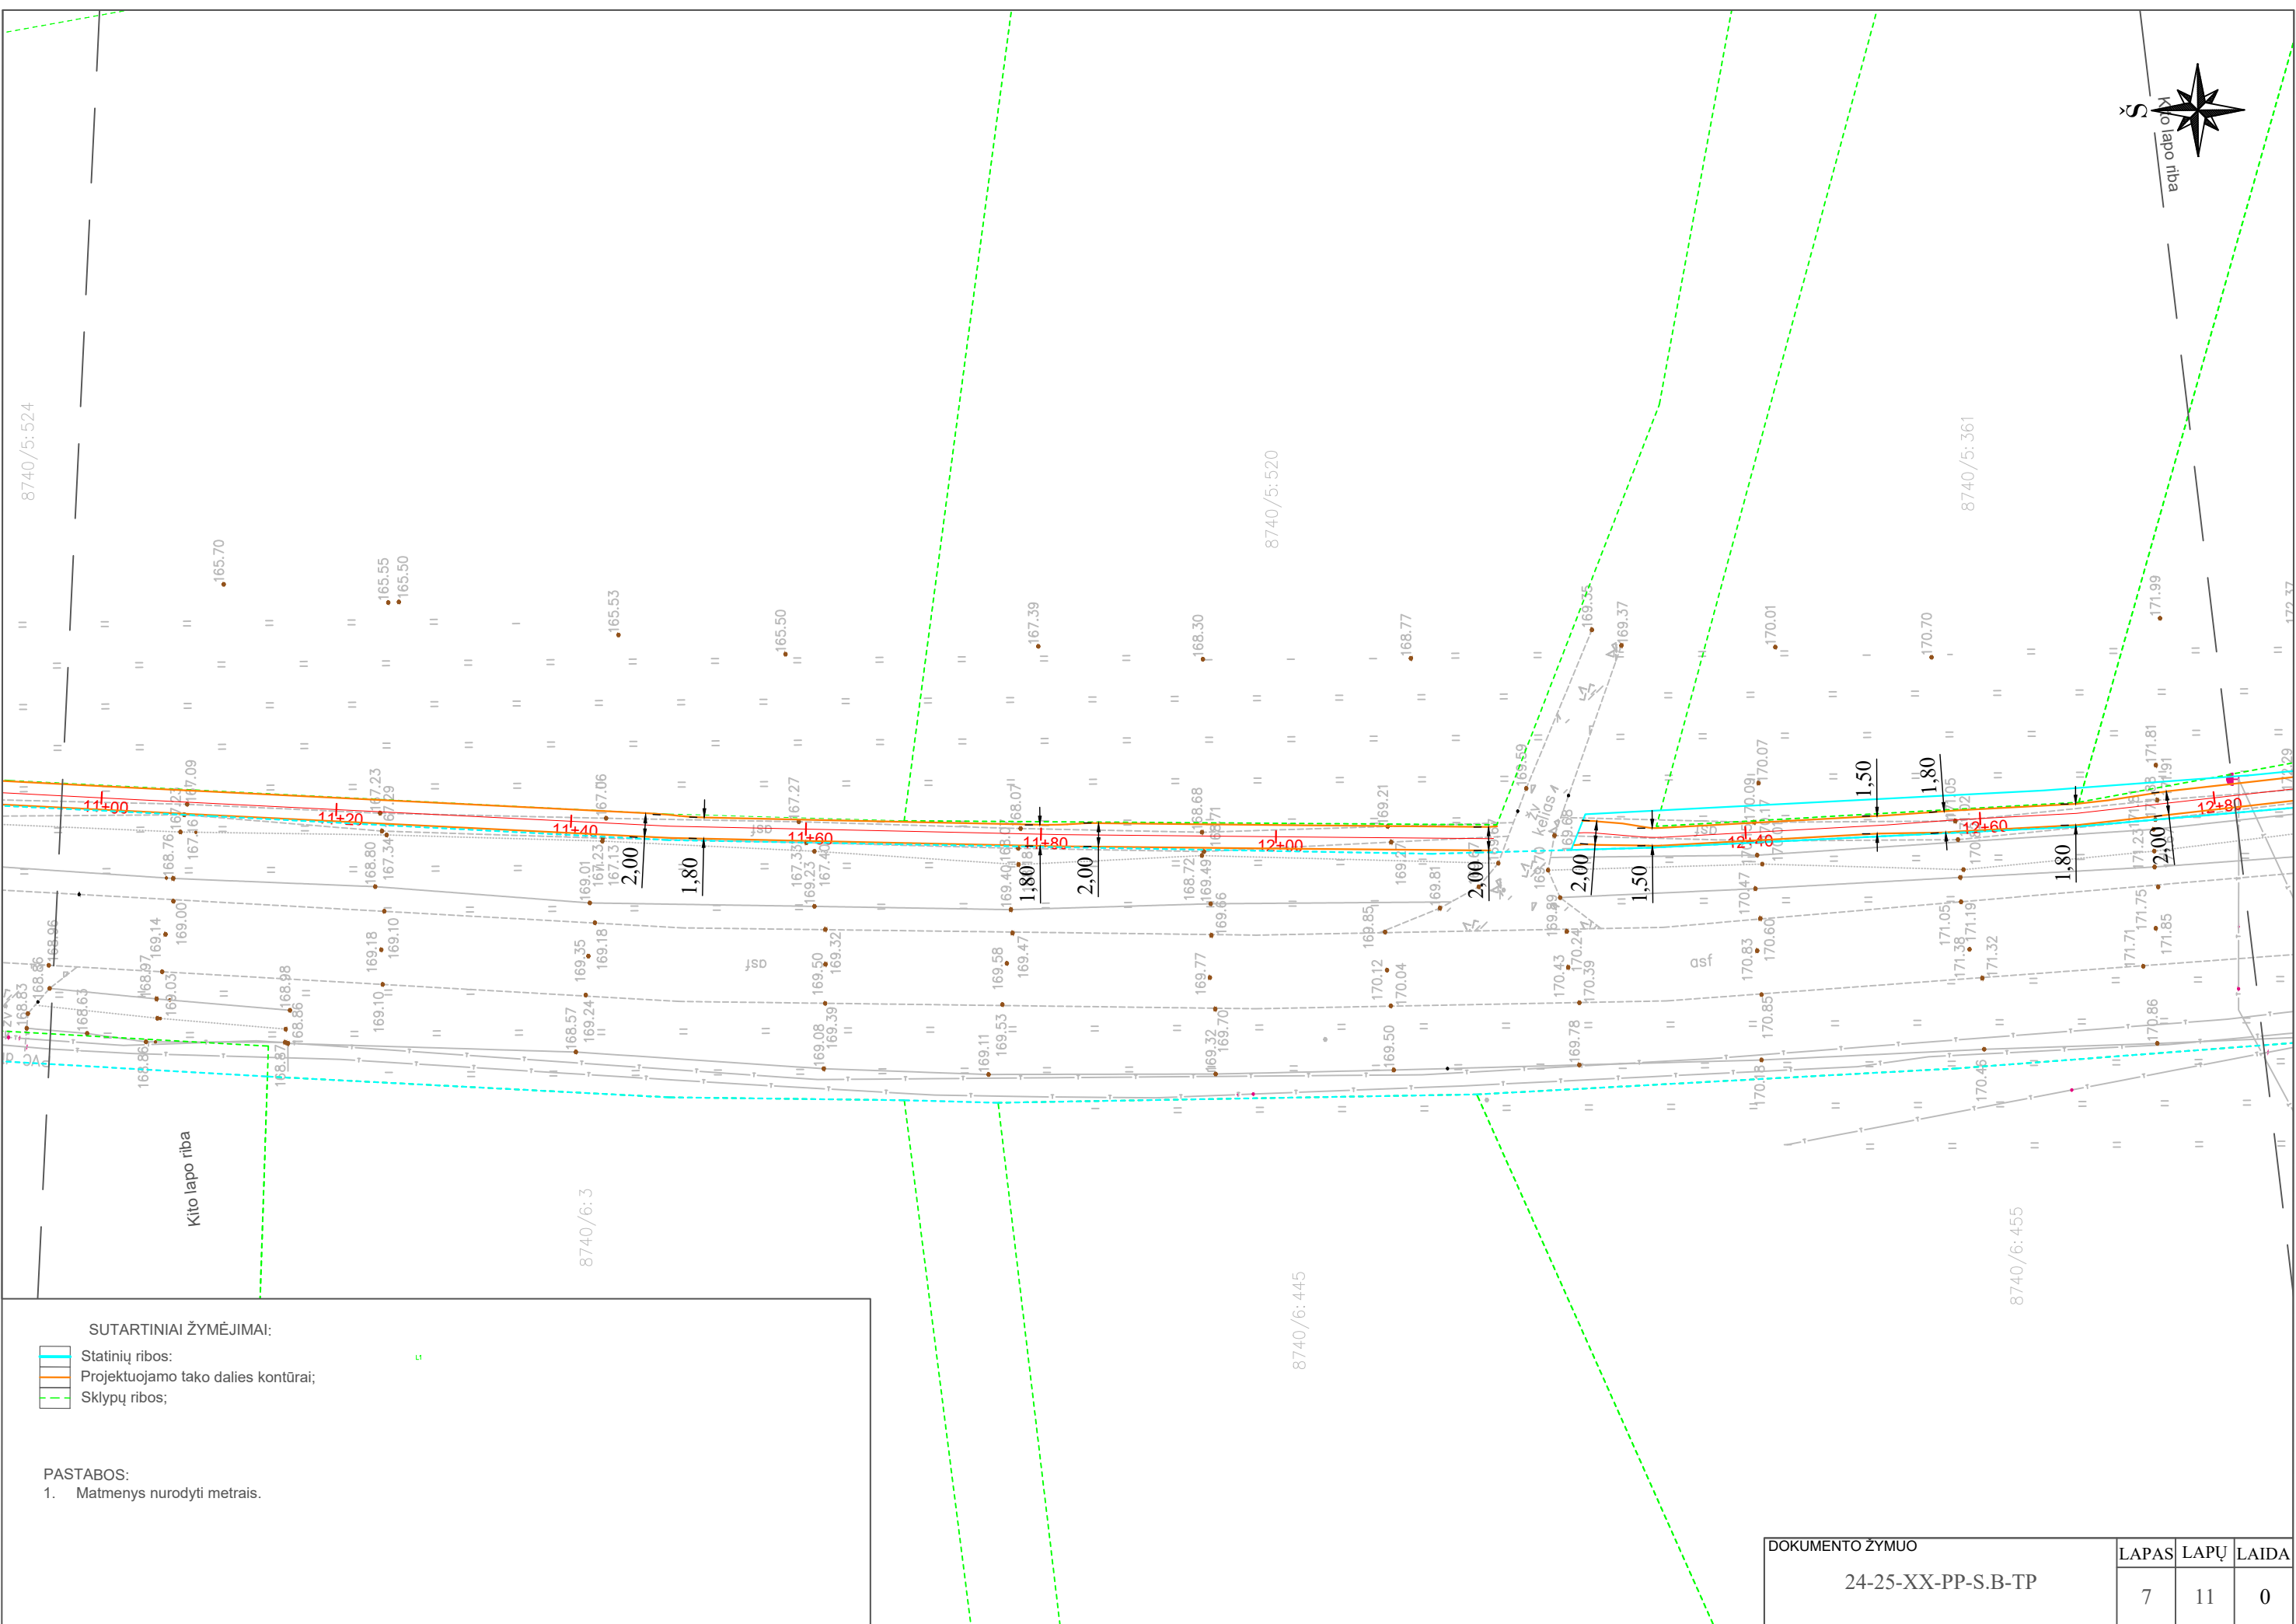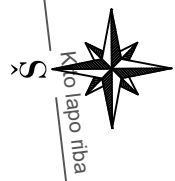DOKUMENTO ŽYMUO 24-25-XX-PP-S.B-TP	LAPAS	LAPŲ	LAIDA
	6	11	0

 

-  Statinių ribos;
-  Projektuojamo tako dalies kontūrai;
-  Sklypų ribos;


PASTABOS:

1. Matmenys nurodyti metrais.

DOKUMENTO ŽYMUO 24-25-XX-PP-S.B-TP	LAPAS	LAPŲ	LAIDA
	7	11	0



Kito lapo riba

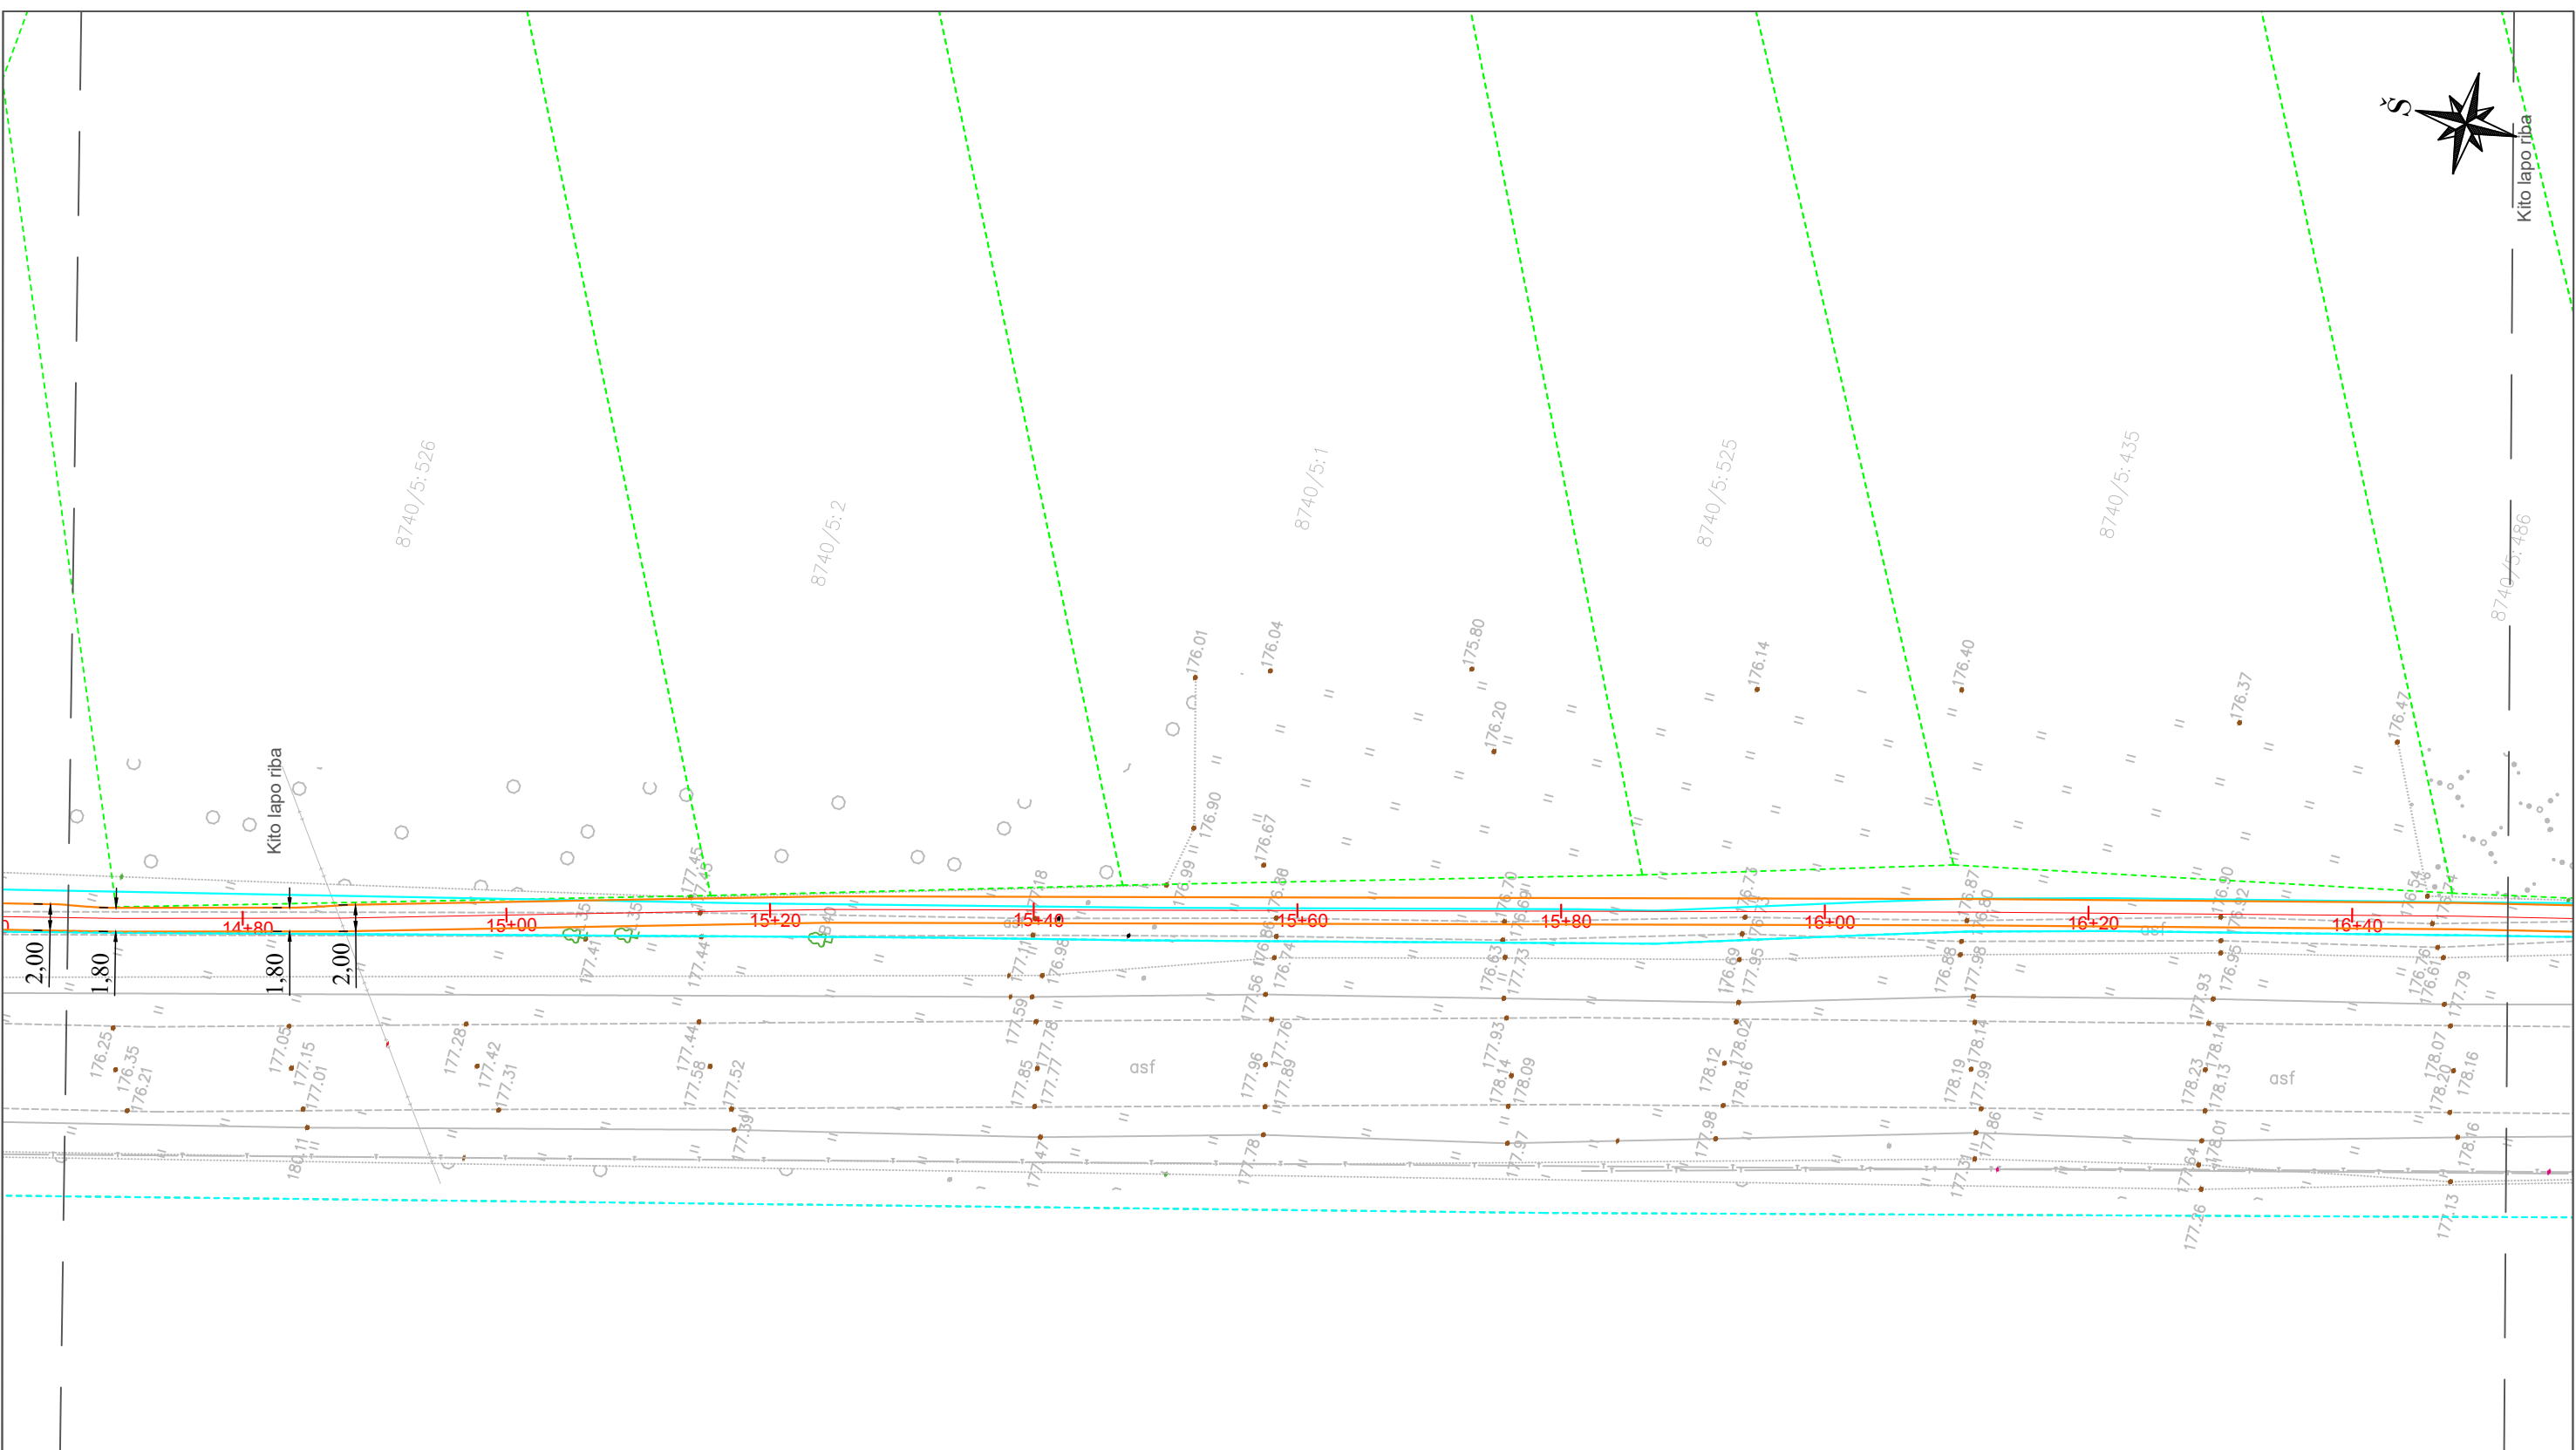


SUTARTINIAI ŽYMĖJIMAI:

- Statinių ribos;
- Projektuojamo tako dalies kontūrai;
- - - Sklypų ribos;

PASTABOS:

1. Matmenys nurodyti metrais.


DOKUMENTO ŽYMUO 24-25-XX-PP-S.B-TP	LAPAS	LAPŲ	LAIDA
	9	11	0

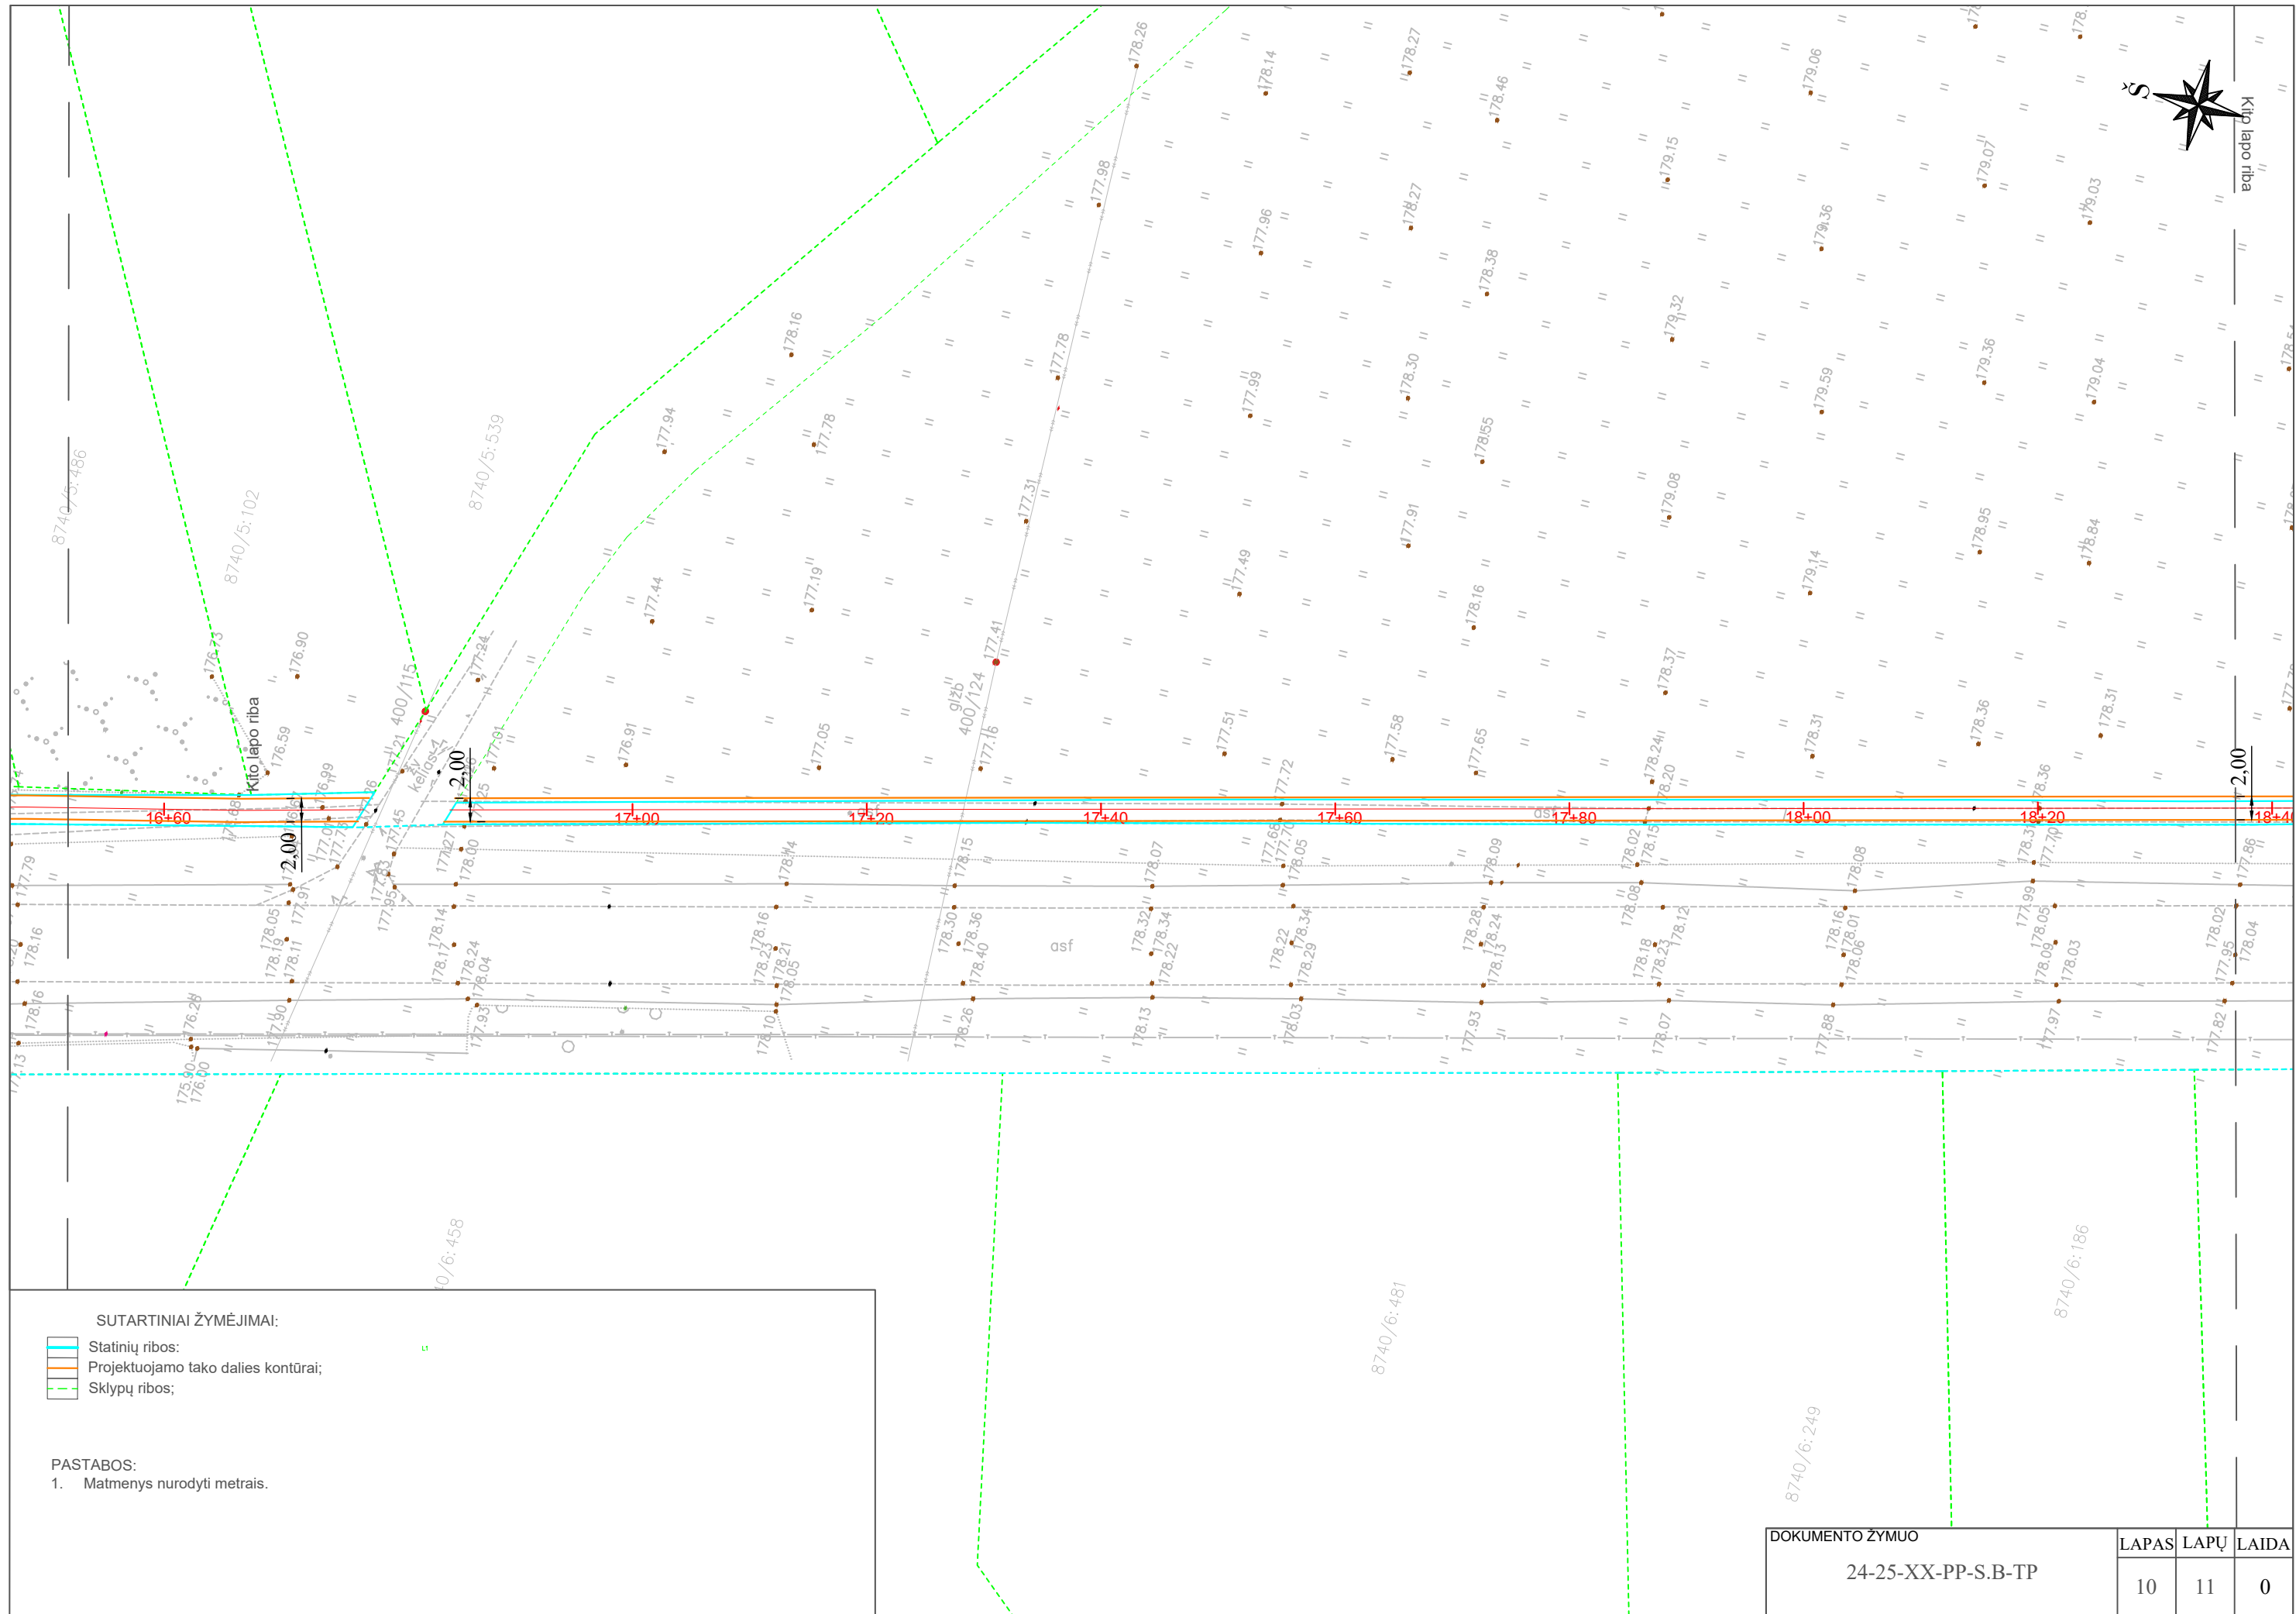

- SUTARTINIAI ŽYMĖJIMAI:**
- Statinių ribos;
 - Projektuojamo tako dalies kontūrai;
 - Sklypų ribos;

PASTABOS:
1. Matmenys nurodyti metrais.

DOKUMENTO ŽYMUO 24-25-XX-PP-S.B-TP	LAPAS	LAPŲ	LAIDA
	10	11	0

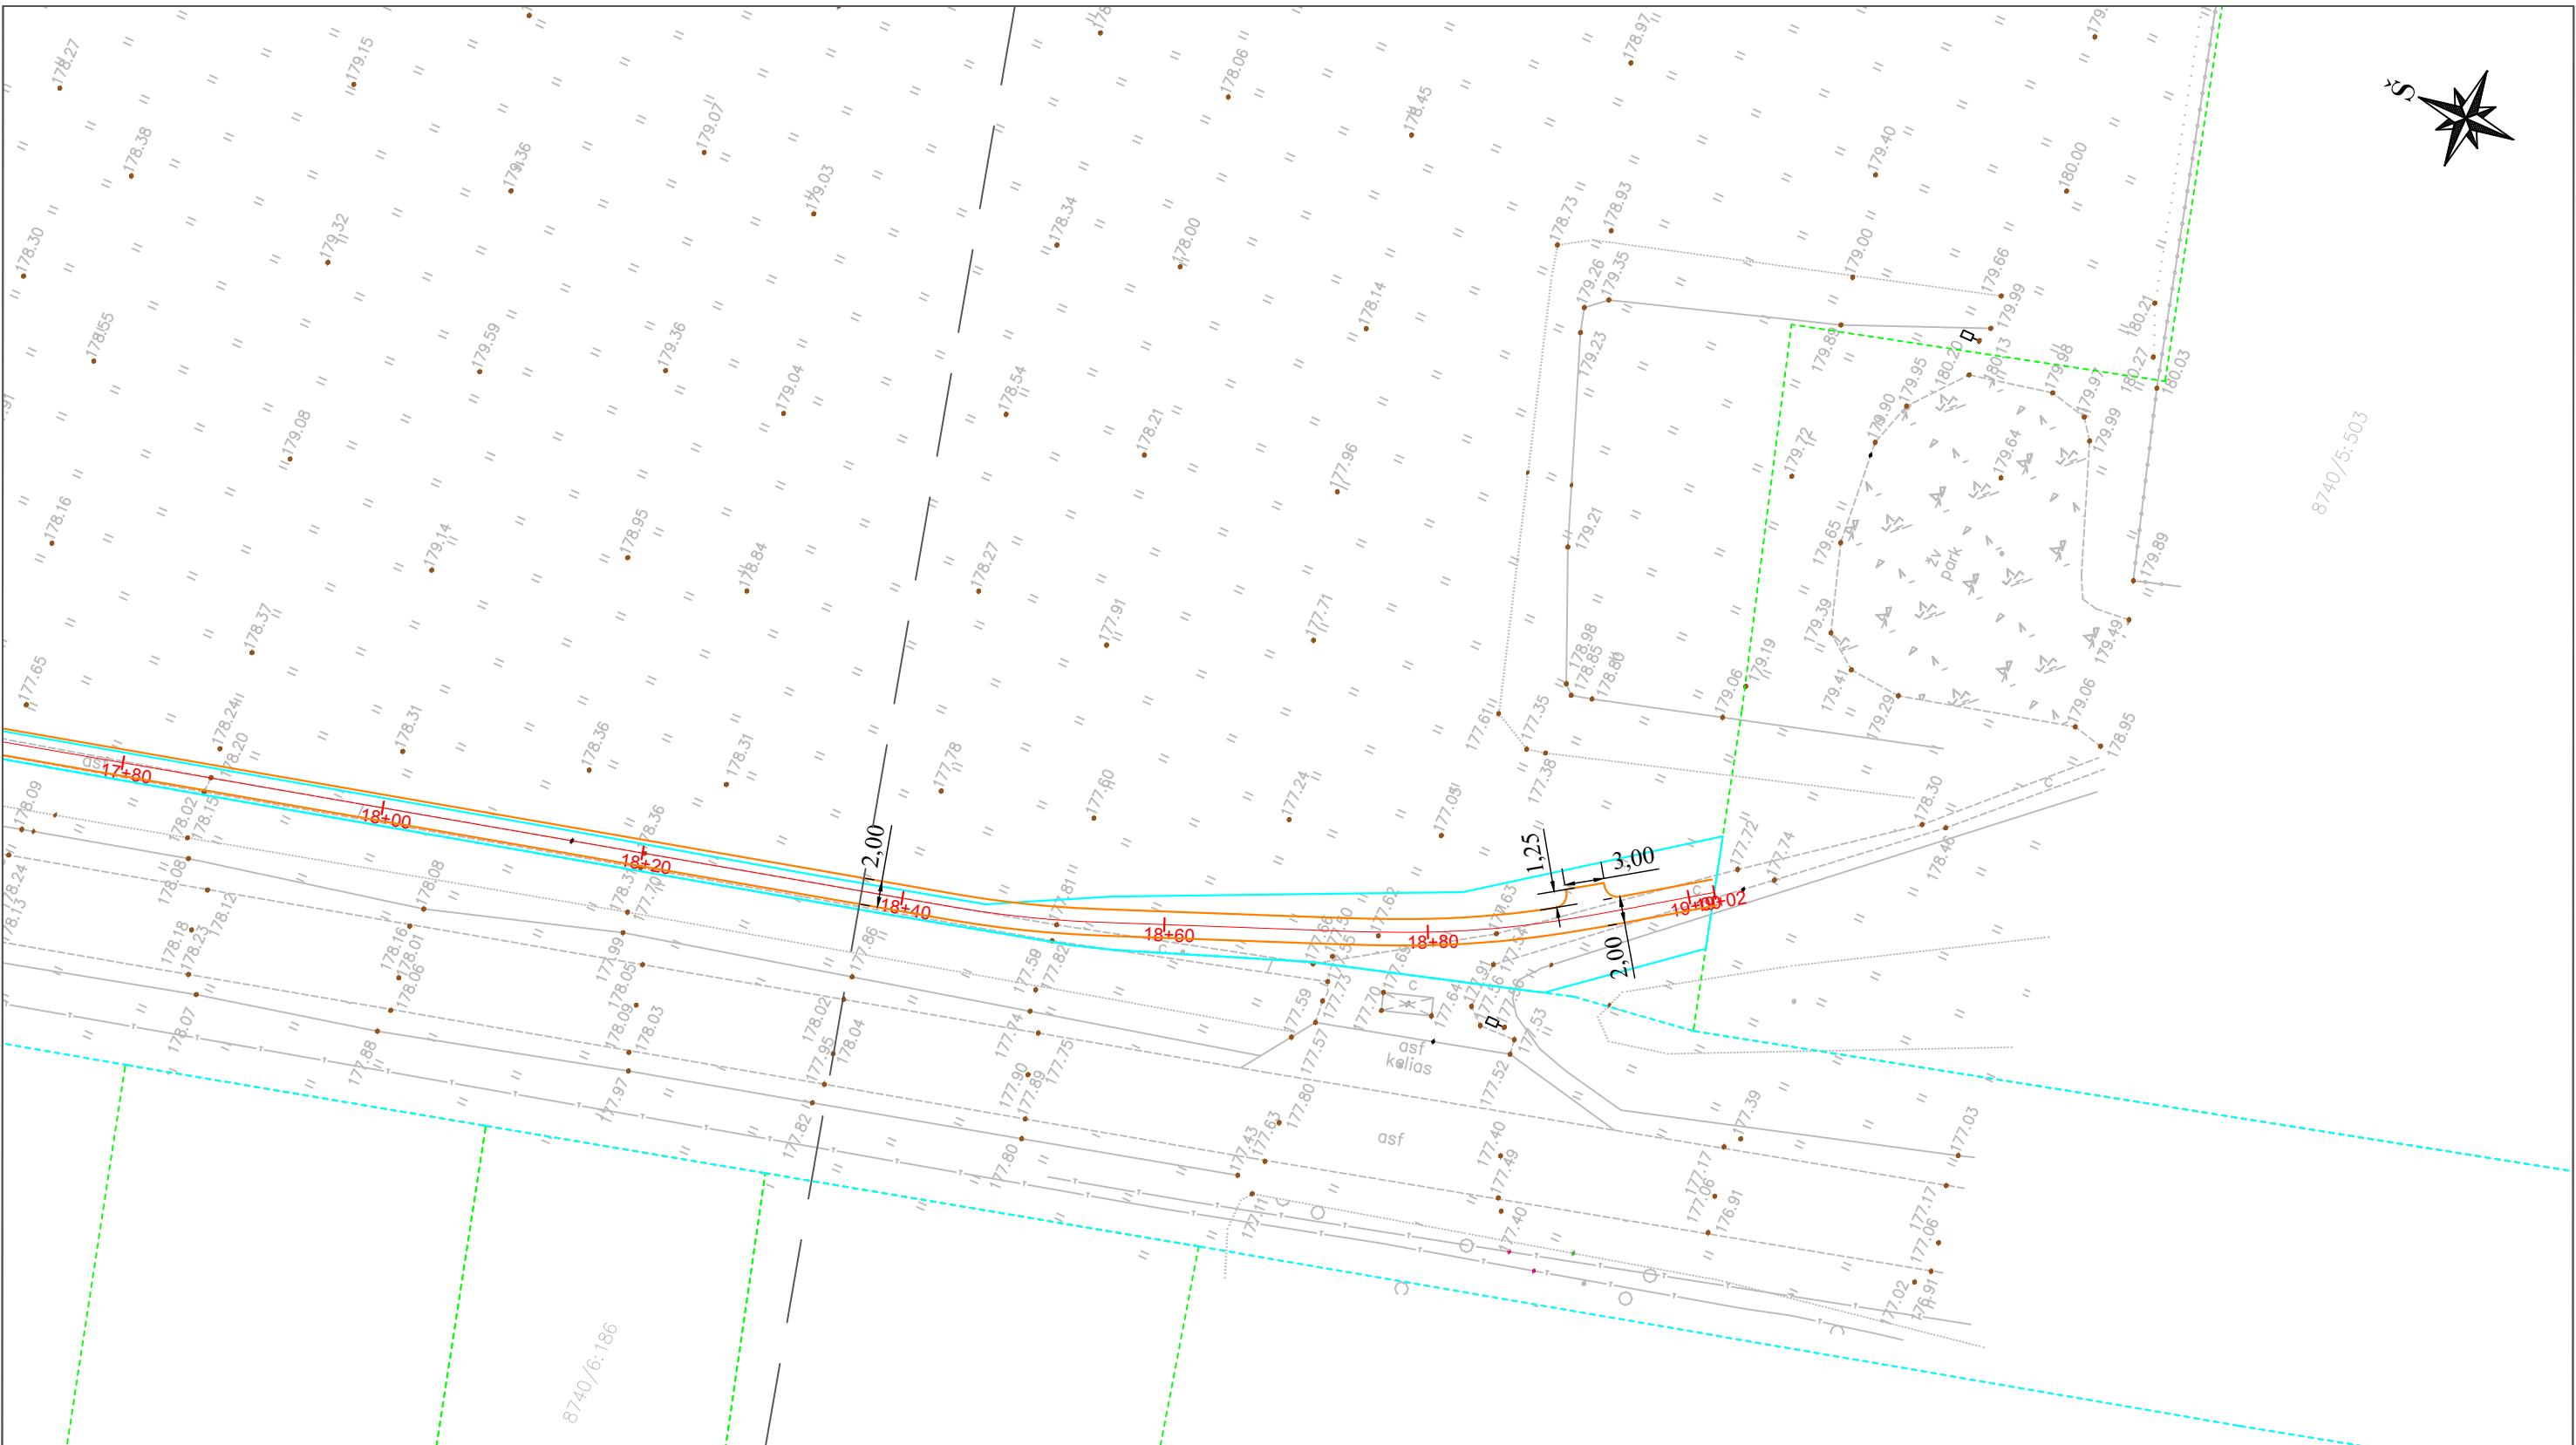

SUTARTINIAI ŽYMĖJIMAI:

- Statinių ribos;
- Projektuojamo tako dalies kontūrai;
- Sklypų ribos;

PASTABOS:

1. Matmenys nurodyti metrais.

DOKUMENTO ŽYMUO 24-25-XX-PP-S.B-TP	LAPAS	LAPŲ	LAIDA
	11	11	0