


**SUTARTINIAI ŽYMĖJIMAI:**

- Statinių ribos;
- Projektuojamo tako dalies kontūrai;
- Šlypų ribos;

**PASTABOS:**


- Matmenys nurodyti metrais.

0	2024-10	Statybos leidimui, konkursui
LAIDA	ISLEIDIMO DATA	LAIIDOS STATUSAS, KEITIMO PRIEŽASTIS (JEI TAIKOMA)
KVAL. PATV. DOK.NR	 <b>UAB "MEDSTATYBA"</b> ATEITIES G. 10, 08303 VILNIUS TEL: +370 5 2613796	STATINIO PROJEKTO PAVADINIMAS Kitos paskirties inžinerinio statinio Šilalės r. sav. Laukuvos sen. Dvariečių ir Degliškės kaimuose, rekonstravimo projektas
32198	PV VYTAUTAS MATULEVIČIUS	STATINIO NUMERIS IR PAVADINIMAS, DOKUMENTO PAVADINIMAS
40672	PDV ADAS PAULIUS PARAŽINSKAS	Trasos planas. M 1:500
LT	Šilalės rajono savivaldybės administracija	DOKUMENTO ŽYMUO
		LAPAS LAPU
		1 11



equi odetel 6

8740/5: 402

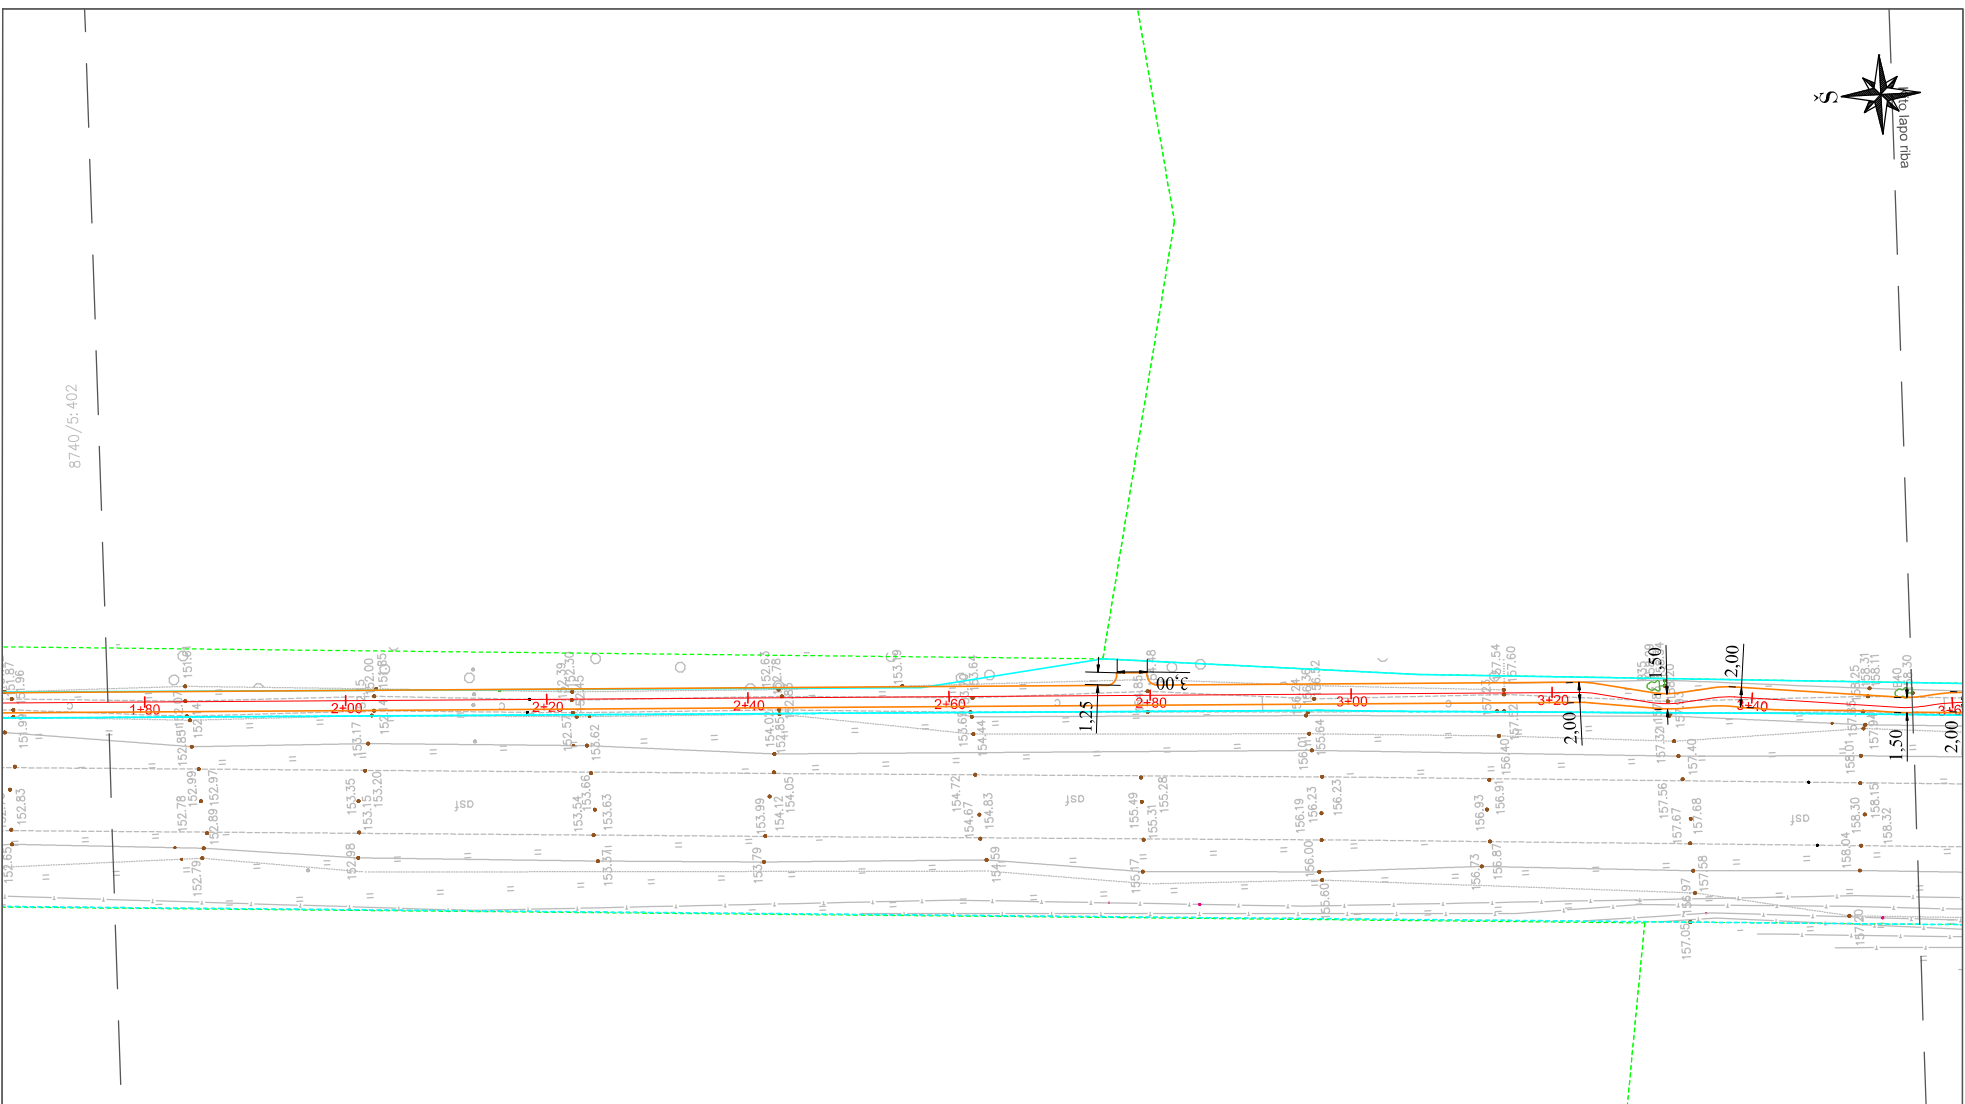


- SUTARTINIAI ŽYMĖJIMAI:
- Statinių ribos;
  - Projektuojamo tako dalies kontūrai;
  - - - Sklypų ribos;

PASTABOS:  
1. Matmenys nurodyti metrais.

8740/6: 191

Kito lapo riba

DOKUMENTO ŽYMUO 24-25-XX-PP-S.B-TP	LAPAS	LAPŲ	LAIDA
	2	11	0

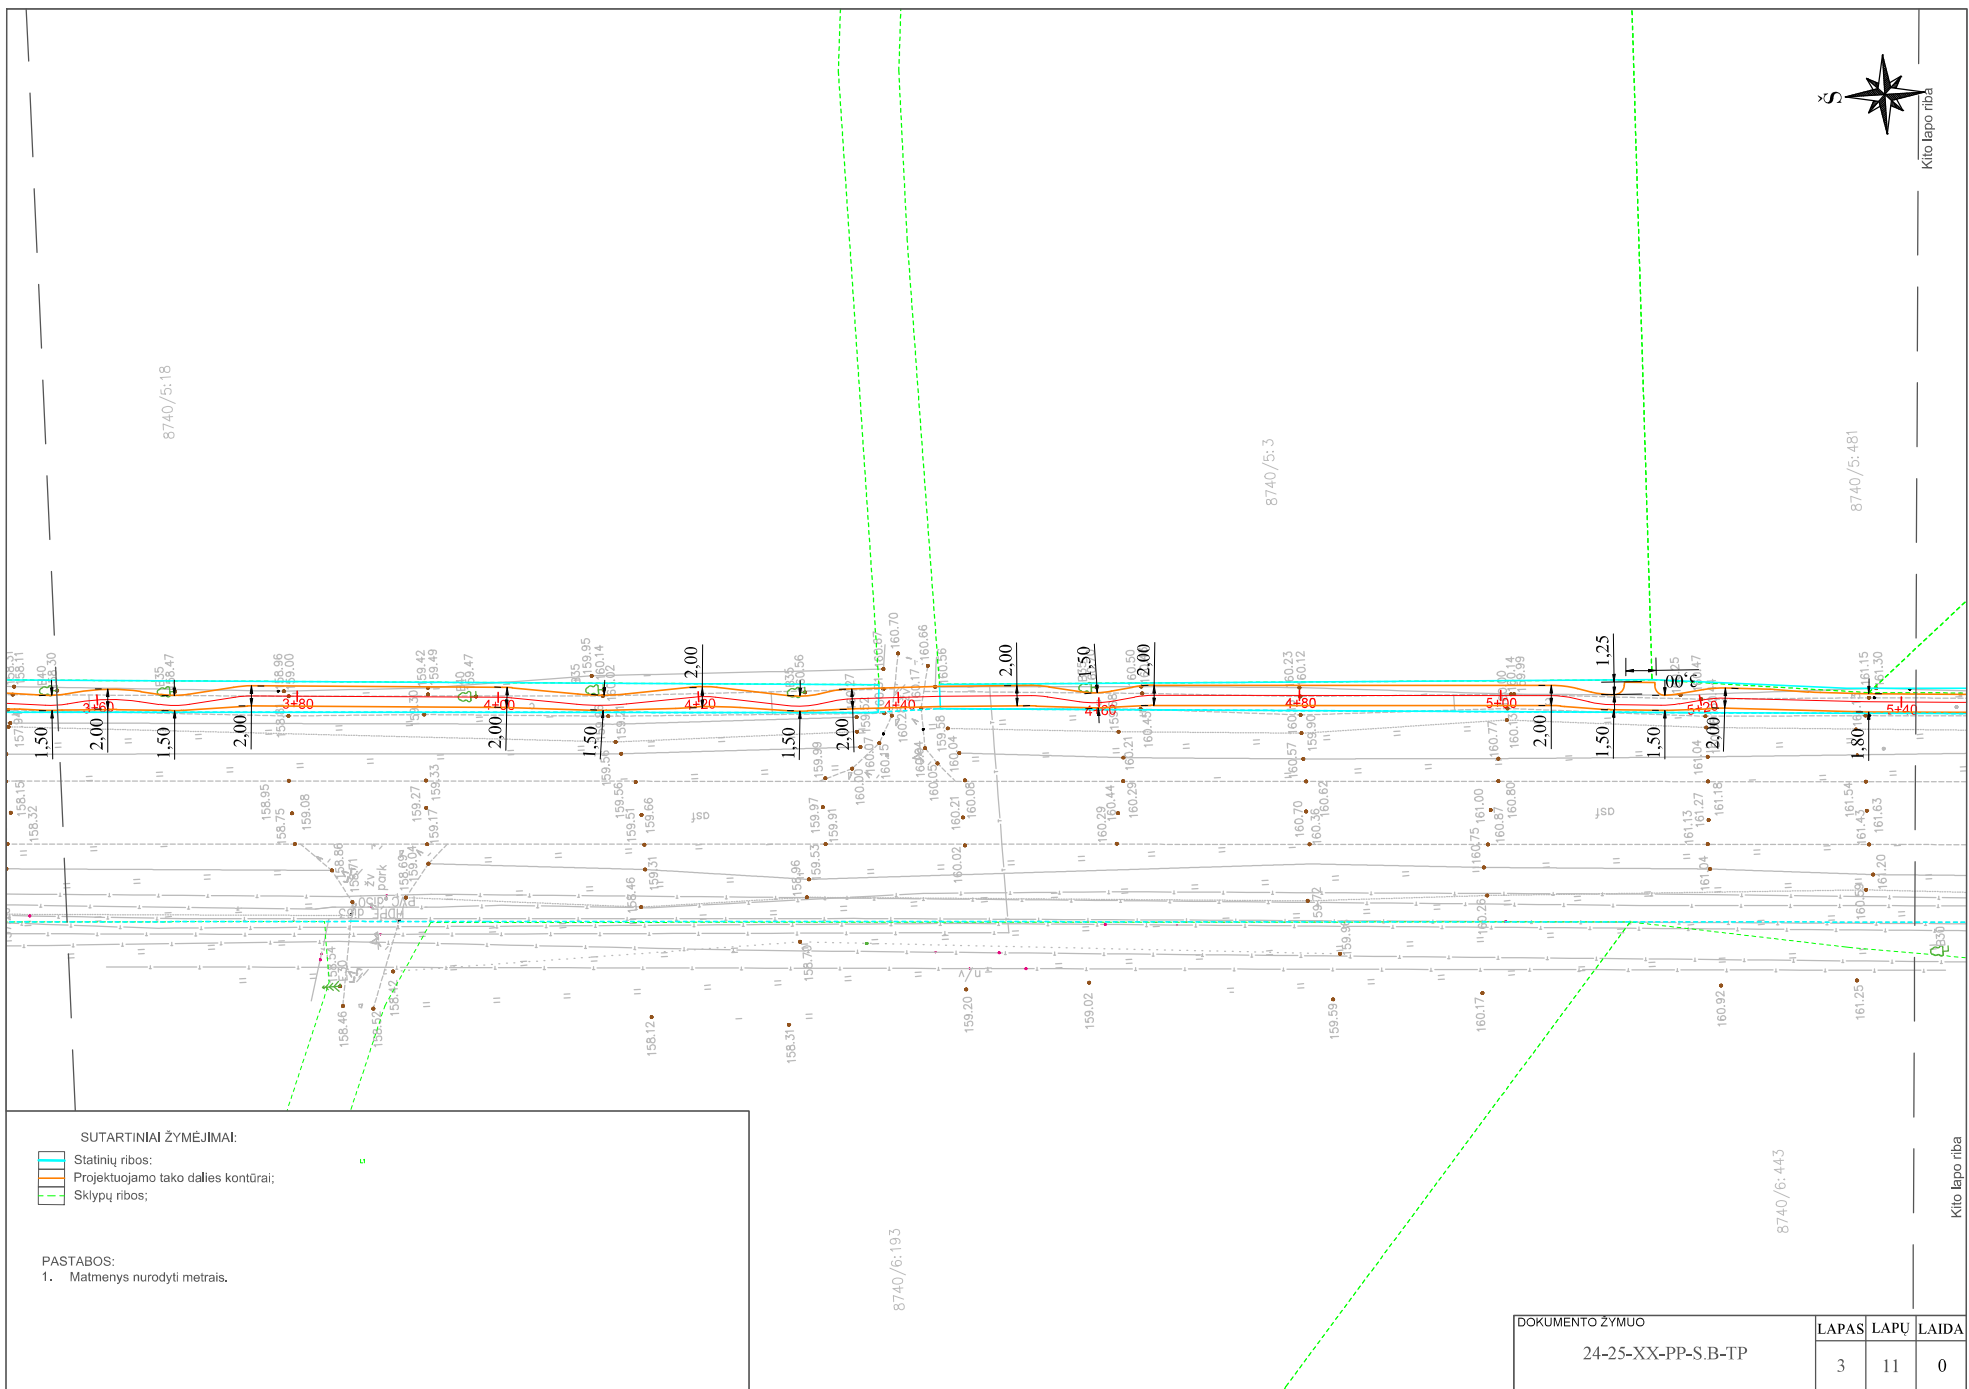

Kito lapo riba

8740/5:481

8740/5:3

8740/5:18

8740/6:193

8740/6:443

Kito lapo riba


- SUTARTINIAI ŽYMĖJIMAI:
- Statinių ribos;
  - Projektuojamo tako dalies kontūrai;
  - Sklypų ribos;

PASTABOS:  
1. Matmenys nurodyti metrais.

DOKUMENTO ŽYMUO 24-25-XX-PP-S.B-TP	LAPAS	LAPŲ	LAIKA
	3	11	0



Kilo lapo riba

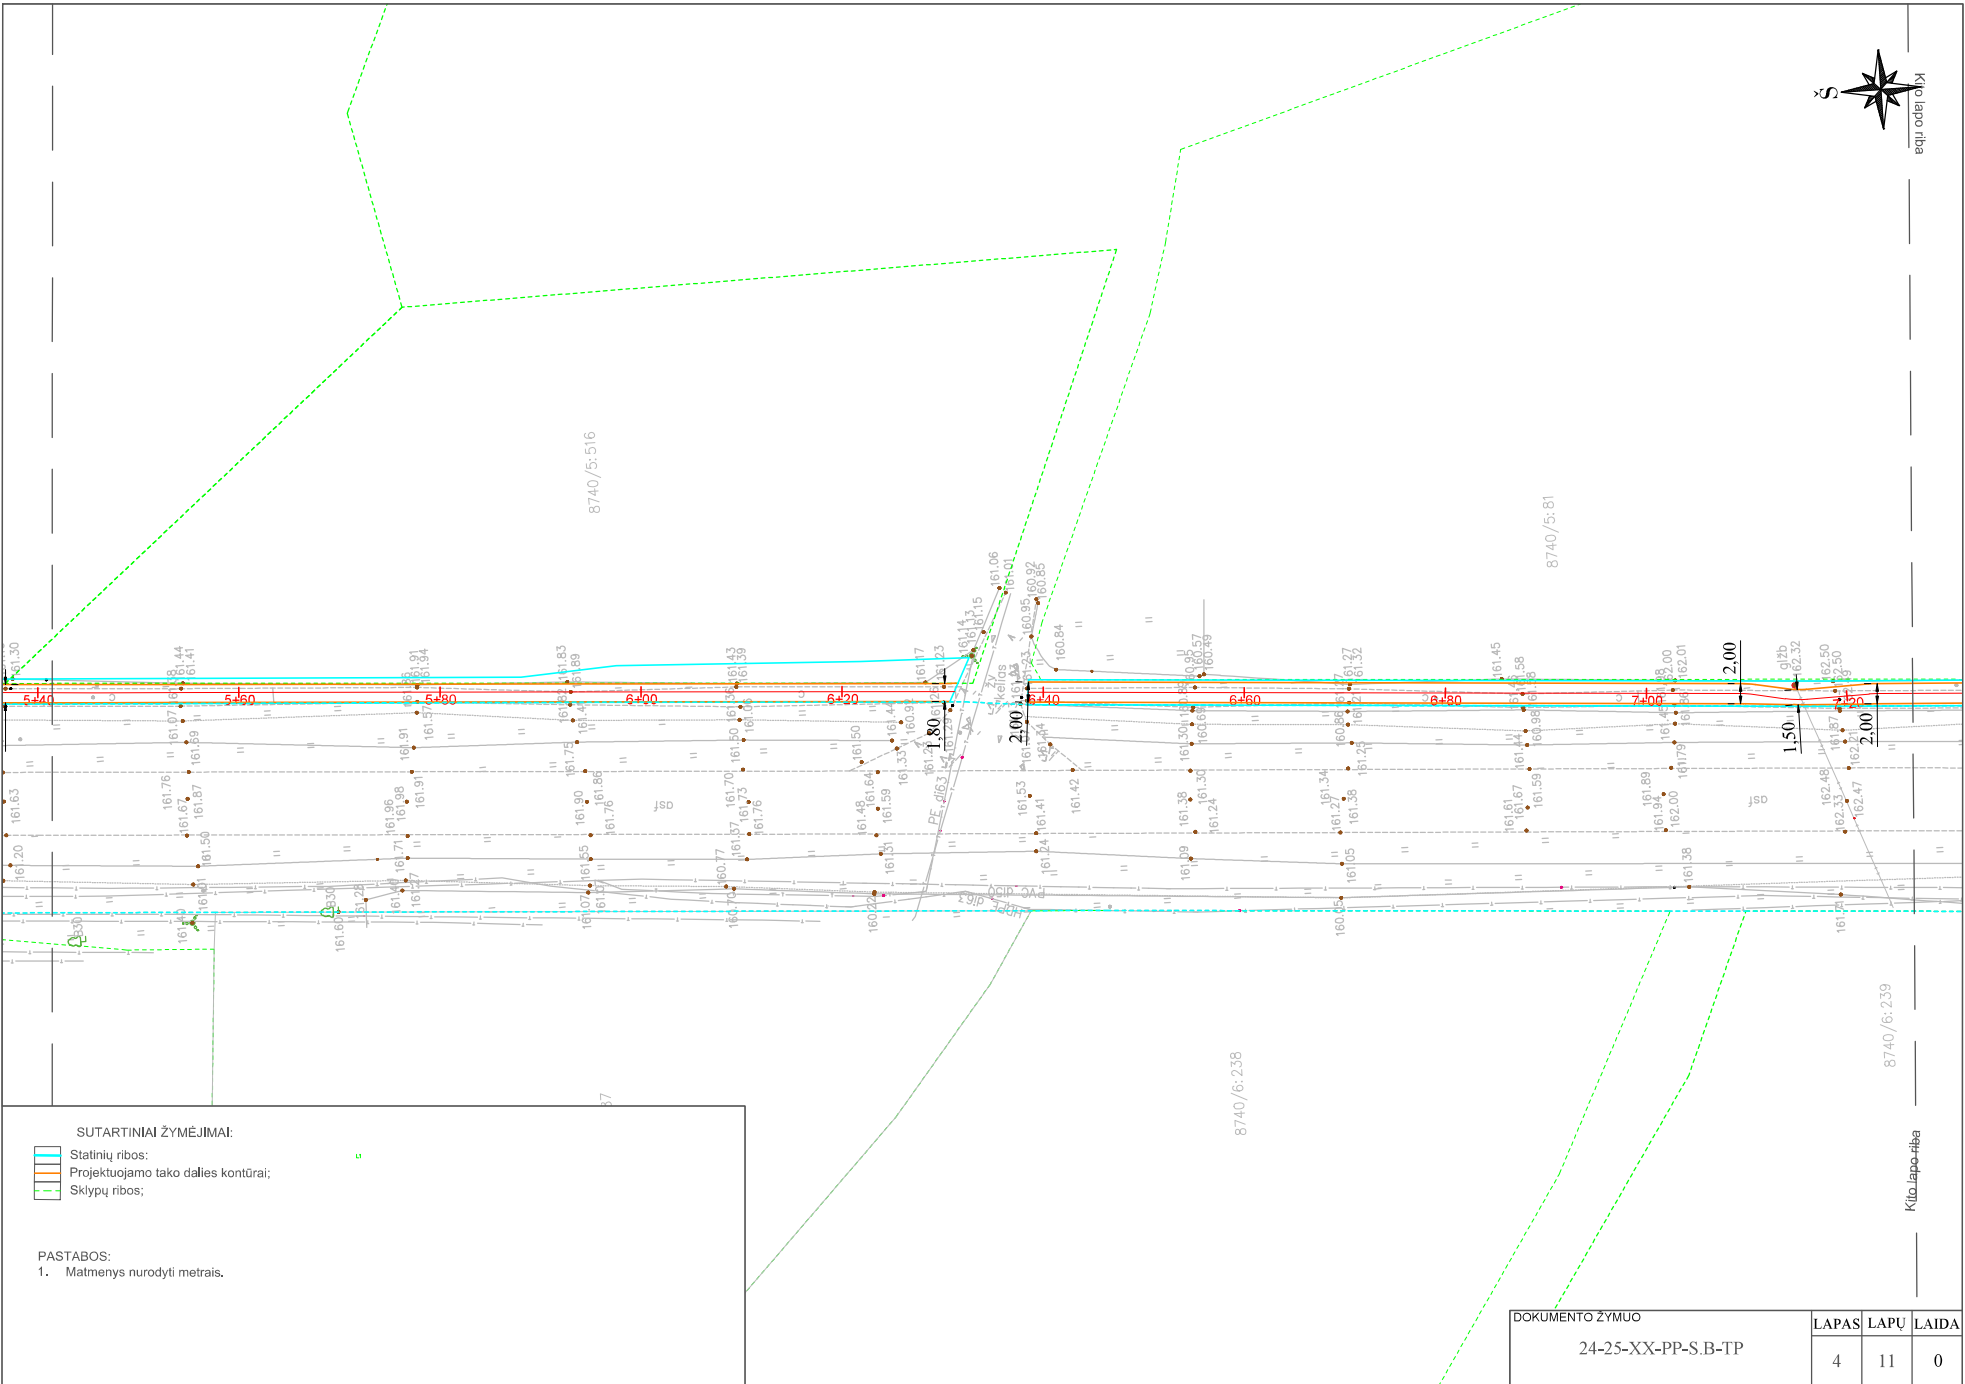

8740/5:516

8740/5:81

8740/6:258

8740/6:239


Kilo lapo riba

- SUTARTINIAI ŽYMĖJIMAI:
- Statinių ribos;
  - Projektuojamo tako dalies kontūrai;
  - Sklypų ribos;


PASTABOS:  
1. Matmenys nurodyti metrais.

DOKUMENTO ŽYMUO 24-25-XX-PP-S.B-TP	LAPAS	LAPŲ	LAIDA
	4	11	0



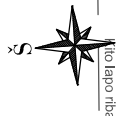


equi odet 0/1

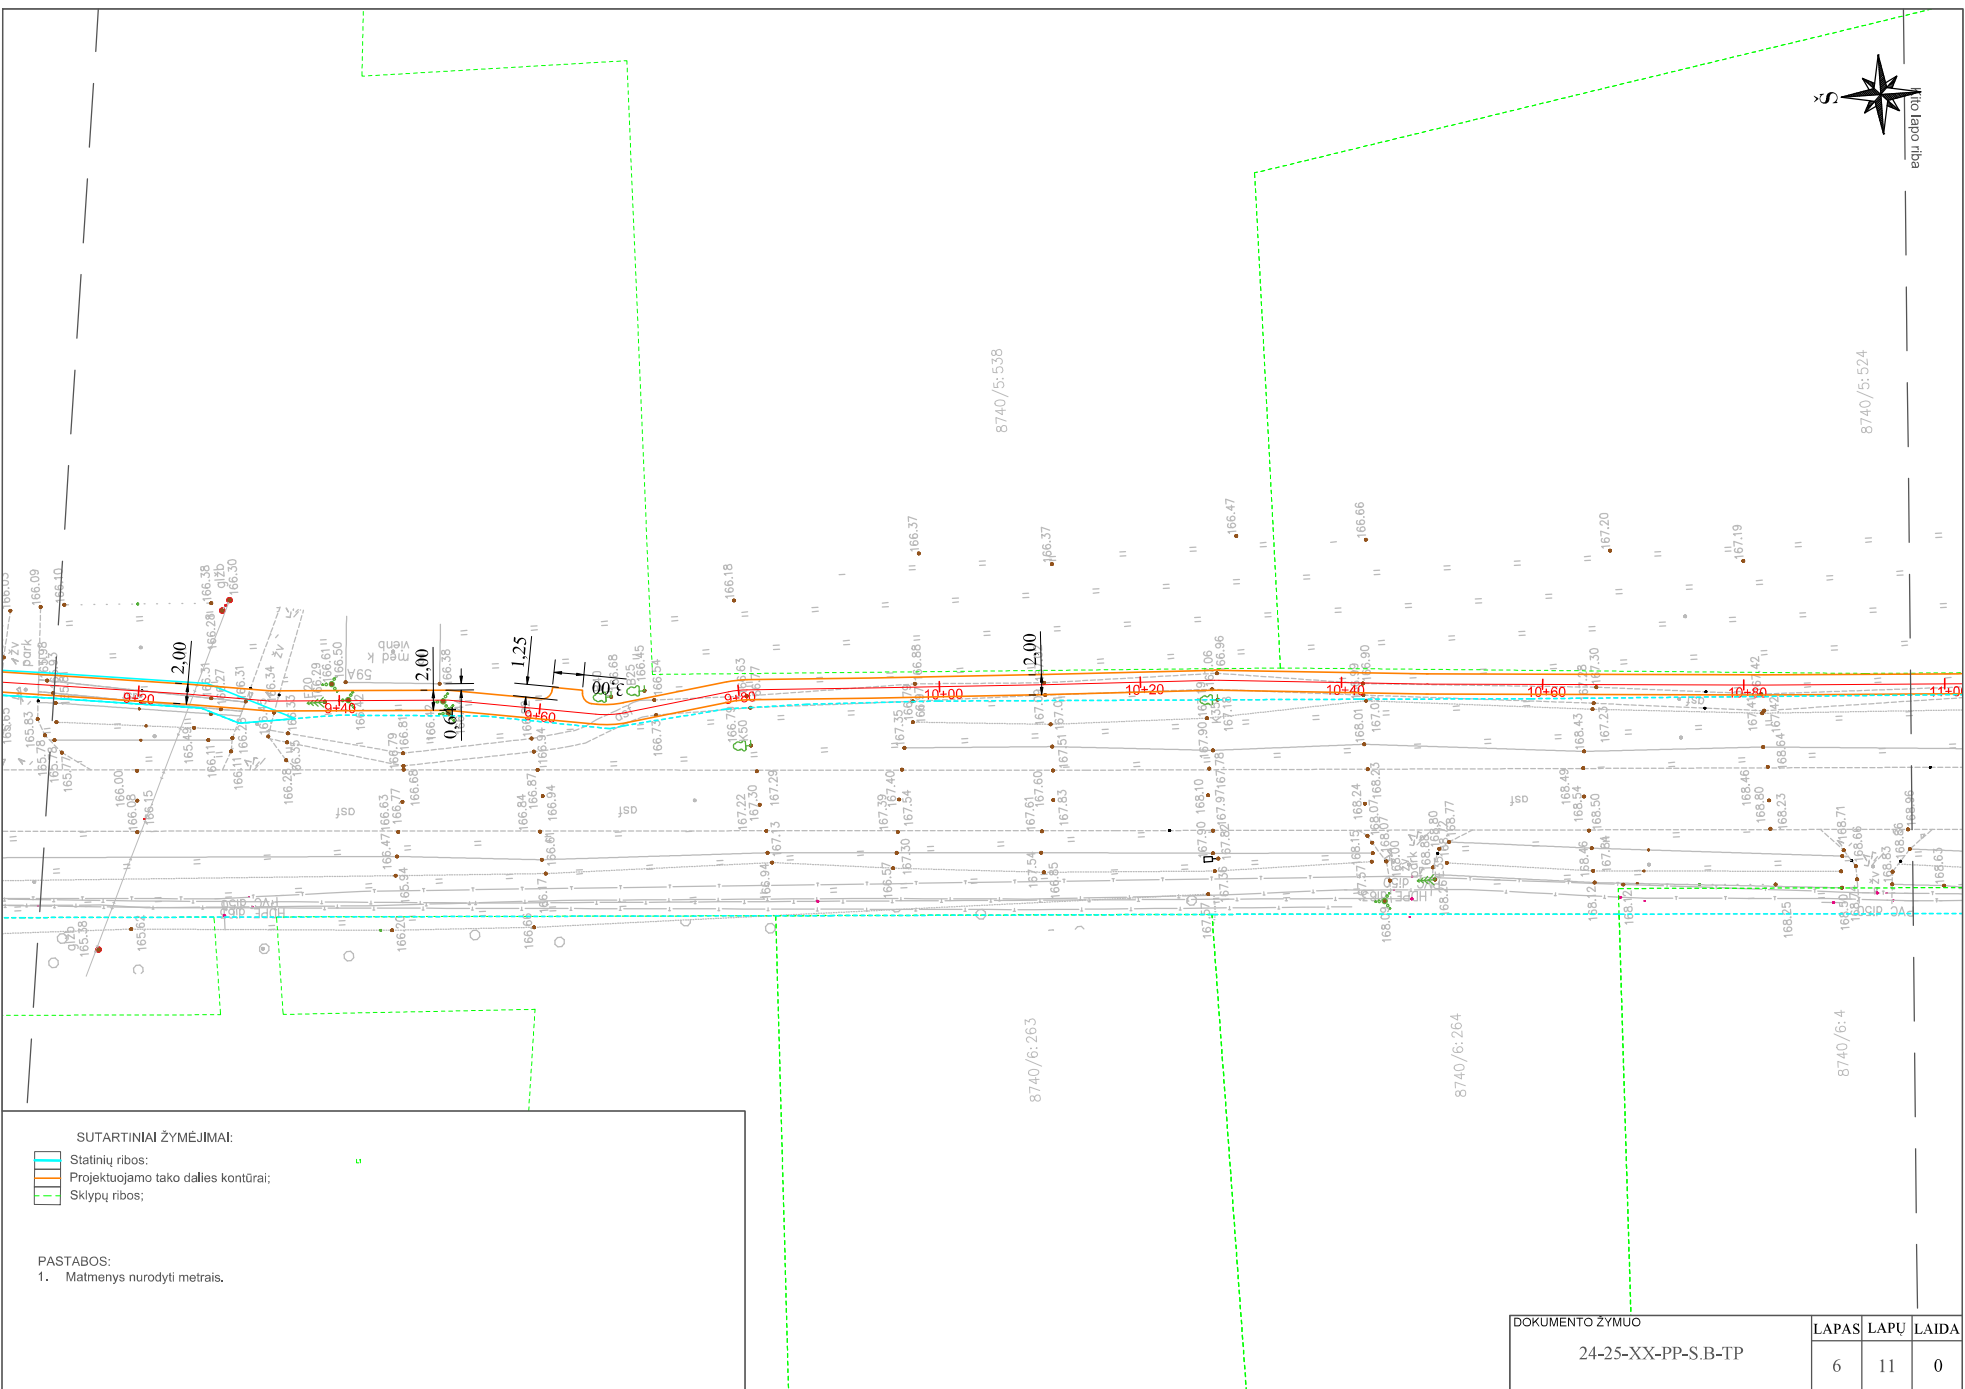

- SUTARTINIAI ŽYMĖJIMAI:**
- Statinių ribos;
  - Projektuojamo tako dalies kontūrai;
  - Sklypų ribos;

**PASTABOS:**  
 1. Matmenys nurodyti metrais.

DOKUMENTO ŽYMUO 24-25-XX-PP-S.B-TP	LAPAS	LAPU	LAIDA
	6	11	0

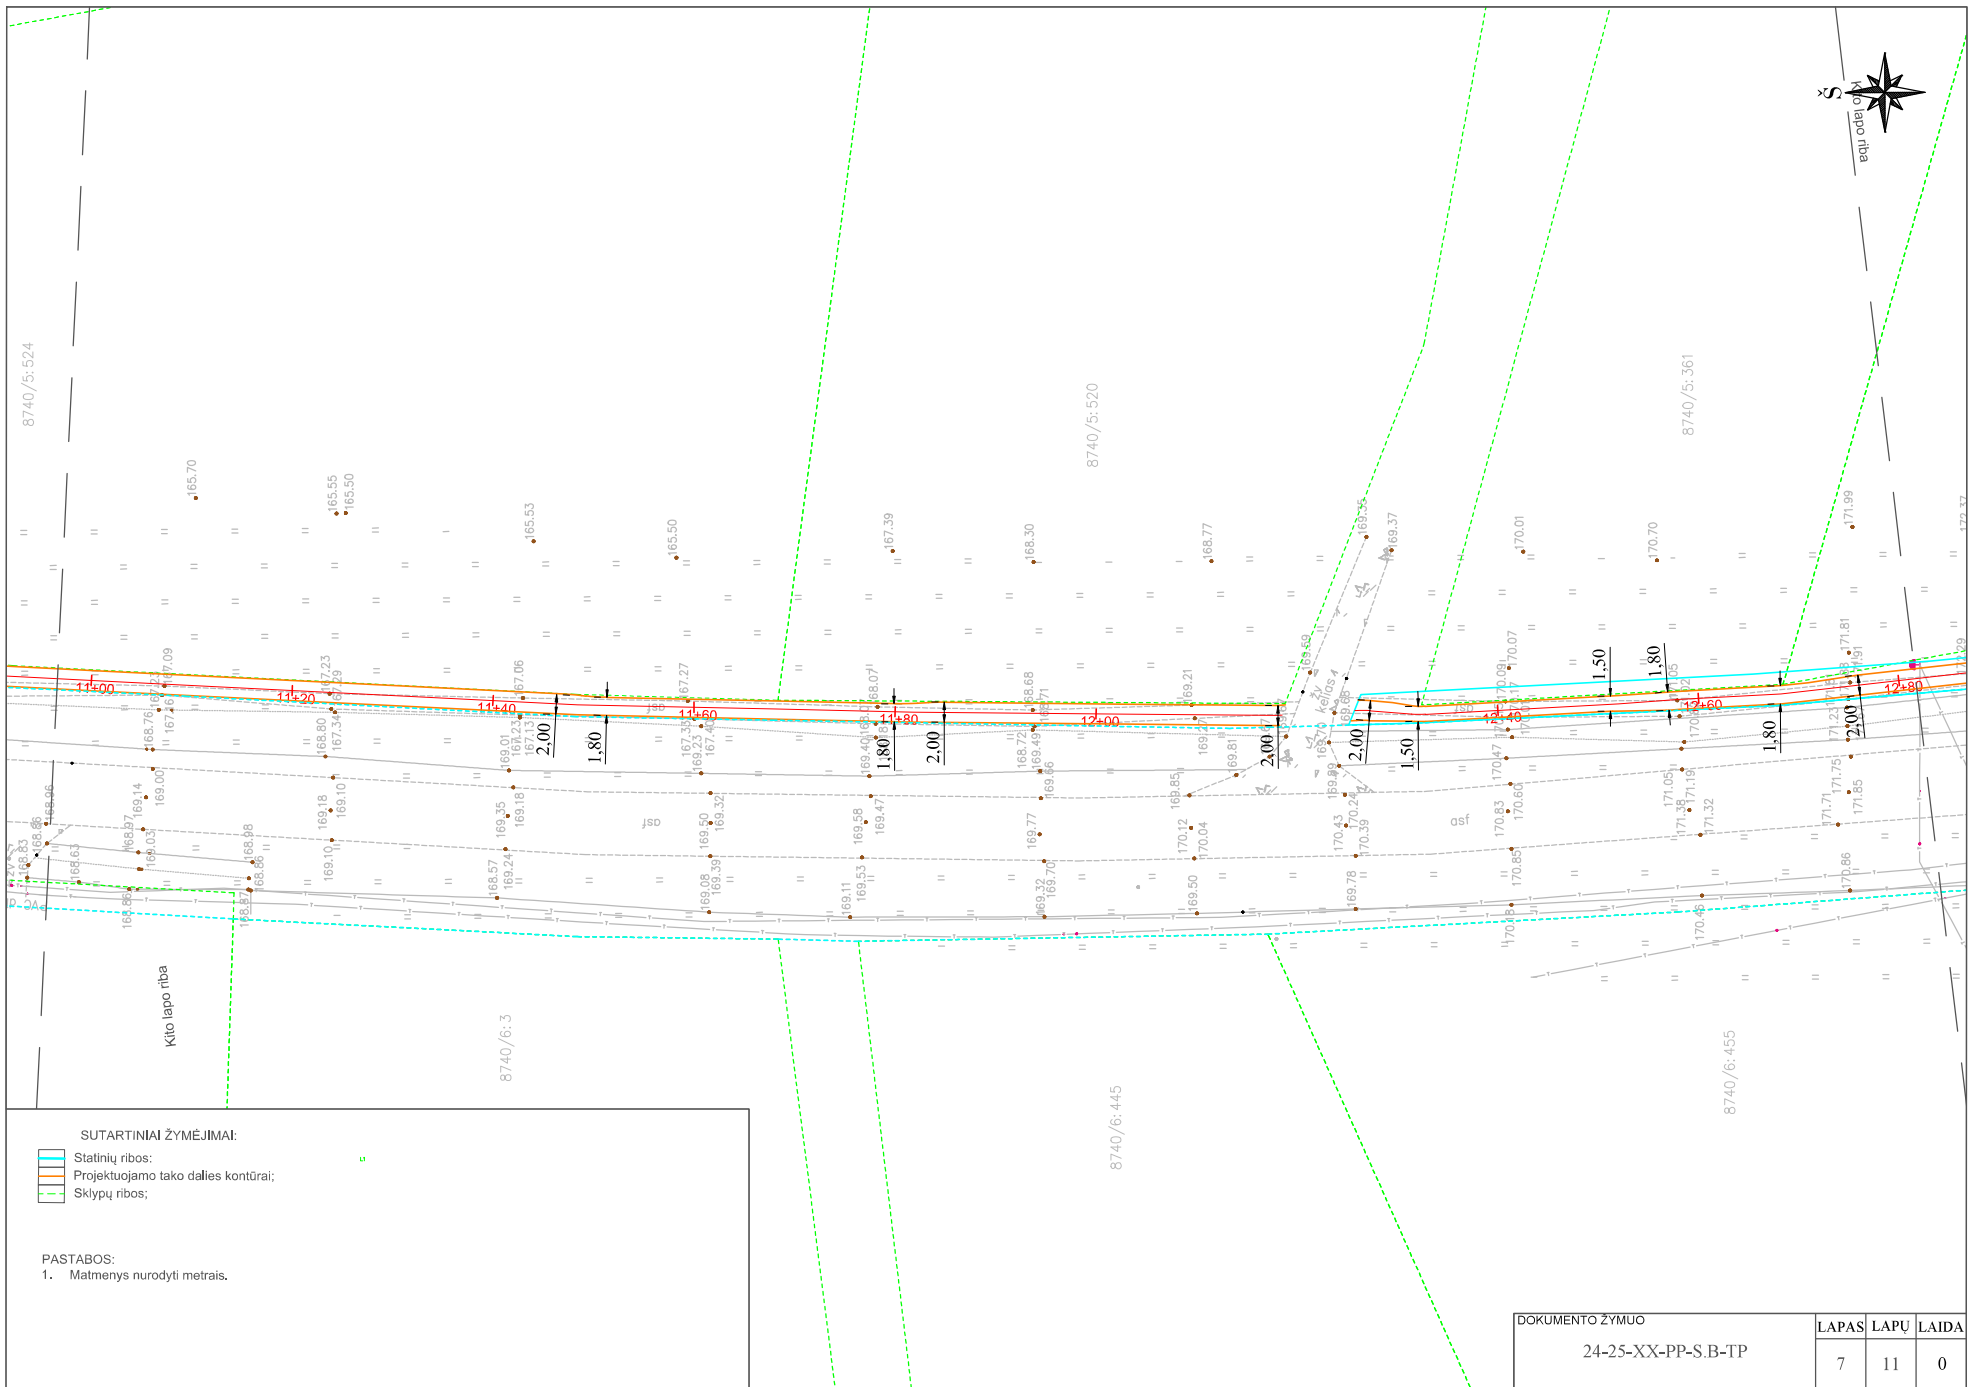



SUTARTINIAI ŽYMĖJIMAI:

- Statinių ribos;
- Projektuojamo tako dalies kontūrai;
- Sklypų ribos;

PASTABOS:

1. Matmenys nurodyti metrais.

DOKUMENTO ŽYMUO 24-25-XX-PP-S.B-TP	LAPAS	LAPŲ	LAIDA
	7	11	0

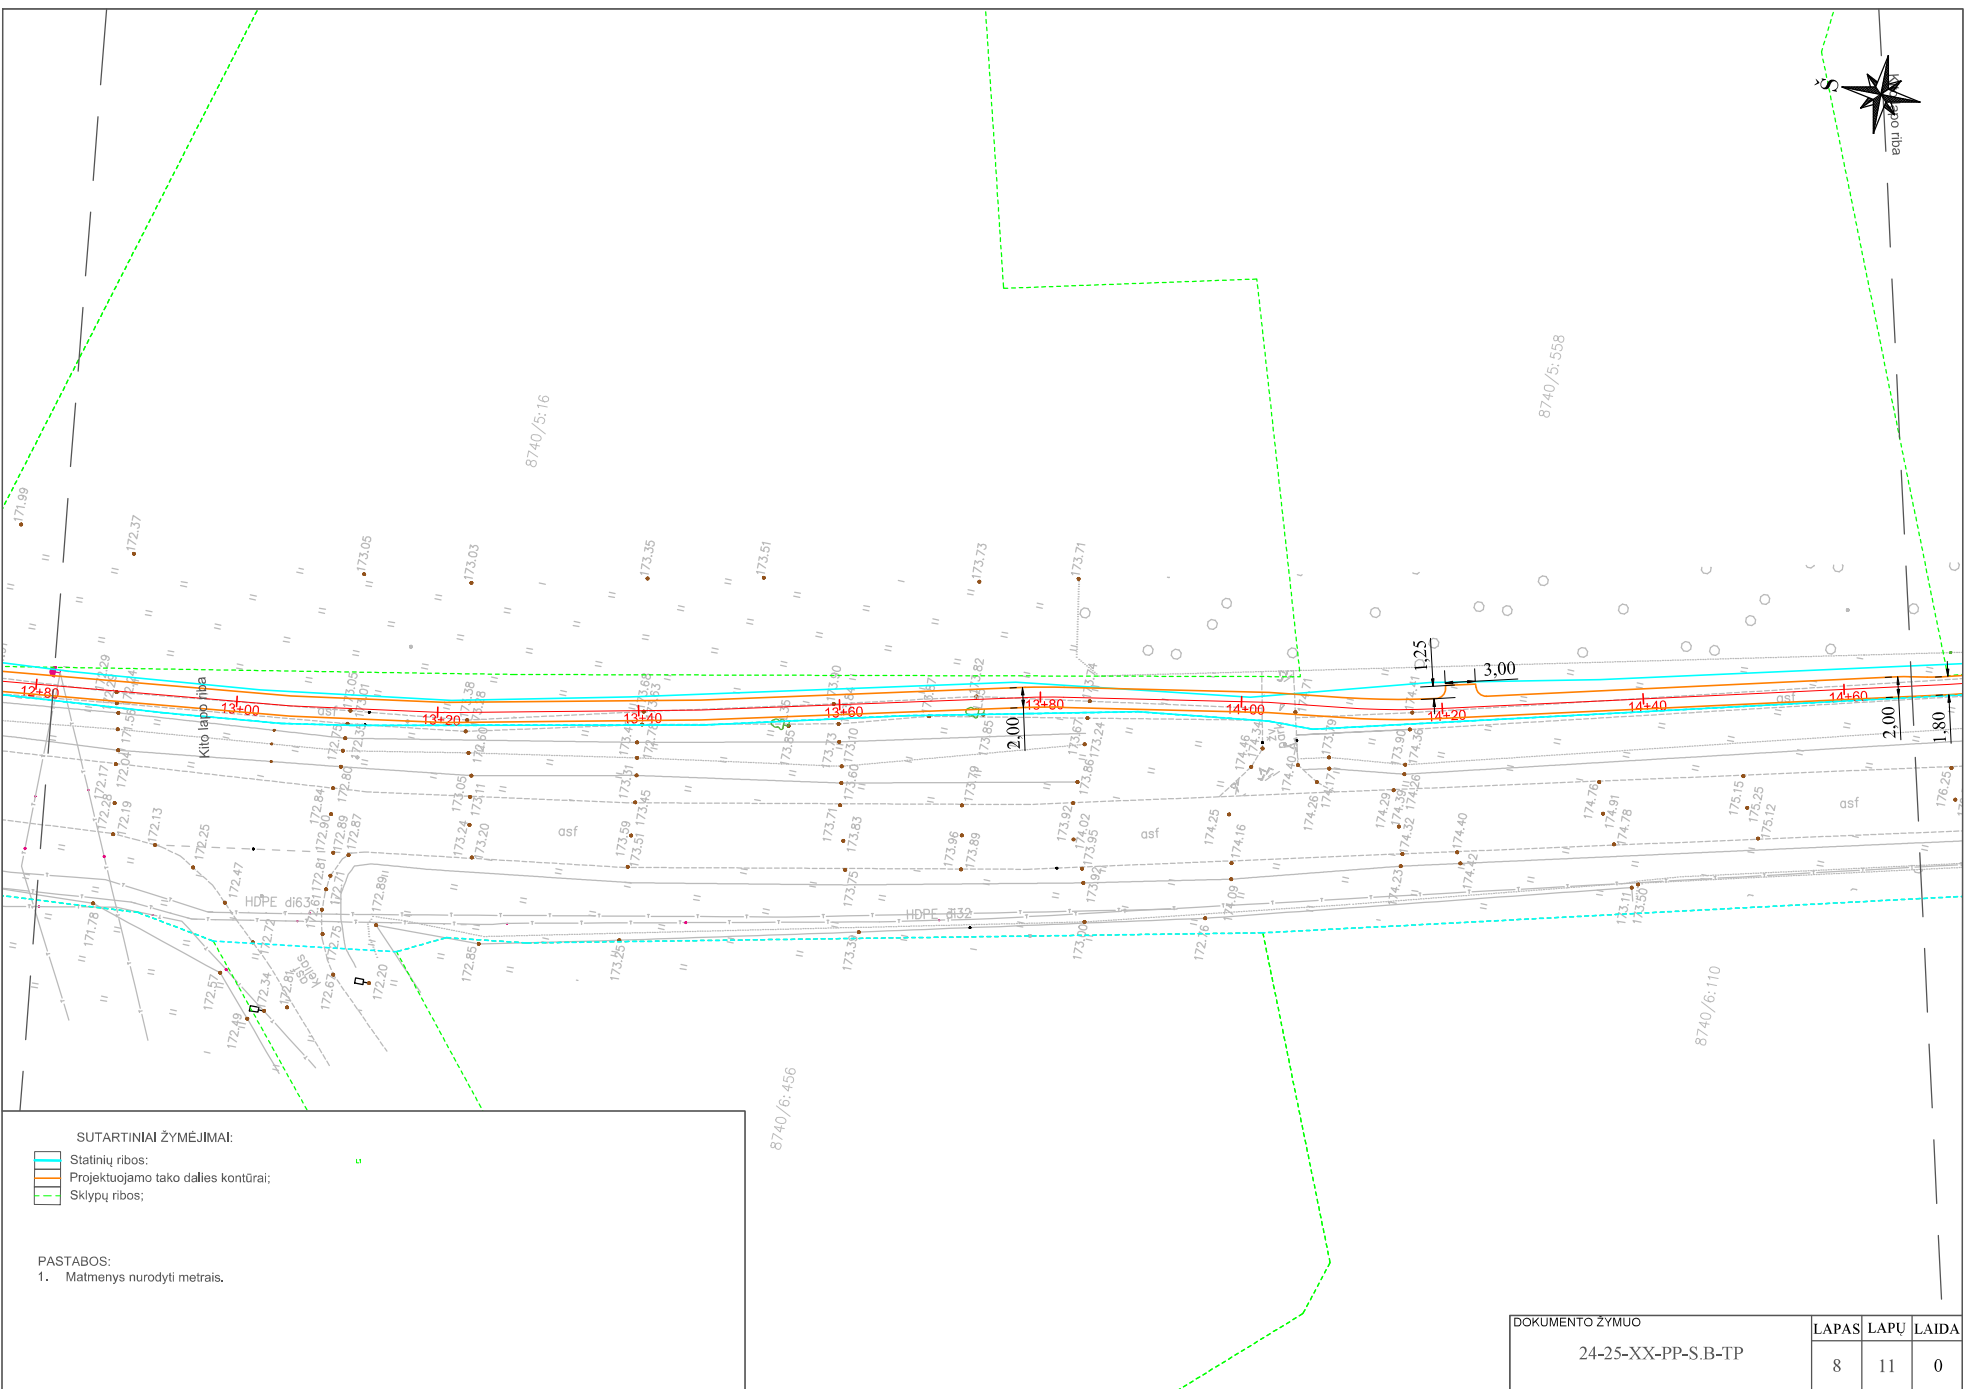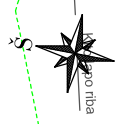


- Statinių ribos;
- Projektuojamo tako dalies kontūrai;
- Sklypų ribos;


PASTABOS:

1. Matmenys nurodyti metrais.

DOKUMENTO ŽYMUO			
24-25-XX-PP-S.B-TP			
	LAPAS	LAPU	LAIDA
	8	11	0



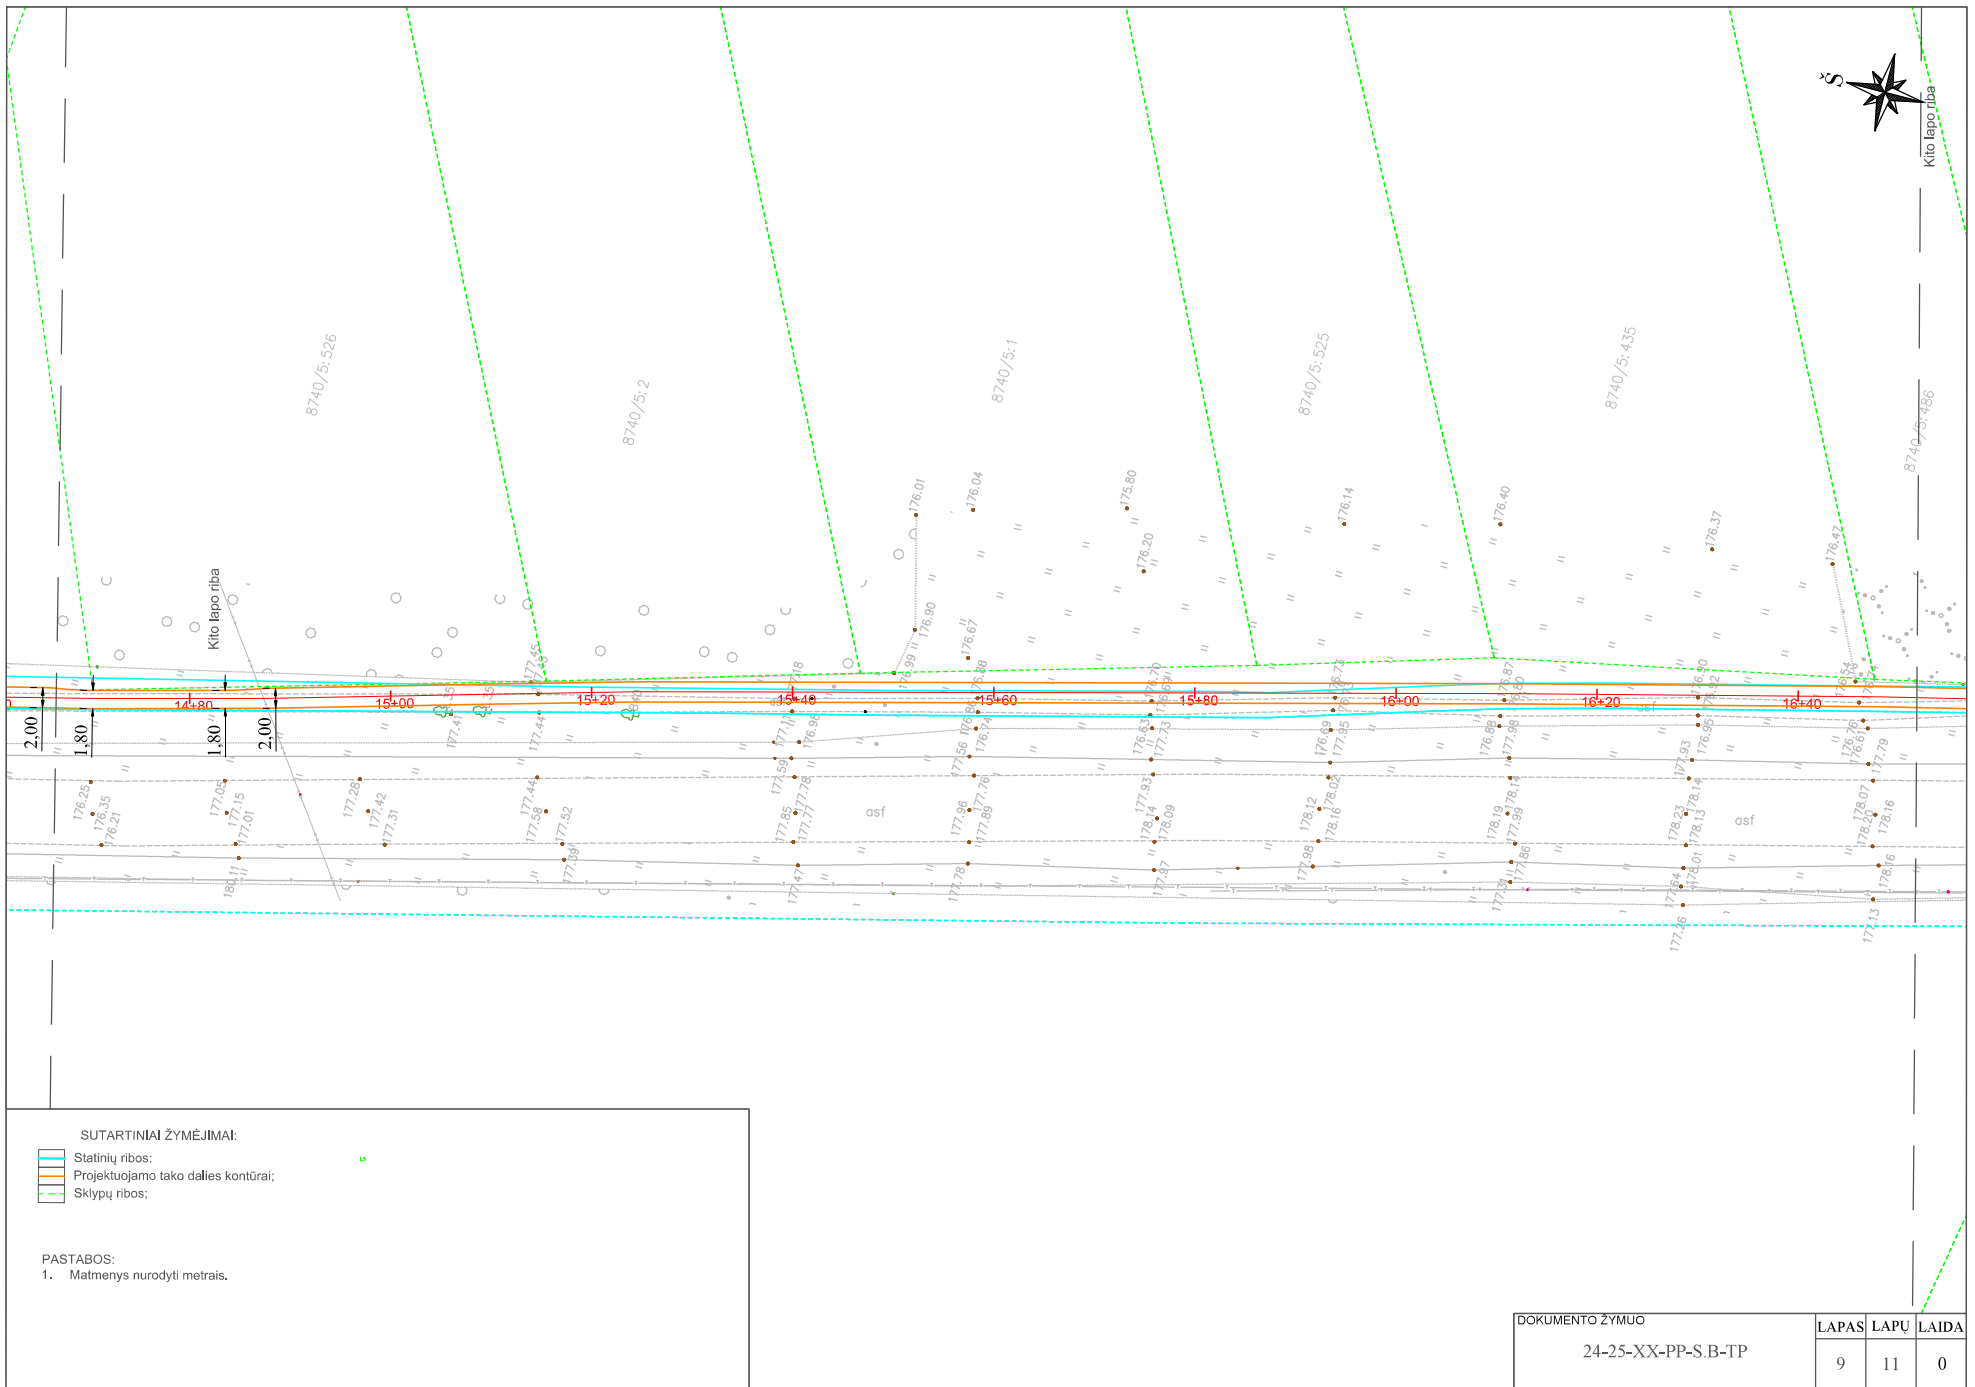

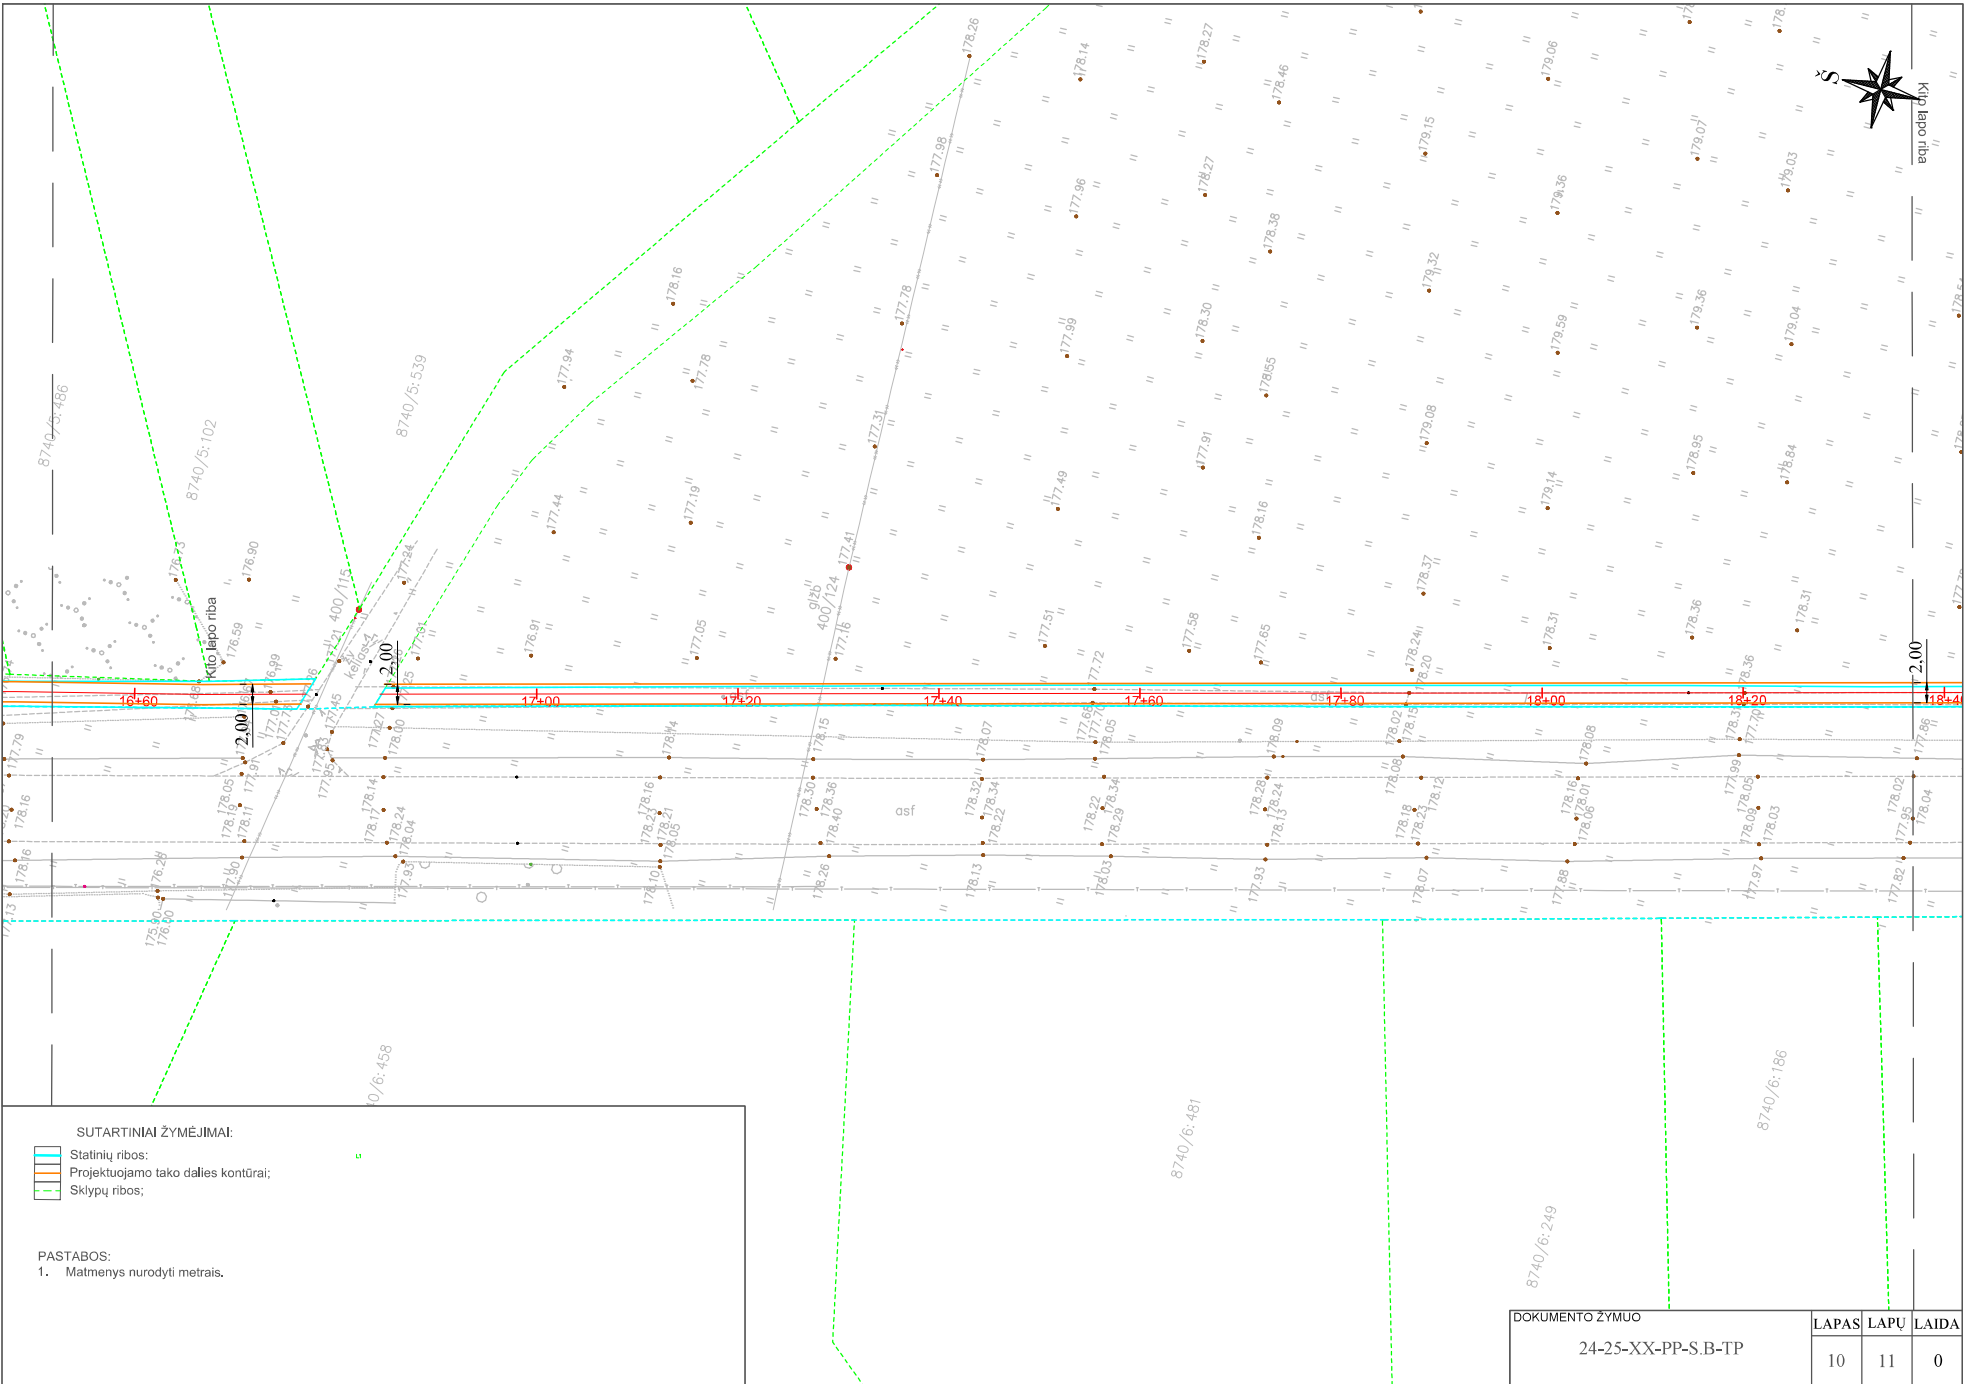

- SUTARTINIAI ŽYMĖJIMAI:**
- Statinių ribos;
  - Projektuojamo tako dalies kontūrai;
  - Sklypų ribos;

**PASTABOS:**  
 1. Matmenys nurodyti metrais.

DOKUMENTO ŽYMUO 24-25-XX-PP-S.B-TP	LAPAS	LAPU	LAIDA
	10	11	0



SUTARTINIAI ŽYMĖJIMAI:

- Statinių ribos;
- Projektuojamo tako dalies kontūrai;
- Sklypų ribos;

PASTABOS:

1. Matmenys nurodyti metrais.

DOKUMENTO ŽYMUO 24-25-XX-PP-S.B-TP	LAPAS	LAPU	LAIDA
	11	11	0