

AIŠKINAMASIS RAŠTAS

PAŽINTINIAI DUOMENYS

Pavadinimas: Specialioji želdinių būklės ekspertizė, Kovo 11-osios g., Šilalės m.


Adresas: Kovo 11-osios g., Šilalės m.


Užsakovas: Šilalės rajono savivaldybės administracija, J. Basanavičiaus g. 2-1, 75138 Šilalės m., įmonės kodas: 188773720.

Ekspertizės tiekėjas: Mažoji bendrija „Parcos“, įmonės kodas: 306645516, elektroninis paštas: parcostudija@gmail.com, tel. Nr.: +37060918315, nepriklausomas želdynų ir želdinių ekspertas, ekspertizės vadovas Giedrius Bujokas (kvalifikacijos atestatas Nr. (26)-NŽE-17) ir nepriklausoma želdynų ir želdinių ekspertė Augustė Bujokaitė (kvalifikacijos atestatas Nr. (26)-NŽE-20).

Ekspertizės rengimo pagrindas: Specialiosios želdinių būklės ekspertizės paslaugų pirkimo sutartis.

Vieta: Kovo 11-osios g., Šilalės miestas. Žemės sklypas nesuformuotas. Analizuojama teritorija ribojasi su valstybine žeme bei privačiais žemės sklypais.

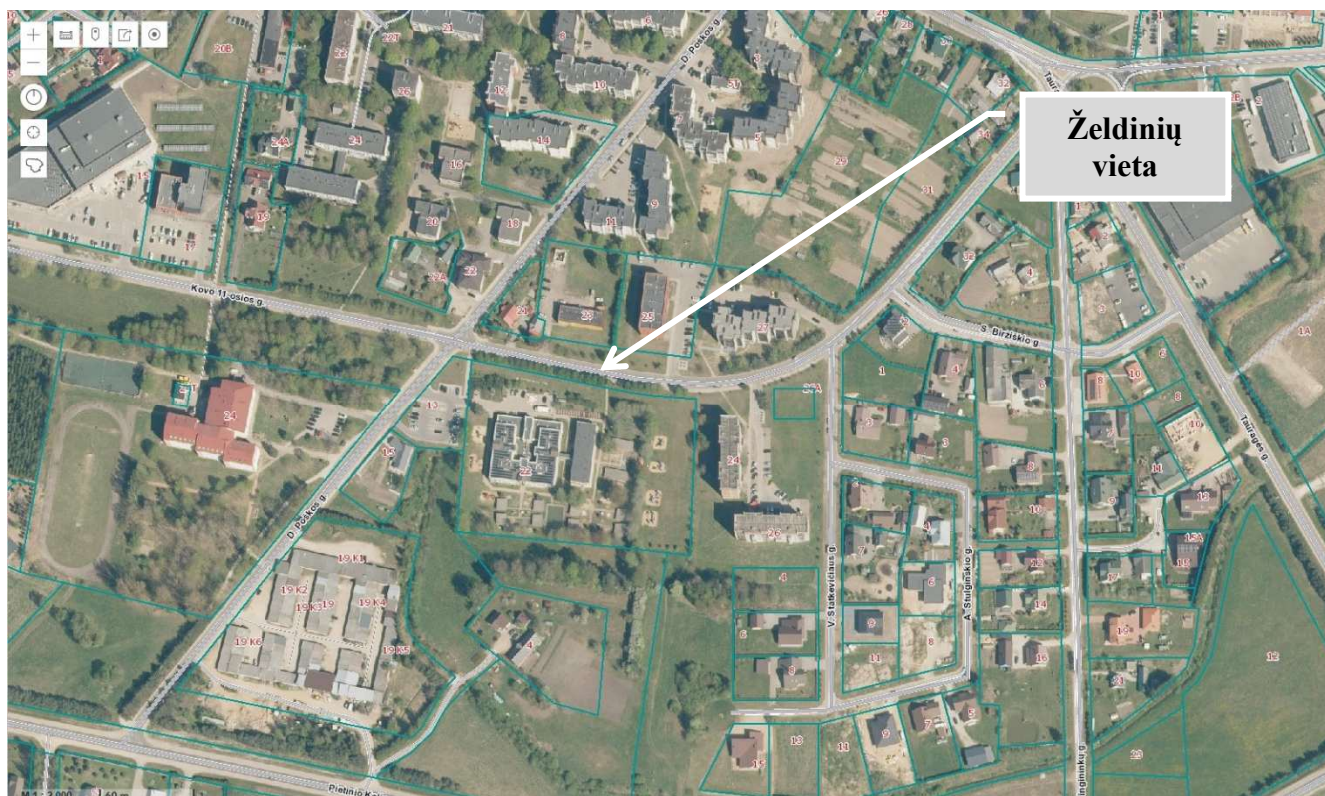

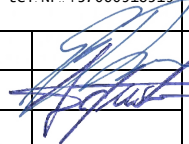0	2025	EKSPERTIZEI					
LAIDA	IŠLEDIMO DATA	LAIDOS STATUSAS, KEITIMO PRIEŽASTIS (JEI TAIKOMA)					
KVAL. PATV. DOK. NR.	PARCOS ARCHITEKTŪROS STUDIJA		MB „PARCOS“ įmonės kodas: 306645516 el.p. parcostudija@gmail.com tel. Nr. +37060918315		STATINIO PROJEKTO PAVADINIMAS Specialioji želdinių būklės ekspertizė, Kovo 11-osios g., Šilalės m.		
(26)-NŽE-17	NŽE	Giedrius Bujokas			STATINIO NR. IR PAVADINIMAS	LAIDA	
(26)-NŽE-20	NŽE	Augustė Bujokaitė			AIŠKINAMASIS RAŠTAS		0
LT	STATYTOJAS/ UŽSAKOVAS:			DOKUMENTO ŽYMUO		LAPAS	LAPŲ
	Šilalės rajono savivaldybės administracija, į. k. 188773720			P25-0001-E-AR		1	15

Apžiūros laikas: 2025 balandžio 13 diena.
Metodika: Ekspertizė atliekama vizualiniu būdu.
Ekspertizės tipas: Specialioji.

PRIVALOMŲJŲ NORMATYVINIŲ DOKUMENTŲ, KURIAIS VADOVAUJANTIS
PARENGTAS VERTINIMAS, SĄRAŠAS

1. Lietuvos Respublikos Želdynų įstatymas.
2. Želdynų ir želdinių inventorizavimo ir apskaitos taisyklės, Lietuvos Respublikos aplinkos ministro 2008 m. sausio 8 d. įsakymu Nr. D1-5 (Lietuvos Respublikos aplinkos ministro 2024 m. spalio 29 d. įsakymo Nr. D1-370 redakcija).
3. Želdynų ir želdinių būklės ekspertizės atlikimo tvarkos aprašas, Lietuvos Respublikos aplinkos ministro 2007 m. gruodžio 14 d. įsakymu Nr. D1-673 (Lietuvos Respublikos aplinkos ministro 2021 m. rugsėjo 16 d. įsakymo Nr. D1-540 redakcija).
4. Kriterijai, kuriuos atitinkantys medžiai ir krūmai priskiriami saugotiniems želdiniams, Lietuvos Respublikos Vyriausybės 2008 m. kovo 12 d. nutarimu Nr. 206 (Lietuvos Respublikos Vyriausybės 2021 m. gruodžio 22 d. nutarimo Nr. 1101 redakcija).
5. Kriterijai, pagal kuriuos dendrologiškai, ekologiškai, estetiškai vertingi, kultūros paveldui ir kraštovaizdžiui reikšmingi medžiai ir krūmai skelbiami saugotinais želdiniais, Lietuvos Respublikos aplinkos ministro 2007 m. gruodžio 29 d. įsakymu Nr. D1-716 (Lietuvos Respublikos aplinkos ministro 2023 m. birželio 6 d. įsakymo Nr. D1-179 redakcija).
6. Želdynų ir želdinių sanitarinės apsaugos taisyklės, Lietuvos Respublikos aplinkos ministro 2007 m. gruodžio 14 d. įsakymu Nr. D1-675.
7. Invazinių lietuvoje rūšių sąrašas, Lietuvos Respublikos aplinkos ministro 2004 m. rugpjūčio 16 d. įsakymu Nr. D1-433 (Lietuvos Respublikos aplinkos ministro 2016 m. lapkričio 28 d. įsakymo Nr. D1-810 redakcija).
8. Želdynų įrengimo ir želdinių veisimo taisyklės, Lietuvos Respublikos aplinkos ministro 2007 m. gruodžio 29 d. įsakymu Nr. D1-717 (Lietuvos Respublikos aplinkos ministro 2022 m. sausio 18 d. įsakymo Nr. D1-10 redakcija).
9. Lietuvos standartas LST 1516:2015.

ŽELDYNO CHARAKTERISTIKA, VIETA

Analizuojami medžiai – trisdešimt vienas Paprastasis kaštonas (*Aesculus hippocastanum*). Želdiniai auga valstybinėje žemėje, nesuformuotame žemės sklype, Kovo 11-osios gatvės atkarpoje, Šilalės mieste. Analizuojami medžiai auga grupėje, sudaro apie 130 metrų liniją. Želdynas pastebinas ir apžvelgiamas nuo 130 iki 150 metrų atstumu, žvelgiant nuo Kovo 11 – osios bei D. Poškos gatvių. Želdiniai nėra valstybės ar savivaldybės saugomi gamtos paveldo objektai, nėra įrašyti į Augalų

DOKUMENTO ŽYMUO P25-0001-E-AR	Lapas	Lapų	Laida
	2	15	0

nacionaliniams genetiniams ištekliams priskirtų medžių grupių ir pavienių medžių sąrašą, nėra inventorizuoti.

Žemiau pateikiamoje schemoje vaizduojama analizuojamų želdinių vieta.

ŽELDINIŲ INVENTORIZACIJOS LENTELĖ

Želdyno (objekto) pavadinimas	Medžio, krūmo Nr. plane	Rūšinės sudėties koeficientas	Medžio, krūmo rūšis	Kiekis, vnt.	Amžius, m.	Aukštis, m	Diametras, cm	Medžių grupės skaišumas ar krūmų glaudumas	Medžių, krūmų būklė	Reikalingos tvarkymo priemonės	Pastabos
1	2	3	4	5	6	7	8	9	10	11	12
Kovo 11-osios gatvė	1.	-	Paprastasis kaštonas (Aesculus hippocastanum)	1	24-26	7-7,5	26	-	1 (gera)	Aprašoma išvadose	
	2.	-	Paprastasis kaštonas (Aesculus hippocastanum)	1	24-26	8-8,5	31	-	1 (gera)		
	3.	-	Paprastasis kaštonas (Aesculus hippocastanum)	1	22-24	7-7,5	25	-	1 (gera)		
	4.	-	Paprastasis kaštonas (Aesculus hippocastanum)	1	22-24	7-7,5	24	-	1 (gera)		
	5.	-	Paprastasis kaštonas (Aesculus hippocastanum)	1	22-24	7-7,5	25	-	1 (gera)		
	6.	-	Paprastasis kaštonas (Aesculus hippocastanum)	1	22-24	7-7,5	24	-	1 (gera)		

DOKUMENTO ŽYMUO

P25-0001-E-AR

Lapas

Lapų

Laida

3

15

0

nacionaliniams genetiniams ištekliams priskirtų medžių grupių ir pavienių medžių sąrašą, nėra inventorizuoti.

Žemiau pateikiamoje schemoje vaizduojama analizuojamų želdinių vieta.

ŽELDINIŲ INVENTORIZACIJOS LENTELĖ

Želdyno (objekto) pavadinimas	Medžio, krūmo Nr. plane	Rūšinės sudėties koeficientas	Medžio, krūmo rūšis	Kiekis, vnt.	Amžius, m.	Aukštis, m	Diametras, cm	Medžių grupės skaišumas ar krūmų glaudumas	Medžių, krūmų būklė	Reikalingos tvarkymo priemonės	Pastabos
1	2	3	4	5	6	7	8	9	10	11	12
Kovo 11-osios gatvė	1.	-	Paprastasis kaštonas (Aesculus hippocastanum)	1	24-26	7-7,5	26	-	1 (gera)	Aprašoma išvadose	
	2.	-	Paprastasis kaštonas (Aesculus hippocastanum)	1	24-26	8-8,5	31	-	1 (gera)		
	3.	-	Paprastasis kaštonas (Aesculus hippocastanum)	1	22-24	7-7,5	25	-	1 (gera)		
	4.	-	Paprastasis kaštonas (Aesculus hippocastanum)	1	22-24	7-7,5	24	-	1 (gera)		
	5.	-	Paprastasis kaštonas (Aesculus hippocastanum)	1	22-24	7-7,5	25	-	1 (gera)		
	6.	-	Paprastasis kaštonas (Aesculus hippocastanum)	1	22-24	7-7,5	24	-	1 (gera)		

DOKUMENTO ŽYMUO

P25-0001-E-AR

Lapas


Lapų

Laida

3

15

0

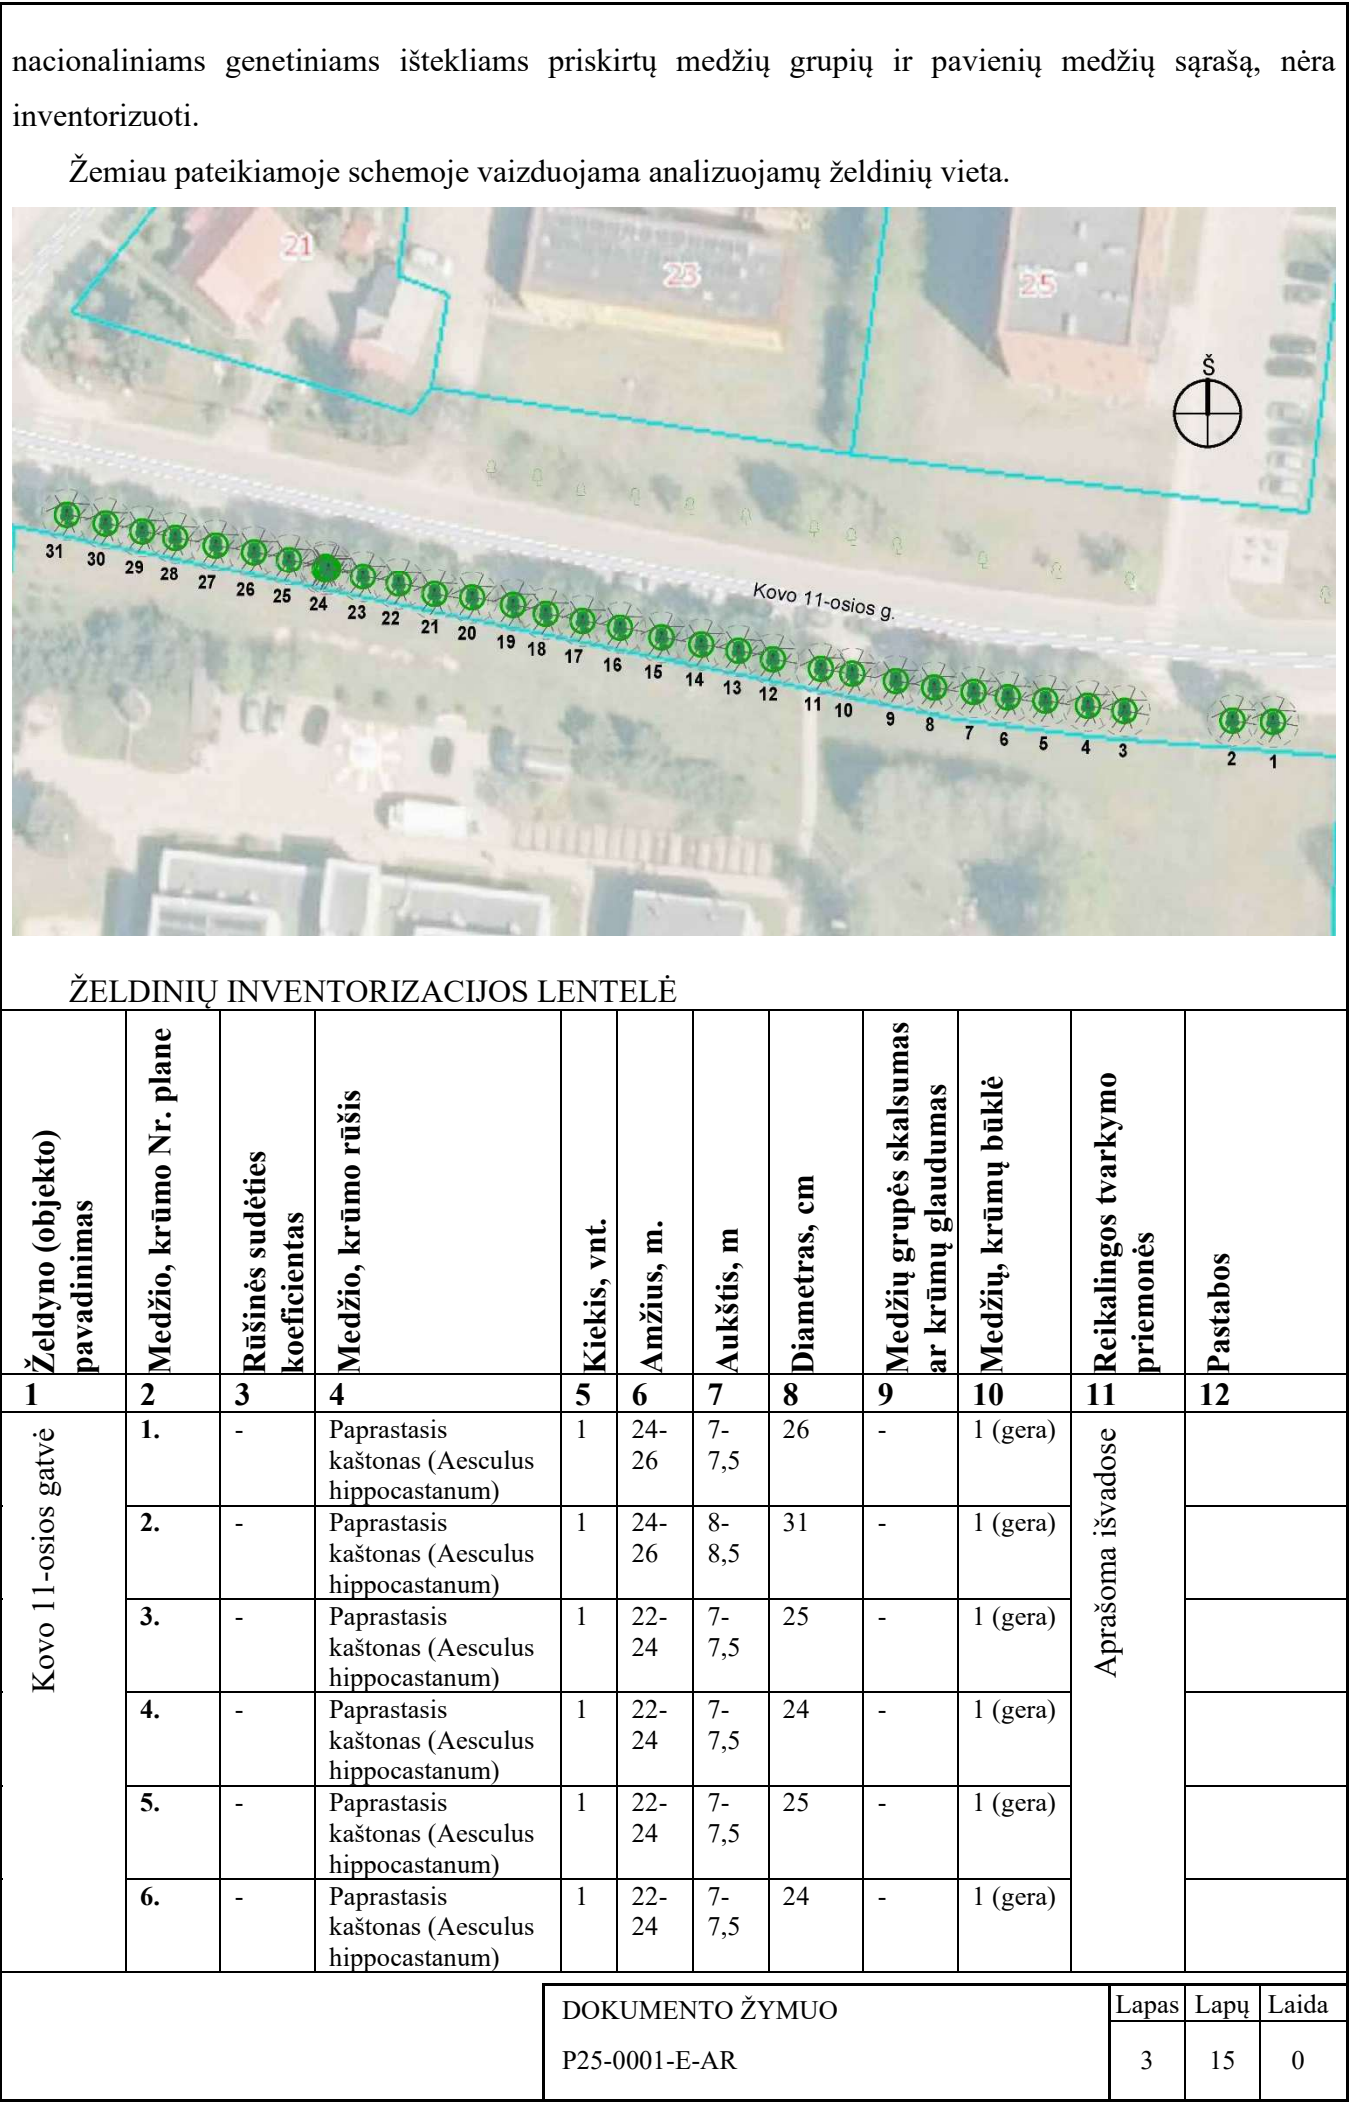

nacionaliniams genetiniams ištekliams priskirtų medžių grupių ir pavienių medžių sąrašą, nėra inventorizuoti.

Žemiau pateikiamoje schemoje vaizduojama analizuojamų želdinių vieta.

ŽELDINIŲ INVENTORIZACIJOS LENTELĖ

Želdyno (objekto) pavadinimas	Medžio, krūmo Nr. plane	Rūšinės sudėties koeficientas	Medžio, krūmo rūšis	Kiekis, vnt.	Amžius, m.	Aukštis, m	Diametras, cm	Medžių grupės skaišumas ar krūmų glaudumas	Medžių, krūmų būklė	Reikalingos tvarkymo priemonės	Pastabos	
1	2	3	4	5	6	7	8	9	10	11	12	
Kovo 11-osios gatvė	1.	-	Paprastasis kaštonas (Aesculus hippocastanum)	1	24-26	7-7,5	26	-	1 (gera)	Aprašoma išvadose		
	2.	-	Paprastasis kaštonas (Aesculus hippocastanum)	1	24-26	8-8,5	31	-	1 (gera)			
	3.	-	Paprastasis kaštonas (Aesculus hippocastanum)	1	22-24	7-7,5	25	-	1 (gera)			
	4.	-	Paprastasis kaštonas (Aesculus hippocastanum)	1	22-24	7-7,5	24	-	1 (gera)			
	5.	-	Paprastasis kaštonas (Aesculus hippocastanum)	1	22-24	7-7,5	25	-	1 (gera)			
	6.	-	Paprastasis kaštonas (Aesculus hippocastanum)	1	22-24	7-7,5	24	-	1 (gera)			
				DOKUMENTO ŽYMUO						Lapas	Lapų	Laida
				P25-0001-E-AR						3	15	0

nacionaliniams genetiniams ištekliams priskirtų medžių grupių ir pavienių medžių sąrašą, nėra inventorizuoti.

Žemiau pateikiamoje schemoje vaizduojama analizuojamų želdinių vieta.

ŽELDINIŲ INVENTORIZACIJOS LENTELĖ

Želdyno (objekto) pavadinimas	Medžio, krūmo Nr. plane	Rūšinės sudėties koeficientas	Medžio, krūmo rūšis	Kiekis, vnt.	Amžius, m.	Aukštis, m	Diametras, cm	Medžių grupės skaišumas ar krūmų glaudumas	Medžių, krūmų būklė	Reikalingos tvarkymo priemonės	Pastabos
1	2	3	4	5	6	7	8	9	10	11	12
Kovo 11-osios gatvė	1.	-	Paprastasis kaštonas (Aesculus hippocastanum)	1	24-26	7-7,5	26	-	1 (gera)	Aprašoma išvadose	
	2.	-	Paprastasis kaštonas (Aesculus hippocastanum)	1	24-26	8-8,5	31	-	1 (gera)		
	3.	-	Paprastasis kaštonas (Aesculus hippocastanum)	1	22-24	7-7,5	25	-	1 (gera)		
	4.	-	Paprastasis kaštonas (Aesculus hippocastanum)	1	22-24	7-7,5	24	-	1 (gera)		
	5.	-	Paprastasis kaštonas (Aesculus hippocastanum)	1	22-24	7-7,5	25	-	1 (gera)		
	6.	-	Paprastasis kaštonas (Aesculus hippocastanum)	1	22-24	7-7,5	24	-	1 (gera)		

DOKUMENTO ŽYMUO

P25-0001-E-AR

Lapas

Lapų

Laida

3

15

0

Želdyno (objekto) pavadinimas	Medžio, krūmo Nr. plane	Rūšinės sudėties koeficientas	Medžio, krūmo rūšis	Kiekis, vnt.	Amžius, m.	Aukštis, m	Diametras, cm	Medžių grupės skaišumas ar krūmų glaudumas	Medžių, krūmų būklė	Reikalingos tvarkymo priemonės	Pastabos	
1	2	3	4	5	6	7	8	9	10	11	12	
	7.	-	Paprastasis kaštonas (Aesculus hippocastanum)	1	24-26	7,5-8	27	-	1 (gera)			
	8.	-	Paprastasis kaštonas (Aesculus hippocastanum)	1	24-26	8-8,5	29	-	1 (gera)			
	9.	-	Paprastasis kaštonas (Aesculus hippocastanum)	1	14-16	4-4,5	8; 8; 9	-	1 (gera)		Išsišakojęs į tris kamienus	
	10.	-	Paprastasis kaštonas (Aesculus hippocastanum)	1	14-16	4-4,5	12; 9	-	1 (gera)		Išsišakojęs į du kamienus	
	11.	-	Paprastasis kaštonas (Aesculus hippocastanum)	1	18-20	6,5-7	21	-	1 (gera)			
	12.	-	Paprastasis kaštonas (Aesculus hippocastanum)	1	24-26	7,5-8	30	-	1 (gera)			
	13.	-	Paprastasis kaštonas (Aesculus hippocastanum)	1	24-26	7,5-8	31	-	1 (gera)			
	14.	-	Paprastasis kaštonas (Aesculus hippocastanum)	1	24-26	8-8,5	32	-	1 (gera)			
	15.	-	Paprastasis kaštonas (Aesculus hippocastanum)	1	20-22	7-7,5	24	-	1 (gera)			
	16.	-	Paprastasis kaštonas (Aesculus hippocastanum)	1	24-26	8,5-9	35	-	1 (gera)			
	17.	-	Paprastasis kaštonas (Aesculus hippocastanum)	1	24-26	8-8,5	32	-	1 (gera)			
	18.	-	Paprastasis kaštonas (Aesculus hippocastanum)	1	24-26	7,5-8	31	-	1 (gera)			
	19.	-	Paprastasis kaštonas (Aesculus hippocastanum)	1	12-14	5,5-6	13	-	1 (gera)		Grupėje jauniausias	
	20.	-	Paprastasis kaštonas (Aesculus hippocastanum)	1	20-22	7-7,5	25	-	1 (gera)			
21.	-	Paprastasis kaštonas (Aesculus hippocastanum)	1	20-22	7,5-8	16; 16	-	1 (gera)	Išsišakojęs į du kamienus			
22.	-	Paprastasis kaštonas (Aesculus hippocastanum)	1	26-28	9-9,5	38	-	1 (gera)	Grupėje seniausias			
										DOKUMENTO ŽYMUO		
										Lapas	Lapų	Laida
										4	15	0

Želdyno (objekto) pavadinimas	Medžio, krūmo Nr. plane	Rūšinės sudėties koeficientas	Medžio, krūmo rūšis	Kiekis, vnt.	Amžius, m.	Aukštis, m	Diametras, cm	Medžių grupės skaišumas ar krūmų glaudumas	Medžių, krūmų būklė	Reikalingos tvarkymo priemonės	Pastabos
1	2	3	4	5	6	7	8	9	10	11	12
	23.	-	Paprastasis kaštonas (Aesculus hippocastanum)	1	20-22	7,5-8	25	-	1 (gera)		
	24.	-	Paprastasis kaštonas (Aesculus hippocastanum)	1	20-22	8-8,5	16; 18; 21	-	1 (gera)		Išsišakojęs į tris kamienus
	25.	-	Paprastasis kaštonas (Aesculus hippocastanum)	1	24-26	8-8,5	33	-	1 (gera)		
	26.	-	Paprastasis kaštonas (Aesculus hippocastanum)	1	20-22	6-6,5	18	-	1 (gera)		
	27.	-	Paprastasis kaštonas (Aesculus hippocastanum)	1	20-22	6,5-7	20	-	1 (gera)		
	28.	-	Paprastasis kaštonas (Aesculus hippocastanum)	1	24-26	7,5-8	28	-	1 (gera)		
	29.	-	Paprastasis kaštonas (Aesculus hippocastanum)	1	15-16	6-7,5	15	-	1 (gera)		
	30.	-	Paprastasis kaštonas (Aesculus hippocastanum)	1	24-26	7,5-8	29	-	1 (gera)		
	31.	-	Paprastasis kaštonas (Aesculus hippocastanum)	1	24-26	8-8,8	32	-	1 (gera)		
										DOKUMENTO ŽYMUO	
										Lapas	Lapų
										5	15
										Laida	
										0	

FOTOFIKSACIJA



Medis Nr.1



Medis Nr.2




Medis Nr.3



Medis Nr.4

DOKUMENTO ŽYMUO
P25-0001-E-AR

Lapas	Lapų	Laida
6	15	0

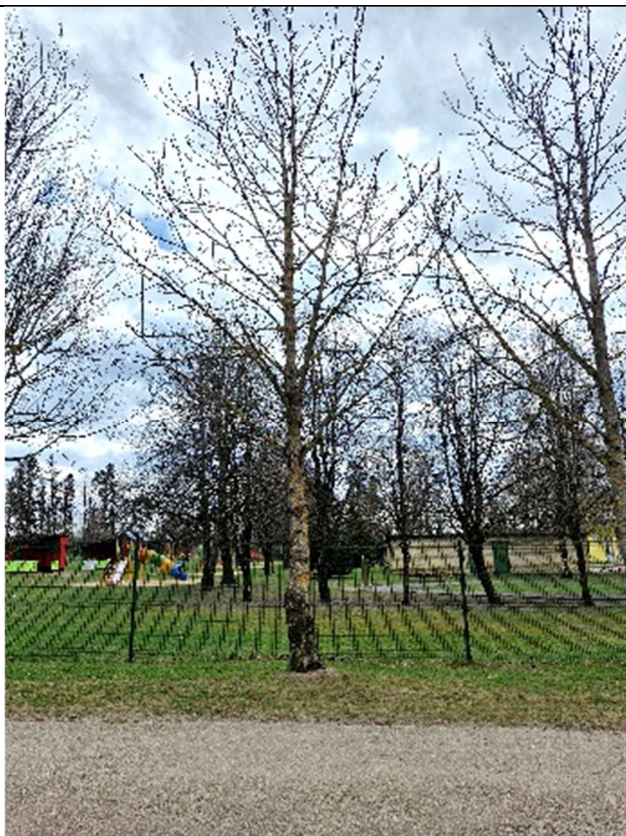

Medis Nr.5



Medis Nr.6



Medis Nr.7



Medis Nr.8

DOKUMENTO ŽYMUO
P25-0001-E-AR

Lapas	Lapų	Laida
7	15	0



Medis Nr.9



Medis Nr.10



Medis Nr.11



Medis Nr.12

DOKUMENTO ŽYMUO

P25-0001-E-AR

Lapas

Lapų

Laida

8

15

0



Medis Nr.13



Medis Nr.14



Medis Nr.15



Medis Nr.16

DOKUMENTO ŽYMUO
P25-0001-E-AR

Lapas	Lapų	Laida
9	15	0



Medis Nr.17



Medis Nr.18



Medis Nr.19



Medis Nr.20

DOKUMENTO ŽYMUO
P25-0001-E-AR

Lapas	Lapų	Laida
10	15	0



Medis Nr.21



Medis Nr.22



Medis Nr.23




Medis Nr.24

DOKUMENTO ŽYMUO
P25-0001-E-AR

Lapas	Lapų	Laida
11	15	0



Medis Nr.25

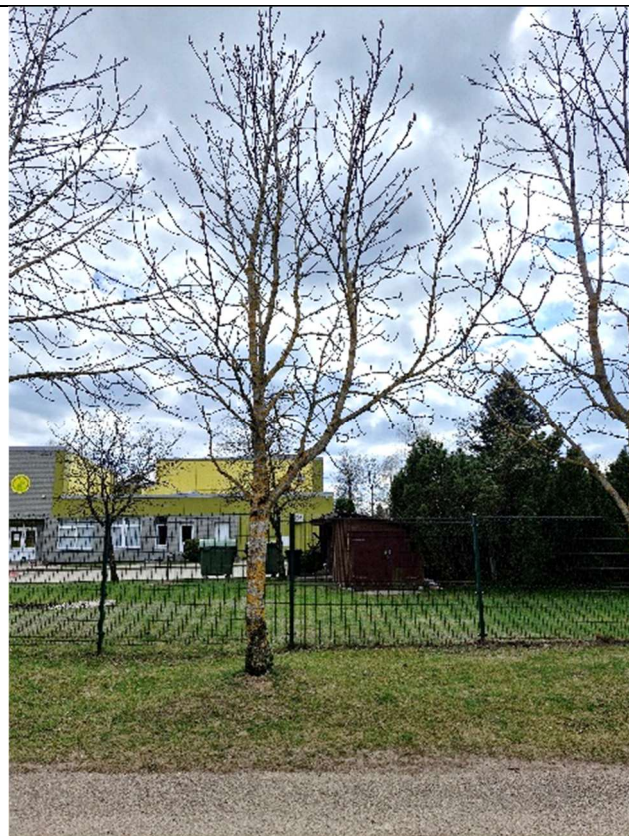

Medis Nr.26



Medis Nr.27



Medis Nr.28

DOKUMENTO ŽYMUO
P25-0001-E-AR

Lapas	Lapų	Laida
12	15	0




Medis Nr.29



Medis Nr.30



Medis Nr.31

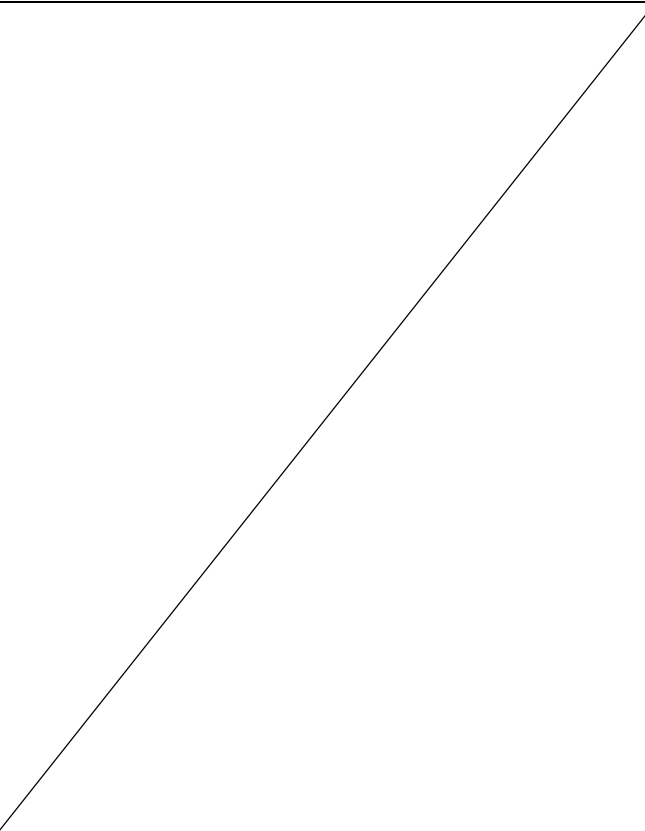


DOKUMENTO ŽYMUO
P25-0001-E-AR

Lapas	Lapų	Laida
13	15	0

ŽELDYNŲ IR ŽELDINIŲ BŪKLĖS EKSPERTIZĖS IŠVADA

Būklės vertinimo kriterijai		Būklės vertinimas	
		Pagrindimas	Išvada
1. Želdinių fizinė būklė	1.1. fitosanitarinė būklė ir kamieno pažeidimai	Analizuojamas želdynas bei jo prieigos tvarkomos gerai, nėra sausulių, menkaverčių medžių, krūmų ir atžalų, suformuotos erdvės, aplinka prižiūrima gerai. Analizuojamų želdinių aplinkoje vyrauja lygus reljefas su nedideliu kilimu link rytinės pusės, vandens telkinių greta nėra. Ligų ir kenkėjų nepastebėta. Pastebimi kamieno pažeidimai dėl netinkamai pašalintų ir išgenėtų brandžių šakų.	Gera.
	1.2. atitiktis vietos ekologinėms sąlygoms		
	1.3. gyvybinė erdvė		
2. Želdinių fiziologinė būklė	2.1. bendras lajos išsivystymas	Medžiai sveiki (defoliacija 0–25%), kamienai tiesūs, keletas iš jų šakojasi į du tris kamienus, lajos vienodai išgenėtos, ovalo formos, tarpusavyje glaudžiasi, apatinės šakos ir priešaknio ūgliai išgenėti.	Gera.
	2.2. metinių ūglių prieaugis		
3. Želdinių poveikis aplinkai	3.1. svarba mikroklimatui optimizuoti	Želdinio atitiktis vietos ekologinėms sąlygoms (atsparumas žiemai, dirvožemio mechaninė sudėtis, rūgštingumas ir drėgmė, šviesos poreikis ir kt.) nevertinama, netyrinėjama. Žymios apsaugos nuo triukšmo, dulkių, dujų nesudaro, nes auga medžių grupėje, eilėje, vidutiniškai kas 4 metrus. Analizuojamas želdynas iš vienos rūšies medžių, aplinkinėje teritorijoje auga kartu su kitomis medžių ir krūmų rūšimis. Žymaus poveikio kultūriniam kraštovaizdžiui neturi. Šiltuoju metų laiku sukuria pavėsio zonas greta pėsčiųjų tako. Želdiniai tarnauja kaip perimvietės vietinėms paukščių rūšims.	Teigiamas.
	3.2. apsauga nuo oro taršos		
	3.3. apsauga nuo vandens ar vėjo sukeltos dirvos erozijos		
	3.4. biologinės įvairovės palaikymas		
	3.5. apsauga nuo triukšmo		
	3.6. poveikis kultūriniam kraštovaizdžiui		
4. Želdinių daromas žalingas poveikis – dabar ir (ar) ateityje	4.1. medžių padėtis atsižvelgiant į elektros oro linijas ir jų apsaugos zonas	Pastatams analizuojami želdiniai neigiamos įtakos neturi, poveikis inžineriniams tinklams ar augimas inžinerinių tinklų apsaugos zonose nevertintas. Nėra medžių keliančių pavojų žmonių sveikatai ar eismo saugumui. Analizuojami želdiniai žydėjimo metu skleidžia alergenų, taip pat sukuria daug biomasės mesdami lapus, žiedus bei vaisiakūnius.	Nenustatytas.
	4.2. medžių ir krūmų padėtis atsižvelgiant į požeminius inžinerinius tinklus		
	4.3. želdiniai, kenkiantys pastatų fasadų apdailai		
	4.4. želdiniai, užtemdantys gyvenamųjų ar kitų pastatų langus, vaikų žaidimų aikštes		
	4.5. želdiniai, šaknų atžalomis arba paviršinėmis šaknimis ardantys kietą ploto dangą		
	4.6. želdiniai, dėl blogos būklės keliantys pavojų žmonėms, statiniams, eismo saugumui		
	4.7. želdiniai, labai teršiantys aplinką, sukeltys alergiją		
	4.8. želdiniai, ardantys statinių konstrukcijas		
5. Želdinių estetinės būklės vertinimas	5.1. želdiniai, gerinantys aplinkos estetiką	Želdiniai formuoja Kovo 11-osios gatvės perimetrinį apželdinimą lapuočiais medžiais, pridengia toliau esančių pastatų fasadus nuo gatvės.	Teigiamas.
	5.2. želdiniai, darantys ar galėsiantys daryti ateityje		
		DOKUMENTO ŽYMUO	Lapas
		P25-0001-E-AR	Lapų
			Laida
			14
			15
			0

	neigiamą poveikį aplinkos estetikai		
<u>REKOMENDACIJA</u> 1. Želdinių būklė vertinama gerai. 2. Rekomenduojama atlikti kasmetinę priežiūrą, šakų genėjimą/ retinimą. 3. Ateityje planuojant gatvės ar pėsčiųjų takų remonto ir plėtros darbus stengtis želdinius išsaugoti arba formuoti/ palikti žaliają juostą tarp gatvės iš pėsčiųjų tako arba atlikti želdinių pašalinimą iš jų augimo vietos. 4. Dėl želdinių augimo požeminių inžinerinių tinklų apsaugos zonose atlikti geodezinius matavimus, susisiekti su inžinerinius tinklus eksploatuojančiomis institucijomis bei nustačius, jog želdiniai auga inžinerinių tinklų apsaugos zonose, juos pašalinti iš jų augimo vietos. 5. Jeigu bus nuspręsta atlikti želdinių pašalinimą iš jų augimo vietos, vadovautis Šilalės rajono savivaldybės tarybos sprendimu „Šilalės rajono savivaldybės saugotinių želdinių kirtimo, kitokio pašalinimo iš augimo vietos ar intensyvaus genėjimo leidimų išdavimo, prašymų dėl želdinių atkuriamosios vertės kompensacijos dydžio perskaičiavimo nagrinėjimo, sumokėtos želdinių atkuriamosios vertės kompensacijos grąžinimo tvarkos aprašu“.			
DOKUMENTO ŽYMUO		Lapas	Lapų
P25-0001-E-AR		15	0

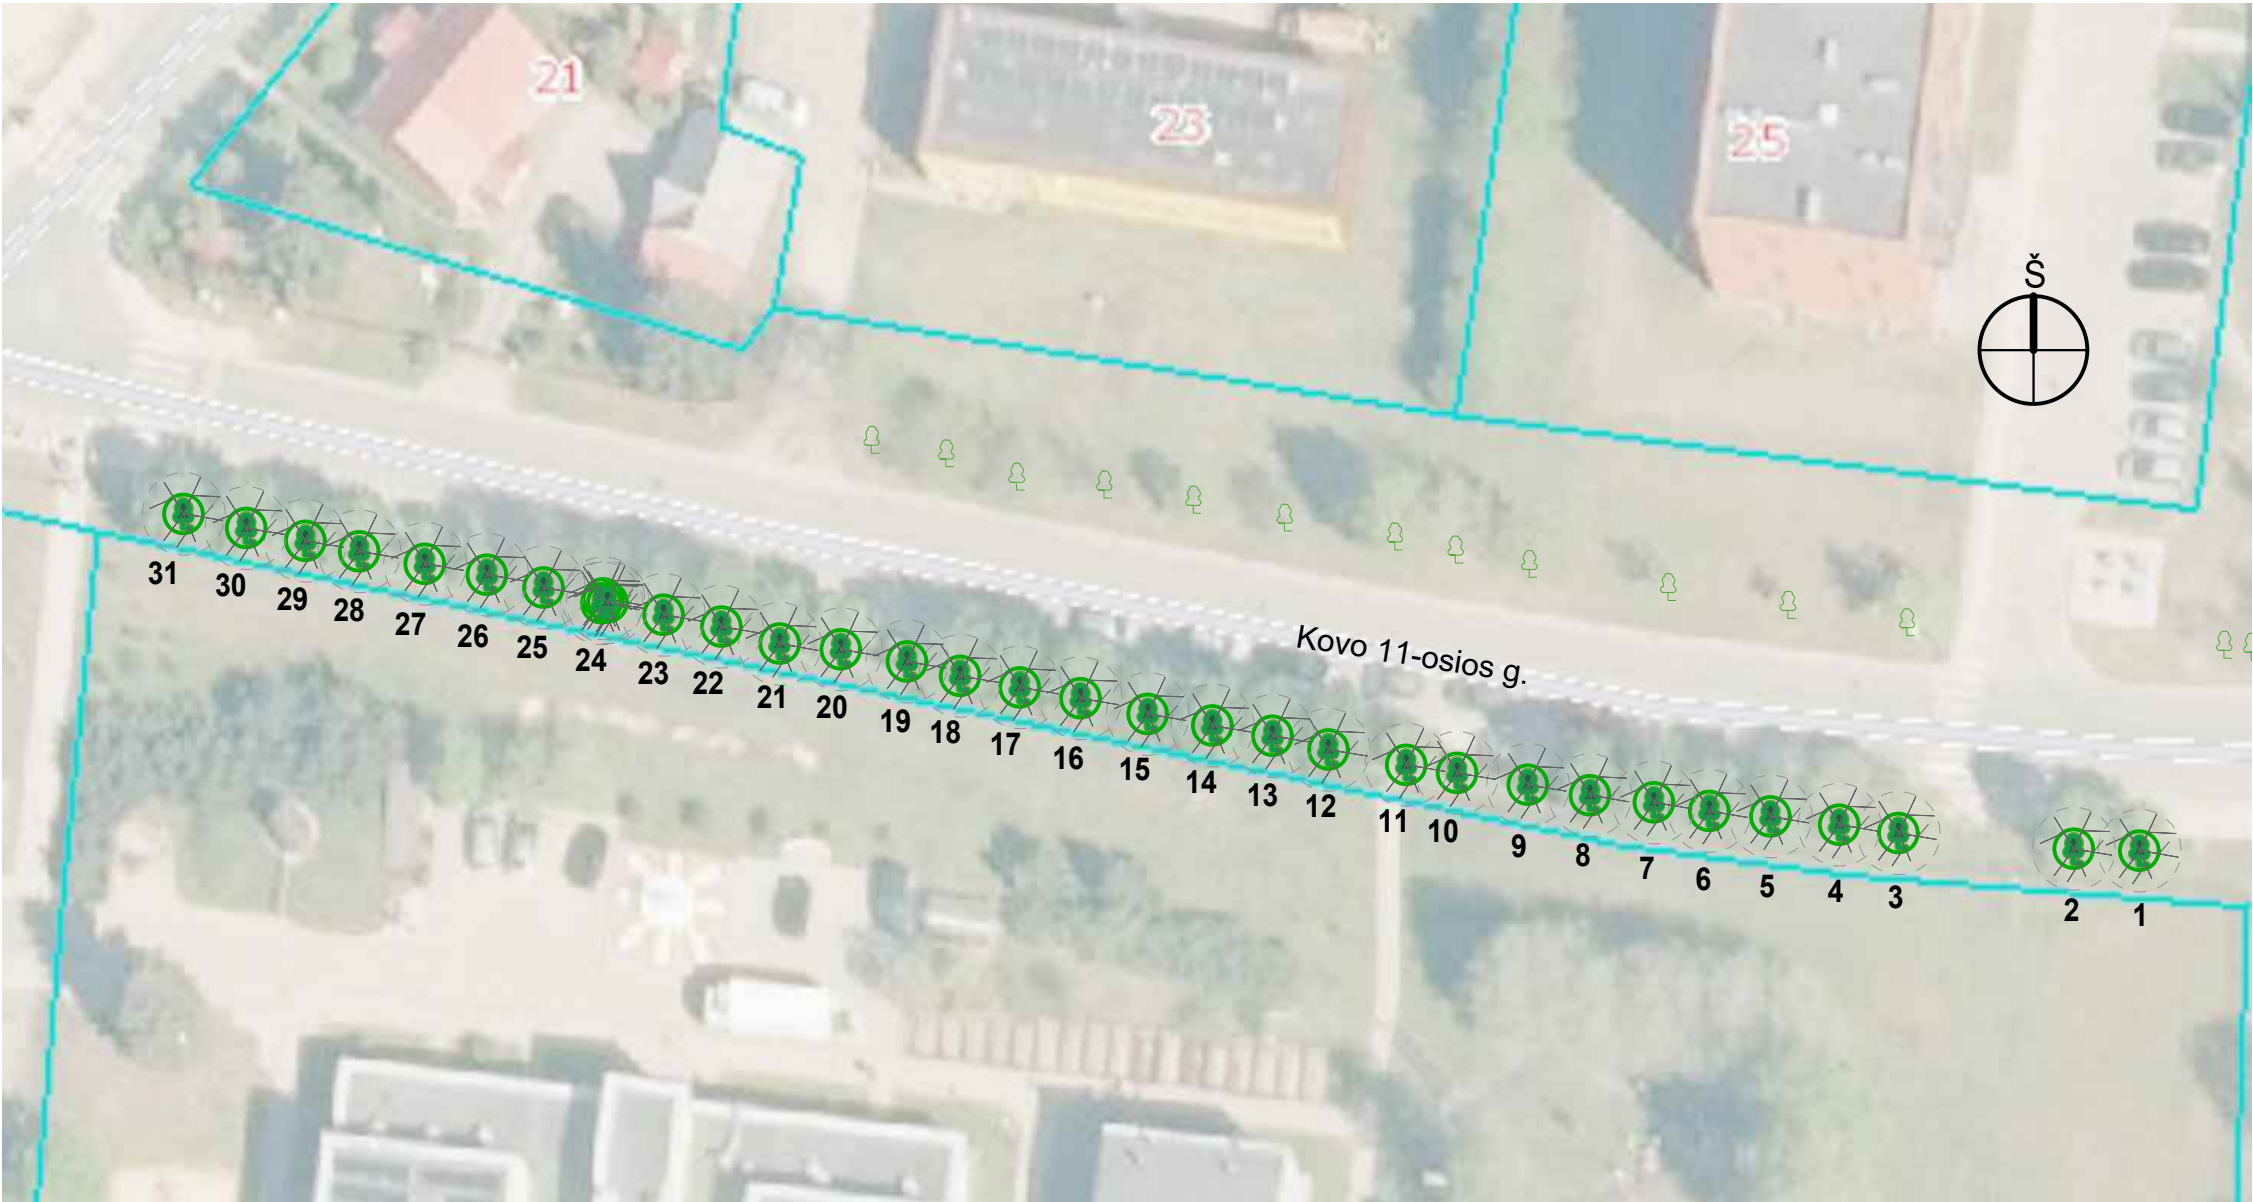

SUTARTINIAI ŽYMĖJIMAI ŽELDINIŲ VIETA

2 Esami analizuojami želdiniai;

	2025	EKSPERTIZEI		
LAIDA	IŠLEIDIMO DATA	LAIDOS STATUSAS IR IŠLEIDIMO PRIEŽASTIS (JEI TAIKOMA)		
KVAL. DOK. NR.	PARCOS ARCHITEKTŪROS STUDIJA MB „PARCOS“ įmonės kodas: 306645516 e1.p.: parcostudija@gmail.com tel. Nr.: +37060916315		STATINIO PROJEKTO PAVADINIMAS Specialioji želdinių būklės ekspertizė, Kovo 11-osios g., Šilalės m.	
(26)-NŽE-17	NŽE	Giedrius Bujokas	STATINIO NR. IR PAVADINIMAS Situacijos schema M 1:500	LAIDA
(26)-NŽE-20	NŽE	Augustė Bujokaitė		0
LT	STATYTOJAS/ UŽSAKOVAS Šilalės rajono savivaldybės administracija Įmonės kodas: 188773720		DOKUMENTO ŽYMUO P25-0001-E-SP-01	LAPAS
				LAPŲ
			1	1