


# Planuojamos teritorijos schema

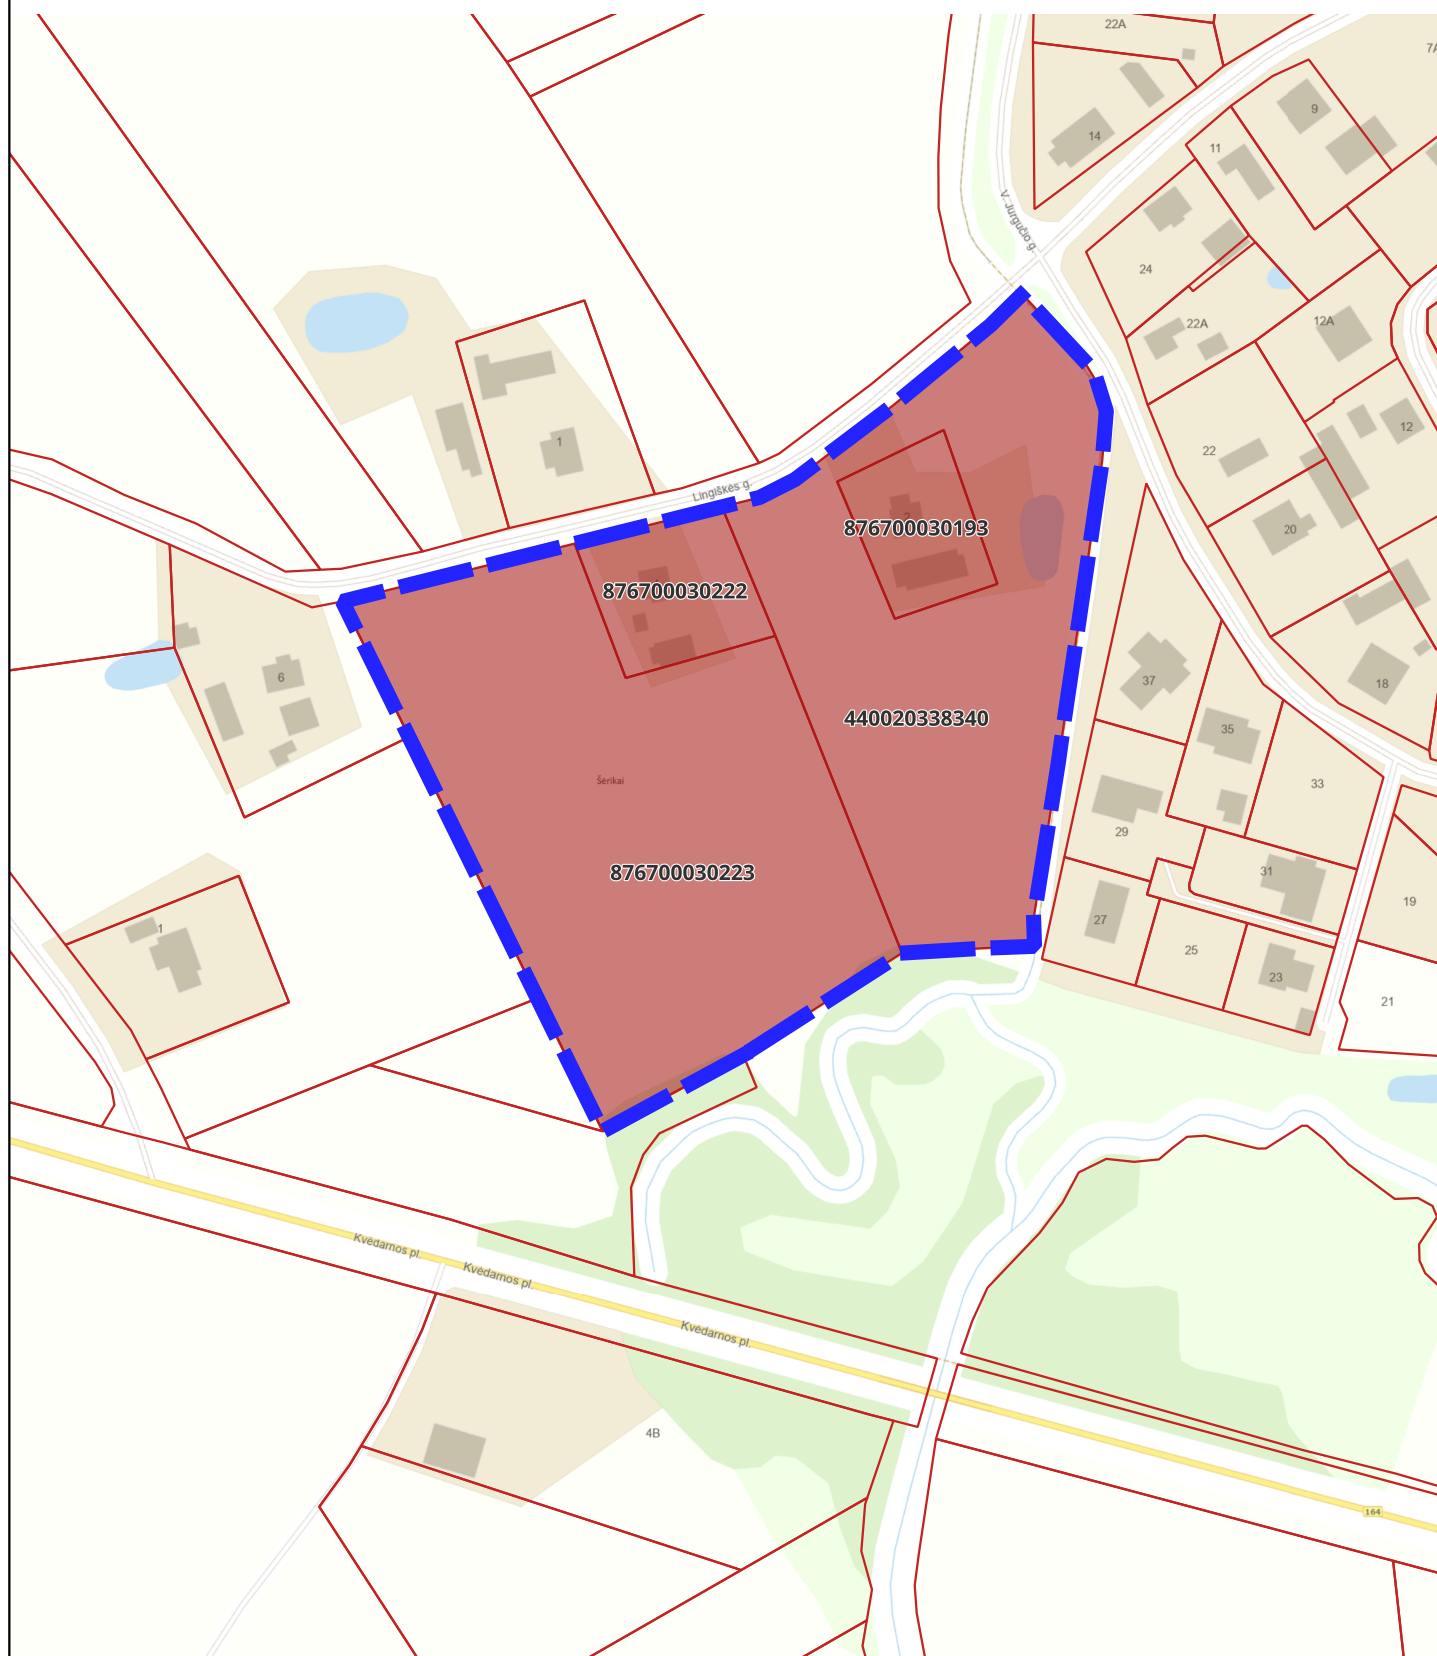

 Sklypų ribos

 Detaliuoju planu planuojama teritorija  
(pagal LT teritorijų planavimo įstatymą atitinkanti kvartalo sąvoką,  
apribota iš trijų pusių Lingiškes gatvės ir gamtinio karkaso)

 DP planuojami sklypai

25 0 25 50 75 100 m

