



**ŠILALĖS RAJONO SAVIVALDYBĖS ADMINISTRACIJOS
DIREKTORIUS**

**ĮSAKYMAS
DĖL VIETOVĖS LYGMENS TERITORIJŲ PLANAVIMO DOKUMENTO PLANAVIMO
DARBŲ PROGRAMOS PATVIRTINIMO**

2026 m. vasario d. Nr. DĮV-
Šilalė

Vadovaudamasis Lietuvos Respublikos teritorijų planavimo įstatymo 25 straipsnio 2 dalimi, Lietuvos Respublikos vietos savivaldos įstatymo 34 straipsnio 6 dalies 5 punktu, vykdydamas Kompleksinio teritorijų planavimo dokumentų rengimo taisyklių, patvirtintų Lietuvos Respublikos aplinkos ministro 2014 m. sausio 2 d. įsakymu Nr. D1-8 „Dėl Kompleksinio teritorijų planavimo dokumentų rengimo taisyklių patvirtinimo“, 271 punktą, įgyvendindamas Šilalės rajono savivaldybės teritorijos dalies (Šilalės miesto) bendrojo plano keitimą, patvirtintą Šilalės rajono savivaldybės tarybos 2024 m. sausio 18 d. sprendimu Nr. T1-6 „Dėl Šilalės rajono savivaldybės teritorijos dalies (Šilalės miesto) bendrojo plano keitimo tvirtinimo“, vykdydamas Šilalės rajono savivaldybės mero 2025 m. vasario 9 d. potvarkį Nr. T3-52 „Dėl vietovės lygmens teritorijų planavimo dokumento rengimo pradžios ir tikslų patvirtinimo“:

1. T v i r t i n u žemės sklypo (kad. Nr. 8767/0003:223), esančio Šėrikų k., Traksėdžio sen., Šilalės r. sav., detaliojo plano Planavimo darbų programą (pridedama).


2. N u s t a t a u šiuos planavimo tikslus: esant poreikiui suformuoti naujus žemės sklypus ar pertvarkyti esamus žemės sklypus, suformuotų žemės sklypų detalizuoti bendrojo plano sprendinius, nustatyti teritorijos naudojimo reglamento reikalavimus (pagrindinę žemės naudojimo paskirtį, teritorijos naudojimo tipą, žemės naudojimo būdus, užstatymo rodiklius ir kt.), neprieštaraujančius įstatymų ir kitų teisės aktų reikalavimams bei Lietuvos Respublikos teritorijų planavimo įstatymo 4 straipsnio 4 dalyje nurodytų teritorijų planavimo dokumentų sprendiniams.

Šis įsakymas gali būti skundžiamas Lietuvos Respublikos administracinių bylų teisenos įstatymo nustatyta tvarka Lietuvos administracinių ginčų komisijos Klaipėdos apygardos skyriui (J. Janonio g. 24, 92251 Klaipėda) arba Regionų apygardos administracinio teismo Klaipėdos rūmams (Galinio Pylimo g. 9, 91230 Klaipėda) arba per Lietuvos teismų elektroninių paslaugų portalą (<https://e.teismas.lt>) per vieną mėnesį nuo paskelbimo dienos.

Administracijos direktorius

Andrius Jančauskas

Planuojamos teritorijos schema

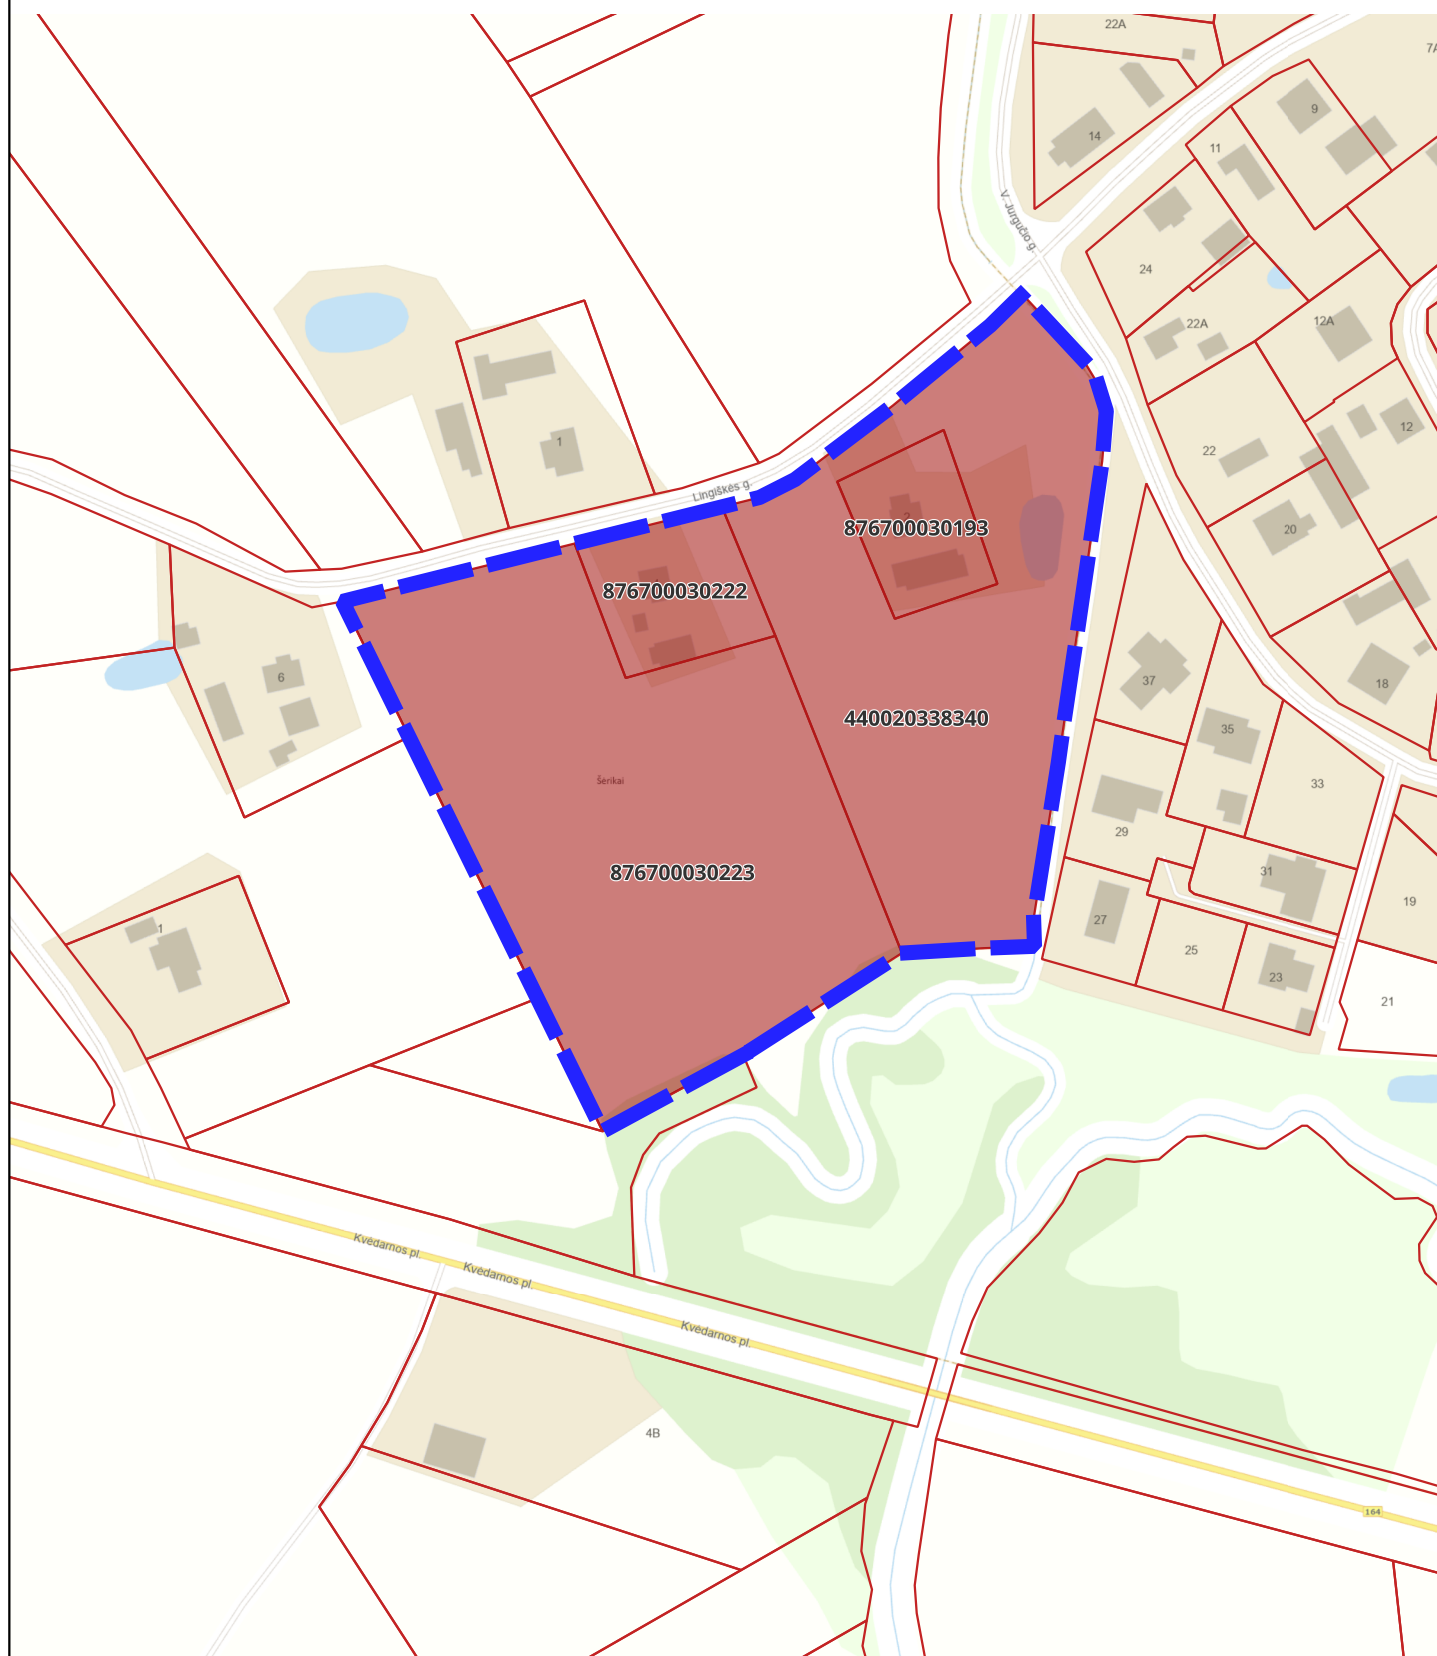

1:2 500

-  Sklypų ribos
-  Detaliuoju planu planuojama teritorija
(pagal LT teritorijų planavimo įstatymą atitinkanti kvartalo sąvoką,
apribota iš trijų pusių Lingiškes gatvės ir gamtinio karkaso)
-  DP planuojami sklypai

25 0 25 50 75 100 m



PATVIRTINTA
Šilalės rajono savivaldybės
administracijos direktoriaus
2026 m. vasario d. įsakymu Nr. DĮV-

PLANAVIMO DARBŲ PROGRAMA

1. **Planuojama teritorija:** žemės sklypas, esantis Šėrikų k., Traksėdžio sen., Šilalės r. sav.
2. **Planuojamos teritorijos plotas:** apie 1,9191 ha (schema pridedama).
3. **Planavimo organizatorius:** Šilalės rajono savivaldybės administracijos direktorius, J. Basanavičiaus g. 2-1, Šilalė, tel. +370 449 73115, el. paštas: info@silale.lt
4. **Detaliojo plano rengėjas:** pasirenka iniciatorius.
5. **Detaliojo plano planavimo tikslai:** esant poreikiui suformuoti naujus žemės sklypus ar pertvarkyti esamus žemės sklypus, suformuotų žemės sklypų detalizuoti bendrojo plano sprendinius, nustatyti teritorijos naudojimo reglamento reikalavimus (pagrindinę žemės naudojimo paskirtį, teritorijos naudojimo tipą, žemės naudojimo būdus, užstatymo rodiklius ir kt.), neprieštaraujančius įstatymų ir kitų teisės aktų reikalavimams bei Lietuvos Respublikos teritorijų planavimo įstatymo 4 straipsnio 4 dalyje nurodytų teritorijų planavimo dokumentų sprendiniams.
6. **Planavimo uždaviniai:**
 - 6.1. nustatyti teritorijų naudojimo reglamentus pagal Teritorijų planavimo įstatymo 18 str. 1 d., 3 d., nurodyti teritorijas, kuriose taikomos specialiosios žemės naudojimo sąlygos;
 - 6.2. planuojamoje teritorijoje išsaugoti kraštovaizdžio savitumą, nustatyti funkcinius bei kompozicinius ryšius su gretimomis teritorijomis, nustatyti aprūpinimo inžineriniais tinklais būdus, nustatyti susisiekimo komunikacijų, skirstomųjų tinklų išdėstymą, servitutus, atliekų surinkimo konteinerių aikštelių išdėstymą;
 - 6.3. suformuoti optimalią urbanistinę struktūrą, suplanuoti optimalų inžinerinių komunikacijų koridorių tinklą.
7. **Detaliajame plane** nustatomi įstatymais pagrįsti papildomi aplinkosaugos, klimato kaitos poveikio švelninimo ir atsparumo ekstremaliems klimato reiškiniams stiprinimo, kraštovaizdžio, gamtos ir nekilnojamojo kultūros paveldo apsaugos reikalavimai, urbanistiniai ir architektūriniai, inžinerinės ir socialinės infrastruktūros vystymo, visuomenės sveikatos saugos ar kiti teritorijos naudojimo reglamentai:
 - 7.1. parengti racionalią susisiekimo sistemą, įvardinant privažiavimo kelių kategorijas, įvertinant gretimų suplanuotų ir planuojamų teritorijų susisiekimo sistemos sprendinius;
 - 7.2. rezervuoti teritorijas, jų dalis inžinerinių tinklų plėtrai;
 - 7.3. numatyti funkcinius bei kompozicinius ryšius su gretimomis teritorijomis;
 - 7.4. numatyti pagal normatyvus priklausomųjų želdynų, įskaitant vejas ir gėlynus, plotą;
 - 7.5. nurodyti ir išlaikyti gretimų sklypų sanitarines apsaugos zonos ribas ir tvarkymo režimą;
 - 7.6. įvertinti gretimų suplanuotų ir planuojamų teritorijų inžinerinės infrastruktūros sprendinius;
 - 7.7. įvertinti visus teritorijoje galiojančius ir šalia planuojamos teritorijos patvirtintus teritorijų planavimo dokumentus.
8. **Tyrimų ir (ar) galimybių studijų atlikimas:** atlikti nebūtina.

9. Strateginio pasekmių aplinkai vertinimo (SPAV) atlikimas: SPAV reikalingumas numatomas Planų ir programų strateginio pasekmių aplinkai vertinimo tvarkos aprašu, patvirtintu Lietuvos Respublikos Vyriausybės 2014 m. gruodžio 23 d. nutarimu Nr. 1467.

10. Atviro konkurso geriausiai urbanistinei idėjai atrinkti rengimas: rengti nebūtina.

11. Teritorijų vystymo koncepcijos rengimas: rengti nebūtina.

12. Detaliojo plano rengimo etapai: parengiamasis, rengimo, baigiamasis.

13. Viešinimo procedūrų užtikrinimas: vadovautis Visuomenės informavimo, konsultavimo ir dalyvavimo priimant sprendimus dėl teritorijų planavimo nuostatomis, patvirtintomis Lietuvos Respublikos Vyriausybės 1996 m. rugsėjo 18 d. nutarimu Nr. 1079 „Dėl Visuomenės informavimo, konsultavimo ir dalyvavimo priimant sprendimus dėl teritorijų planavimo nuostatų patvirtinimo“.

14. Planavimo terminai: kol galioja institucijų išduotos planavimo sąlygos.

DETALŪS METADUOMENYS	
Dokumento sudarytojas (-ai)	Šilalės rajono savivaldybės administracija
Dokumento pavadinimas (antraštė)	Dėl vietovės lygmens teritorijų planavimo dokumento planavimo darbų programos patvirtinimo
Dokumento registracijos data ir numeris	2026-02-11 Nr. DĮV-55
Dokumento gavimo data ir dokumento gavimo registracijos numeris	-
Dokumento specifikacijos identifikavimo žymuo	ADOC-V1.0
Parašo paskirtis	Pasirašymas
Parašą sukūrusio asmens vardas, pavardė ir pareigos	Andrius Jančiauskas Administracijos direktorius
Parašo sukūrimo data ir laikas	2026-02-11 15:13
Parašo formatas	Trumpalaikio galiojimo (XAdES-T)
Laiko žymoje nurodytas laikas	2026-02-11 15:13
Informacija apie sertifikavimo paslaugų teikėją	ADIC CA ECC
Sertifikato galiojimo laikas	2024-06-18 10:39 - 2028-06-17 10:39
Parašo paskirtis	Registravimas
Parašą sukūrusio asmens vardas, pavardė ir pareigos	Danutė Ringienė Dokumentų tvarkytojas
Parašo sukūrimo data ir laikas	2026-02-11 16:06
Parašo formatas	Trumpalaikio galiojimo (XAdES-T)
Laiko žymoje nurodytas laikas	2026-02-11 16:06
Informacija apie sertifikavimo paslaugų teikėją	ADIC CA ECC
Sertifikato galiojimo laikas	2024-08-12 08:02 - 2028-08-11 08:02
Informacija apie būdus, naudotus metaduomenų vientisumui užtikrinti	-
Pagrindinio dokumento priedų skaičius	2
Pagrindinio dokumento pridedamų dokumentų skaičius	0
Priedamo dokumento sudarytojas (-ai)	-
Priedamo dokumento pavadinimas (antraštė)	8767-0003-0223_schema.pdf
Priedamo dokumento registracijos data ir numeris	-
Priedamo dokumento sudarytojas (-ai)	-
Priedamo dokumento pavadinimas (antraštė)	2026-02-06 - planavimo darbų programa.docx
Priedamo dokumento registracijos data ir numeris	-
Programinės įrangos, kuria naudojantis sudarytas elektroninis dokumentas, pavadinimas	Elpako v.20260121.1
Informacija apie elektroninio dokumento ir elektroninio (-ių) parašo (-ų) tikrinimą (tikrinimo data)	Tikrinant dokumentą nenustatyta jokių klaidų (2026-02-12)
Elektroninio dokumento nuorašo atspausdinimo data ir ją atspausdinęs darbuotojas	2026-02-12 nuorašą suformavo Gintarė Baltrūnė
Paieškos nuoroda	-
Papildomi metaduomenys	Nuorašą suformavo 2026-02-12 Dokumentų valdymo sistema „Kontora“