



**BUITINIŲ NUOTEKŲ VALYKLOS (KITŲ INŽINERINIŲ STATINIŲ GRUPĖS),
BUDALINĖS G. 2A, ŽADEIKIŲ K., ŽADEIKIŲ SEN., ŠILALĖS R. SAV.,
REKONSTRAVIMO PROJEKTAS**

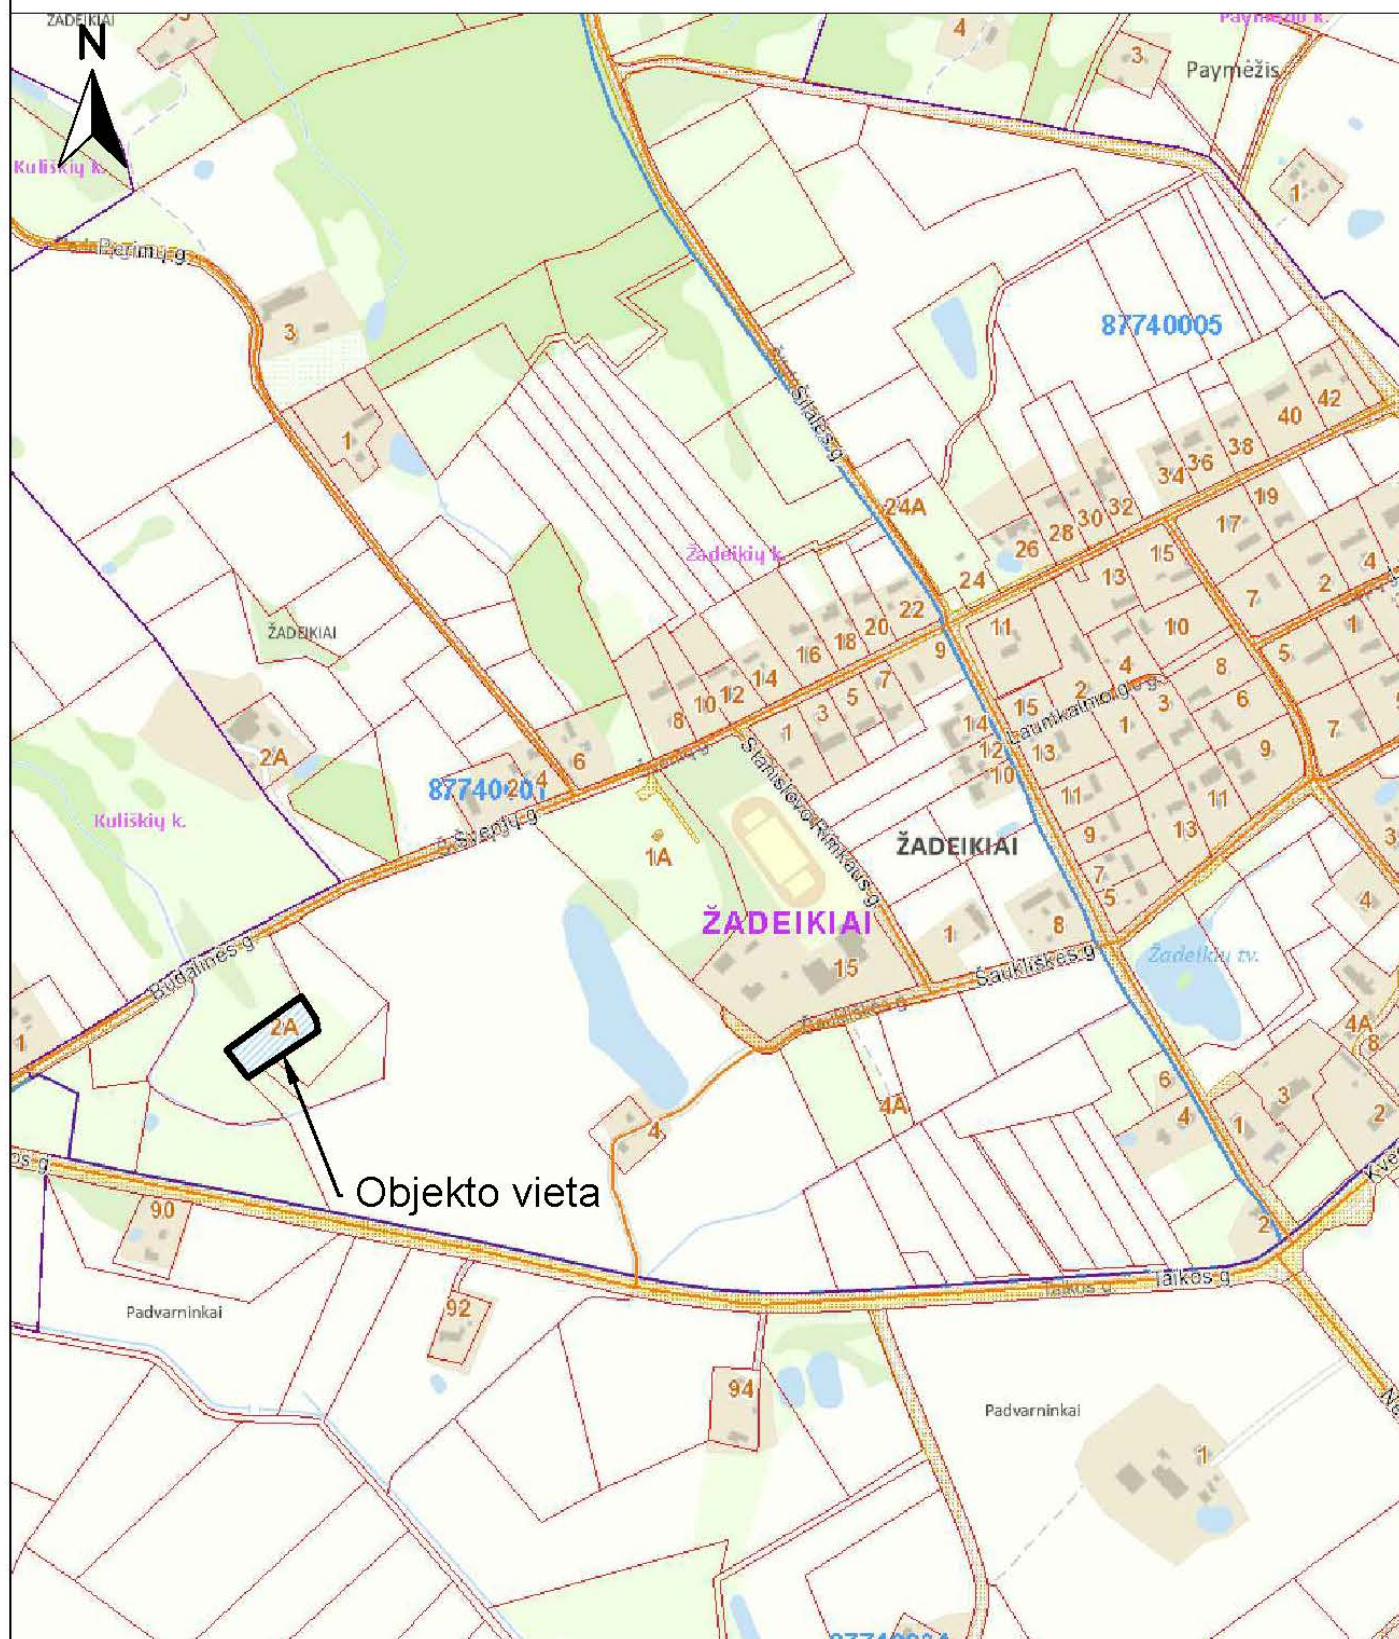

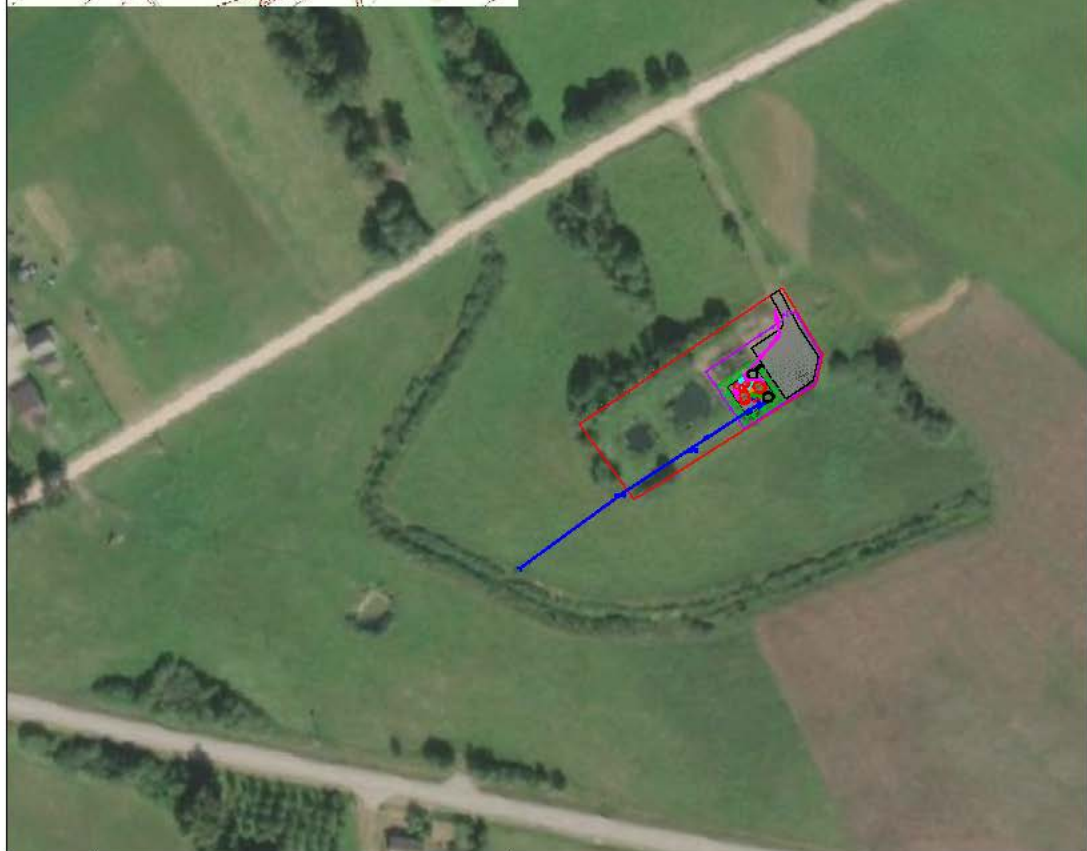

KVAL. PATV. DOK. NR.	PROJEKTUOTOJAS			STATINIO PROJEKTO PAVADINIMAS		
	UAB "Inžinerinė vizija" Pamėnkalnio g. 5, Vilnius Mob.: +370 656 04470 El. paštas: info@in.vibaltio.lt			BUITINIŲ NUOTEKŲ VALYKLOS (KITŲ INŽINERINIŲ STATINIŲ GRUPĖS), BUDALINĖS G. 2A, ŽADEIKIŲ K., ŽADEIKIŲ SEN., ŠILALĖS R. SAV., REKONSTRAVIMO PROJEKTAS		
	33568	PV	Tadas Sidabras	STATINIO NUMERIS IR PAVADINIMAS, DOKUMENTO PAVADINIMAS		
				Situacijos schema		
				LAIDA		
				0		
LT	STATYTOJAS (UŽSAKOVAS):			DOKUMENTO ŽYMUO		LAPAS
	UAB "Šilalės vandenys"			INVI-VP-2512-20-PP_B-00		LAPŲ
						1
						1