

STATYBOS PROJEKTO PROJEKTINIAI PASŪLYMAI
DOKUMENTŲ SUDĖTIES ŽINIARAŠTIS

IL. NR.	PROJEKTO DALIES ŽYMĖJIMAS	LAIDA	PROJEKTO DALIES PAVADINIMAS	PROJEKTO DALIES RENGĖJAS
1	2	3	4	5
1	TAU0AF-BAA-AB	0	Projektinių pasiūlymų bendroji dalis	MB Aukščiau debesų

2026				VIEŠUMUI; STATYBĄ LEIDŽIANČIAM DOKUMENTUI GAUTI;	
Data				KEITIMŲ PAVADINIMAS (PRIEŽASTIS)	
Atestato Nr.	MB Aukščiau debesų Purių 12, Kairiai, Šiaulių r.sav., Tel.: +37068240021 rasa.puziniene@auksciaudebesu.lt			INŽINERINIŲ TINKLŲ PASKIRTIES GRUPĖS, RYŠIŲ (TELEKOMUNIKACIJŲ) TINKLŲ PASKIRTIES STATINIO (RYŠIO BOKŠTO), ŠILALĖS R. SAV., ŽADEIKIŲ SEN., PRAPYMO K., PUŠYNO G. 7 STATYBOS PROJEKTAS	
A1004	PV	Rasa Puzinienė		TECHNINIO DARBO PROJEKTO DOKUMENTŲ SUDĖTIES ŽINIARAŠTIS	LAIDA
					0
LT	UAB TELE2 Upės g. 23, LT-08128 Vilnius			TAU0AF-BAA-AB-DSŽ	LAPAS
					LAPŲ
					1
					1

BENDROJI DALIS 2. DOKUMENTŲ SUDĖTIES ŽINIARAŠTIS				
EIL. NR.	PAVADINIMAS	INDEKSAS	VISO PUSLA- PIŲ	PUSLA- PIO NR.
1	2	3	4	5

1.	TECHNINIO DARBO PROJEKTO DOKUMENTŲ SUDĖTIES ŽINIARAŠTIS	TAU0AF-BAA-AB-DSŽ	1	2
2.	BENDROSIOS DALIES DOKUMENTŲ SUDĖTIES ŽINIARAŠTIS	TAU0AF-BAA-AB-DSŽ	2	3-5
3.	BENDRIEJI STATINIO RODIKLIAI	TAU0AF-BAA-AB-BSR	2	6
4.	PRIVALOMŲJŲ DOKUMENTŲ IR PAGRINDINIŲ NORMATYVINIŲ DOKUMENTŲ SĄRAŠAS	TAU0AF-BAA-AB-PNDS	1	7,8
5.	PROJEKTAVIMO UŽDUOTIS		1	9
6.	DĖL PROGRAMINĖS ĮRANGOS NAUDOJIMO		1	10
7.	SUDERINIMŲ RAŠTU SĄRAŠAS	TAU0AF-BAA-AB-SRS	1	11
8.	BENDROJI DALIS. AIŠKINAMASIS RAŠTAS	TAU0AF-BAA-AB-AR	10	12-22
8.1.	BENDROJI DALIS			12
8.1.1.	Įvadas			12
8.1.2.	Specialieji reikalavimai			12
8.1.3.	Teritorijų planavimo dokumentai			13
8.1.4.	Ryšių (telekomunikacijų) tinklų, neypatingų statinių projektavimas ir statyba grindžiami šiais įstatymais			15
8.1.5.	Vadovaujantis LR specialiųjų žemės naudojimo sąlygų įstatymu			15
8.1.6.	Bokšto aukščio parinkimas atsižvelgiant į Lietuvos hidrometeorologijos tarnybos pateiktus skaičiavimus			17
8.1.7.	Architektūrinės išraiškos priemonės.			17
8.1.8.	Želdiniai.			17
8.1.9.	Kiti reikalavimai. Specialiosios žemės naudojimo sąlygos.			17
8.1.10.	Trečiųjų asmenų interesai			17
8.1.11.	Su projekto įgyvendinimu susijusi būtina viešosios infrastruktūros plėtra.			17
8.1.12.	Visuomenės informavimas			18
8.1.13.	Statybinės atliekos			18
8.2.	RYŠIO BOKŠTAS.			18
8.2.1.	Pagrindiniai bokšto parametrai			18

2026				VIEŠUMUI;
Data				KEITIMŲ PAVADINIMAS (PRIEŽASTIS)
Atestato Nr.	MB Aukščiau debesų Purių 12, Kairiai, Šiaulių r.sav., Tel.: +37068240021 rasa.puziniene@auksciaudebesu.lt			INŽINERINIŲ TINKLŲ PASKIRTIES GRUPĖS, RYŠIŲ (TELEKOMUNIKACIJŲ) TINKLŲ PASKIRTIES STATINIO (RYŠIO BOKŠTO) ŠILALĖS R. SAV., ŽADEIKIŲ SEN., PRAPYMO K., PUŠYNO G. 7 STATYBOS PROJEKTAS
A1004	PV	Rasa Puzinienė		LAIDA
A1004	PDV	Rasa Puzinienė		
				BENDROJI DALIS DOKUMENTŲ SUDĖTIES ŽINIARAŠTIS
LT	UAB TELE2 Upės g. 23, LT-08128 Vilnius			LAPAS
				1
			TAU0AF-BAA-AB-DSŽ	LAPŲ
				3

8.2.2.	Ryšio bokšto įžeminimas ir žaibosauga			18
8.2.3.	Apsaugos nuo kritimo sistema			18
8.2.4.	Ryšių bokšto apsauga			18
8.3.	ELEKTROS TIEKIMAS.			18
8.4.	RYŠIŲ ĮRANGOS SPINTOS			19
8.5.	SKLYPO PLANO SPRENDINIAI. STATYBOS SKLYPO TVARKYMAS			19
8.5.1.	Objekto statybos vietos sąlygos			19
8.5.2.	Projektuojamo objekto aikštelės vietovės trumpa charakteristika			19
8.5.3.	Projektuojamas objektas			19
8.5.4.	Projektuojamų statinių sąrašas			19
8.5.5.	Inžineriniai - geologiniai tyrimai			19
8.5.6.	Privažiavimas			19
8.5.7.	Priešgaisrinė sauga			19
8.5.8.	Melioracinės sistemos			19
8.6.	APŠVIETIMAS.			19
8.7.	STATYBOS AIKŠTELĖS PARUOŠIAMIEJI DARBAI. ŽEMĖS DARBAI.			20
8.8.	GEOLOGINIAI IR HIDROGEOLOGINIAI TYRIMAI			20
8.10.	DARBŲ SAUGOS REIKALAVIMAI			20
8.11.	TECHNINIO DARBO PROJEKTO SPRENDINIŲ PASEKMIŲ VERTINIMAS. POVEIKIS APLINKAI			20
8.11.1.	Sprendimų įgyvendinimo poveikis planuojamos teritorijos oro kokybei			20
8.11.2.	Sprendinių įgyvendinimo poveikis planuojamos teritorijos paviršinių ir požeminių vandenų kokybei			20
8.11.3.	Sprendinių įgyvendinimo poveikis dirvožemio ištekliams ir žemės ūkio naudmenoms			20
8.11.4.	Sprendinių įgyvendinimo poveikis ekosistemai ir biologinei įvairovei			21
8.11.5.	Sprendinių įgyvendinimo poveikis saugomos gamtos vertybėms			21
8.11.6.	Sprendinių įgyvendinimo poveikis gamtinei ir rekreacinei aplinkai			21
8.11.7.	Sprendinių įgyvendinimo poveikis kraštovaizdžio ekologinei pusiausvyrai			21
8.11.8.	Sprendinių įgyvendinimo poveikis kraštovaizdžio estetinei kokybei			21
8.11.9.	Sprendinių įgyvendinimo poveikis kultūros paveldo objektams			21
8.11.10.	Atliekos			21
8.11.11.	Higieniniu aspektu			21
9.	GRAFINĖ DALIS			22
9.1.	Projektuojamo ryšio bokšto lokacija	TAU0AF-BAA-AB_B-01	1	22
9.2.	Šilalės rajono teritorijos, bendrojo plano žemės naudojimo ir apsaugos reglamentų brėžinio ištrauka su nurodyta projektuojamo ryšių (telekomunikacijų) tinklų statinio ryšio bokšto vieta	TAU0AF-BAA-AB_B-02	1	23
9.3.	Šilalės rajono teritorijos, bendrojo plano infrastruktūros brėžinio ištrauka su nurodyta projektuojamo ryšių (telekomunikacijų) tinklų statinio ryšio bokšto vieta	TAU0AF-BAA-AB_B-03	1	24

TAU0AF-BAA-AB-DSŽ	LAPAS	LAPŲ
	2	3

9.4.	Preliminari statybos vietos schema	TAU0AF-BAA-AB_B-04	1	25
9.5.	Statybos sklypo aplinkos sutvarkymo ir nužymėjimo planas M1:500	TAU0AF-BAA-AB_B-05	1	26
9.9.	Bazinės stoties aikštelės planas	TAU0AF-BAA-AB_B-06	1	27
9.10.	Bokštas. Bendras vaizdas	TAU0AF-BAA-AB_B-07	1	28
	PRIEDAI		1	29
1	Specialieji reikalavimai 2026-07-20 Nr. SRD-72-260720-00016; Specialieji architektūros reikalavimai SARD-72-260720-00016, 2026-07-20		4	30-33

TAU0AF-BAA-AB-DSŽ	LAPAS	LAPŲ
	3	3

**4. PRIVALOMŲJŲ DOKUMENTŲ IR PAGRINDINIŲ NORMATYVINIŲ DOKUMENTŲ, KURIAIS VADOVAUJANTIS PARENGTAS
TECHNINIS DARBO PROJEKTAS SĄRAŠAS**

PRIVALOMI DOKUMENTAI

- Projektavimo užduotis techniniam darbo projektui rengti
- VĮ Registrų centras. Nekilnojamo turto registro centrinio duomenų banko išrašas. Žemės sklypo unikalus Nr. 4400-0932-9526; Kadastrinis Nr. 8774/0005:503 Žadeikių k.v.; Registro Nr. 44/632989
- Įsakymas paskirti projekto vadovu Rasą Puzinienę. Atestatas Nr. A 1004

TEISĖS AKTAI IR NORMINIAI DOKUMENTAI, ĮSTATYMAI, LRV NUTARIMAI, LR AM ĮSAKYMAI :

Lietuvos Respublikos civilinis kodeksas
Lietuvos Respublikos statybos įstatymas
Lietuvos Respublikos aplinkos apsaugos įstatymas
Lietuvos Respublikos viešųjų pirkimų įstatymas
Standartizacijos įstatymas

PAGRINDINIAI NORMATYVINIAI DOKUMENTAI

- | | | |
|-----------|--|--|
| 1 | <u>STR 1.01.02:2016</u> | „Normatyviniai statybos techniniai dokumentai“ |
| 2 | <u>STR 1.01.03:2017</u> | „Statinių klasifikavimas“ |
| 3 | <u>STR 1.01.04:2015</u> | „Statybos produktų, neturinčių darnių techninių specifikacijų, eksploatacinių savybių pastovumo vertinimas, tikrinimas ir deklaravimas. Bandymų laboratorijų ir sertifikavimo įstaigų paskyrimas. Nacionaliniai techniniai įvertinimai ir techninio vertinimo įstaigų paskyrimas ir paskelbimas“ |
| 4 | <u>STR 1.01.03:2017</u> | „Statinio statybos rūšys“ |
| 5 | <u>STR 1.02.01:2017</u> | „Statybos dalyvių atestavimo ir teisės pripažinimo tvarkos aprašas“ |
| 6 | <u>STR 1.03.01:2016</u> | „Statybiniai tyrimai. Statinio avarija“ |
| 7 | <u>STR 1.04.02:2011</u> | „Inžineriniai geologiniai ir geotechniniai tyrimai“ |
| 9 | <u>STR 1.04.04:2017</u> | „Statinio projektavimas, projekto ekspertizė“ |
| 10 | <u>STR 1.05.01:2017</u> | „Statybą leidžiantys dokumentai. Statybos užbaigimas. Statybos sustabdymas. Savavališkos statybos padarinių šalinimas. Statybos pagal neteisėtai išduotą statybą leidžiantį dokumentą padarinių šalinimas“ |
| 11 | <u>STR 1.06.01:2016</u> | „Statybos darbai. Statinio statybos priežiūra“ |
| 12 | <u>STR 1.07.03:2017</u> | „Statinių techninės ir naudojimo priežiūros tvarka. Naujų nekilnojamojo turto kadastro objektų formavimo tvarka“ |
| 13 | <u>STR 1.12.06:2002</u> | Statinio naudojimo paskirtis ir gyvavimo trukmė |
| 14 | <u>STR 2.01.01(1):2005</u> | Esminis statinio reikalavimas. Mechaninis atsparumas ir pastovumas |
| 15 | <u>STR 2.01.01(2):1999</u> | Esminiai statinio reikalavimai. Gaisrinė sauga |
| 16 | <u>STR 2.01.01(3):1999</u> | Esminiai statinio reikalavimai. Higiena, sveikata, aplinkos apsauga |
| 17 | <u>STR 2.01.06:2009</u> | Statinių apsauga nuo žaibo. Išorinė statinių apsauga nuo žaibo |
| 18 | <u>STR 2.05.03:2003</u> | Statybinių konstrukcijų projektavimo pagrindai. |
| 24 | <u>STR 2.05.04:2003</u> | Poveikiai ir apkrovos. |
| 25 | <u>STR 2.05.05:2005</u> | Betoninių ir gelžbetoninių konstrukcijų projektavimas |
| 26 | <u>STR 2.05.08:2005</u> | Plieninių konstrukcijų projektavimas. Pagrindinės nuostatos |
| 27 | <u>STR 2.05.21:2016</u> | Geotechninis projektavimas. Bendrieji reikalavimai. |
| 28 | <u>STR 2.06.04:2014</u> | Gatvės ir vietinės reikšmės keliai. Bendrieji reikalavimai. |
| 29 | <u>STR 2.07.01:2003</u> | Vandentiekis ir nuotekų šalintuvai. Pastato inžinerinės sistemos. Lauko inžineriniai tinklai. |

2026		STATYBĄ LEIDŽIANČIAM DOKUMENTUI GAUTI; STATYBAI		
Data		KEITIMŲ PAVADINIMAS (PRIEŽASTIS)		
Atestato Nr.	MB Aukščiau debesų Purių 12, Kairiai, Šiaulių r.sav., LT-80109 Tel.: +37068240021 rasa.puziniene@auksciaudebesu.lt		INŽINERINIŲ TINKLŲ PASKIRTIES GRUPĖS, RYŠIŲ (TELEKOMUNIKACIJŲ) TINKLŲ PASKIRTIES STATINIO (RYŠIO BOKŠTO), ŠILALĖS R. SAV., ŽADEIKIŲ SEN., PRAPYMO K., PUŠYNO G. 7 STATYBOS PROJEKTAS	
A1004	PV	Rasa Puzinienė	BENDROSIOS DALIES PRIVALOMŲJŲ DOKUMENTŲ IR PAGRINDINIŲ NORMATYVINIŲ DOKUMENTŲ, KURIAIS VADOVAUJANTIS PARENGTAS TECHNINIS DARBO PROJEKTAS SĄRAŠAS	LAIDA
A1004	PDV	Rasa Puzinienė		0
LT	UAB TELE2 Upės g. 23, LT-08128 Vilnius		TAU0AF -BA-01-AB-PNDS	LAPAS
				LAPŲ
				1
				2

- 30** 2015-10-30 įsak. Nr. A1-614 Darbuotojų apsaugos nuo elektromagnetinių laukų keliamos rizikos nuostatai.
- 31** 2012-08-10 Nr. V-240 Darbuotojų saugos ir sveikatos instrukcijų rengimo ir instruktavimo tvarka 2005-04-20 Nr.1-107 LR Vyriausiojo valstybinio darbo inspektoriaus įsakymas „Dėl darbuotojų saugos ir sveikatos instrukcijų rengimo ir darbuotojų, darbdavių susitarimu pasiūstų laikinam darbui į įmonę iš kitos įmonės, instruktavimo tvarkos aprašo patvirtinimo
- 32** 2008-01-15 Nr.A1-22/D1-34 Darboviečių įrengimo statybvietėse nuostatai

TAU0AF-BA-AB-PNDS	LAPAS	LAPŲ
	2	2

PROJEKTAVIMO UŽDUOTIS

Statinio statybos techniniam darbo projektui parengti

- | | | |
|-----|---|---|
| 1. | Statinio pavadinimas | INŽINERINIŲ TINKLŲ PASKIRTIES GRUPĖS, RYŠIŲ (TELEKOMUNIKACIJŲ) TINKLŲ PASKIRTIES STATINIO (RYŠIO BOKŠTO) ŠILALĖS R. SAV., ŽADEIKIŲ SEN., PRAPYMO K., PUŠYNO G. 7 STATYBOS PROJEKTAS |
| 2. | Statinio adresas | Šilalės r. sav., Žadeikių sen., Prapymo k., Pušyno g. 7
Kadastrinis Nr. 8774/0005:503 Žadeikių k. v.;
Sklypo unikalus Nr. 4400-0932-9526;
Sklypo Reg. Nr. 44/632989. |
| 3. | Statinio kategorija | YPATINGAS STATINYS |
| 4. | Statybos rūšis | Ypatingas statinys (H-56,00 m) Nauja statyba |
| 5. | Statytojas | UAB „TELE2“, Upės g. 23, Vilnius LT-08128 Tel. +370 5 2366300, reception.lt@Tele2.com |
| 6. | Statinio projekto rengimo etapas | Techninis darbo projektas |
| 7. | Statinio grupės sudėtis | 7.1. 56,00 m aukščio telekomunikacijų bokštas (įskaitant pamato dalį virš grunto (0,3 m)
7.2. GSM ryšių spintos
7.4. Aikštelė aptverta plieno 3D tinklo tvora
7.6. Užstatyta žemės sklypo dalis iki 100 m² |
| 8. | Projektavimo paslaugų apimtis | 8.1. Atlikti 55,70 m aukščio ryšio bokšto konstrukcinės dalies projektą
8.2. Pritaikyti kartotines ryšio įrangos pintas
8.3. Atlikti pagrindo geotechninius tyrinėjimus
8.4. Atlikti sklypo plano projektą
8.5. Atlikti ryšio bokšto architektūrinę dalį
8.6. Atlikti statybos organizavimo projektą |
| 9. | Kitos sąlygos | 9.1. Atlikti projekto viešumo procedūras
9.2. Projekto dalies sprendinius derinti su išdavusiomis sąlygas organizacijomis |
| 10. | Užsakovo pateikiami duomenys | Inžinerinis topografinis planas M 1:500 |
| 11. | Projektuotojas | MB „Aukščiau debesų“, Tilžės 144-63, Šiauliai LT-76350
Buveinė: Purienų 12, Kairiai, Šiaulių r.sav.,
Įmonės k. 305676551, PVM m. k. LT100013678917
PV Rasa Puzinienė. Atestatas Nr. A 1004 |
| 12. | Pateikiamos projektinės dokumentacijos skaičius | 1 egzemplioriai bylų ir 1 elektroninėje versijoje originaliais formatais |

Pastabos:

- Ši projektinė užduotis yra Sutarties Nr. TAUOAF_Mikulė 2026-06-01 neatskiriama dalis.
- MB „Aukščiau debesų“ direktorei, vadovaujantis STR 1.04.04:2017 III skirsnio 18 p., bei LR Statybos įstatymo 16 str., 5p., 1 dalies nuostatomis, pavedama paskirti projekto vadovą.

Statytojo įgaliotas asmuo:
UAB Tele2

Projektuotojas:
MB Aukščiau debesų
Purienų 12, Kairiai, Šiaulių r.sav., LT-80109
Tel.: +37068240021
rasa.puziniene@auksciaudebesu.lt
Projekto vadovė Rasa Puzinienė

Vardas, Pavardė, parašas

Vardas, Pavardė, parašas

DĖL PROGRAMINĖS ĮRANGOS NAUDOJIMO

2026-06-05 Nr. 0605-04

Vadovaujantis STR 1.04.04:2017 „Statinio projektavimas, projekto ekspertizė“ 8 priedą 5.6.18 punktą, teikiame informaciją apie projektui parengti naudotą licencijuotą projektavimo programinę įrangą pagal techninio projekto sudedamąsias dalis:

EIL. NR.	PROJEKTO DALIES PAVADINIMAS	PROJEKTO DALIES ŽYMĖJIMAS	PROJEKTO DALIES RENGĖJAS	NAUDOJAMA PROGRAMINĖ ĮRANGA
1	2	3	4	5
1	Bendroji, sklypo plano, architektūrinės dalis	AB	MB Aukščiau debesų	AutoCAD LT 2009 SLM Nuolatinė licencija Serijos Nr. 390-40455972; PDF Architect Professional Plan UQHXX5FP GstarCAD 2024 Standalone licencija Nr. 9E01-E707-0000-0200-BE55-7D2E-6509-0401

Projekto vadovė, Architektė

Rasa Puzinienė

7. SUDERINIMŲ RAŠTU SĄRAŠAS					
EIL. NR.	ĮMONĖS, INSTITUCIJOS PAVADINIMAS	PARIEIGOS	VARDAS PAVARDĖ	DATA	PASTABOS
1	2	3	4	5	6
1	Transporto kompetencijų agentūra	Civilinės aviacijos departamento Aerodromų skyriaus patarėjas	S. A.	2026-06-19	Nr. 10-547 į 2026-06-18 Nr. SD-31566. (Žiūr.: Rašytiniai pritarimai projektui)
2	Žemės sklypo savininkas	Žemės sklypo savininkas	A. P. ir Ž. P.	2026-06-05	Pritarimas atsiųstas elektroniniu paštu 14:52 (Kopiją žiūr. Kiti dokumentai)
3	Statytojas UAB „TELE2“	Tinklo planavimo ir strategijos vadovas	S. U.	2026-07-27	Sklypo planas pasirašytas e-parąšu (Žiūr. Kiti dokumentai)
4	Šilalės r.sav. Investicijų ir urbanistikos skyrius	Statybos inžinierius	S. L.	2026-06-15	Brėžinys. Štampas. Parašas. Nuovažos sprendiniai suderinti (Žiūr.: Rašytiniai pritarimai projektui)
	NVSC prie SAM	Tauragės departamento direktorė			Radiotechninio objekto radiotechninės dalies derinimo pažyma Nr.(7-11 14.3.6 Mr)BSV-640 (Žiūr.: Rašytiniai pritarimai projektui)
	NVSC prie SAM	Tauragės departamento direktorė			Elektromagnetinės spinduliuotės stebėsenos plano derinimo pažyma Nr.(7-11 14.3.6 Mr)BSV-639 (Žiūr.: Rašytiniai pritarimai projektui)
	NŽT prie ŽŪM Klaipėdos skyrius	Skyriaus vedėjas			Dėl sutikimo tiesti susisiekimo komunikacijas, inžinerinius tinklus ir statyti jiems funkcionuoti būtinus statinius valstybinėje žemėje, kurioje nesuformuoti žemės sklypai Nr. SUVA-3013-(8.53 E.) (Žiūr.: Sutartis (-ys) ar sutikimas (-ai) dėl kito (-ų) žemės sklypo (-ų) ar teritorijos naudojimo)

2026				STATYBĄ LEIDŽIANČIAM DOKUMENTUI GAUTI	
Data				KEITIMŲ PAVADINIMAS (PRIEŽASTIS)	
Atestato Nr.	MB Aukščiau debesų Purienų 12, Kairiai, Šiaulių r.sav., Tel.: +37068240021 rasa.puziniene@auksciaudebesu.lt			INŽINERINIŲ TINKLŲ PASKIRTIES GRUPĖS, RYŠIŲ (TELEKOMUNIKACIJŲ) TINKLŲ PASKIRTIES STATINIO (RYŠIO BOKŠTO), ŠILALĖS R. SAV., ŽADEIKIŲ SEN., PRAPYMO K., PUŠYNO G. 7 STATYBOS PROJEKTAS	
A1004	PV	Rasa Puzinienė		SUDERINIMŲ RAŠTU SĄRAŠAS	LAIDA
A1004	PDV	Rasa Puzinienė			0
LT	UAB TELE2 Upės g. 23, LT-08128 Vilnius			TAU0AF-BAA-BD-SRS	LAPAS
					LAPŲ
				1	1

BENDROJI DALIS
8. AIŠKINAMASIS RAŠTAS

8.1. BENDROJI DALIS

PAVADINIMAS	INŽINERINIŲ TINKLŲ PASKIRTIES GRUPĖS, RYŠIŲ (TELEKOMUNIKACIJŲ) TINKLŲ PASKIRTIES STATINIO (RYŠIO BOKŠTO), ŠILALĖS R. SAV., ŽADEIKIŲ SEN., PRAPYMO K., PUŠYNO G. 7 STATYBOS PROJEKTAS
STATYBOS VIETA	Šilalės r. sav., Žadeikių sen., Prapymo k., Pušyno g. 7 Kadastrinis Nr. 8774/0005:503 Žadeikių k. v.; Sklypo unikalus Nr. 4400-0932-9526; Sklypo Reg. Nr. 44/632989.
STATINIO RŪŠIS	NAUJA STATYBA
STATINIO KATEGORIJA	YPATINGAS STATINYS
STATINIO PASKIRTIS	INŽINERINIAI TINKLAI. RYŠIŲ (TELEKOMUNIKACIJŲ) TINKLAI

Judriojo skaitmeninio radijo ryšio tinklo bazinė stotis projektuojama remiantis UAB TELE2 projektavimo užduotimi. Projektuojamo objekto paskirtis - elektromagnetinių bangų signalų priėmimas iš aplinkinių judriojo korinio radijo ryšio bazinių stočių ir nešiojamų radijo telefonų bei elektromagnetinių bangų signalų skleidimas tam tikrose dažnių juostose, suformuojant UAB TELE2 judriojo skaitmeninio radijo ryšio GSM tinklą.

Sklypas nuosavybės teise priklauso privatiems asmenims A. P. ir Ž. P.

UAB TELE2 statytojo statusas įteisintas sudarius nuomos sutartį 2026-05-14 Nr. TAU0AF_Mikulė.

8.1.1. Įvadas

Pagrindinis techninio darbo projekto tikslas – pritaikyti 55,70 m aukščio plieninių konstrukcijų telekomunikacijų bokštą numatyta žemės sklype, sumontuoti judriojo skaitmeninio radijo ryšio bazinę stotį ir jos įrangą adresu: Šilalės r. sav., Žadeikių sen., Prapymo k., Pušyno g. 7

Projekte numatomas antenų bokšto pastatymo būdas, išorinės įrangos montavimo vietos.

Antenų pastatymo ir tvirtinimo būdai, išorinės įrangos montavimo vietos, kabelinių takų montavimas numatyti atskiru projektu.

Sklypo savininkas įsipareigoja, kad nuomininkas bet kada galės patekti į sklypą, tame tarpe privažiuoti prie nuomojamo sklypo statybos ir eksploatacijos laikotarpiu.

Visi projektiniai dokumentai turi būti išnagrinėti statybos techninės priežiūros. Pakeitimai galimi tik nepabloginant visais atžvilgiais projektinių sprendimų.

Atliekant statybos-montavimo darbus, perkant medžiagas, gaminius ir įrengimus vadovautis statybos techniniais reglamentais, standartais ir kitais norminiais aktais, kurie yra nurodyti ir aprobuoti LR Aplinkos ministerijos "Lietuvos Respublikoje galiojančių statybos verslą tvarkančių aktų ir normatyvinių dokumentų rodyklėje". Tarptautiniai standartai gali būti taikomi, jei medžiagos bei atlikti darbai lygiaverčiai arba aukštesnės kokybės.

8.1.2. Specialieji reikalavimai

8.1.2.1. Šilalės r. sav. administracija nustatė specialiuosius reikalavimus Nr. SRD-72-260720-00016, 2026-07-20

8.1.2.2. Šilalės r. sav. administracija nustatė specialiuosius reikalavimus architektūrai Nr. SARD-72-260720-00016, 2026-07-20

Kultūros paveldo statinys **Ne**

Kultūros paveldo objekto teritorija **Ne**

Kultūros paveldo vietovė **Ne**

Kultūros paveldo objekto apsaugos zona **Ne**

Kultūros paveldo vietovės apsaugos zona **Ne**

Kitų statinių (objektų) apsaugos zona (-os) **Ne**

2026				VIEŠUMUI; STATYBĄ LEIDŽIANČIAM DOKUMENTUI GAUTI;	
Data				KEITIMŲ PAVADINIMAS (PRIEŽASTIS)	
Atestato Nr.	MB Aukščiau debesų Purių 12, Kairiai, Šiaulių r.sav., Tel.: +37068240021 rasa.puziniene@auksciaudebesu.lt			INŽINERINIŲ TINKLŲ PASKIRTIES GRUPĖS, RYŠIŲ (TELEKOMUNIKACIJŲ) TINKLŲ PASKIRTIES STATINIO (RYŠIO BOKŠTO), ŠILALĖS R. SAV., ŽADEIKIŲ SEN., PRAPYMO K., PUŠYNO G. 7 STATYBOS PROJEKTAS	
A1004	PV	Rasa Puzinienė		STATINIO NUMERIS IR PAVADINIMAS, DOKUMENTO PAVADINIMAS: BAZINĖ STOTIS NR. TAU0AF_Mikulė AIŠKINAMASIS RAŠTAS	LAIDA
A1004	PDV	Rasa Puzinienė			0
LT	UAB TELE2 Upės g. 23, LT-08128 Vilnius			TAU0AF-BAA-AB-AR	LAPAS 1
					LAPŲ 10

Kitos sklypui (teritorijai) taikomos specialiosios žemės naudojimo sąlygos **Taip**: elektros tinklų apsaugos zonos (III skyrius, ketvirtasis skirsnis)

STATINIUI NUSTATYTI SPECIALIEJI ARCHITEKTŪROS REIKALAVIMAI

1. Žemės sklypo tvarkymas (Apželdinimo, aptvėrimo, reljefo formavimo principai, žaidimų ir kitos aikštelės, automobilių stovėjimo vietos ir kiti reikalavimai) - **Žemės sklypo reljefas išsaugomas natūralus arba keičiamas nežymiai tik tose vietose, kur būtina atlikti reljefo išlyginimo darbus norint įrengti automobilių stovėjimo vietas, žaidimų ir kitas aikšteles, tačiau toks sklypo planiravimas negali daryti neleistino poveikio kaimyniniams žemės sklypams, daryti kraštovaizdžio.**

2. Statinių statybos linijos nustatymas pagal gatvių (kelių) raudonąsias linijas **Nėra**

3. Pastate galimos kitos atskirais nekilojamojo turto kadastro objektais suformuotų patalpų paskirties grupės nei ta, kuriai priskirtas pastatas (jeigu prašyme išduoti specialiuosius reikalavimus nurodyta, kad pastatas planuojamas mišrus (polifunkcinis) ir nurodytos pastate pageidaujamos formuoti skirtingos nei pastato patalpų paskirties 2 grupės, iš pageidaujamų surašomos tik kurios atitinka žemiausio teritorijai taikomo kompleksinio teritorijų planavimo dokumento sprendiniuose suplanuotų (galimų) žemės naudojimo būdų turinį) **Nėra**

4. Leistinas statinio (-ių) aukštis metrais nuo žemės paviršiaus (pastatų, priklausinių), leidžiamoji statinio (statinių) aukščio altitudė, aukštų skaičius **Nėra**

5. Leistinas žemės sklypo užstatymo tankis **Nėra**

6. Leistinas žemės sklypo užstatymo intensyvumas ar užstatymo tūrio rodiklis (pramonės ir sandėliavimo objektų ir (ar) inžinerinės infrastruktūros teritorijose) **Nėra**

7. Leistinas užstatymo tipas **Nėra**

8. Priklausomųjų želdynų ir želdinių dalys žemės sklype (procentais) **Nėra**

9. Statinio (-ių) išdėstymas žemės sklype gretimų sklypų atžvilgiu **Vadovautis STR 1.05.01:2017 6 ir 7 priedų reikalavimais.**

10. Savivaldybės tarybos sprendimu pripažintų architektūriniu, urbanistiniu, valstybiniu ar viešojo intereso požiūriu reikšmingų objektų architektūrinių konkursų rengimo privalomumas **Nėra**

11. Visuomenės informavimo apie numatomą statinio (statinių grupės) projektavimą privalomumas Vadovaujantis LR teritorijų planavimo ir statybos įstatymo nuostatomis.

12. Savivaldybės architektūros kokybės vertinimo metodikos taikymo gairių, patvirtintų savivaldybės tarybos sprendimu, kriterijai **Nėra**

13. Kiti reikalavimai: Nepažeisti trečiųjų asmenų interesų. Projekto sprendiniai negali prieštarauti parengtiems ir patvirtintiems teritorijų planavimo dokumentams, todėl projekto sudėtyje turi būti pateikta visa būtina informacija, pagrindžianti projekto atitikimą galiojantiems teritorijų planavimo dokumentams, situacijos schemos, apimančios platesnį projektuojamo pastato kontekstą, gretimo užstatymo teritorijos esamos situacijos fotofiksacijos. Projektinių pasiūlymų sprendiniuose aprašyti planuojamos ūkinės veiklos poveikio aplinkai vertinimo atlikimo/neatlikimo priežastis, nurodant konkrečius teisės aktų punktus.

8.1.3. Teritorijų planavimo dokumentai.

8.1.3.1. Šilalės rajono savivaldybės teritorijos bendrasis planas. TDP Nr. T00038262, patvirtintas Šilalės r. sav. taryba. Sprendimo Nr. T1-6 2008-10-13

Ištrauka iš Šilalės r.sav. teritorijos Bendrojo plano sprendinių iki 2016 metų, aiškinamojo rašto: Telekomunikacijos ir ryšiai

• Naujai statomiems mobilaus ryšio bokštams numatyti rezervuoti iki 150 m² žemės sklypo plotą telekomunikacinei įrangai įrengti. Kadangi mobilaus ryšio bokštų stiebai dažniausiai turi atotampas, tai planuojamam mobiliajam bokštui bus reikalinga apriboti žemės erdvę lygiakraščiu trikampiū, kurio kraštinės ilgis mažiausiai 80 metrų, o centras stiebas. **Planuojamų bokštų vietos, pažymėtos bendrojo plano brėžinyje, yra preliminaros ir tinkamų vietų bokštams statyti paieška bus vykdoma 3 – 5 kilometrų spinduliu.**

• Naujai planuojamiems mobilaus ryšio bokštams, kurie patenka į Pagramančio ir Varnių regioninių parkų ir/ar Natura 2000 teritorijas, žemesnio lygmens teritorijų planavimo ar projektavimo metu atlikti atranką dėl poveikio aplinkai privalomo vertinimo. Planuojami mobilaus ryšio bokštai, kuriems reikalinga atlikti atranką dėl privalomo poveikio aplinkai vertinimo, yra prie Andriejaičių (du bokštai), Gautiškių ir Endrikavo.

PASTABA: Atstumas iki BP numatomo ypatingo statinio - ryšio bokšto vietos 1,6 km

TAU0AF-BAA-AB-AR	LAPAS	LAPŲ
	2	10

Ištrauka iš galiojančio infrastruktūros brėžinio su nurodyta planuojamo statinio vieta: Pieš. Nr. 1




Ištrauka iš Pagrindinio sprendinių brėžinio (Funkcinių prioritetų brėžinio Nr. 2 .tif)
 su nurodyta planuojamo statinio vieta: Pieš. Nr. 2



Ištrauka iš galiojančio Teritorijos vystymo erdvinės struktūros brėžinio su nurodyta planuojamo statinio vieta:

TAU0AF-BAA-AB-AR	LAPAS	LAPŲ
	3	10

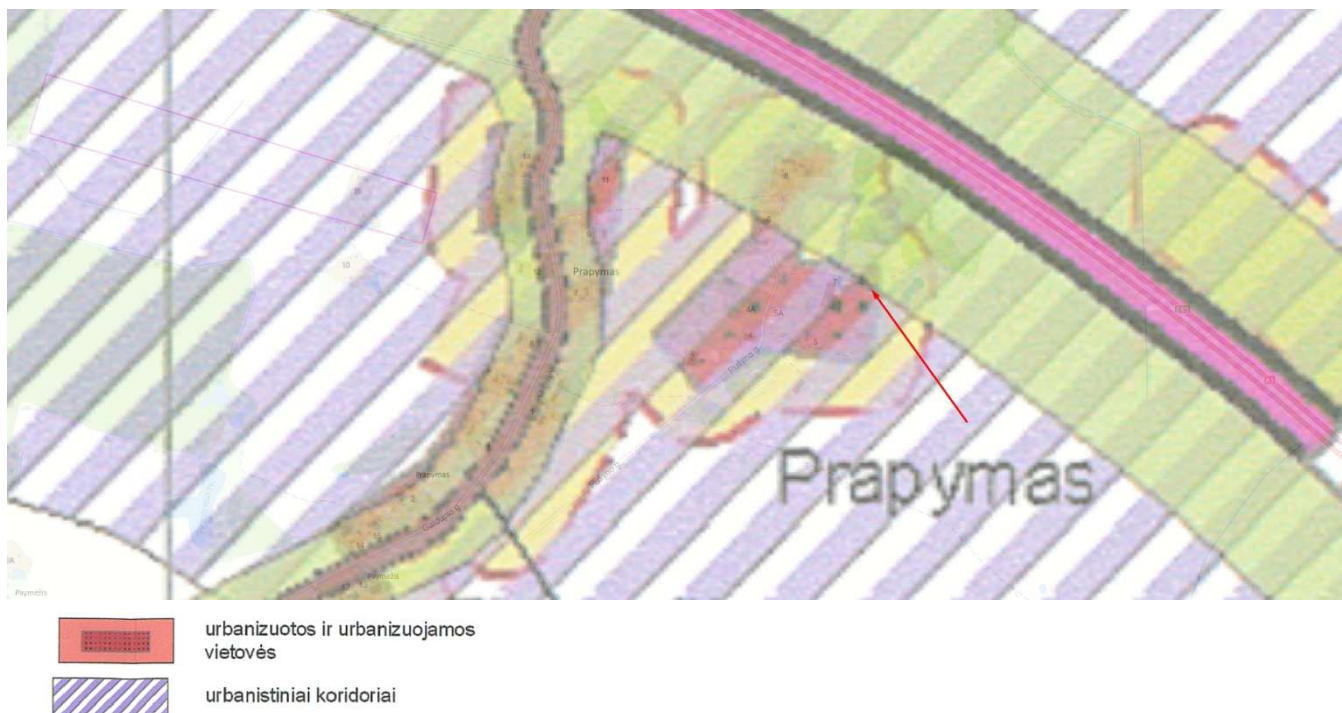

8.1.4. Ryšių (telekomunikacijų) tinklų, ypatingų statinių projektavimas ir statyba grindžiami šiais įstatymais:

Projekto sudėtis atitinka STR 1.04.04:2017 „Statinio projektavimas, projekto ekspertizė“.

Elektroninių ryšių įstatymo 42 straipsnio 1 dalyje nustatyta, kad elektroninių ryšių tinklų teikėjai turi teisę įrengti elektroninių ryšių infrastruktūrą žemėje, kuri jiems priklauso nuosavybės teise, taip pat jei yra nustatytas servitutas ar elektroninių ryšių tinklų teikėjai turi teisę naudoti žemę kitu pagrindu, nekeisdami žemės paskirties.

Lietuvos Respublikos Žemės įstatymo, 40 straipsnio 6 dalyje nustatyta, kad Formuojant arba pertvarkant žemės sklypus, laikomasi šių reikalavimų: 2) atskiru žemės sklypu neformuojami žemės plotai, kuriuos užima elektros linijų stulpai ir kiti inžinerinės infrastruktūros objektai, kuriems aptarnauti reikalingas ne didesnis kaip 0,01 ha žemės plotas. Šios žemės naudojimo apribojimai nustatomi teisės aktų nustatyta tvarka.

Teritorijų planavimo įstatymo 20) straipsnio 4 dalyje nustatyta, kad 30 m aukščio ir aukštesnių ypatingųjų inžinerinių statinių, atsinaujinančių išteklių energetikos objektų statyba turi būti numatyta teritorijų planavimo dokumentuose, išskyrus Atsinaujinančių išteklių energetikos įstatyme numatytus atvejus.

Elektroninių ryšių infrastruktūros vystymo specialiųjų planų rengimo taisyklių II skyriaus 8 straipsnyje nustatyta, kad Planavimo objektas – elektroninių ryšių infrastruktūrai priklausantys bokštai ir stiebai, priskiriami ypatingiems statiniams (toliau – bokštai ir stiebai).

Pastaba:

1. *Nenustatomas užstatymo tankis – pastatų ir turinčių stogą inžinerinių statinių antžemine dalimi užstatomo ploto, nustatomo pagal išorinių sienų ar kitų atitvarų projekciją į žemės paviršių, santykis su žemės sklypo plotu (Statinsys neturi stogo) Pirmasis sk., 2 str., 40 p.)).*

2. **Ypatingas** ryšių (telekomunikacijų) tinklų inžinerinis statinsys, kurio aukštis 56,00 m yra priskiriamas prie visuomenei svarbių statinių.


Vadovaujantis HN 80:2015 „Elektromagnetinis laukas darbo vietose ir gyvenamojoje aplinkoje. parametrų normuojamos vertės ir matavimo reikalavimai 10 KHZ – 300 GHZ radijo dažnių juostoje“ III skyriaus 6 punktu - Operatorius, prieš įrengdamas (statydamas) radiotechninį objektą, privalo Radiotechninio objekto radiotechninės dalies projekto ir elektromagnetinės spinduliuotės stebėsenos plano derinimo tvarkos aprašo, patvirtinto Lietuvos Respublikos sveikatos apsaugos ministro 2011 m. kovo 2 d. įsakymu Nr. V-200 „Dėl Radiotechninio objekto radiotechninės dalies projekto ir elektromagnetinės spinduliuotės stebėsenos plano derinimo tvarkos aprašo patvirtinimo“, nustatyta tvarka suderinti jo radiotechninės dalies projektą ir elektromagnetinės spinduliuotės stebėsenos planą su Nacionaliniu visuomenės sveikatos centru prie Sveikatos apsaugos ministerijos (toliau – Nacionalinis visuomenės sveikatos centras).

8.1.5. Vadovaujantis LR specialiųjų žemės naudojimo sąlygų įstatymo, 11 skirsnio 45 str. 3 p. nuostatomis - Kitų elektroninių ryšių infrastruktūros objektų apsaugos zona – 2 metrų pločio žemės juosta aplink šiuos objektus. Įvertinant trečiųjų asmenų interesus, konstatuojame, kad naujai projektuojamas statinsys neįves apribojimų gretimybiniams sklypams,

TAU0AF-BAA-AB-AR	LAPAS	LAPŲ
	4	10

nes elektroninių ryšių tinklų elektroninių ryšių infrastruktūros apsaugos zona, nustatoma 2 metrus aplink statinio konstrukciją ir neįsiterps į gretimų sklypų ribas.

Vadovaujantis to paties įstatymo 11 skirsnio 46 str. 1 p. nuostatomis - Elektroninių ryšių tinklų elektroninių ryšių infrastruktūros apsaugos zonose, Statybos įstatyme, Teritorijų planavimo įstatyme ar Lietuvos Respublikos ryšių reguliavimo tarnybos nustatyta tvarka negavus elektroninių ryšių infrastruktūros savininko ar valdytojo pritarimo (derinimo) projektui ar numatomai veiklai, draudžiama 1 – 8 punktuose nurodyta veikla.

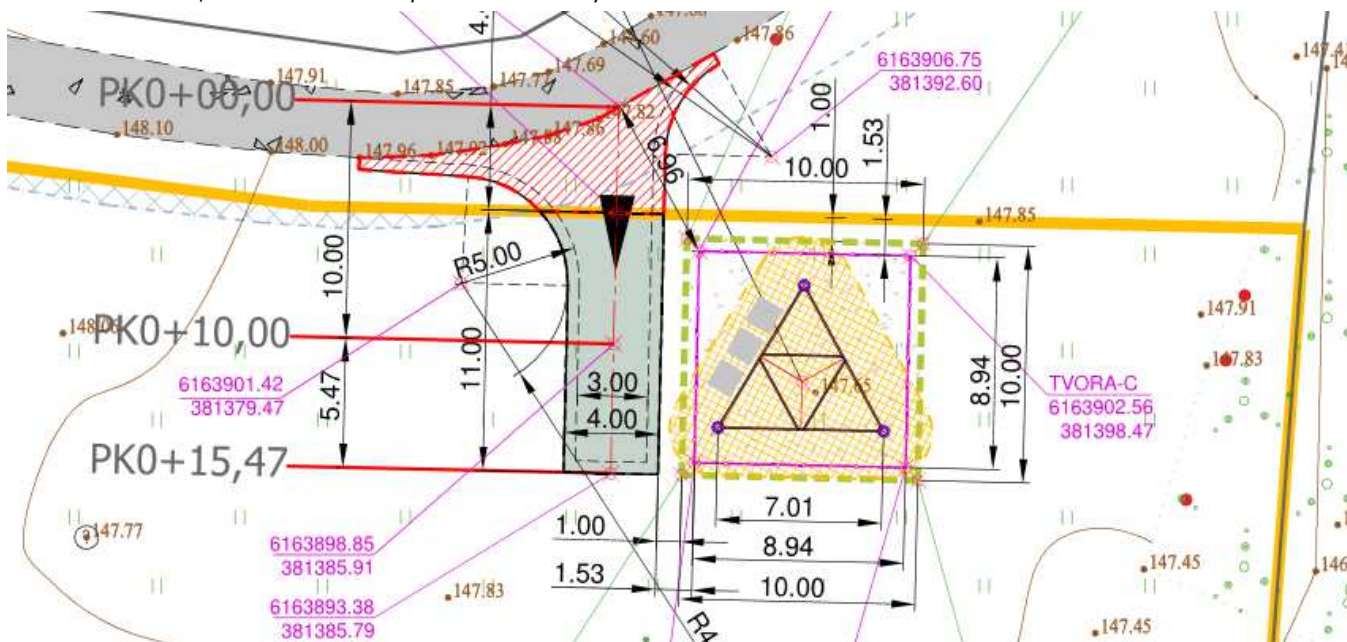

PROJ. KITŲ ELEKTRONINIŲ RYŠIŲ INFRASTRUKTŪROS OBJEKTŲ APS. Z.

8.1.6. Bokšto aukščio parinkimas atsižvelgiant į Lietuvos hidrometeorologijos tarnybos pateiktus skaičiavimus

UAB Tele2, raštu 2026-04-07 Nr. SD-31330 kreipėsi į Lietuvos hidrometeorologijos tarnybą prie AM, su prašymu įvertinti galimybę statyti ypatingą statinį 60,30 m aukščio ryšio bokštą, kurio centro preliminarios koordinatės: X: 6163896 Y: 381405 (55.595455, 22.118323), atsižvelgiant į tai, kad teritorijoje aukščiai kinta nuo 147,80 iki 148,50 m, o absoliutinė bokšto aukščio altitudė numatoma ne daugiau nei 208,80 m.

Lietuvos hidrometeorologijos tarnyba prie Aplinkos ministerijos (toliau – Tarnyba), raštu 2026-04-28 Nr. (1.74 Mr)-B7-113, teikia atsakymą: „Vadovaudamasi Lietuvos Respublikos specialiųjų žemės naudojimo sąlygų įstatymo (toliau – Įstatymas) 116–117 straipsniais ir Vilniaus universiteto Fizikos fakulteto 2020 m. birželio 17 d. raštu Nr. 120000-S-131 „Meteorologinio lokatoriaus tiesioginio matavimo formulės įvertinimas“ gautas išvadas dėl maksimalaus kliūties aukščio formulės, kuri gali būti taikoma maksimalaus kliūties aukščio nustatymui meteorologinio radiolokatoriaus apsaugos zonoje, įvertino Jūsų 2026 m. balandžio 7 d. pateiktą raštą „Dėl telekomunikacinio bokšto statybos suderinimo meteorologinio radaro apsaugos zonoje“ ir 2026 m. balandžio 10 d. pateiktą papildomą informaciją (Tarnybos reg. Nr. B5/2026-877-(1.74 Mr)) planuojamam ypatingam statiniui statyti adresu Pušyno g. 7, Prapymo k., Žadeikių sen., Šilalės r. sav. (toliau – Projektas), kurio projektiniai sprendimai patenka į Laukuvos meteorologinio radiolokatoriaus bendrąją meteorologinio radiolokatoriaus apsaugos zoną.

Tarnyba, atsižvelgdama į Projekte nurodytą ypatingo statinio aukštį virš jūros lygio („absoliutinė bokšto aukščio altitudė numatoma ne daugiau nei 208,80 m“), jo koordinatės („preliminarios koordinatės X: 6163896, Y: 381405 (55.595455, 22.118323)“) ir įvertinusi atstumą iki Laukuvos meteorologinio radiolokatoriaus (atstumas yra 7789,5 m), nepritaria Projektui, nes planuojamo ypatingo statinio aukštis virš jūros lygio, atsižvelgiant į atstumą iki meteorologinio radiolokatoriaus, viršija didžiausią galimą kliūties aukštį, kuris yra **206,37 m** virš jūros lygio.“

Atliekame skaičiavimus:

Įvertiname didžiausią galimą kliūties aukštį, kuris yra **206,37 m** virš jūros lygio.

Patiksliname teritorijos aukščius atliekant geodezinius matavimus, nustatėme, kad bokšto pagrindo, žemės paviršiaus ties bokšto centro koordinate 6163898.14, 381394.98 (LKS)) altitudė yra **±0,00=147,70** virš jūros lygio.

Maksimalus bokšto aukštis, įskaitant žaibolaidį, gali būti projektuojamas 206,37 m - 147,70 m = **58,67 m**

Žaibolaidžio aukštis – 2,5 m, iš čia 58,67 m - 2,5 m = **56,17 m didžiausias leistinas bokšto aukštis**

TAU0AF-BAA-AB-AR	LAPAS	LAPŲ
	5	10

PRIIMTAS SPRENDIMAS:

Projektuojamo bokšto konstrukcijos aukštis 55,7 m

Projektuojamo bokšto aukštis nuo žemės paviršiaus **įskaitant pamato dalį virš grunto (0,3 m) = 56,0 m**

Projektuojamo bokšto aukštis nuo žemės paviršiaus įskaitant pamato dalį virš grunto (0,3 m) ir žaibolaidį (2,5 m) = 58,5 m

Aukščiausia bokšto absoliutinė altitudė įskaitant žaibolaidį **206,20**

8.1.7. Architektūrinės išraiškos priemonės.

Vadovautis LR Statybos įstatymo 5 str. ir LR Architektūros 11 str. reikalavimais. Statinio paskirtis – atitinka naudojimo paskirtį. Įvertinant statinio poveikį aplinkai ir kraštovaizdžiui, atitikimą LR Specialiųjų žemės naudojimo sąlygų įstatymui bei kitų teisės aktų reikalavimams, teigiame, kad ryšio bokštas - inžinerinis statinys statomas neurbanizuotoje teritorijoje.

Medžiagiškumas, tūrio formos, proporcijos, mastelis – statinys yra spragotinė plieninė konstrukcija.

Statinio ženklumas nevykdomas vadovaujantis TKA nurodymu, raštu „DĖL RYŠIŲ BOKŠTŲ ŽENKLINIMO NAKTIES IR DIENOS ŽENKLAIŠ“ 2026-06-10 Nr. 10-506 į 2026-06-08 Nr. SD-31532. „Agentūra išnagrinėjo pateiktus duomenis informuoja, kad ryšių bokštų nurodytų žemiau lentelėje ženklinti nakties ir dienos ženklais nebūtina, kadangi jie nepatenka į civilinių aerodromų apsaugos zonas, į Lietuvos Respublikos pasienio ruožą, 500 m atstumą abipus geležinkelio kelio, kuriuo vyksta Lietuvos Respublikos ir Rusijos Federacijos tarpvyriausybiniuose susitarimuose nurodytų tranzitinių traukinių eismas, ašies bei jų aukštis virš žemės paviršiaus neviršys 100 m.

8.1.8. Želdiniai.

Žemės sklypo reljefas išsaugomas natūralus, lengvai planiruojamas nežymiai tik tose vietose, kur būtina atlikti reljefo išlyginimo darbus norint ryšio bokšto aikštelę. Toks sklypo planiravimas nedaro neleistino poveikio kaimyniniams žemės sklypams ir nedaro kraštovaizdžio.

Žemės sklypo pagrindinė naudojimo paskirtis yra žemės ūkio. Sklype nėra kietųjų dangų. Statomas statinys ir aptverta jo eksploatavimo aikštelė - 81 m², įskaitant nuogrindą 100 m²

Pastaba: Sklypo užstatymo tankis nenustatomas.

8.1.9. Kiti reikalavimai. Specialiosios žemės naudojimo sąlygos.

Įvertintos specialiosios žemės naudojimo sąlygos, nurodytas elektroninių ryšių tinklų elektroninių ryšių infrastruktūros apsaugos zona 77 m². Zona nustatoma tik statybos sklypo ribose.

Nuomotojas, siekiant įteisinti statinį, suteikia teisę atlikti kadastro duomenų tikslinimą, specialiųjų žemės naudojimo sąlygų pakeitimą nustatyti daliai teritorijos, leidžia nustatyti viešųjų ryšių tinklų elektroninių ryšių infrastruktūros apsaugos zoną po 2 metrus aplink statinį ir atlikti nurodytos teritorijos registravimą Nekilnojamojo turto registre.

Inžinerinis, stogo neturintis statinys statomas daugiau nei 1 m atstumu nuo sklypo ribos, todėl neprivaloma gauti gretimų žemės sklypų savininkų ar valdytojų pritarimą.

8.1.10. Trečiųjų asmenų interesai.

Vadovaujantis LR statybos įstatymo 6 straipsnio 4 dalies nuostatomis, tvirtiname, jog projekto sprendiniai nepažeidžia trečiųjų asmenų interesų:

Aplinkinių statinių esama techninė būklė nepabloginama.

Galimybė patekti į valstybinės ir vietinės reikšmės kelius ir gatves nepasikeičia.

Inžinerinių tinklų naudojimui kliūčių nesudaroma.

Aplinkinių statinių patalpų natūralaus apšvietimo intensyvumui įtakos neturės.

Gaisrinei saugai kliūčių nesudaroma. Ryšio bokštas nesudarys kliūčių privažiuoti gaisrinėms mašinoms.

Triukšmo, vibracijos, elektros trikdžių ir pavojingos spinduliuotės nebus.

Oro, vandens, dirvožemio taršos nebus, aplinkos apsaugos objektų, gamtos ir kultūros vertybių, vertingų želdinių, gaisro gesinimo sistemų nėra.

Hidrotechnikos statinių ir melioracijos įrenginių nėra.

8.1.11. Su projekto įgyvendinimu susijusi būtina viešosios infrastruktūros plėtra.

Visa viešoji infrastruktūra teritorijoje yra suformuota. Prie statomo ryšių (telekomunikacijų) tinklų statinio ir statinyje nėra darbo vietų, prie šio statinio nėra įrengtų parkavimo vietų, privažiuojama tik statybos metu. Statinys eksploatuojamas per nuotolį.

Išvada: Viešosios infrastruktūros plėtra nenumatoma.

TAU0AF-BAA-AB-AR	LAPAS	LAPŲ
	6	10

8.1.12. Visuomenės informavimas.

Visuomenės informavimas apie numatomą statinio projektavimą atliekamas, vadovaujantis LR Statybos įstatymo 37 str. 1 d., STR 1.04.04:2017 Statinio projektavimas, projekto ekspertizė VIII sk., 60 p., bei LR Teritorijų planavimo įstatymo 20 str. nuostatomis.

8.1.13. Statybinės atliekos

Bokštas montuojamas iš surenkamų gelžbetoninių ir plieninių konstrukcijų. Statybinių atliekų nesusidaro. Eksploatacijos metu atliekų nenumatoma.

Demontuojama laikina ryšio bokšto konstrukcija išvežama į rangovo gamybinę bazę. Teritorija sutvarkoma.

8.2. RYŠIO BOKŠTAS.

8.2.1. Pagrindiniai bokšto parametrai:

Bokšto aukštis H-56,00 m (konstrukcijų aukštis su pamatais, neįskaitant žaibolaidžio);

Apatinio pagrindo matmuo – 7009,5 mm;

Bokšto viršaus matmuo – 1750 mm;

Antenų plotas tikslinamas radijo dalies projekto dalyje, teikiamoje atskiru projektu.

Ant bokšto tvirtinama apsaugos nuo kritimo iš aukščio sistema „TURVATIKAS Safety Ladder“, kurią sudaro (standžiosios vertikaliosios vedlinės) ir kariatėlės (kritimo stabdymo).

Ant bokšto tvirtinama apsaugos nuo kritimo iš aukščio sistema „TURVATIKAS Safety Ladder“, kurią sudaro (standžiosios vertikaliosios vedlinės) ir kariatėlės (kritimo stabdymo).

Statybos produktai turi būti sertifikuoti Lietuvos Respublikoje. Jie turi būti įdiegiami, išbandomi ir suderinami pagal jų gamintojų standartus arba technines sąlygas. Taip pat statybos produktas laikomas tinkamu naudoti, jeigu jis atitinka standarto arba Europos techninio liudijimo reikalavimus, o kai tokių nėra - nacionalines technines specifikacijas, pripažintos Europos sąjungoje, reikalavimus. Jei nėra nei vienos iš minėtų specifikacijų - statybos produktas laikomas tinkamu naudoti, jeigu jis atitinka nacionalines technines specifikacijas reikalavimus.

Statybos produktai, tinkami naudoti pagal paskirtį ir atitinkantys darnųjų techninių specifikacijų reikalavimus turi būti pažymėti "CE" ženklu.

Visi darbai, kurie gali būti pagrįstai laikomi būtinais instaliavimo darbų užbaigimui ir tinkamam bazinės stoties sistemos eksploatavimui, turi būti privalomai atlikti nepriklausomai nuo to, ar jie yra parodyti brėžiniuose arba apibūdinti dokumente ar ne. Darbai atliekami vadovaujantis TELE2 nustatytais darbų instaliavimo standartais, nurodymais, objekto užsakovo pageidavimais bei kitais nenumatytais niuansais.

8.2.2. Ryšio bokšto įžeminimas ir žaibosauga

Visi ryšio įrenginiai antenos, įranga, spinta, kuriuos reikia įžeminti, turi būti prijungti prie įžeminimo kontūro atskirais įžeminimo laidininkais. Laidininko tipą ir storį parinkti pagal gamintojo pateikiamą dokumentaciją.

Antenų, metalo konstrukcijų ir išorinė įranga įžeminama į projektuojamą įžeminimo kontūrą. Ant bokšto viršaus įrengiamas aliuminis L-1,5 m ilgio žaibo priėmiklis. Nuo jo klojama aliuminė viela stovu žemyn iki vamzdžio apačios. Įžemintuvo įrengimui naudojama A-tipo įžeminimo sistema - į žemę kalami plieniniai 1,5 m, 20 mm diametro cinkuoti įžeminimo elektrodai. Varža bet koku oru turi būti mažesnė nei 10Ω.

Įrangos spinta įžeminama su geltonai žaliu laidu į projektuojamą aliuminę vielą.

Įžeminimas įrengiamas pagal STR 2.01.06:2009 Statinių apsauga nuo žaibo. Išorinė statinių apsauga nuo žaibo.

8.2.3. Apsaugos nuo kritimo sistema

Apsagai nuo kritimo iš aukščio numatoma vedlinė, įrengiama kartu su lipimo kopėčiomis. Vedlinę sudarys saugos bėgelis ir kariatėlė (blokatorius). Saugiam perėjimui nuo lipimo kopėčių ant viršutinės aptarnavimo aikštelės užtikrinti, saugos bėgelis numatomas išsikišęs virš aikštelės. Kariatėlė galės laisvai judėti aukštyn ir žemyn, o atsiradus apkrovai (įvykus kritimui) užsiblokuos.

8.2.4. Ryšių bokšto apsauga

Ryšių bokšto apsaugai numatoma įrengti tvorą su varteliais ir spyna, apsauginė perimetro apsauga su perdavimu į saugos tarnybą kuri reaguoja 27/7.

Tvoros aukštis 2,03 m. Kampuose tvoros stulpeliai tvirtinami prie g/b ryšių bokšto blokų. Vartelių spyna standartinė TELE2 ASSA Abloy. Tvorai naudojami standartiniai cinkuoti stulpai ir segmentinė tvora. Segmentai 4 mm storio ir tik cinkuoti.

8.3. ELEKTROS TIEKIMAS. Elektros energijos tiekimas ir vidaus tinklas projektuojamas atskiru projektu. Gavus statybą leidžiantį dokumentą, statybos metu iki parengiant ir suderinant prijungimo prie elektros tinklo projekto dalį – bus naudojamas vietinis elektros energijos šaltinis – elektros generatorius.

TAU0AF-BAA-AB-AR	LAPAS	LAPŲ
	7	10

8.4. RYŠIŲ ĮRANGOS SPINTOS. Projekte numatyta ryšių spintų montavimas. Plieninių įrangos spintos laikiklių paskirtis - išlaikyti projekte numatytą įrangos spintą su įranga. Projekte nagrinėjami tipiniai laikikliai yra tos pačios paskirties tik skirtingų tvirtinimo galimybių. Laikiklis gali būti tvirtinamas ant tvirto, kieto antžeminio betoninio arba gelžbetoninio pagrindo tvirtinant M16 inkariniais varžtais. Konstrukcijoms naudojami S235 klasės plieniniai profiliai, varžtai naudojami 8.8. klasės. Visos plieninės konstrukcijos turi būti cinkuotos. Laikikliai gaminami ir pritaikomi eksploatacijai pagal šiame projekte pateiktus tipinių laikiklių brėžinius. Pastaba: Ryšių įrangos spintos statomos šalia ryšių bokšto, aptvaro ribose. Spintos statomos trims operatoriams. Ryšių spinta (-os) turi būti prijungta prie žeminimo kontūro.

8.5. SKLYPO PLANO SPRENDINIAI. STATYBOS SKLYPO TVARKYMAS

8.5.1. Objekto statybos vietos sąlygos.

Šilalės r. sav., Žadeikių sen., Prapymo k., Pušyno g. 7; Kadastrinis Nr. 8774/0005:503 Žadeikių k. v.; Sklypo unikalus Nr. 4400-0932-9526; Sklypo Reg. Nr. 44/632989. Pagrindinė žemės naudojimo paskirtis: Žemės ūkio. Žemės sklypo naudojimo būdas – Kiti žemės ūkio paskirties žemės sklypai. Žemės sklypo plotas yra 0.7600 ha. Žemės sklypo savininkai A.P. ir Ž. P.; Sklypo dalis (0,01 Ha) nuomos teise priklauso UAB TELE2 (Upės g.23, Vilnius).

8.5.2. Projektuojamo objekto aikštelės vietovės trumpa charakteristika.

Sklypas neapstatytas, jį supa dirbami laukai ir miškingos teritorijos. Padrikas gyvenamųjų namų užstatymas vakarų pusėje yra ne arčiau kaip 500 m, artimiausia sodyba už 250 m. Šiaurės rytų pusėje už 280 m praeina magistralinis kelias VILNIUS – KAUNAS – KLAIPĖDA (A1). Rytų pusėje už 60 m yra prūdas. Pietvakarių pusėje už 160 m yra elektros pastotė. Sklype stovi pastatas - Daržovių saugykla, unikalus Nr. 4400-0706-0450, Paskirties grupė - Pramonės ir sandėliavimo; Daikto pagrindinė naudojimo paskirtis – Sandėliavimo; Užstatytas plotas 924.18 m². Kiti inžineriniai statiniai – Aikštelė, Skysto mėšlo mėšlidė, Tvora; Gręžtinis vandens šulinys (gręžinys) - Gręžinys

8.5.3. Projektuojamas objektas.

Objekto paskirtis - elektromagnetinių bangų signalų priėmimas iš aplinkinių judriojo korinio radijo ryšio bazinių stočių.

8.5.4. Projektuojamų statinių sąrašas:

8.5.4.1. plieninių konstrukcijų telekomunikacijų bokštas, aukštis įskaitant pamato aukštį 56,00 m

8.5.4.2. Ryšių įrangos spintos 3 vnt.

8.5.4.3. Aptveriamos teritorijos plotas 81 m²

8.5.5. Inžineriniai - geologiniai tyrimai

Inžinerinį - topografinį planą M 1:500 atliko UAB "Geožemė"

8.5.6. Privažiavimas.

Bokštas projektuojamas per 1 m nuo sklypo ribos. Į UAB TELE2 bazinės stoties nuomojamą žemės sklypo dalį privažiavimas vykdomas nuo vietinės reikšmės kelio, per savininkui priklausančią sklypą, kurio unikalus Nr. 4400-0932-9526. Artimiausia bokšto atraminė konstrukcija nuo kelio atsitraukusi per 10,42 m.

Pastaba: Vadovaujantis žemės nuomos sutarties 5.6 p. nuostatomis „Nuomotojas įsipareigoja užtikrinti, kad Nuomininkas bet kuriuo metu, standartine dviejų ratų varomąja transporto priemone, turėtų prieigą prie nuomojamos žemės sklypo dalies, statybos ir eksploatacijos laikotarpiu, palikdamas laisvą, pravažiuojamą žemės sklypo dalį.

Nuovaža projektuojama vadovaujantis Prisijungimo prie susisiekimo komunikacijų sąlygomis 2025-07-31 Nr. AP3E-2996 Įvažiavimas į sklypą projektuojamas vadovaujantis STR 2.06.04:2014 „Gatvės ir vietinės reikšmės keliai. Bendrieji reikalavimai“, Statybos rekomendacijomis R 36-01 „Automobilių kelių sankryžos“.

Paviršinių lietaus nuotekų nuvedimas sprendžiamas sklypo ribose ir vyksta natūraliuoju būdu. Pralaida neprojektuojama.

Projektuojamos nuovažos konstrukcinė detalė, vadovaujantis 2025-03-28 Lietuvos Respublikos Susisiekimo ministro įsakymu Nr. 3-127 „Dėl automobilių kelių standartizuotų dangų konstrukcijų projektavimo taisyklių patvirtinimo“.

8.5.7. Priešgaisrinė sauga

Bazinėje stotyje įrengiamos žaibosaugos ir žeminimo sistemos.

8.5.8. Melioracinės sistemos.

Projektuojamame sklype nėra įrengtų melioracijos sistemų bei įrenginių.

8.6. APŠVIETIMAS. Statinio ženklėjimas dienos ir nakties ženklais nevykdomas vadovaujantis TKA nurodymu, raštu „DĖL RYŠIŲ BOKŠTŲ ŽENKLINIMO NAKTIES IR DIENOS ŽENKLAIS“ 2026-06-10 Nr. 10-506 į 2026-06-08 Nr. SD-31532. „Agentūra išnagrinėjo pateiktus duomenis informuoja, kad ryšių bokštų nurodytų žemiau lentelėje ženklinėti nakties ir dienos ženklais nebūtina, kadangi jie nepatenka į civilinių aerodromų apsaugos zonas, į Lietuvos Respublikos pasienio ruožą, 500 m

TAU0AF-BAA-AB-AR	LAPAS	LAPŲ
	8	10

atstumą abipus geležinkelio kelio, kuriuo vyksta Lietuvos Respublikos ir Rusijos Federacijos tarpvyriausybiniuose susitarimuose nurodytų tranzitinių traukinių eismas, ašies bei jų aukštis virš žemės paviršiaus neviršys 100 m.

Pastaba: Apšvietimas ir ženklėjimas dienos ženklais (dažymu) neprojektuojamas.

8.7. STATYBOS AIKŠTELĖS PARUOŠIAMIEJI DARBAI. ŽEMĖS DARBAI.

Rangovas prieš pasirašydamas rangos sutartį turi susitarti su Užsakovu dėl statybos aikštelės panaudojimo, darbo ir eismo organizavimo. Rangovas, esant reikalui, privalo organizuoti esamų inžinerinių tinklų ir komunikacijų tikrinimus kartu su vietos institucijų ir inžinerinius tinklus prižiūrinčių organizacijų atstovais. Patikrinimo metu turi būti susitarta dėl esamų tinklų perkėlimo ar apsaugos.

Projektuojamų statinių bei komunikacijų vietoje turi būti nuimamas augalinis sluoksnis, šaknys, augmenija. Augalinis gruntas turi būti sandėliuojamas vietoje. Teritorijoje su esamomis inžinerinėmis komunikacijomis rangovui reikia imtis visų atsargumo priemonių dirbant su žemės kasimo mechanizmais. Tose zonose, kur pavojus pažeisti esamas komunikacijas realus, kasimo darbus privalo atlikti rankiniu būdu. Vykdydami kasimo darbus šalia požeminių komunikacijų, įrengimų, pamatų, šulinių, kanalų ir kelių bei pravažiavimų, juos reikia sutvirtinti atitinkamomis palaikančiomis konstrukcijomis, įrengti klojimus (įtvarus).

Jeigu Rangovas, atlikdamas žemės kasimo darbus, susiduria su projekto brėžiniuose nenurodytais požeminiais įrenginiais bei komunikacijomis, jis privalo nedelsiant informuoti projekto vykdytoją bei statybos techninę priežiūrą vykdančius asmenis dėl minėtų įrenginių ir tik jų nurodytais būdais apsaugoti, išlaikyti arba pašalinti minėtus įrenginius, tik po to leidžiama tęsti darbus minėtoje teritorijoje.

Visos žemės darbų vykdytojo zonos turi būti aptvertos, įrengti įspėjamieji ženklai, informuojantys apie pavojaus zoną.

Vykdydami statybos darbus žemiau gruntinio vandens horizonto, turi būti pažemintas tų vandenų lygis drenažu arba kitais būdais. Esant molingiems gruntams, patenkančių vandenį į pamatų duobes surinkti ir pašalinti siurbliu arba nuvesti į atitinkamą kanalizacijos sistemą. Prieš atliekant gruntinio vandens pažeminimo darbus, būtina apžiūrėti greta esančių statinių techninę būklę bei patikslinti požeminių komunikacijų vietą darbo zonoje. Gruntinio vandens pažeminimas arba pamatų duobės apsauga nuo paviršinio vandens turi užtikrinti pamatų duobės stabilumą ir neleisti pagrindo gruntui dugne išmirkti, šlaitams nuslinkti ir panašiai.

8.8. GEOLOGINIAI IR HIDROGEOLOGINIAI TYRIMAI

Inžineriniai geologiniai tyrinėjimai atliekami

8.9. DARBŲ SAUGOS REIKALAVIMAI

Darbams vykdyti paskiriamas darbų vykdytojas, kuris yra atsakingas už darbo vietos paruošimą, kolektyvinių ir asmeninių darbo priemonių išdavimą darbuotojams, specialųjį instruktavimą darbo vietoje, darbuotojų supažindinimą su esama ir galima rizika darbo vietoje, leidimą dirbti ir darbų užbaigimą. Darbai yra atliekami laikantis darbų saugos reikalavimų.

Pasiruošimo darbams ir jų vykdytojo metu garantuojama saugi ir sveikatai nepavojinga aplinka darbo vietoje. Atliekant darbus aukštyje, naudojami saugos diržai, bei kitos darbo saugos priemonės apsaugančios nuo kritimo. Montavimui naudojami instrumentai turi būti sudėti į instrumentų krepšį. Montavimo metu dėti instrumentus ant konstrukcijų draudžiama.

Artėjant griauštiniai visi darbai turi būti nutraukti ir žmonės nuvesti į patalpas. Montavimo darbai yra draudžiami:

1. Griauštinio metu;
2. Pučiant stipresniam kaip 15 m/s vėjui;
3. Lyjant lietu arba sningant;
4. Esant bokšto apledėjimui;

8.10. TECHNINIO DARBO PROJEKTO SPRENDINIŲ PASEKMIŲ VERTINIMAS. POVEIKIS APLINKAI

8.10.1. Sprendimų įgyvendinimo poveikis planuojamos teritorijos oro kokybei:

Higienos ir aplinkos kokybės aspektu projekto sprendiniai pozityvus. Pagal atliktus elektromagnetinės spinduliuotės parametrų pasiskirstymo skaičiavimus projektuojamosios stoties teoriškai sukurtas teorinio elektromagnetinio lauko energijos srauto tankis **privalo** neviršyti leistinosios normos, elektromagnetinio lauko energijos srauto tankis privalo atitikti Lietuvos higienos normą HN 80:2015 „Elektromagnetinis laukas darbo vietose ir gyvenamojoje aplinkoje. Parametrų normuojamos vertės ir matavimo reikalavimai 10 KHZ - 300 KHZ radijo dažnių juostoje“. Didžiausias leidžiamas lygis turi būti neviršijamas. Aplinkos oro taršos reguliavimo priemonės nereikalingos. Technologiniame procese žaliavos nenaudojamos, atliekų nėra.

8.10.2. Sprendinių įgyvendinimo poveikis planuojamos teritorijos paviršinių ir požeminių vandenų kokybei:

Sprendinių įgyvendinimo poveikis neutralus. Inžinerinis statinys (bokštas, konteineris) statomas aukščiausioje vietoje, inžineriniai tinklai (0,4 kV požeminė elektros linija) bus statomi ir eksploatuojami kiek galima mažiau pažeidžiant aplinką, paviršinius ir požeminius vandenis.

8.10.3. Sprendinių įgyvendinimo poveikis dirvožemio ištekliams ir žemės ūkio naudmenoms:

TAU0AF-BAA-AB-AR	LAPAS	LAPŲ
	9	10

Projektuojamas objektas taršos aspektu nekenksmingas, nenumatytas medžių kirtimas, nekeičiamos reljefo formos, ir todėl projekto sprendinių poveikis gamtosauginiu aspektu bus nežymus. Aplinkiniai laukai tinkami žemdirbystei.

8.10.4. Sprendinių įgyvendinimo poveikis ekosistemai ir biologinei įvairovei:

Sprendinių įgyvendinimo poveikis neutralus. Projektuojamoje teritorijoje vyrauja sukultūrintos žolinių augalų bendrijos, todėl neigiamo poveikio biologinei įvairovei nebus. Sklype paliekamas prioritetas pievoms.

8.10.5. Sprendinių įgyvendinimo poveikis saugomos gamtos vertybėms:

Sprendinių įgyvendinimo poveikio nėra, nes planuojamoje teritorijoje saugomų gamtos vertybių nėra.

8.10.6. Sprendinių įgyvendinimo poveikis gamtinei ir rekreacinei aplinkai:

Projektuojamas objektas rekreacinių zonų kokybei įtakos neturės.

8.10.7. Sprendinių įgyvendinimo poveikis kraštovaizdžio ekologinei pusiausvyrai:

Projektuojamas objektas taršos aspektu nekenksmingas, nenumatomas medžių kirtimas, nekeičiamos reljefo formos, todėl projekto sprendinių poveikis gamtosauginiu aspektu bus nežymus. Aplinkiniai laukai tinkami žemdirbystei.

Statybos teritorijoje naikinamų medžių nėra.

8.10.8. Sprendinių įgyvendinimo poveikis kraštovaizdžio estetinei kokybei:

Bokštas - statomas iš plieninių konstrukcijų, todėl nėra masyvus ir agresyvus aplinkos atžvilgiu elementas. Įrangos spintos nedidelių išmatavimų objektai, todėl projekto sprendiniai vizualiniu - kraštovaizdžio apsaugos aspektu palankūs.

8.10.9. Sprendinių įgyvendinimo poveikis kultūros paveldo objektams:

Sprendinių įgyvendinimo poveikio nėra, nes planuojamoje teritorijoje saugomų kultūros paveldo objektų nėra.


8.10.10. Atliekos:

Bokštas montuojamas iš surenkamų gelžbetoninių ir plieninių konstrukcijų. Statybinių atliekų nesusidaro. Eksploatacijos metu atliekų nenumatoma.


8.10.11. Higieniniu aspektu:

Pagal atliktus elektromagnetinės spinduliuotės parametrų pasiskirstymo skaičiavimus projektuojamosios stoties teoriškai sukurto teorinio elektromagnetinio lauko energijos srauto tankis neviršija leistinosios normos.

TAU0AF-BAA-AB-AR	LAPAS	LAPŲ
	10	10

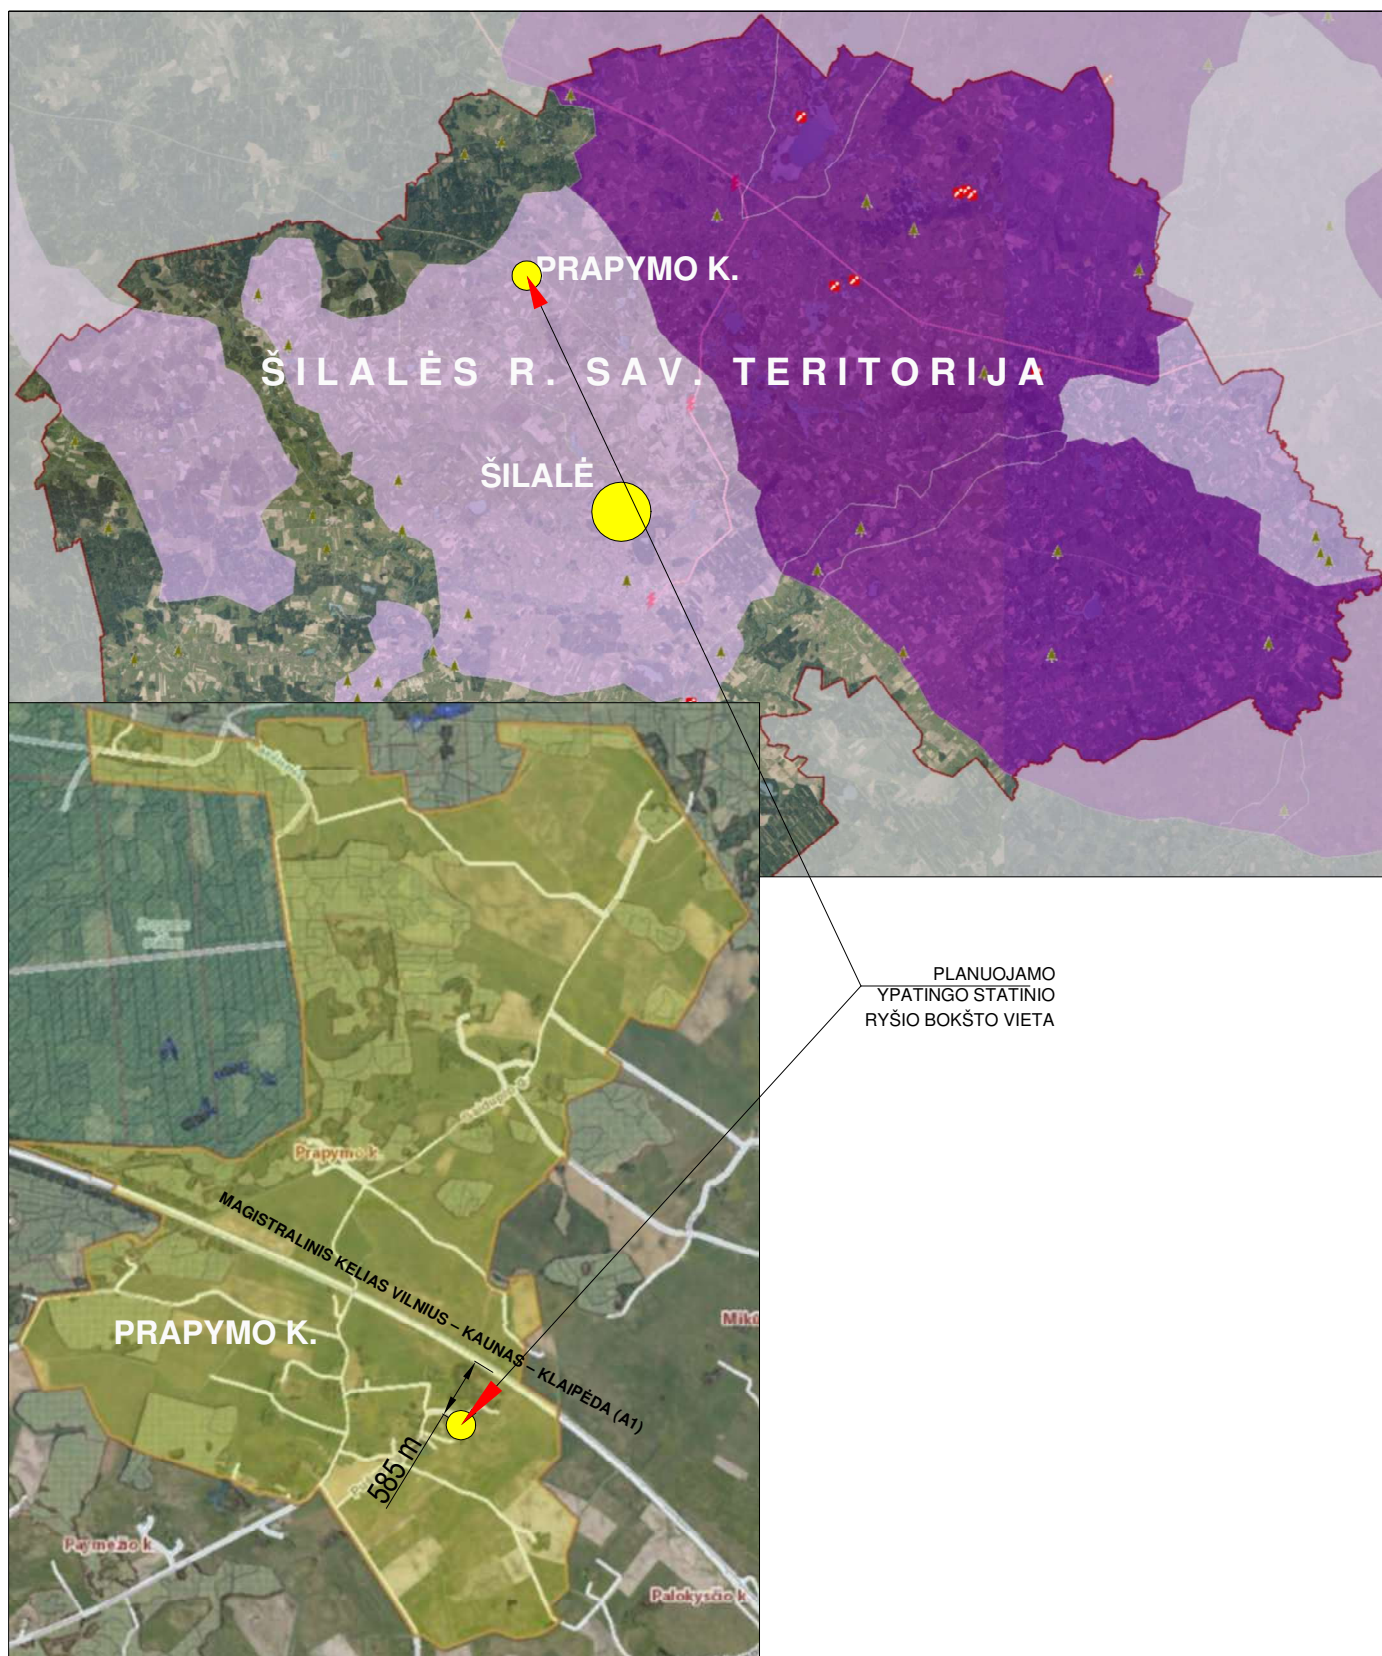


0	2026	SUTARTIES PRIEDAS				
Laida	Data	KEITIMŲ PAVADINIMAS (PRIEŽASTIS)				
Atestato Nr.	MB Aukščiau debesų Purių g. 12, Kairiai, Šiaulių r.sav. Tel.:+37068240021 <u>rasa.puziniene@auksciaudebesu.lt</u>			INŽINERINIŲ TINKLŲ PASKIRTIES GRUPĖS, RYŠIŲ (TELEKOMUNIKACIJŲ) TINKLŲ PASKIRTIES STATINIO (RYŠIO BOKŠTO), ŠILALĖS R. SAV., ŽADEIKIŲ SEN., PRAPYMO K., PUŠYNO G. 7 STATYBOS PROJEKTAS		
A1004	PV	Rasa Puzinienė	RYŠIO BOKŠTO STATYBOS LOKACIJA		LAIDA	
A1004	PDV	Rasa Puzinienė			0	
LT	UAB TELE2 Upės g. 23, LT-08128 Vilnius			TAU0AF-01-BAA-AB_B-01	LAPAS 1	LAPŲ 1

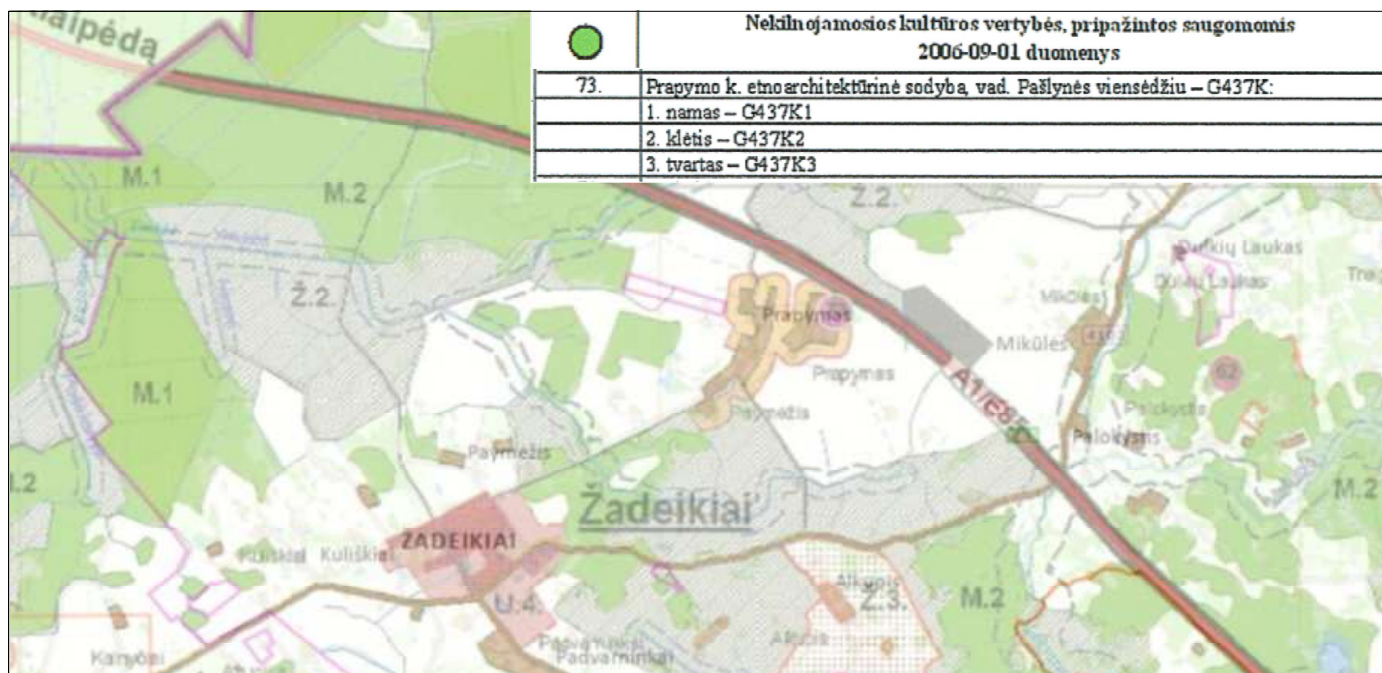


SUTARTINIAI ŽENKLAI	
Urbanizuotos ir urbanizuojamos teritorijos	Žemės ūkio teritorijos
U.1 esamos užstatytos teritorijos (kategorizuotos gyvenvietės)	Ž.1. - žemės ūkio teritorijos, tarp jų - blokuro augimui
U.2 šalies ir kategorijos lokalinio centro - Šilalės naujos pietros teritorijos	Ž.2. - žemės ūkio teritorijos, rekomenduojamos miškui sodinti. Valstybės tarnybų ir savivaldybės kompetencijos ribose prioritetiškai remiama pietra
U.3 b kategorijos centrų naujos pietros teritorijos	Ž.3. - žemės ūkio teritorijos, kuriose draudžiama sodinti mišką
U.4 c kategorijos centrų naujos pietros teritorijos	Miško teritorijos
U.5. - nekategoriizuotos gyvenvietės	M.1 valstybinis miškas
U.6 kitos užstatytos teritorijos	M.1.K miško konversija
U.7 verslo, pramonės, logistikos teritorijos	M.2 privatus miškas
elinų ūkis	Vandenių teritorijos
vėjo jėgainė	V.1. - ežeras, tvenkinys, upė > 30 m upė, kanalas
	upių sanitarinės apsaugos zonos
	Rekreacinės teritorijos
	R.1. paplūdimiai
	R.2. aktyvios rekreacijos teritorijos (golfo laukai, hipodromai, trai, aikštynai)
	R.3. pasyvių rekreacijos teritorijos
	Saugomos teritorijos
	K.1. poligonai
	K.2. regioniniai parkai
	K.3. valstybiniai draustiniai
	buferinė apsaugos zona gamtos paveldo objektai
	kultūros paveldo objektai
	naudingųjų iškasenų telkiniai
	Inžinerinė ir susisiekimo infrastruktūra
	naujas, rekonstruojamas kėlas
	magistralinis kėlas su apsaugine kėlo juosta
	krašto kėlas
	apskrities (rajoninis) kėlas
	mėsto gatvė
	vietinis kėlas
	diviačių trasa

PASTABA:
Brėžinyje pažymėtas Nr. 73 nekilnojamoji kultūros vertybė yra adresu Prapymo kaimo etnoarchitektūrinė sodyba, vad. Pašlynės viensėdžiu Šilalės rajono sav., Žadeikių sen., Prapymo k., Gaidupio g. 24 Unikalus objekto kodas 15816
Ši sodyba yra kitoje pusėje greitkelio Nr. A1/E85 Vilnius - Klaipėda ir nutolęs nuo projektuojamo bokšto per 1,83 km

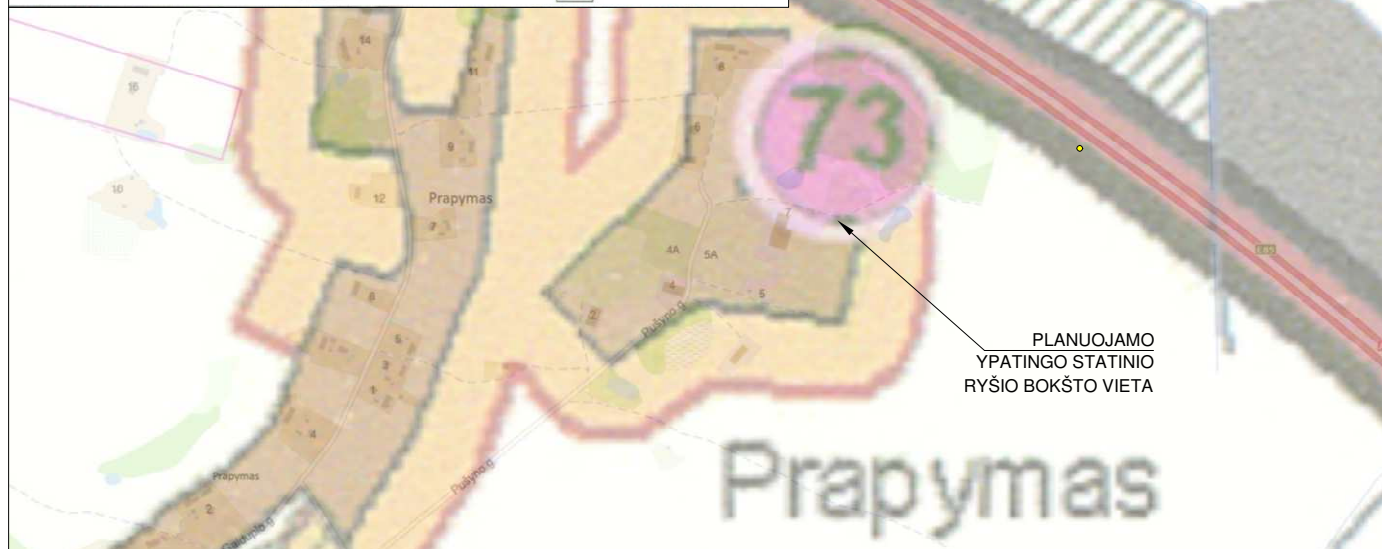

PLANUOJAMO
YPATINGO STATINIO
RYŠIO BOKŠTO VIETA

0	2026	SUTARTIES PRIEDAS		
Laida	Data	KEITIMŲ PAVADINIMAS (PRIEŽASTIS)		
Atestato Nr.	MB Aukščiau debesų Purių g. 12, Kairiai, Šiaulių r.sav. Tel.: +37068240021 rasa.puziniene@auksciaudebesu.lt		INŽINERINIŲ TINKLŲ PASKIRTIES GRUPĖS, RYŠIŲ (TELEKOMUNIKACIJŲ) TINKLŲ PASKIRTIES STATINIO (RYŠIO BOKŠTO), ŠILALĖS R. SAV., ŽADEIKIŲ SEN., PRAPYMO K., PUŠYNO G. 7 STATYBOS PROJEKTAS	
A1004	PV	Rasa Puzinienė	ŠILALĖS RAJONO TERITORIJOS, BENDROJO PLANO ŽEMĖS NAUDOJIMO IR APSAUGOS REGLAMENTŲ BRĖŽINIO IŠTRAUKA SU NURODYTA PROJEKTUOJAMO RYŠIŲ (TELEKOMUNIKACIJŲ) TINKLŲ STATINIO RYŠIO BOKŠTO VIETA	LAIDA
A1004	PDV	Rasa Puzinienė		0
LT	UAB TELE2 Upės g. 23, LT-08128 Vilnius		TAU0AF-01-BAA-AB_B-02	LAPAS
				LAPŲ
				1
				1

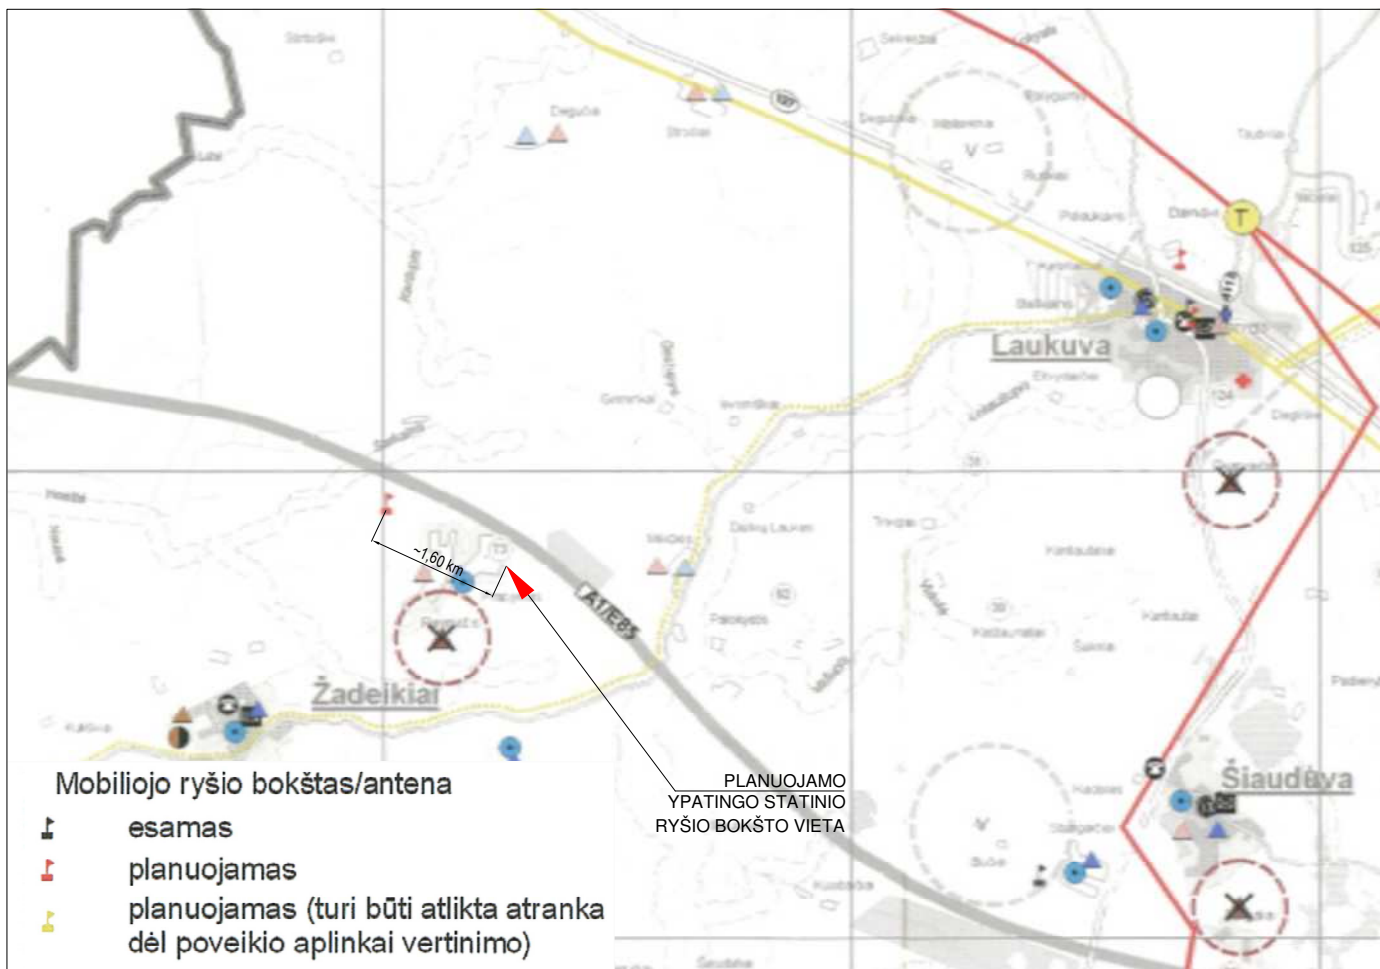

IŠTRAUKA IŠ ŠILALĖS RAJONO SAVIVALDYBĖS TERITORIJOS BENDROJO PLANO AIŠKINAMOJO RAŠTO

Telekomunikacijos ir ryšiai

Naujai statomiems mobilių ryšių bokštams numatyti rezervuoti iki 150 m² žemės sklypo plotą telekomunikacinei įrangai įrengti. Kadangi mobilių ryšių bokštų stiebai dažniausiai turi atotampas, tai planuojamam mobiliam bokštui bus reikalinga apriboti žemės erdvę lygiakraščiu trikampiu, kurio kraštinės ilgis mažiausiai 80 metrų, centras stiebas. Planuojamų bokštų vietas, pažymėtos bendrojo plano brėžinyje, yra preliminaros ir tinkamų vietų bokštams statyti paieška bus vykdoma 3 - 5 kilometrų spinduliu.

Atstumas iki BP numatomo ypatingo statinio - ryšio bokšto vietos ~1,60 km

Infrastruktūros valdytojai, kurie ketina vykdyti elektroninių ryšių infrastruktūros ir (arba) elektroninių ryšių infrastruktūrai įrengti ir (arba) bendrai naudoti tinkamos fizinės infrastruktūros, skirtos gamybos, tiekimo, paskirstymo ir (arba) transporto paslaugoms teikti, įrengimo darbus, kurie visiškai ar iš dalies finansuojami valstybės, savivaldybės, Europos Sąjungos struktūrinių fondų lėšomis (toliau - įrengimo darbai), privalo Lietuvos Respublikos elektroninių ryšių įstatymo 44 straipsnio 1 dalyje nustatyta tvarka Topografijos ir inžinerinės infrastruktūros informacinėje sistemoje paskelbti informaciją apie numatomą įrengimo darbų pradžią ir galimybes infrastruktūros naudotojams įsirengti elektroninių ryšių infrastruktūrą jos valdytojams vykdamas įrengimo darbus.


PASTABOS:

1. Ryšio bokštas statomas privačiomis lėšomis
2. Ryšio bokštas, ypatingas statinys statomas žemės ūkio paskirties žemėje, nekeičiant žemės paskirties.

RYŠIŲ (TELEKOMUNIKACIJŲ) TINKLŲ, NEYPATINGŲ STATINIŲ PROJEKAVIMAS IR STATYBA GRINDŽIAMI ŠIAIS ĮSTATYMAIS:

- Elektroninių ryšių įstatymo 42 straipsnio 1 dalyje nustatyta, kad elektroninių ryšių tinklų teikėjai turi teisę įrengti elektroninių ryšių infrastruktūrą žemėje, kuri jiems priklauso nuosavybės teise, taip pat jei yra nustatytas servitutas ar elektroninių ryšių tinklų teikėjai turi teisę naudoti žemę kitu pagrindu, nekeisdami žemės paskirties.
- Lietuvos Respublikos Žemės įstatymo, 40 straipsnio 6 dalyje nustatyta, kad Formuojant arba pertvarkant žemės sklypus, laikomasi šių reikalavimų: 2) atskiru žemės sklypu neformuojami žemės plotai, kuriuos užima elektros linijų stulpai ir kiti inžinerinės infrastruktūros objektai, kuriems aptarnauti reikalingas ne didesnis kaip 0,01 ha žemės plotas. Šios žemės naudojimo apribojimai nustatomi teisės aktų nustatyta tvarka.
- Teritorijų planavimo įstatymo 20) straipsnio 4 dalyje nustatyta, kad 30 m aukščio ir aukštesnių ypatingųjų inžinerinių statinių, atsinaujinančių išteklių energetikos objektų statyba turi būti numatyta teritorijų planavimo dokumentuose, išskyrus Atsinaujinančių išteklių energetikos įstatyme numatytus atvejus. Elektroninių ryšių infrastruktūros vystymo specialiųjų planų rengimo taisyklių II skyriaus 8 straipsnyje nustatyta, kad Planavimo objektas - elektroninių ryšių infrastruktūrai priklausantys bokštai ir stiebai, priskiriami ypatingiems statiniams (toliau - bokštai ir stiebai).

0	2026	SUTARTIES PRIEDAS				
Laida	Data	KEITIMŲ PAVADINIMAS (PRIEŽASTIS)				
Atestato Nr.	MB Aukščiau debesų Purių g. 12, Kairiai, Šiaulių r.sav. Tel.:+37068240021 rasa.puziniene@auksciaudebesu.lt			INŽINERINIŲ TINKLŲ PASKIRTIES GRUPĖS, RYŠIŲ (TELEKOMUNIKACIJŲ) TINKLŲ PASKIRTIES STATINIO (RYŠIO BOKŠTO), ŠILALĖS R. SAV., ŽADEIKIŲ SEN., PRAPYMO K., PUŠYNO G. 7 STATYBOS PROJEKTAS		
A1004	PV	Rasa Puzinienė		PRELIMINŠILALĖS RAJONO TERITORIJOS, BENDROJO PLANO INFRASTRUKTŪROS BRĖŽINIO IŠTRAUKA SU NURODYTA PROJEKTUOJAMO RYŠIŲ (TELEKOMUNIKACIJŲ) TINKLŲ STATINIO RYŠIO BOKŠTO VIETA	LAIDA	
A1004	PDV	Rasa Puzinienė			0	
LT	UAB TELE2 Upės g. 23, LT-08128 Vilnius			TAU0AF-01-BAA-AB_B-03	LAPAS	LAPŲ
					1	1

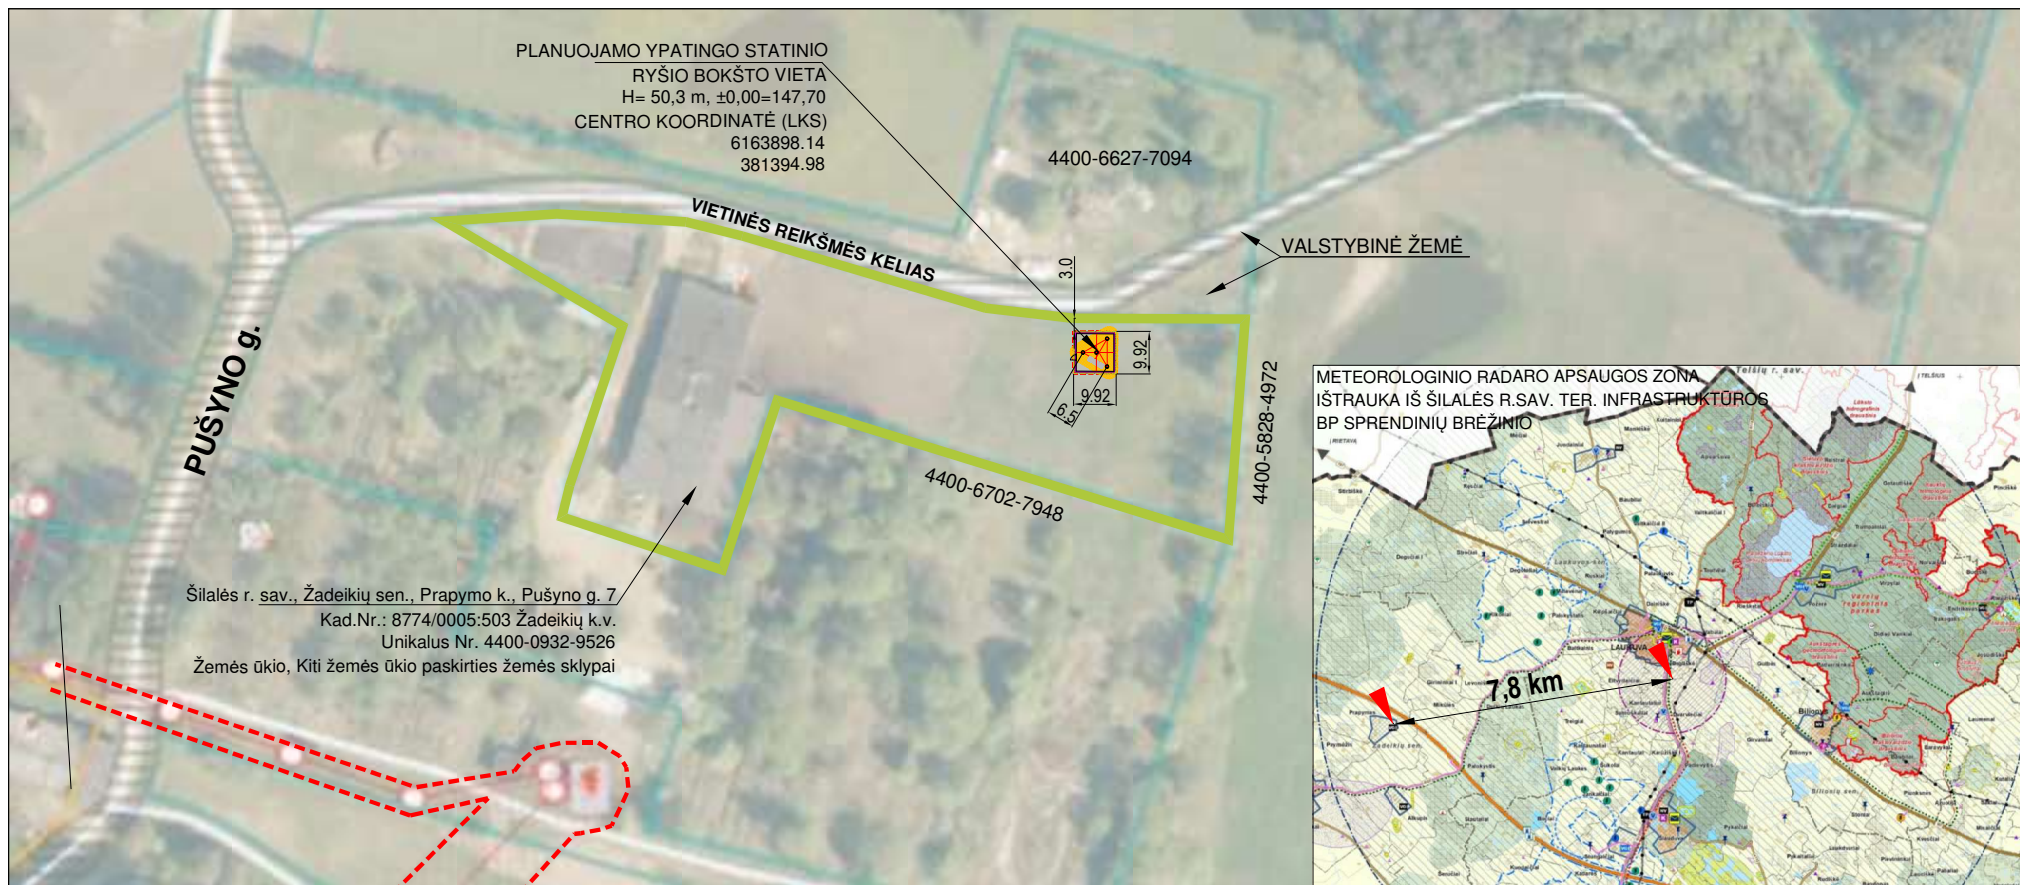

SKLYPAS KAD.NR. 8774/0005:503 ŽADEIKIŲ K.V.

STATINIO EKSPLOATAICIAI REIKALINGA TERITORIJA
IKI 0,01 HA jeigu nuojama nekeičiant paskirties

PASTAČIUS STATINĮ SKLYPE TURĖ BŪTI ĮREGISTRUOTA "VIEŠŲJŲ RYŠIŲ TINKLŲ ELEKTRONINIŲ RYŠIŲ INFRASTRUKTŪROS APSAUGOS ZONA" PO 2 METRUS APLINK STATINĮ.


RYŠIO BOKŠTAS - YPATINGAS STATINYS 60 M AUKŠČIO

APTVARAS


ĮRANGOS KONTEINERIS

PASTABOS:

Apribojimas pagal Žemės ūkio paskirties žemės įsigijimo laikinąjį įstatymą nekeisti pagrindinės žemės naudojimo paskirties 5 metus
Elektros tinklų apsaugos zonos (III skyrius, ketvirtasis skirsnis)

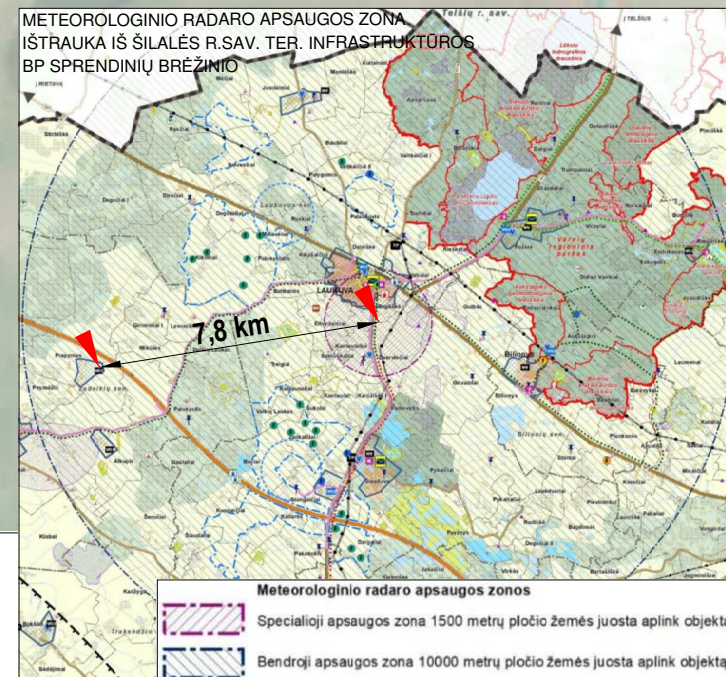

0	2026	SUTARTIES PRIEDAS					
Laida	Data	KEITIMŲ PAVADINIMAS (PRIEŽASTIS)					
Atestato Nr.	MB Aukščiau debesų Purių g. 12, Kairiai, Šiaulių r.sav. Tel.:+37068240021 <u>rasa.puziniene@auksciaudebesu.lt</u>			INŽINERINIŲ TINKLŲ PASKIRTIES GRUPĖS, RYŠIŲ (TELEKOMUNIKACIJŲ) TINKLŲ PASKIRTIES STATINIO (RYŠIO BOKŠTO), ŠILALĖS R. SAV., ŽADEIKIŲ SEN., PRAPYMO K., PUŠYNO G. 7 STATYBOS PROJEKTAS			
A1004	PV	Rasa Puzinienė		PRELIMINARI STATYBOS VIETOS SCHEMA		LAIDA	
A1004	PDV	Rasa Puzinienė				0	
LT	UAB TELE2 Upės g. 23, LT-08128 Vilnius			TAU0AF-01-BAA-AB_B-04		LAPAS	LAPŲ
					1	1	


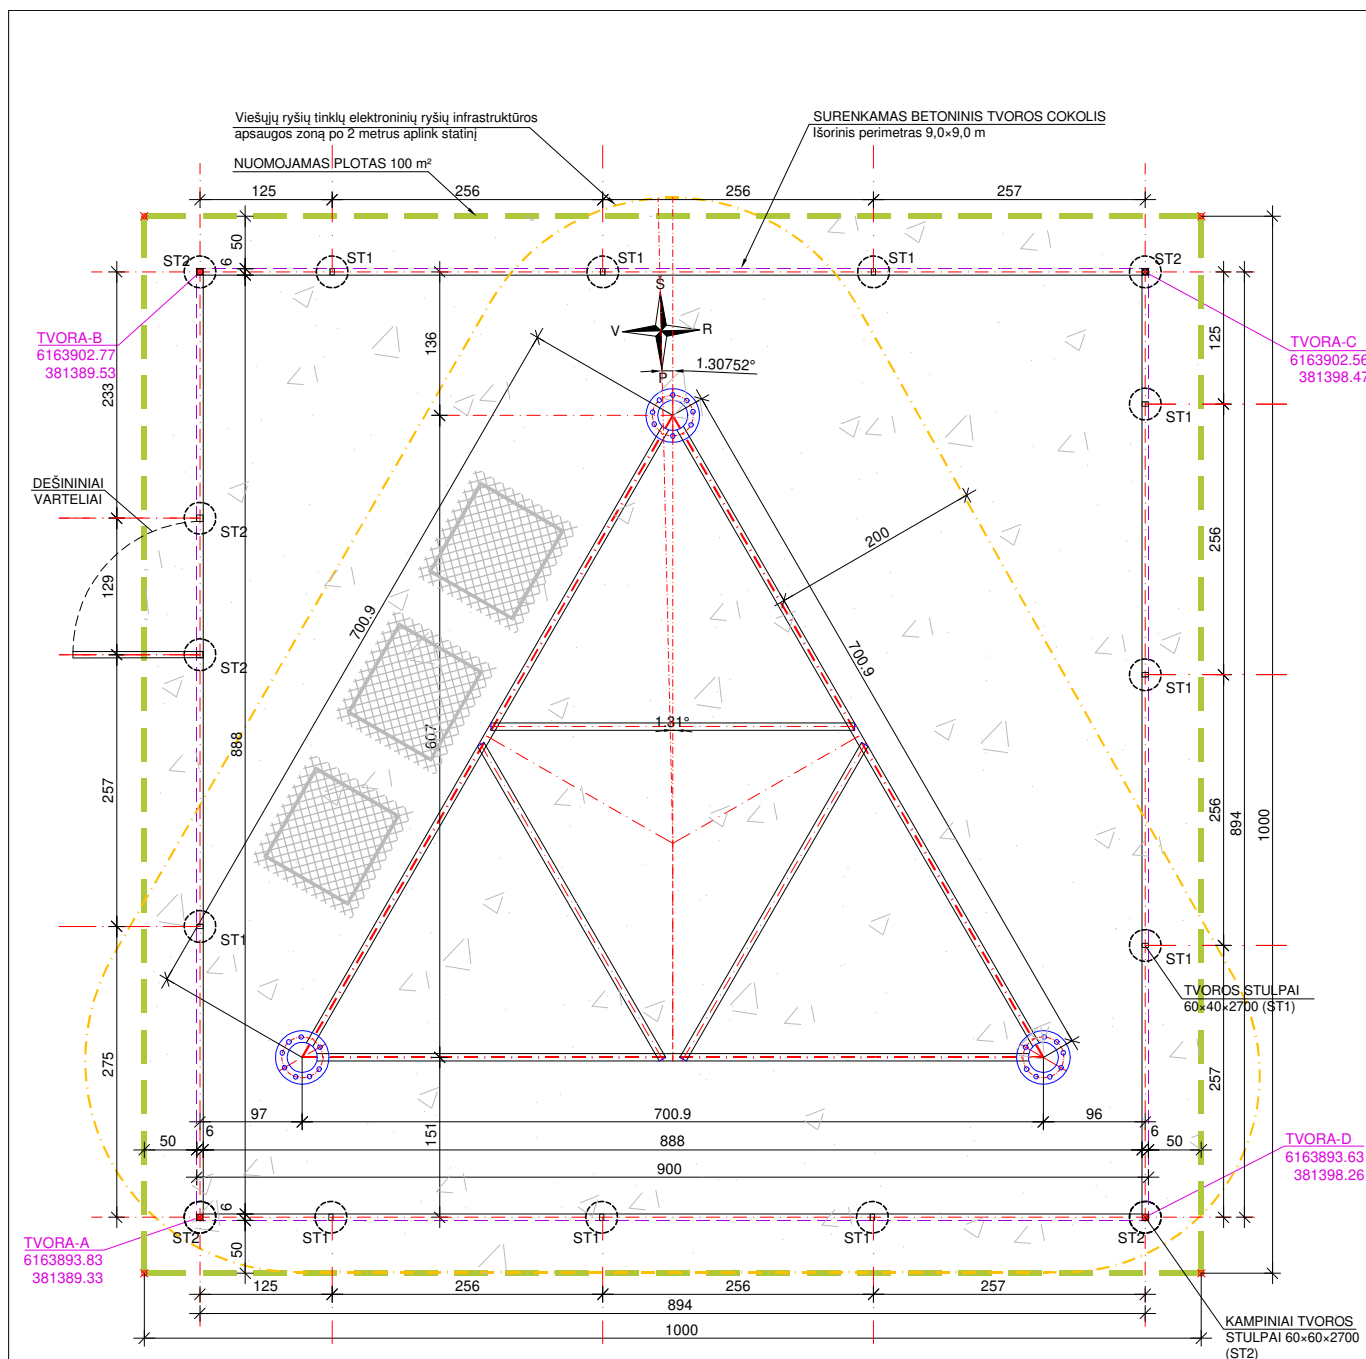


PASTABOS:


- AIKŠTELĖ IŠKLOJAMA GEOTEKSTILE IR PADENGIAMA 0,10 CM STORIO VID. STAMBUMO SKALDOS DANGA.
- ANT BOKŠTO KABINAMA LENTELĖ SU UŽRAŠU "LIPTI DRAUDŽIAMA. PAVOJINGA GYVYBEI".
- AIKŠTELĖS MATMENYS NURODYTI CENTIMETRAIS.
- KOORDINACIJŲ SISTEMA LKS-94.
- PJŪVĮ 1-1 ŽR. "BAZINĖS STOTIES AIKŠTELĖS TVOROS FRAGMENTAS".
- IRANGOS SPINTŲ TECHINIAI DUOMENYS PATEIKTI PROJEKTO BENDROJOJE DALYJE.
- INŽINERINĖS INFRASTRUKTŪROS OBJEKTUI APARTNAUTI REIKALINGAS NE DIDESNIS KAIP 0,01 HA ŽEMĖS PLOTAS. AIKŠTELĖS PLOTAS 100 m²
- PLOTAS PAGAL IŠORINĮ TVOROS PAMATO PERIMETRĄ - 81 m²
- PRIEŠ ĮRENGIANT AIKŠTELĖS PAGRINDUS, NUO ĮRANGOS SPINTŲ IKI PROJEKTUOJAMOS ELEKTOS APSKAITOS SPINTOS VIETOS PO ŽEME PAKLOTI GOFRUOTUS VAMZDŽIUS. GOFRUOTŲ VAMZDŽIŲ GALUS KABELIŲ PRAVĖRIMUI PALIKTI LAISVUS.

0	2026	STATYBĄ LEIDŽIANČIAM DOKUMENTUI GAUTI, VIEŠUMUI	
Laida	Data	KEITIMŲ PAVADINIMAS (PRIEŽASTIS)	
Atestato Nr.	MB Aukščiau debesų Purių g. 12, Kairiai, Šiaulių r.sav. Tel.: +37068240021 rasa.puziniene@auksciaudebesu.lt		INŽINERINIŲ TINKLŲ STATINIŲ PASKIRTIES GRUPĖS, RYŠIŲ (TELEKOMUNIKACIJŲ) TINKLŲ PASKIRTIES STATINIO (RYŠIO BOKŠTO), ŠILALĖS R. SAV., ŽADEKIŲ SEN., PRAPYMO K., PUŠYNO G. 7 STATYBOS PROJEKTAS
A1004	PV	Rasa Puzinienė	LAIDA 0
A1004	PDV	Rasa Puzinienė	
LT	UAB TELE2 Upės g. 23, LT-08128 Vilnius		TAU0AF-BAA-AB_B-07
		LAPAS	LAPŲ
		1	1


	19	18	17	16	15	14	13	12	11	10	9	8	7	6	5	4	3	2	1	PANEL NO.		
0	ELEVATION (m)																			60		
7.03	TOWER WIDTH (m)																			1.75		
	V200x15	V150x15				V140x13	V130x12	V120x12	V100x10				V80x8				V80x5				MAIN LEGS	
	S355																			LEG GRADE		
	L90x7	L80x6				L70x6				L70x5	L65x5	L60x4	L50x4	L50x4	L50x5	L50x4	L45x4				DIAGONALS	
	S235								S355				S235	S355				S235				DIAGONAL GRADE
					N.A								L60x4	N.A				L60x4				HORIZONTALS
					N.A								S235	N.A				S235				HORIZONTALS GRADE
	4@6				6@3				9@2												PANELS HEIGHT (m)	

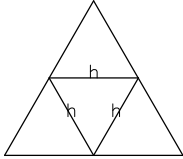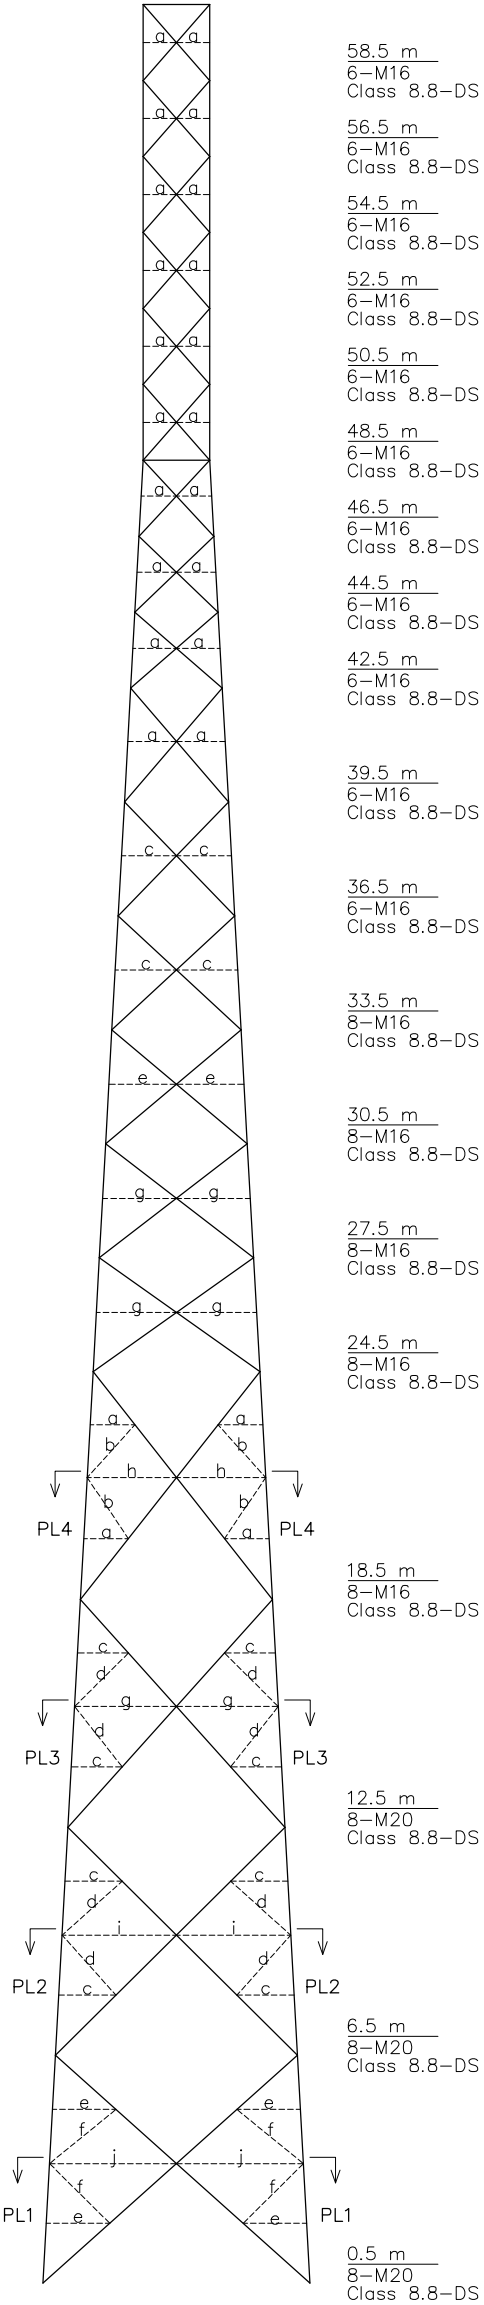


SECTION PL4

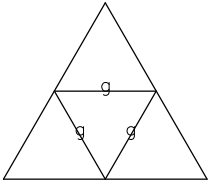

SECTION PL3

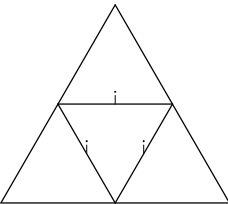

SECTION PL2

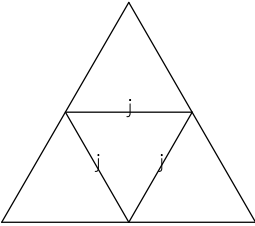

SECTION PL1

REDUNDANT TABLE

NOTATION	SIZE	MATERIAL
a	L40x4	S355
b	L40x4	S235
c	L45x4	S355
d	L45x4	S235
e	L50x4	S355
f	L50x4	S235
g	L60x4	S355
h	L50x5	S355
i	L65x5	S355
j	L70x5	S355

TAU0AF-BAA-AB_B-07



DRAWING TITLE : 60m 20m² TOWER OUTLINE (TYPE A)

DRAWING NO : 5275-TLA-60M-OUT-0001-REV-0

PRIEDAI

SPECIALIEJI REIKALAVIMAI

_____ m. _____ d. Nr. _____

Duomenys apie statytoją (-us)

Juridinio asmens pavadinimas, kodas, buveinės adresas

UAB Tele2, 111471645, Vilnius, Upės g. 23

Ryšio duomenys

El. p. reception.lt@Tele2.com, tel. +37052366300

DUOMENYS APIE STATINIO PROJEKTĄ

Statinio projekto pavadinimas (numatomas) INŽINERINIŲ TINKLŲ STATINIŲ PASKIRTIES GRUPĖS, RYŠIŲ (TELEKOMUNIKACIJŲ) TINKLŲ PASKIRTIES STATINIO (RYŠIO BOKŠTO), ŠILALĖS R. SAV., ŽADEIKIŲ SEN., PRAPYMO K., PUŠYNO G. 7 STATYBOS PROJEKTAS

PRIDEDAMA:

Specialieji architektūros reikalavimai SARD-72-260720-00016, 2026-07-20

(Numeris, data)

Specialieji saugomos teritorijos tvarkymo

ir apsaugos reikalavimai Nėra

(Numeris, data)

Specialieji paveldosaugos reikalavimai Nėra

(Numeris, data)

Specialiuosius reikalavimus išdavė

(išdavusio asmens pareigos)

(parašas, data)

(vardas, pavardė)

SPECIALIEJI ARCHITEKTŪROS REIKALAVIMAI

_____ m. _____ d. Nr. _____

Šilalės rajono sav.
(specialiųjų architektūros reikalavimų nustatymo vieta (miestas / rajonas))

Duomenys apie statytoją (-us)

Juridinio asmens pavadinimas, kodas, buveinės adresas

UAB Tele2, 111471645, Vilnius, Upės g. 23

Ryšio duomenys

El. p. reception.lt@Tele2.com, tel. +37052366300

ŽEMĖS SKLYPO (-Ų) IR STATINIO (-IŲ) DUOMENYS

Statinio projekto pavadinimas (numatomas) INŽINERINIŲ TINKLŲ STATINIŲ PASKIRTIES GRUPĖS, RYŠIŲ (TELEKOMUNIKACIJŲ) TINKLŲ PASKIRTIES STATINIO (RYŠIO BOKŠTO), ŠILALĖS R. SAV., ŽADEIKIŲ SEN., PRAPYMO K., PUŠYNO G. 7 STATYBOS PROJEKTAS

Duomenys apie inžinerinius statinius

Pavadinimas Ryšio bokštas

Statybos metai Nėra

Statybos rūšis Naujo statinio statyba

Statinio paskirtis Ryšių (telekomunikacijų) tinklų

Inžinerinio statinio paskirties grupė Inžineriniai tinklai

Kategorija Ypatingasis

Unikalus Nr. Nėra

Žemės sklypo (-ų) kad. Nr., Žemės sklypo (-ų) unikalus Nr. 8774/0005:503, 4400-0932-9526

Valstybinės žemės sklypas Ne

Adresas (-ai) (jei suteiktas) Šilalės rajono sav., Žadeikių sen., Prapymo k., Pušyno g. 7

Saugoma teritorija Ne

Kultūros paveldo statinys Ne

Kultūros paveldo objekto teritorija Ne

Kultūros paveldo vietovė Ne

Kultūros paveldo objekto apsaugos zona Ne

Kultūros paveldo vietovės apsaugos zona Ne

Kitų statinių (objektų) apsaugos zona (-os) Ne

Kitos sklypui (teritorijai) taikomos specialiosios žemės naudojimo sąlygos Taip, elektros tinklų apsaugos zonos (III skyrius, ketvirtasis skirsnis)

STATINIUI NUSTATYTI SPECIALIEJI ARCHITEKTŪROS REIKALAVIMAI

1. Žemės sklypo tvarkymas (Apželdinimo, aptvėrimo, reljefo formavimo principai, žaidimų ir kitos aikštelės, automobilių stovėjimo vietos ir kiti reikalavimai) Žemės sklypo reljefas išsaugomas natūralus arba keičiamas nežymiai tik tose vietose, kur būtina atlikti reljefo išlyginimo darbus norint įrengti automobilių stovėjimo vietas, žaidimų ir kitas aikšteles, tačiau toks sklypo planavimas negali daryti neleistino poveikio kaimyniniams žemės sklypams, daryti kraštovaizdžio.

2. Statinių statybos linijos nustatymas pagal gatvių (kelių) raudonąsias linijas Nėra

3. Pastate galimos kitos atskirais nekilnojamojo turto kadastro objektais suformuotų patalpų paskirties grupės nei ta, kuriai priskirtas pastatas (jeigu prašyme išduoti specialiuosius reikalavimus nurodyta, kad pastatas planuojamas mišrus (polifunkcinis) ir nurodytos pastate pageidaujamos formuoti skirtingos nei pastato patalpų paskirties

grupės, iš pageidaujamų surašomos tik kurios atitinka žemiausio teritorijai taikomo kompleksinio teritorijų planavimo dokumento sprendiniuose suplanuotų (galimų) žemės naudojimo būdų turinį) Nėra

4. Leistinas statinio (-ių) aukštis metrais nuo žemės paviršiaus (pastatų, priklausinių), leidžiamoji statinio (statinių) aukščio altitudė, aukštų skaičius Nėra

5. Leistinas žemės sklypo užstatymo tankis Nėra

6. Leistinas žemės sklypo užstatymo intensyvumas ar užstatymo tūrio rodiklis (pramonės ir sandėliavimo objektų ir (ar) inžinerinės infrastruktūros teritorijose) Nėra

7. Leistinas užstatymo tipas Nėra

8. Priklausomųjų želdynų ir želdinių dalys žemės sklype (procentais) Nėra

9. Statinio (-ių) išdėstymas žemės sklype gretimų sklypų atžvilgiu Vadovautis STR 1.05.01:2017 6 ir 7 priedų reikalavimais.

10. Savivaldybės tarybos sprendimu pripažintų architektūriniu, urbanistiniu, valstybiniu ar viešojo intereso požiūriu reikšmingų objektų architektūrinių konkursų rengimo privalomumas Nėra

11. Visuomenės informavimo apie numatomą statinio (statinių grupės) projektavimą privalomumas Vadovaujantis LR teritorijų planavimo ir statybos įstatymo nuostatomis.

12. Savivaldybės architektūros kokybės vertinimo metodikos taikymo gairių, patvirtintų savivaldybės tarybos sprendimu, kriterijai Nėra

13. Kiti reikalavimai Nepažeisti trečiųjų asmenų interesų. Projekto sprendiniai negali prieštarauti parengtiems ir patvirtintiems teritorijų planavimo dokumentams, todėl projekto sudėtyje turi būti pateikta visa būtina informacija, pagrindžianti projekto atitikimą galiojantiems teritorijų planavimo dokumentams, situacijos schemos, apimančios platesnį projektuojamo pastato kontekstą, gretimo užstatymo teritorijos esamos situacijos fotofiksacijos. Projektinių pasiūlymų sprendiniuose aprašyti planuojamos ūkinės veiklos poveikio aplinkai vertinimo atlikimo/neatlikimo priežastis, nurodant konkrečius teisės aktų punktus.

14. Jeigu konkretūs specialieji architektūros reikalavimai nenustatomi, tai įrašoma atitinkamuose 2 priede nurodytos formos punktuose.

15. Šio priedo 4–9 papunkčiuose išvardyti reikalavimai nustatomi, kai Lietuvos Respublikos teritorijų planavimo įstatymo 20 straipsnio nustatytais atvejais neparengti detalieji planai arba vietovės lygmens bendrieji planai, kuriuose nustatomas detaliųjų planų teritorijos naudojimo reglamentas, taip pat kai šie teritorijų planavimo dokumentai parengti, bet juose nenustatyti visi šio priedo 4–9 punktuose nurodyti reikalavimai (šiuo atveju nustatomi tik trūkštami).

16. Specialiųjų architektūros reikalavimų galiojimo terminas, nustatytas Lietuvos Respublikos Statybos įstatymo 24 straipsnyje.

Specialiuosius architektūros reikalavimus išdavė

(išdavusio asmens pareigos)

(parašas)

(vardas, pavardė, data)

DETALŪS METADUOMENYS

Dokumento sudarytojas (-ai)	Šilalės rajono savivaldybės administracija 188773720, Šilalės r. sav. Šilalės m. J. Basanavičiaus g. 2
Dokumento pavadinimas (antraštė)	Specialieji reikalavimai
Dokumento registracijos data ir numeris	2026-07-20 Nr. SRD-72-260720-00016
Dokumento gavimo data ir dokumento gavimo registracijos numeris	–
Dokumento specifikacijos identifikavimo žymuo	ADOC-V1.0
Parašo paskirtis	Pasirašymas
Parašą sukūrusio asmens vardas, pavardė ir pareigos	Gintarė Baltrūnė, Vyriausioji specialistė Gintarė Baltrūnė, Šilalės rajono savivaldybės administracija
Sertifikatas išduotas	GINTARĖ BALTRŪNĖ LT
Parašo sukūrimo data ir laikas	2026-07-20 19:32:11 +03:00
Parašo formatas	XAdES-T
Laiko žymoje nurodytas laikas	2026-07-20 19:32:20 +03:00
Informacija apie sertifikavimo paslaugų teikėją	EID-SK 2016, AS Sertifitseerimiskeskus EE
Sertifikato galiojimo laikas	2023-04-25 17:26:13 – 2028-04-23 23:59:59
Parašo paskirtis	Registravimas
Parašą sukūrusio asmens vardas, pavardė ir pareigos	Gintarė Baltrūnė, Vyriausioji specialistė Gintarė Baltrūnė, Šilalės rajono savivaldybės administracija
Sertifikatas išduotas	GINTARĖ BALTRŪNĖ LT
Parašo sukūrimo data ir laikas	2026-07-20 19:32:43 +03:00
Parašo formatas	XAdES-T
Laiko žymoje nurodytas laikas	2026-07-20 19:32:53 +03:00
Informacija apie sertifikavimo paslaugų teikėją	EID-SK 2016, AS Sertifitseerimiskeskus EE
Sertifikato galiojimo laikas	2023-04-25 17:26:13 – 2028-04-23 23:59:59
Informacija apie būdus, naudotus metaduomenų vientisumui užtikrinti	–
Pagrindinio dokumento priedų skaičius	–
Pagrindinio dokumento priedamų dokumentų skaičius	1
Priedamo dokumento sudarytojas (-ai)	Šilalės rajono savivaldybės administracija 188773720, Šilalės r. sav. Šilalės m. J. Basanavičiaus g. 2
Priedamo dokumento pavadinimas (antraštė)	Specialieji architektūros reikalavimai
Priedamo dokumento registracijos data ir numeris	2026-07-20 Nr. SARD-72-260720-00016
Programinės įrangos, kuria naudojantis sudarytas elektroninis dokumentas, pavadinimas	Avilys SDP eDocs
Informacija apie elektroninio dokumento ir elektroninio (-ių) parašo (-ų) tikrinimą (tikrinimo data)	Atitinka specifikacijos keliamus reikalavimus. Visi dokumente esantys elektroniniai parašai galioja (2026-07-20 19:34:48)
Papildomi metaduomenys	Nuorašą suformavo 2026-07-20 19:34:48 Avilys SDP eDocs