
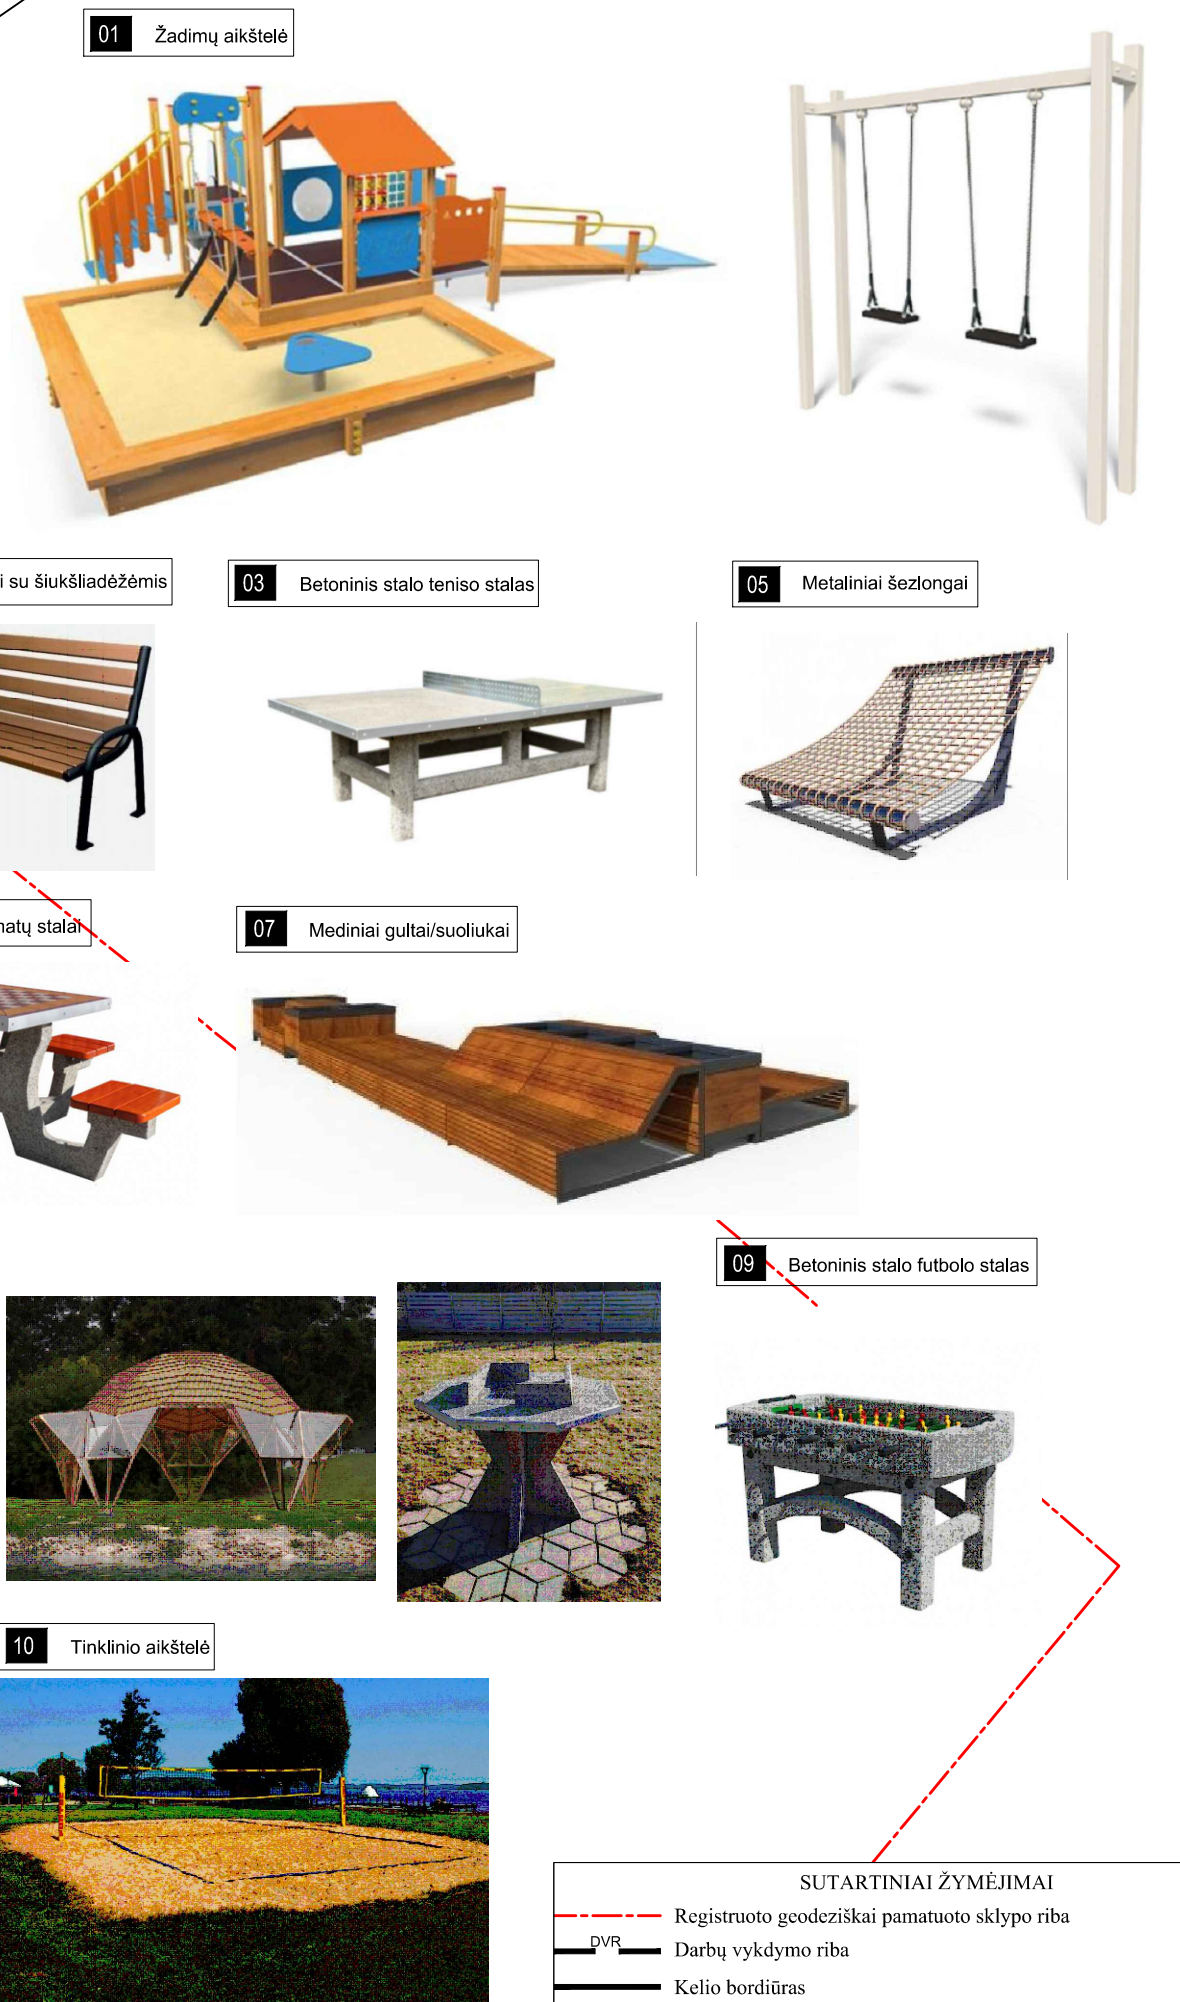


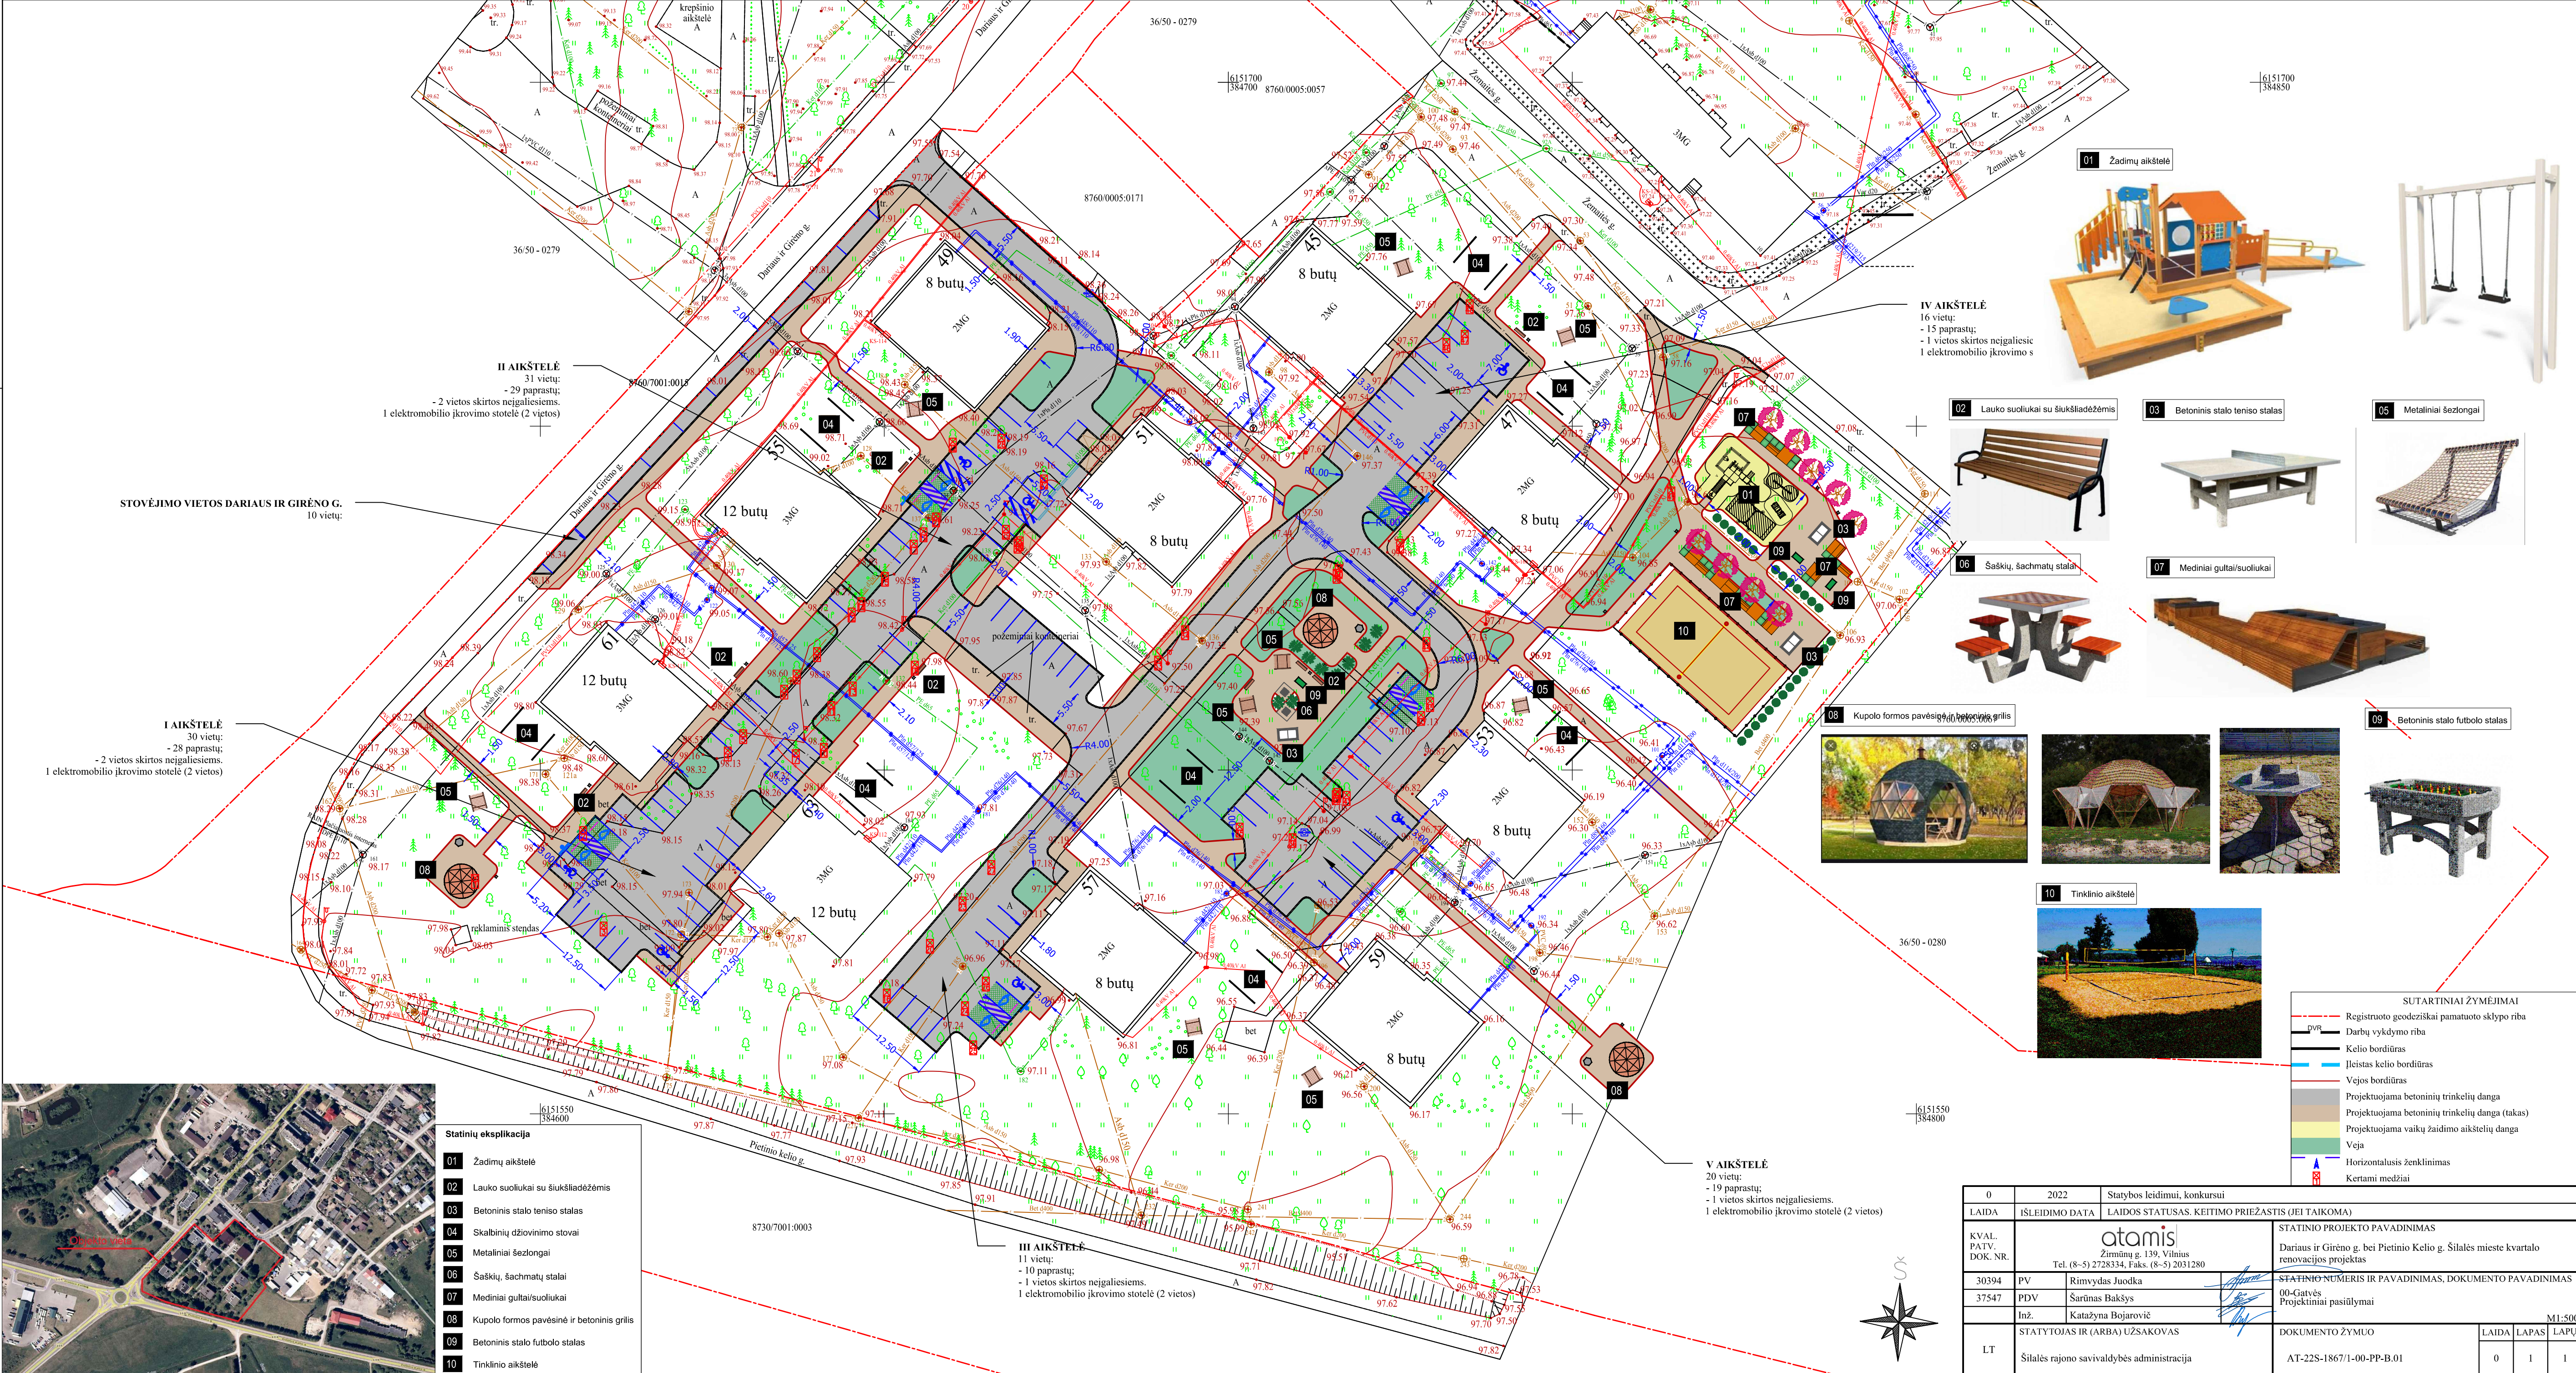

- Statinių eksplikacija**
- 01 Žaidimų aikštelė
 - 02 Lauko suoliukai su šiukšladedėmis
 - 03 Betoninis stalo teniso stalas
 - 04 Skalbinių džiovimo stovai
 - 05 Metaliniai šešlongai
 - 06 Šaškių, šachmatų stalai
 - 07 Mediniai gultai/suoliukai
 - 08 Kupolo formos pavėsinė ir betoninis grilis
 - 09 Betoninis stalo futbolo stalas
 - 10 Tinklinio aikštelė

- SUTARTINIAI ŽYMEJIMAI**
- Registruoto geodeziškai pamatuoto sklypo riba
 - DVR
 - Darbų vykdymo riba
 - Kelio bordiūras
 - Išleistas kelio bordiūras
 - Vejos bordiūras
 - Projektuojama betoninių trinkelų danga
 - Projektuojama betoninių trinkelų danga (takas)
 - Projektuojama vaikų žaidimo aikštelių danga
 - Veja
 - Horizontalusis ženklinaimas
 - Kertami medžiai

0	2022	Statybos leidimui, konkursui
LAIDA	ISLEIDIMO DATA	LAIIDOS STATUSAS, KEITIMO PRIEŽASTIS (JEI TAIKOMA)
KVAL. PATV. DOK. NR.	STATINIO PROJEKTO PAVADINIMAS	
30394	PV	Dariaus ir Girėno g. bei Pietinio Kelio g. Šilalės miesto kvartalo renovacijos projektas
37547	PDV	STATINIO NUMERIS IR PAVADINIMAS, DOKUMENTO PAVADINIMAS
Inž.	Katažyna Bojarovič	00-Gatvės Projektiniai pasiūlymai
LT	STATYTOJAS IR (ARBA) UŽSAKOVAS	DOKUMENTO ŽYMUO
Šilalės rajono savivaldybės administracija		AT-22S-1867/1-00-PP-B.01
		LAIDA LAPAS LAPŲ
		0 1 1