
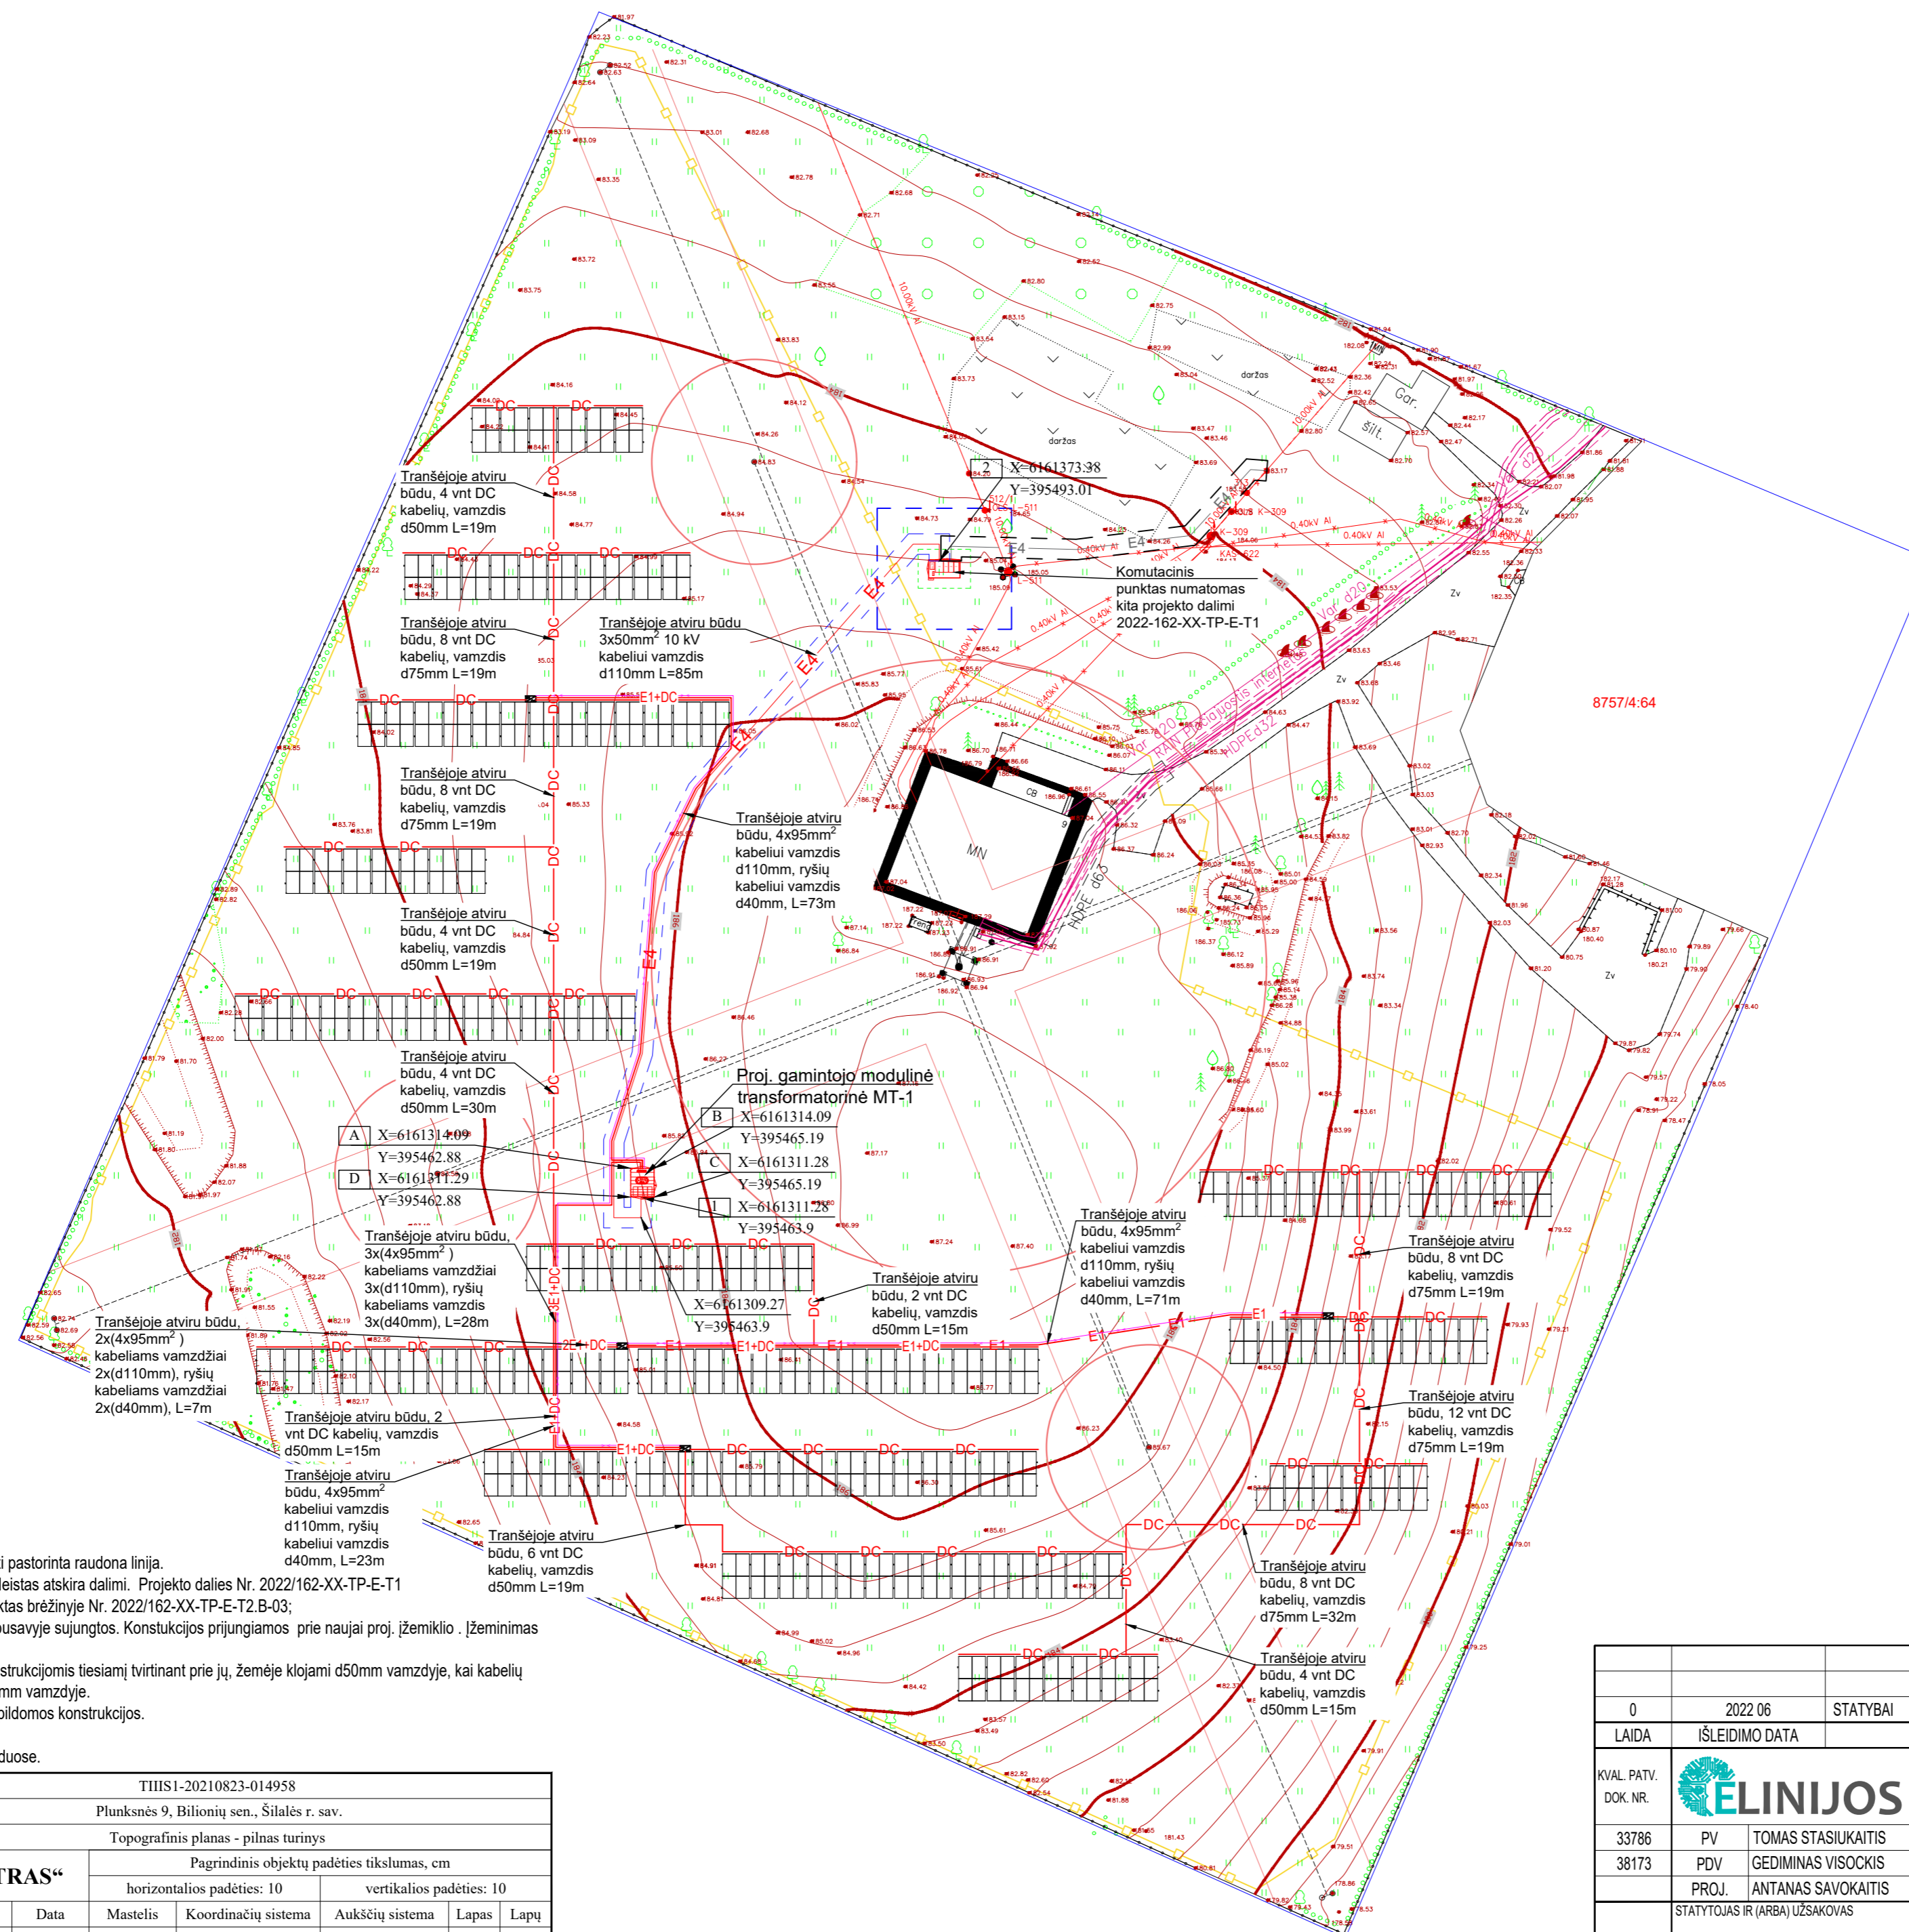


Situacijos planas

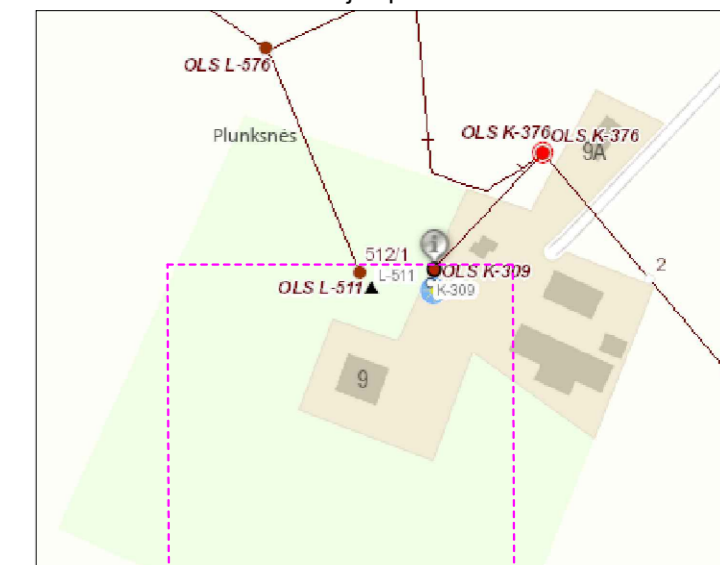

- Pastabos:
1. Šioje projekto dalyje projektuojami įrenginiai pavaizduoti pastorinta raudona linija.
 2. AB Energijos skirstymo operatoriaus dalies projektas išleistas atskira dalimi. Projekto dalies Nr. 2022/162-XX-TP-E-T1
 3. Fotovoltinių modulių montavimas ant konstrukcijų pateiktas brėžinyje Nr. 2022/162-XX-TP-E-T2.B-03;
 4. Fotovoltinių modulių laikiniosios konstrukcijos yra tarpusavyje sujungtos. Konstrukcijos prijungiamos prie naujai proj. žemiklio. Įžeminimas jungiamas lygiagrečiai žemintuvo.
 5. Kabeliai iš saulės modulių, modulių laikiniosiomis konstrukcijomis tiesiam įtvirtinant prie jų, žemėje klojami d50mm vamzdyje, kai kabelių yra iki 6 vienetų, kai kabelių yra virš 6 vienetų klojami d75mm vamzdyje.
 6. Keitkliai vertikaliai montuojami 1-1,5 m aukštyje ant papildomos konstrukcijos.
 7. Keitkliai turi būti įžeminti <10Ω lygiagrečiai žemintuvo;
 8. Saulės elektrinės modulių sujungimas pateikiamas prieduose.

SUTARTINIAI ŽYMĖJIMAI	
-----	Žemės sklypų ribos
-----	Ryšio bokšto ir jo atotampų apsaugos zona
— E4 —	Proj. požeminė 10 kV gamintojo kabelių linija
—○—	Proj. tvora
— — — — —	10 kV KL apsaugos zona
— E1 — E1 —	Proj. požeminė 0,4 kV gamintojo kabelių linija
— DC — DC —	DC kabelių trasos
— — — — —	Ryšių kabelių linija

THHS prašymo numeris		THHS1-20210823-014958	
Objektas		Plunksnės 9, Bilionių sen., Šilalės r. sav.	
Plano tipas		Topografinis planas - pilnas turinys	
UAB „ŽEMĖS MATAVIMO CENTRAS“			
Pagrindinis objektų padėties tikslumas, cm			
horizontalios padėties: 10		vertikalios padėties: 10	
Kv. paž. Nr.	Vardas ir pavardė	Parašas	Data
1GKV-1442	Tadas Jurcaitis		2021-08-11
Mastelis	Koordinacij sistema	Aukščių sistema	Lapas Lapų
1:500	LKS 94	LAS07	1 1
Užsakovas	Lietuvos radijo ir televizijos centras, AB		Rangovas

0	2022 06	STATYBAI	
LAIDA	IŠLEIDIMO DATA	LAIDOS STATUSAS. KEITIMO PRIEŽASTIS (JEI TAIKOMA)	
KVAL. PATV. DOK. NR.	UAB "ELINIJOS" Tarkos pr. 135D LT-51133, Kaunas Tel. +370 678 21654 El. paštas: info@elinijos.lt		STATINIO PROJEKTO PAVADINIMAS SAULĖS ELEKTRINĖS ADRESU 9, PLUNKSNIŲ K., BILIONIŲ SEN., ŠILALĖS R. SAV PRIJUNGIMAS PRIE AB „ENERGIJOS SKIRSTYMO OPERATORIUS“ SKIRSTOMŲJŲ ELEKTROS TINKLŲ, INV. NR. E1D3248060
33786	PV	TOMAS STASIUKAITIS	STATINIO NUMERIS IR PAVADINIMAS, DOKUMENTO PAVADINIMAS
38173	PDV	GEDIMINAS VIŠOCKIS	XX (VISI STATINIAI)
PROJ.	ANTANAS SAVOKAITIS		SAULĖS ELEKTRINĖS PLANAS (M1:500)
STATYTOJAS IR (ARBA) UŽSAKOVAS	DOKUMENTO ŽYMUO		LAIDA
LT	AB „LIETUVOS RADIOJO IR TELEVIJOS CENTRAS“	2022/162-XX-PP-B-01	0
		LAPAS	LAPŲ
		1	1