



PAVADINIMAS	<i>Upynos tvenkinio infrastruktūros Šilalės r. sav., Upynos sen., Upyna, Dariaus ir Girėno g. 22 pritaikymo žvejų bendruomenės ir turistų poreikiams supaprastintos statybos projektas</i>
STATYTOJAS	<i>Šilalės rajono savivaldybės administracija į.k.188773720</i>
STATINIO PAVADINIMAS	<i>5.2.1. susisieikimo komunikacijos;</i>
PROJEKTO DALIS	<i>PROJEKTINIAI PASIŪLYMAI</i>
STATYBOS RŪŠIS	<i>Nauja statyba</i>
STATYBOS VIETA	<i>Šilalės r. sav., Upynos sen., Upyna, Dariaus ir Girėno g. 22</i>
SKLYPO KADASTRINIS NR.	<i>Sklypo kad. Nr.8770/0005:334 Upynos k.v.</i>

METAI	UŽSAKYO NR.	STATINIO KATEGORIJA	STADIJA
<i>2023</i>	<i>NC23.05-SSP</i>	<i>I gr. nesudėtingas</i>	<i>PP</i>

PAREIGOS	KV. ATESTATO NR.	PARAŠAS	V. PAVARDĖ
MB "Namų centras" direktorė	<i>MB "Namų centras"</i>	<i>[Signature]</i>	<i>M. Jankauskienė</i>
Architektė	<i>M Nr. 0022560</i>	<i>[Signature]</i>	<i>M. Jankauskienė</i>
Architektė	<i>M Nr. 0022560</i>	<i>[Signature]</i>	<i>M. Jankauskienė</i>
UŽSAKOVAS		<i>Šilalės rajono savivaldybės administracija į.k.188773720</i> <i>Šilalės rajono savivaldybės administracijos direktorius</i>	

PROJEKTINIŲ PASIŪLYMŲ SUDĖTIES ŽINIARAŠTIS

*Upynos tvenkinio infrastruktūros Šilalės r. sav., Upynos sen., Upyna, Dariaus ir Girėno g. 22
pritaikymo žvejų bendruomenės ir turistų poreikiams supaprastintos statybos projektas*

PROJEKTINIŲ PASIŪLYMŲ (PP) SUDĖTIES ŽINIARAŠTIS (PSŽ)

1. BENDRIEJI DUOMENYS

Eil. Nr.	Dalis	Projekto dalies pavadinimas pagal STR 1.04.04:2017	Projektuotojas	Projekto vadovas	Architektas
1	BD	Bendroji dalis	MB „Namų centras“ Įmonės kodas 304196485	Mantė Jankauskienė architektūros magistro diplomas M Nr. 0022560	Mantė Jankauskienė architektūros magistro diplomas M Nr. 0022560



BYLOS SUDĖTIES ŽINIARAŠTIS

*Upynos tvenkinio infrastruktūros Šilalės r. sav., Upynos sen., Upyna, Dariaus ir Girėno g. 22
pritaikymo žvejų bendruomenės ir turistų poreikiams supaprastintos statybos projektas*

BYLOS SUDĖTIES ŽINIARAŠTIS

<i>Dokumento žymuo</i>	<i>Lapų</i>	<i>Lapas</i>	<i>Laida</i>	<i>Dokumento pavadinimas</i>	<i>Pastabos</i>
1	1	1	0	Antraštinis lapas	
NC23.05-PP-BD.PSŽ	1	2	0	Projektinių pasiūlymų sudėties žiniaraštis	
NC23.05-PP- BD.BSŽ	1	3	0	Bylos sudėties žiniaraštis	
-	1	4	0	Projektinių pasiūlymų rengimo užduotis	
NC23.05-PP- BD.BR	1	5	0	Bendrieji statinių rodikliai	
NC23.05-PP- BD.AR	12	6-17	0	Aiškinamasis raštas	
NC23.05-PP-BD/BBŽ-01	1	18	0	Bylos brėžinių sudėties žiniaraštis	
NC23.05-PP- BD	5	19-23	0	Brėžiniai	



PROJEKTINIŲ PASIŪLYMŲ RENGIMO UŽDUOTIS

Statytojas: Šilalės rajono savivaldybės administracija į.k.188773720

Projektuotojas: MB Namų centras, į.k. 304196485, Projekto vadovė Mantė Jankauskienė, diplomo Nr. M 0022560, tel. +37061143441

Projekto pavadinimas	Upynos tvenkinio infrastruktūros Šilalės r. sav., Upynos sen., Upyna, Dariaus ir Girėno g. 22 pritaikymo žvejų bendruomenės ir turistų poreikiams supaprastintos statybos projektas
Statybos rūšis	Nauja statyba
Statinių kategorija	I gr. nesudėtingi statiniai
Statinių pagrindinė naudojimo paskirtis	5.2.1. susisieikimo komunikacijos;
Žemės sklypas	Sklypo adresas: Šilalės r. sav., Upynos sen., Upyna, Dariaus ir Girėno g. 22 Kadastr Nr.:8770/0005:334 Upynos k.v. Žemės paskirtis – Kita. Naudojimo būdas – Rekreacinės teritorijos.

BENDRIEJI STATINIŲ RODIKLIAI

I. ŽEMĖS SKLYPAS			
1.1. sklypo plotas	m ²	2,0386	
1.2. sklypo užstatymo intensyvumas	%	-	
1.3. sklypo užstatymo tankis	%	-	
II. SUSISIEKIMO KOMUNIKACIJOS			
1. Pėsčiųjų takas			
1.1. kategorija		-	
1.2. ilgis	m	180	
1.3. važiuojamosios dalies plotis	m	1,2	

Projektinių pasiūlymų paskirtis	1. Išreikšti Statytojo sumanytų projektuoti statinių architektūros, pagrindinių sprendinių idėją; 2. Informuoti visuomenę apie visuomenei svarbaus statinio numatomą projektavimą; 3. Specialiesiems architektūros reikalavimams nustatyti;
Projektinių pasiūlymų sudėtis	Pagal STR „Statinio projektavimas. Projekto ekspertizė“ 13 priedo II skyriaus 8 p. reikalavimus.
Statytojo pateikiami dokumentai ir kiti duomenys	1. Pažymėjimas apie žemės sklypo ir daiktinių teisių į jį įregistravimą nekilnojamo turto registre; 2. Žemės sklypo planas; 3. Statytojo įgaliojimas.
Projektinių pasiūlymų vaizdinė informacija	1. Sklypo planas 2. Vaizdinė informacija

Statytojas Šilalės rajono savivaldybės administracija į.k.188773720

PV Mantė Jankauskienė



Šilalės rajono savivaldybės
administracijos direktorius

Bendrieji statinių rodikliai

Pavadinimas	Mato vienetas	Kiekis	Pastabos
I. SKLYPAS			
1. Sklypo plotas	ha	2,0386	Iš jų – 0,7099 ha tvenkinio plotas
2. Sklypo užstatymo intensyvumas	%	-	
2. Sklypo užstatymo tankis	%	-	
II. SUSISIEKIMO KOMUNIKACIJOS			
1. Pėsčiųjų takas			
1.1. kategorija		-	
1.2. ilgis	m	180	
1.3. važiuojamosios dalies plotis	m	1,2	

* Žvaigždute pažymėti rodikliai apskaičiuojami vadovaujantis Nekilnojamojo turto kadastrinių matavimų ir kadastro duomenų surinkimo taisyklėmis, kurias tvirtina Lietuvos Respublikos žemės ūkio ministras. Baigus statybą ir atlikus kadastrinius matavimus šie rodikliai gali turėti neesminių nukrypimų

Statinio projekto vadovas _____ Mantė Jankauskienė _____
(vardas, pavardė, parašas, kvalifikacijos atestato arba pažymos Nr., data)

Šilalės rajono savivaldybės
administracijos direktorius

Upynos tvenkinio infrastruktūros Šilalės r. sav., Upynos sen., Upyna, Dariaus ir Girėno g. 22 pritaikymo žvejų bendruomenės ir turistų poreikiams supaprastintos statybos projektas

PROJEKTINIAI PASIŪLYMAI

1. **BENDRIEJI DUOMENYS**

Projekto pavadinimas	Upynos tvenkinio infrastruktūros Šilalės r. sav., Upynos sen., Upyna, Dariaus ir Girėno g. 22 pritaikymo žvejų bendruomenės ir turistų poreikiams supaprastintos statybos projektas
Statytojas	Šilalės rajono savivaldybės administracija į.k.188773720
Projektuotojas	MB „Namų centras“. Į.k. 304196485, Taikos g. 20, Kvėdarna, Šilalės r. e-mail: architekta@namucentras.lt , tel. +37061143441
Projekto vadovas	Mantė Jankauskienė M Nr. 0022560
Projekto rengimo pagrindas	Projekto rengimo pagrindas yra projektavimo darbų sutartis Nr. NC.23.05. Projektas parengtas vadovaujantis Statybos įstatymu, statybos reglamentais, higienos normomis, teisės aktais, kitais privalomaisiais projekto rengimo dokumentais bei užsakovo pageidavimais.
Statinio kategorija	I gr. nesudėtingi statiniai
Funkcinė paskirtis	5.2.1. susisiekiama komunikacija;
Statybos rūšis	Pagal STR 1.01.08:2002 Statinio statybos rūšys - Nauja statyba
Projekto rūšis (stadija)	Supaprastintos statybos projektas
Projekto dalys	Projektiniai pasiūlymai
Statinio geografinė vieta	Kadastro Nr.:8770/0005:334 Upynos k.v. Žemės paskirtis – Kita. Naudojimo būdas – Rekreacinės teritorijos.
Projektuojamas statinys, statinių sąrašas	Projektuojamas pėsčiųjų takelis, medinis lieptas ir takelis. Šalia tako – suoliukai su šiukšliadėžėmis, greta – saulės baterijų šviestuvai.
Esamų statinių architektūrinės būklės įvertinimas	Sklype yra pavėsinė, keletas suoliukų, lauko treniruokliai.
Ryšys su gretimu užstatymu	Gretutinis užstatymas kaimo teritorija, visuomeninės objektų teritorijos.
Kultūros paveldo vertybė, saugomos teritorijos	Sklypas nepatenka į saugomą teritoriją.
Inžineriniai tinklai ir įrenginiai	Sklype nėra inžinerinių tinklų.
Klimato sąlygos	Klimatinės sąlygos Šilalės rajono savivaldybėje: vyrauja pietryčių, pietvakarių ir rytų krypties vėjai. Vidutinis vyraujančių krypties vėjo

*Upynos tvenkinio infrastruktūros Šilalės r. sav., Upynos sen., Upyna, Dariaus ir Girėno g. 22
pritaikymo žvejų bendruomenės ir turistų poreikiams supaprastintos statybos projektas*

PROJEKTINIAI PASIŪLYMAI

	greitis 4,9 – 5,1 m/s. Vidutinė metinė oro temperatūra yra 6,8°C. Vidutinė temperatūra šilčiausią mėnesį (liepą) yra 16,4°C, o šalčiausią metų mėnesį (sausį) -5,3°C. Šildymo sezono šalčiausių parų oro temperatūra -16,4°C. Vidutinis kritulių kiekis per metus yra 797 mm, didžiausias metinis kritulių kiekis yra >900 mm (Laukuvos meteorologinė stotis), mažiausias kritulių kiekis per mėnesį 0,0 mm (2002 m. rugpjūtis, Laukuvos meteorologinė stotis), storiausia sniego dangą 94 cm (1931 m. kovas, Laukuvos meteorologinė stotis). Didžiausi ir intensyviausi lietūs dažniausiai vyksta šiltuoju metų laikotarpiu – birželio – rugpjūčio mėnesiais.
Reljefas, želdiniai, vandens telkiniai	Projektuojamo takelio reljefas pagal tvenkinio perimetrą ganėtinai lygus. Rytinėje pusėje – nuolydis į vakarinę pusę. Topografinio plano duomenimis naujai statomo objekto teritorijoje yra keletas medžių. Medžių kirtimas nenumatomas.
Topogeodeziniai, geologiniai, hidrogeologiniai duomenys	Sklypo topografinę nuotrauką 2022-07 atliko MB „Geometita“. Kvalifikacijos paž. Nr. 1GKV-1170.
Higieninė ir ekologinė situacija	Sklypo sanitarinė ir ekologinė situacija yra normali. Sklype nėra susikaupusių šiukšlių ar aplinkai kenksmingų medžiagų. Sklype ir aplinkinėje teritorijoje nėra taršos ar triukšmo šaltinių, gamybinių objektų.
Kompiuterinės programos	Apache „OpenOffice 4.1.2“ (AOO412m3(Build:9782) - Rev. 1709696); PDF Split and Merge basic 2.2.4 (free license); DraftSight Licenzijos aktyvacija per <u>email</u> ; nemokama programa

*Upynos tvenkinio infrastruktūros Šilalės r. sav., Upynos sen., Upyna, Dariaus ir Girėno g. 22
pritaikymo žvejų bendruomenės ir turistų poreikiams supaprastintos statybos projektas*

PROJEKTINIAI PASIŪLYMAI

2. ESAMA SITUACIJA

2.1. Objekto vieta

Kadastro Nr.: 8770/0005:334 Upynos k.v.

Žemės paskirtis – Kita.

Žemės naudojimo būdas - Rekreacinės teritorijos.

Adresas: Šilalės r. sav., Upynos sen., Upyna, Dariaus ir Girėno g. 22

Esami želdynai yra geros būklės, šiuo projektu niekas nekeičiama.

Specialiosios žemes naudojimo sąlygos:

- Vandens tiekimo ir nuotekų, paviršinių nuotekų tvarkymo infrastruktūros apsaugos zonos (0,0292ha)

- Vandentiekio, lietaus ir fekalinės kanalizacijos tinklų ir įrenginių apsaugos zonos. (0,0292 ha)

Žemes sklype yra Upynos tvenkinys. Takelis tiesiamas vandens telkinio apsaugos juostoje.



Situacijos schema

*Upynos tvenkinio infrastruktūros Šilalės r. sav., Upynos sen., Upyna, Dariaus ir Girėno g. 22
pritaikymo žvejų bendruomenės ir turistų poreikiams supaprastintos statybos projektas*

PROJEKTINIAI PASIŪLYMAI

Esamos vietos fotofiksacija



*Upynos tvenkinio infrastruktūros Šilalės r. sav., Upynos sen., Upyna, Dariaus ir Girėno g. 22
pritaikymo žvejų bendruomenės ir turistų poreikiams supaprastintos statybos projektas*

PROJEKTINIAI PASIŪLYMAI

2.2. Reljefas

Projektuojama teritorija rytinėje dalyje. Nagrinėjamoje vietoje (statybos darbų ribose) reljefas ganėtinai lygus. Altitudės svyruoja 140.07-141.89 m.

2.3. Želdiniai

Nagrinėjamoje teritorijoje yra keletas medžių. Šio projekto sprendiniais nenumatomas medžių kirtimas ar genėjimas.

2.4. Saugomos teritorijos

Sklypas nepatenka į saugomą teritoriją.

2.5. Statiniai

Sklype yra Upynos tvenkinys, pavėsinė, lauko treniruokliai, supynės, suoliukai.


2.6. Inžineriniai tinklai

Sklype esantys elektros tinklai nekeičiami.

3. PROJEKTINIAI SKLYPO PLANO SPRENDINIAI

3.1. Projekto koncepcija ir architektūrinė idėja

Sklypas yra sutvarkytas, apželdintas. Sklype galime išskirti dvi zonas: aktyvi (sporto) zona (geltona), pasyvi (žalioji) zona, vandens zona (mėlyna).

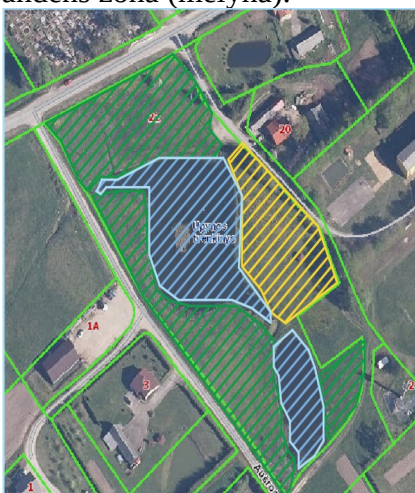

Šiuo projektu numatoma sutvarkyti sklypo aktyviają (sporto) zoną.

Esama žolė prižiūrėta, palei tvenkinių takelius auga seni, geros būklės medžiai ir pasodinti nauji medžiai. Sklype nėra pėsčiųjų takelių, todėl planuojama juos įrengti. Projektiniai sprendiniai

*Upynos tvenkinio infrastruktūros Šilalės r. sav., Upynos sen., Upyna, Dariaus ir Girėno g. 22
pritaikymo žvejų bendruomenės ir turistų poreikiams supaprastintos statybos projektas*

PROJEKTINIAI PASIŪLYMAI

visapusiškai pritaikomi prie esamos sklypo situacijos.

Tvarkoma erdvė:

- Aktyvi (treniruoklių) zona

Aktyvi (treniruoklių) zona.

Palei projektuojamą takelį išdėstomi:

- apšvietimo stulpai
- suoliukai
- šiukšliadėžės
- šašlykinės padas

Pėsčiųjų takelis projektuojamos atsijų skaldos:

-Skaldos atsijų sluoksnis 0/5 (dulkių kiekis iki 5%) 0,05

-Žvyro pagrindo sluoksnis iš nesurištų mineralinių medžiagų mišinio 0/32 0,15

-Šalčiui nejautrių medžiagų sluoksnis 0,20

-Esamas gruntas.

Tako gale – tarp dviejų tvenkinių susiaurėjimo įrengiamas medinis takas, kuriuo patenkama į sekančiu etapu numatomą įrengti poilsio ir rekreacinę erdvę.

Dangų perėjimams naudoti medžiagas su minimaliu aukščio perkirtimu, tam kad netrikdytų pagyvenusių žmonių ir žmonių negalia judėjimo.

3.2. Išdėstymas sklype

Projektuojamas takelis rytinėje tvenkinio dalyje.

3.3. Vertikalus planavimas

Statybos darbų ribose ir sklypuose esamas reljefas keičiamas minimaliai. Takelis maksimaliai pritaikoma prie esamo reljefo, kuo mažiau keičiant esamą situaciją.

3.4. Apželdinimo sprendiniai

Medžių sodinimo, genėjimo ar pjovimo darbai nenumatomi.

3.5. Atliekų surinkimas ir tvarkymas

Projekto sprendiniais numatomas naujų šiukšliadėžių įrengimas.

3.6. Apšvietimo sprendimai

*Upynos tvenkinio infrastruktūros Šilalės r. sav., Upynos sen., Upyna, Dariaus ir Girėno g. 22
pritaikymo žvejų bendruomenės ir turistų poreikiams supaprastintos statybos projektas*

PROJEKTINIAI PASIŪLYMAI

Prie suoliukų projektuojamas 4 vnt saulės elementų maitinimo LED apšvietimas 6,5 m aukščio.

3.7. Mažoji architektūra

Tvarkomoje teritorijoje projektuojami nauji suoliukai. Prie suoliukų numatomos šiukšliadėžės. Šalia esamos pavėsinės nuamtoma įrengti šašlykinę, betonuojant pamatą. Įrengiamos lauko sūpynės vaikams.

Medžiagiškumas: Norint išgauti lengvumo, bet neprarasti patvarumo, suolams naudojama metalo konstrukcija su apvadu, medžio lentų paviršius atsisėdimui. Lieptas ir takelis tarp vandens telkinių numatomi mediniai. Gali būti dažomos derinant prie bendros mažosios architektūros stilistikos.

4. INŽINERINIŲ TINKLŲ APRAŠYMAS

4.1. Energinio aprūpinimo ir vandens šaltiniai

Elektros tiekimas. Sklype nėra elektros tiekimo. Numatomi LED šviestuvai, maitinami saulės energija.

Vandentiekis/ nuotekos. Neprojektuojami.

Ryšių tinklai: Neprojektuojami.

5. SUSISIEKIMO KOMUNIKACIJŲ IŠDĖSTYMAS SKLYPE.

5.1. Susisiekimo komunikacijų, statybos sklypo susisiekimo komunikacijų aprašymas

Iki sklypo yra esami privažiavimai, kurie nėra keičiami. Tvarkoma tik sklypo dalis, kurioje planuojamas pėsčiųjų takelis.

Architektė



Mantė Jankauskienė

*Upynos tvenkinio infrastruktūros Šilalės r. sav., Upynos sen., Upyna, Dariaus ir Girėno g. 22
pritaikymo žvejų bendruomenės ir turistų poreikiams supaprastintos statybos projektas*

PROJEKTINIAI PASIŪLYMAI

Projektuojamų elementų techninė charakteristika	
Aprašymas	Vaizdas
Suoliukas. Matmenys – 1800x660x790h mm. Kojos pagamintos iš anglinio dažyto plieno. Mediena - tropinis kietmedis, padengta fungicidais ir insekticidais. Suoliukai tvirtinami.	
Šiukšlių dėžė. Matmenys d.310x1100h mm. Medžiagos – anglinis dažytas plienas. Talpa – 35 l.	
LED parko Šviestuvas Galia ne mažiau 20 W. Tipas - nepriklausomas nuo tinklo. Aukštis - 4,5 m. Tvirtinimas prie pamato B-50 ar panašaus. Stulpas – cinkuoto plieno.	

*Upynos tvenkinio infrastruktūros Šilalės r. sav., Upynos sen., Upyna, Dariaus ir Girėno g. 22
pritaikymo žvejų bendruomenės ir turistų poreikiams supaprastintos statybos projektas*

PROJEKTINIAI PASIŪLYMAI

Medinis lieptas

Lieptelį sudaro:

- cinkuoto metalo rėmas
- medinis (kietmedžio) takas
- mediniai (kietmedžio) turėklai
- metaliniai poliai

Mediniai turėklai: Impregnuota kietmedžio mediena C22, rėmas 150x150, porankis 50x150, lentos 75x1000 RAL 3007

Medinis takas: impregnuotos kietmedžio medienos lentos C22 150x2000mm, RAL3007

Metalinis rėmas, cinkuotas, 100x100mm.

Metaliniai poliai d. 150; l- į stabilų gruntą >1,5 m.

Lieptelis 2,00 m x 10,00 m



Medinis takas

Takelį sudaro:

- cinkuoto metalo rėmas
- medinis (kietmedžio) takas
- mediniai (kietmedžio) turėklai
- sraigtiniai poliai

Mediniai turėklai: Impregnuota kietmedžio mediena C22, rėmas 150x150, porankis 50x150, lentos 150x1000 RAL3007

Medinis takas: impregnuotos kietmedžio medienos lentos C22 150x2000mm, RAL3007

Metalinis rėmas, cinkuotas, 100x100mm.

Sraigtiniai Poliai U 1300 (Matmenys: 101x1300x2 mm. sudėtis: S235 plienas, padengimas: karštas cinkavimas, serija - U)

Medinis takelis 2,00 x 10,00 m



Architektė

Mantė Jankauskienė

*Upynos tvenkinio infrastruktūros Šilalės r. sav., Upynos sen., Upyna, Dariaus ir Girėno g. 22
pritaikymo žvejų bendruomenės ir turistų poreikiams supaprastintos statybos projektas*

PROJEKTINIAI PASIŪLYMAI

TAKELIO VIZUALIZACIJA



*Upynos tvenkinio infrastruktūros Šilalės r. sav., Upynos sen., Upyna, Dariaus ir Girėno g. 22
pritaikymo žvejų bendruomenės ir turistų poreikiams supaprastintos statybos projektas*

PROJEKTINIAI PASIŪLYMAI

Pagrindinių norminių dokumentų sąrašas:

LR įstatymai:

- I-1240 Lietuvos Respublikos statybos įstatymas
- I-2223 Lietuvos Respublikos aplinkos apsaugos įstatymas
- I-446 Lietuvos Respublikos žemės įstatymas
- I-1120 Lietuvos Respublikos teritorijų planavimo įstatymas
- VIII-787 Lietuvos Respublikos atliekų tvarkymo įstatymas

Statybos techniniai reglamentai:

- STR 1.04.04:2017 „Statinio projektavimas. Projekto ekspertizė“
- STR 1.01.03:2017 „Statinių klasifikavimas“
- STR 1.06.01:2016 „Statybos darbai. Statinio statybos priežiūra“
- STR 1.01.08:2002 „Statinio statybos rūšys“
- STR 1.01.02:2016 „Normatyviniai statybos techniniai dokumentai“
- STR 1.05.01:2017 „Statybą leidžiantys dokumentai. Statybos užbaigimas. Statybos sustabdymas. Savavališkos statybos padarinių šalinimas. Statybos pagal neteisėtai išduotą statybą leidžiantį dokumentą padarinių šalinimas“

Statybos normos, taisyklės:

- DT 5-00 „Saugos ir sveikatos taisyklės statyboje“
- STR 1.04.02:2011 Inžineriniai geologiniai ir geotechniniai tyrimai
- RSN 156-94 Statybinė klimatologija

Architektė



Mantė Jankauskienė

*Upynos tvenkinio infrastruktūros Šilalės r. sav., Upynos sen., Upyna, Dariaus ir Girėno g. 22
pritaikymo žvejų bendruomenės ir turistų poreikiams supaprastintos statybos projektas*

PROJEKTINIAI PASIŪLYMAI**Bendrieji statinių rodikliai**

Pavadinimas	Mato vienetas	Kiekis	Pastabos
I. SKLYPAS			
1. Sklypo plotas	ha	2,0386	Iš jų – 0,7099 ha tvenkinio plotas
2. Sklypo užstatymo intensyvumas	%	-	
2. Sklypo užstatymo tankis	%	-	
II. SUSISIEKIMO KOMUNIKACIJOS			
1. Pėsčiųjų takas			
1.1. kategorija		-	
1.2. ilgis	m	180	
1.3. važiuojamosios dalies plotis	m	1,2	

* Žvaigždute pažymėti rodikliai apskaičiuojami vadovaujantis Nekilnojamojo turto kadastrinių matavimų ir kadastro duomenų surinkimo taisyklėmis, kurias tvirtina Lietuvos Respublikos žemės ūkio ministras. Baigus statybą ir atlikus kadastrinius matavimus šie rodikliai gali turėti neesminių nukrypimų

Statinio projekto vadovas _____ Mantė Jankauskienė _____ 2023-03-27 _____
(vardas, pavardė, parašas, kvalifikacijos atestato arba pažymos Nr., data)

BYLOS SUDĖTIES ŽINIARAŠTIS


*Upynos tvenkinio infrastruktūros Šilalės r. sav., Upynos sen., Upyna, Dariaus ir Girėno g. 22
pritaikymo žvejų bendruomenės ir turistų poreikiams supaprastintos statybos projektas*

BYLOS BRĖŽINIŲ SUDĖTIES ŽINIARAŠTIS

<i>Dokumento žymuo</i>	<i>Lapų</i>	<i>Laida</i>	<i>Dokumento pavadinimas</i>	<i>Pastabos</i>
NC23.05-PP-SP-01	1	0	Sklypo planas	
NC23.05-PP-A-01	1	0	Takelio įrengimo detalė	
NC23.05-PP-A-02	1	0	Takelio įrengimo detalė	
NC23.05-PP-A-03	1	0	Lieptelio detalizacija	
NC23.05-PP-A-04	1	0	Medinio takelio detalizacija	




Eil. nr.	PAVADINIMAS	
1	Sklypo plotas	20386 m ²
2	Projektuojamas sklypo užstatymo tankumas	- %
3	Projektuojamas sklypo užstatymo intensyvumas	- %

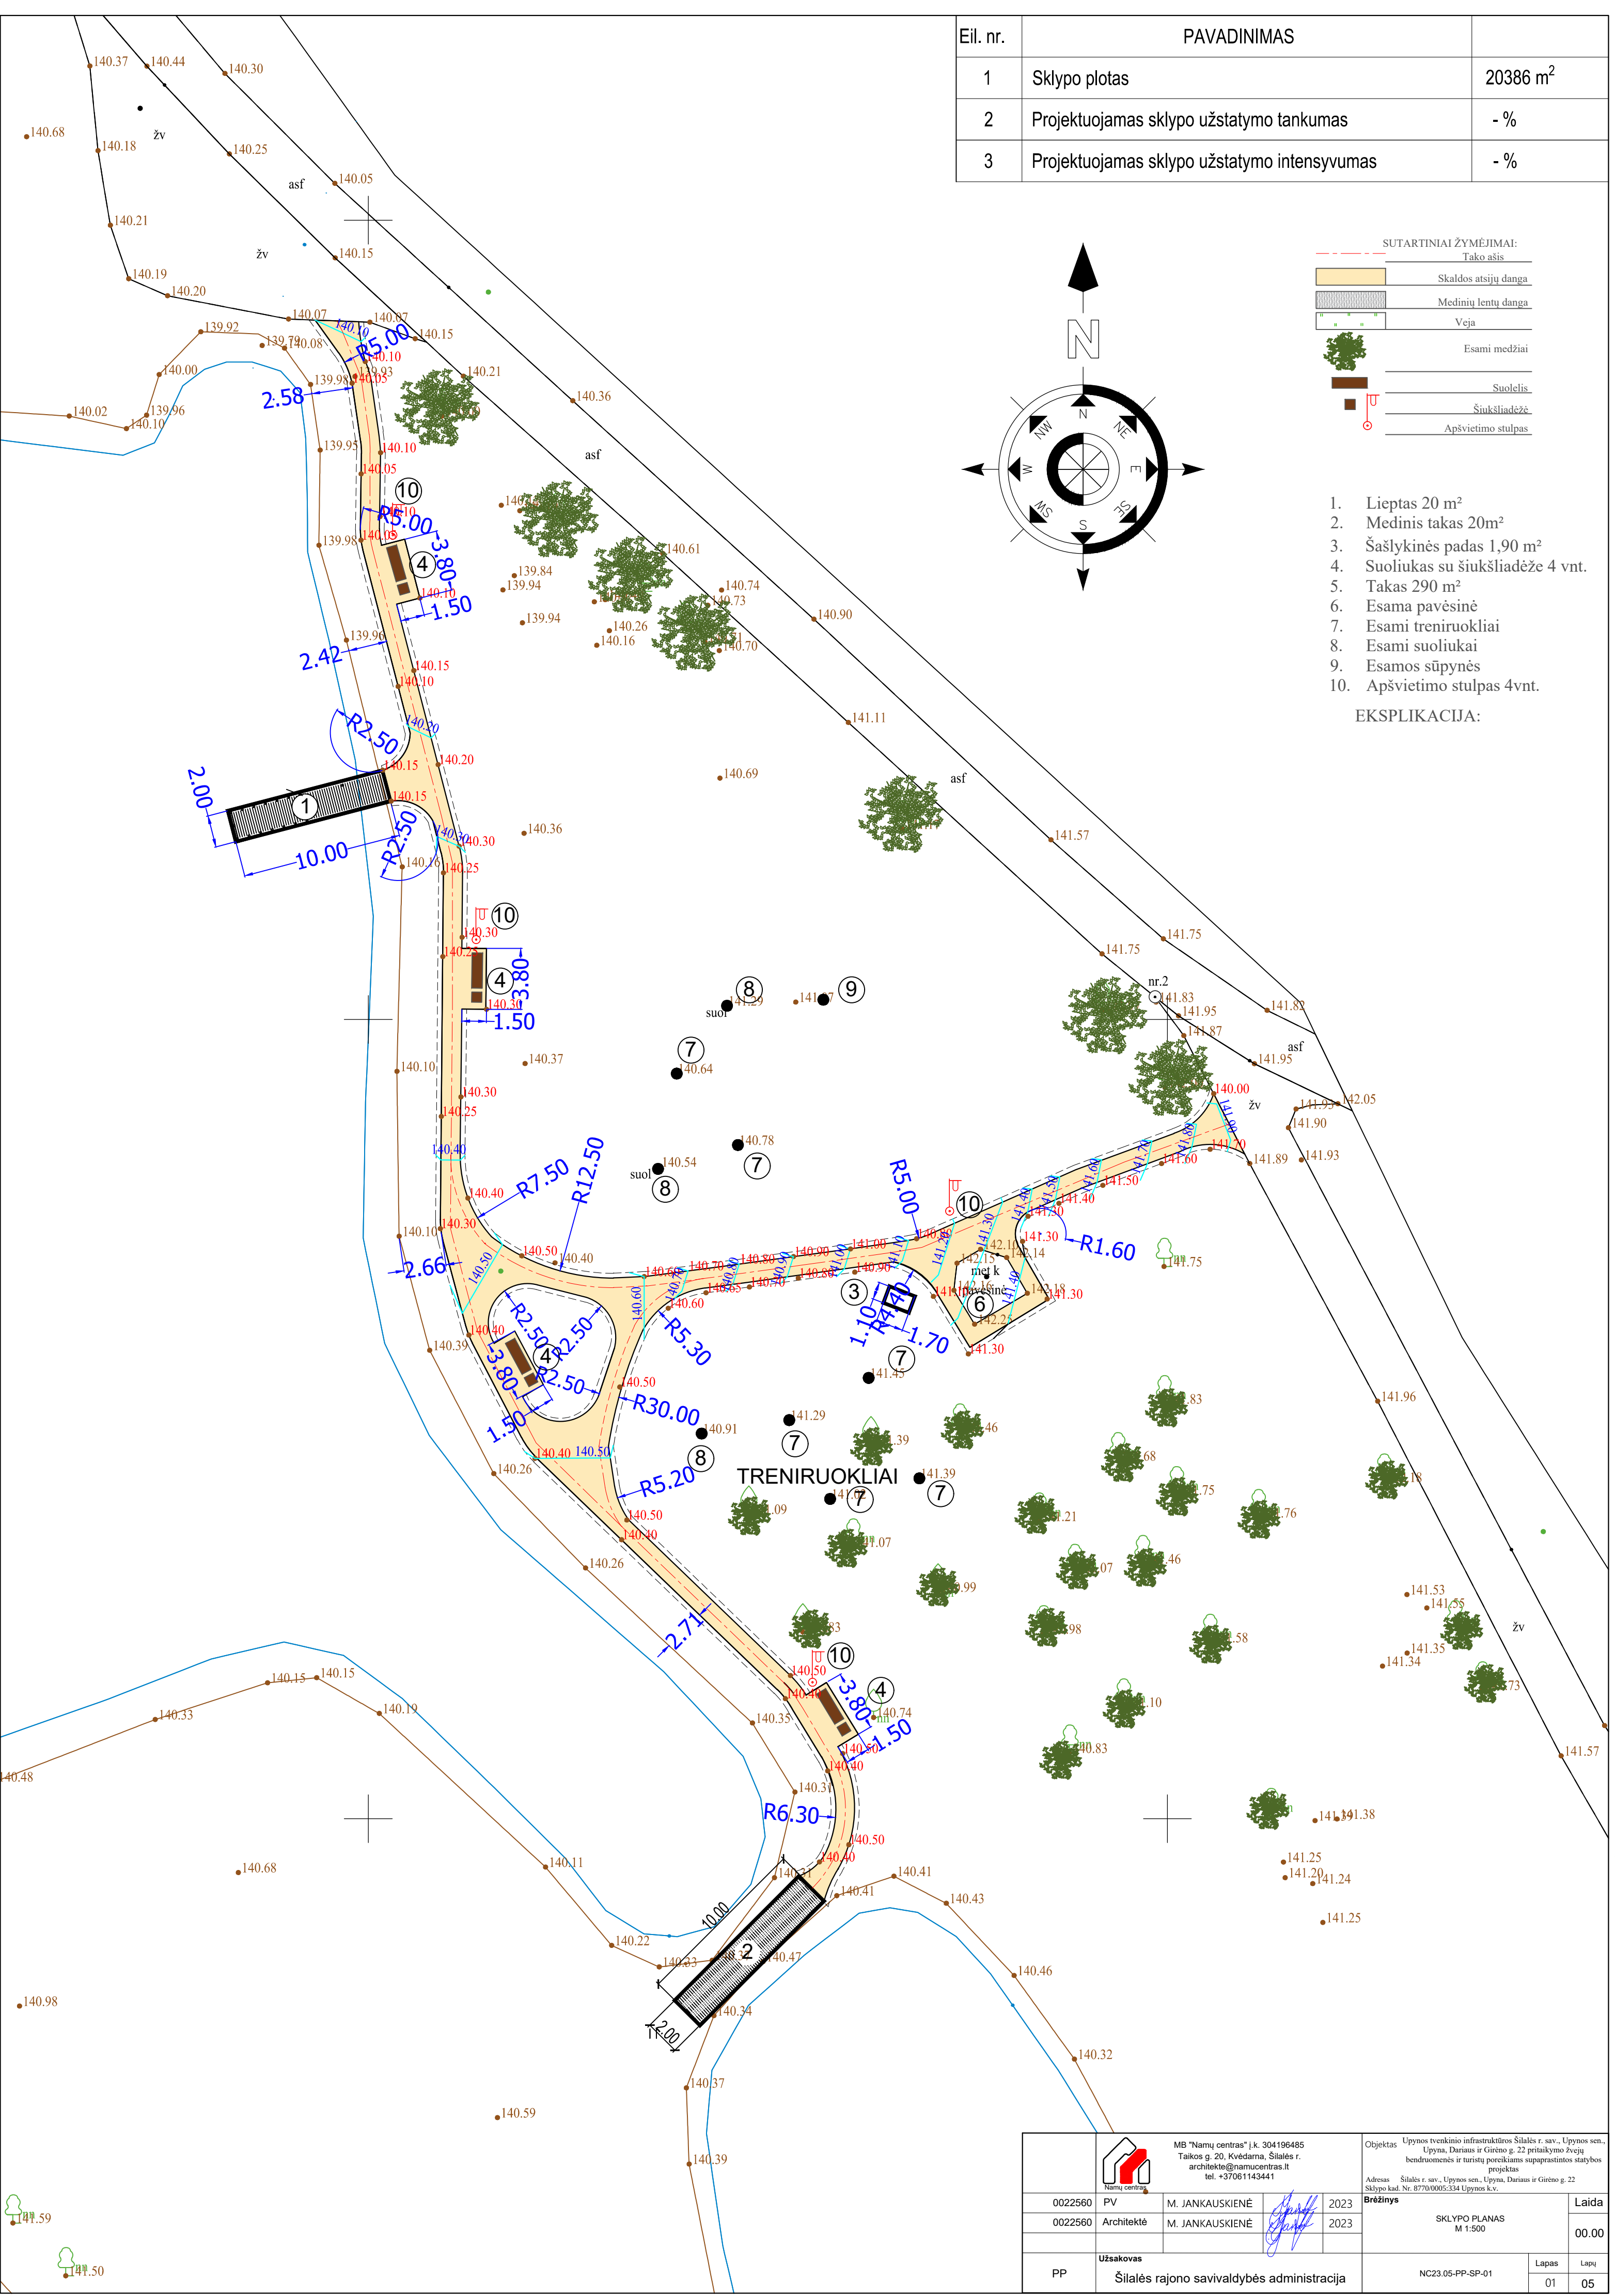

1. Lieptas 20 m²
2. Medinis takas 20m²
3. Šašlykinės padas 1,90 m²
4. Suoliukas su šiukšliadėže 4 vnt.
5. Takas 290 m²
6. Esama pavėsinė
7. Esami treniruokliai
8. Esami suoliukai
9. Esamos sūpynės
10. Apšvietimo stulpas 4vnt.
- EKSPLIKACIJA:

		MB "Namu centras" į.k. 304196485 Taikos g. 20, Kvėdarna, Šilalės r. architekto@namucentras.lt tel. +37061143441		Objektas Uplynos tvenkinio infrastruktūros Šilalės r. sav., Uplynos sen., Uplyna, Dariaus ir Girėno g. 22 pritaikymo žvejų bendruomenės ir turistų poreikiams supaprastintos statybos projektas Adresas Šilalės r. sav., Uplynos sen., Uplyna, Dariaus ir Girėno g. 22 Sklypo kad. Nr. 8770/0005:334 Uplynos k.v.		
0022560	PV	M. JANKAUSKIENĖ		2023	SKLYPO PLANAS M 1:500	Laida 00.00
0022560	Architektė	M. JANKAUSKIENĖ		2023		
PP	Užsakovas Šilalės rajono savivaldybės administracija		NC23.05-PP-SP-01		Lapas 01	Lapy 05

Šiukšliadėžės ir suoliuko tvirtinimo detalė

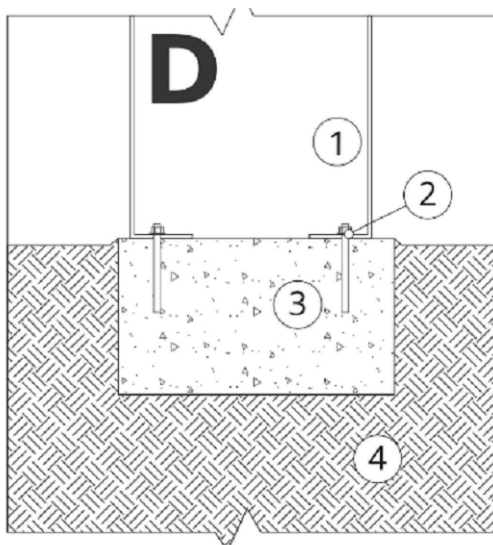

TVIRTINIMAS PRIE BETONINIO PAMATO

Surinkimo aprašymas

1. ZANO produktas
2. Greito veikimo tvirtinimo elementas arba cheminis inkaras
3. Betoninis pagrindas, C16/20 klasė (viršutinio paviršiaus betonas 10 cm žemiau grindinio paviršiaus)
4. Vietos žemė


APRAŠYMAS

Konstrukcija pagaminta iš miltelinio būdu dengto anglinio plieno iš RAL 7024 . Priekinė ir galinė dalys pagamintos iš kietmedžio lentų RAL 3007.

		MB "Namų centras" į.k. 304196485 Taikos g. 20, Kvėdarna, Šilalės r. architekta@namucentras.lt tel. +37061143441			Objektas Upynos tvenkinio infrastruktūros Šilalės r. sav., Upynos sen., Upyna, Dariaus ir Girėno g. 22 pritaikymo žvejų bendruomenės ir turistų poreikiams supaprastintos statybos projektas Adresas Šilalės r. sav., Upynos sen., Upyna, Dariaus ir Girėno g. 22 Sklypo kad.		
0022560	PV	M. JANKAUSKIENĖ		2023	Brėžinys Takelio įrengimo detalės M 1:20		Laida
0022560	Architektė	M. JANKAUSKIENĖ		2023			00.00
PP	Užsakovas Šilalės rajono savivaldybės administracija				NC23.05-PP-A-01	Lapas 02	Lapų 05


Plastikinio vejos borto įrengimo detalė M 1:20

Plastikiniai vejos bortai 1000x80x58

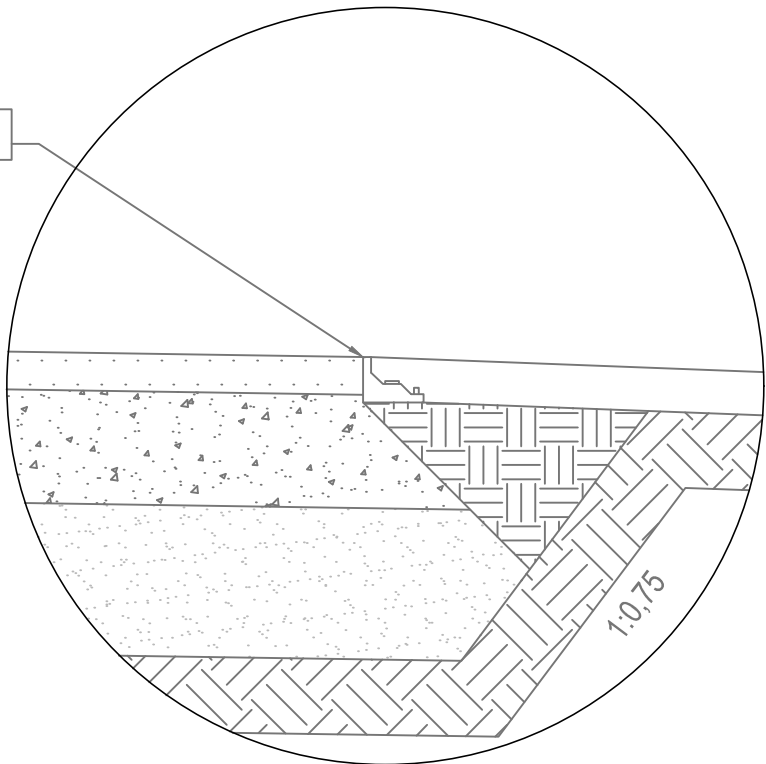

Skersinis pėsčiųjų tako profilis skaldos atsijų dangos 1,20 m pločio

Plastikiniai vejos bortai 1000x80x58

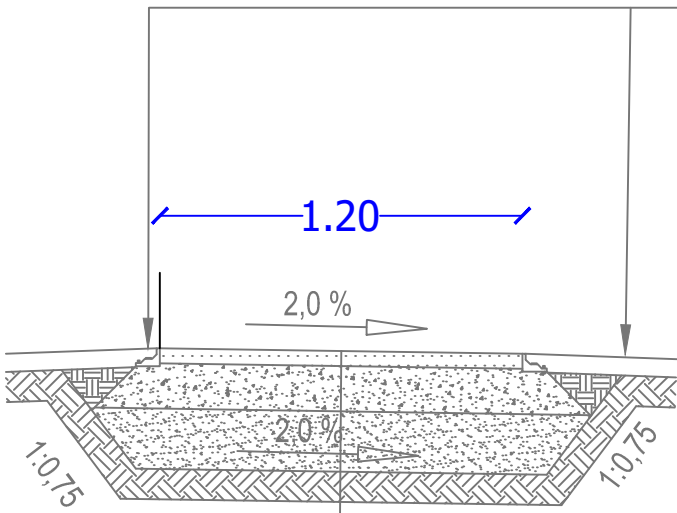


Skaldos atsijų sluoksnis 0/5	- 0,05
Žvyro pagrindo sluoksnis iš nesurištojo mišinio 0/32	- 0,15
Šalčiui nejautrių medžiagų sluoksnis $k \geq 1,0 \times 10^{-5}$ m/s	- 0,20
Esamas gruntas	

		MB "Namų centras" į.k. 304196485 Taikos g. 20, Kvėdarna, Šilalės r. architekta@namucentras.lt tel. +37061143441			Objektas Upynos tvenkinio infrastruktūros Šilalės r. sav., Upynos sen., Upyna, Dariaus ir Girėno g. 22 pritaikymo žvejų bendruomenės ir turistų poreikiams supaprastintos statybos projektas Adresas Šilalės r. sav., Upynos sen., Upyna, Dariaus ir Girėno g. 22 Sklypo kad.				
0022560	PV	M. JANKAUSKIENĖ		2023	Brėžinys Takelio įrengimo detalės M 1:20			Laida	
0022560	Architektė	M. JANKAUSKIENĖ		2023				00.00	
PP	Užsakovas Šilalės rajono savivaldybės administracija				NC23.05-PP-A-02			Lapas	Lapų
								03	05

Lieptelio detalizacija


Lieptelio fasadas

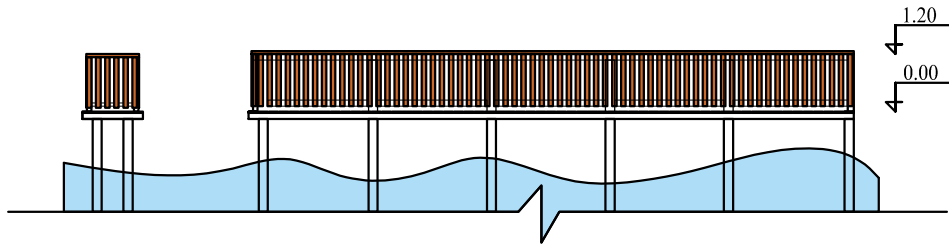

Lieptelio planas

10.00

2.00

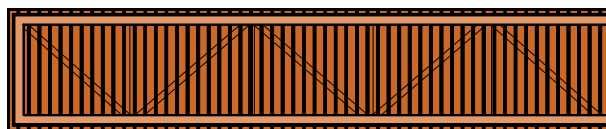

Lieptelį sudaro:

- cinkuoto metalo rėmas
- medinis (kietmedžio) takas
- mediniai (kietmedžio) turėklai
- metaliniai poliai

Mediniai turėklai: Impregnuota kietmedžio mediena C22, rėmas 150x150, porankis 50x150, lentos 75x1000 RAL 3007

Medinis takas: impregnuotos kietmedžio medienos lentos C22 150x2000mm, RAL3007


Metalinis rėmas, cinkuotas, 100x100mm.

Metaliniai poliai d. 150; l- į stabilų gruntą >1,5 m.


Lieptelis 2,00 m x 10,00 m

 Namų centras		MB "Namų centras" į.k. 304196485 Taikos g. 20, Kvėdarna, Šilalės r. architektė@namucentras.lt tel. +37061143441			Objektas Upynos tvenkinio infrastruktūros Šilalės r. sav., Upynos sen., Upyna, Dariaus ir Girėno g. 22 pritaikymo žvejų bendruomenės ir turistų poreikiams supaprastintos statybos projektas Adresas Šilalės r. sav., Upynos sen., Upyna, Dariaus ir Girėno g. 22 Sklypo kad. Nr.		
0022560	PV	M. JANKAUSKIENĖ		2023	Brėžinys Lieptelio detalizacija M 1:50		Laida
0022560	Architektė	M. JANKAUSKIENĖ		2023			00.00
PP	Užsakovas Šilalės rajono savivaldybės administracija				NC23.05-PP-A-03	Lapas 04	Lapų 05

Medinio takelio planas

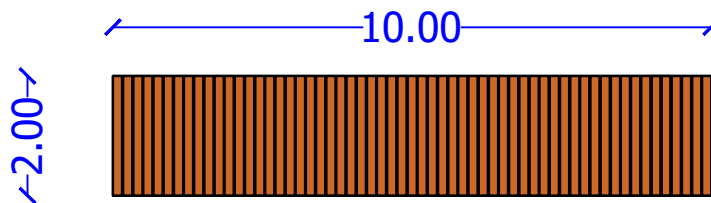

Takelio fasadas

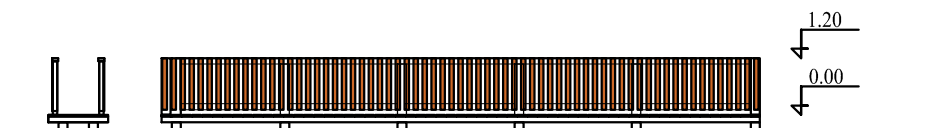

Takelj sudaro:

- cinkuoto metalo rėmas
- medinis (kietmedžio) takas
- mediniai (kietmedžio) turėklai
- sraigtiniai poliai

Mediniai turėklai: Impregnuota kietmedžio mediena C22, rėmas 150x150, porankis 50x150, lentos 150x1000 RAL3007

Medinis takas: impregnuotos kietmedžio medienos lentos C22 150x2000mm, RAL3007

Metalinis rėmas, cinkuotas, 100x100mm.

Sraigtiniai Poliai U 1300 (Matmenys: 101x1300x2 mm. sudėtis: S235 plienas, padengimas: karštas cinkavimas, serija - U)

Medinis takelis 2,00 x 10,00 m

		MB "Namų centras" į.k. 304196485 Taikos g. 20, Kvėdarna, Šilalės r. architektė@namucentras.lt tel. +37061143441			Objektas Upynos tvenkinio infrastruktūros Šilalės r. sav., Upynos sen., Upyna, Dariaus ir Girėno g. 22 pritaikymo žvejų bendruomenės ir turistų poreikiams supaprastintos statybos projektas Adresas Šilalės r. sav., Upynos sen., Upyna, Dariaus ir Girėno g. 22 Sklypo kad.			
0022560	PV	M. JANKAUSKIENĖ		2023	Brėžinys Medinio takelio detalizacija M 1:50		Laida	
0022560	Architektė	M. JANKAUSKIENĖ		2023			00.00	
PP	Užsakovas Šilalės rajono savivaldybės administracija				NC23.05-PP-A-04		Lapas 05	Lapų 03