


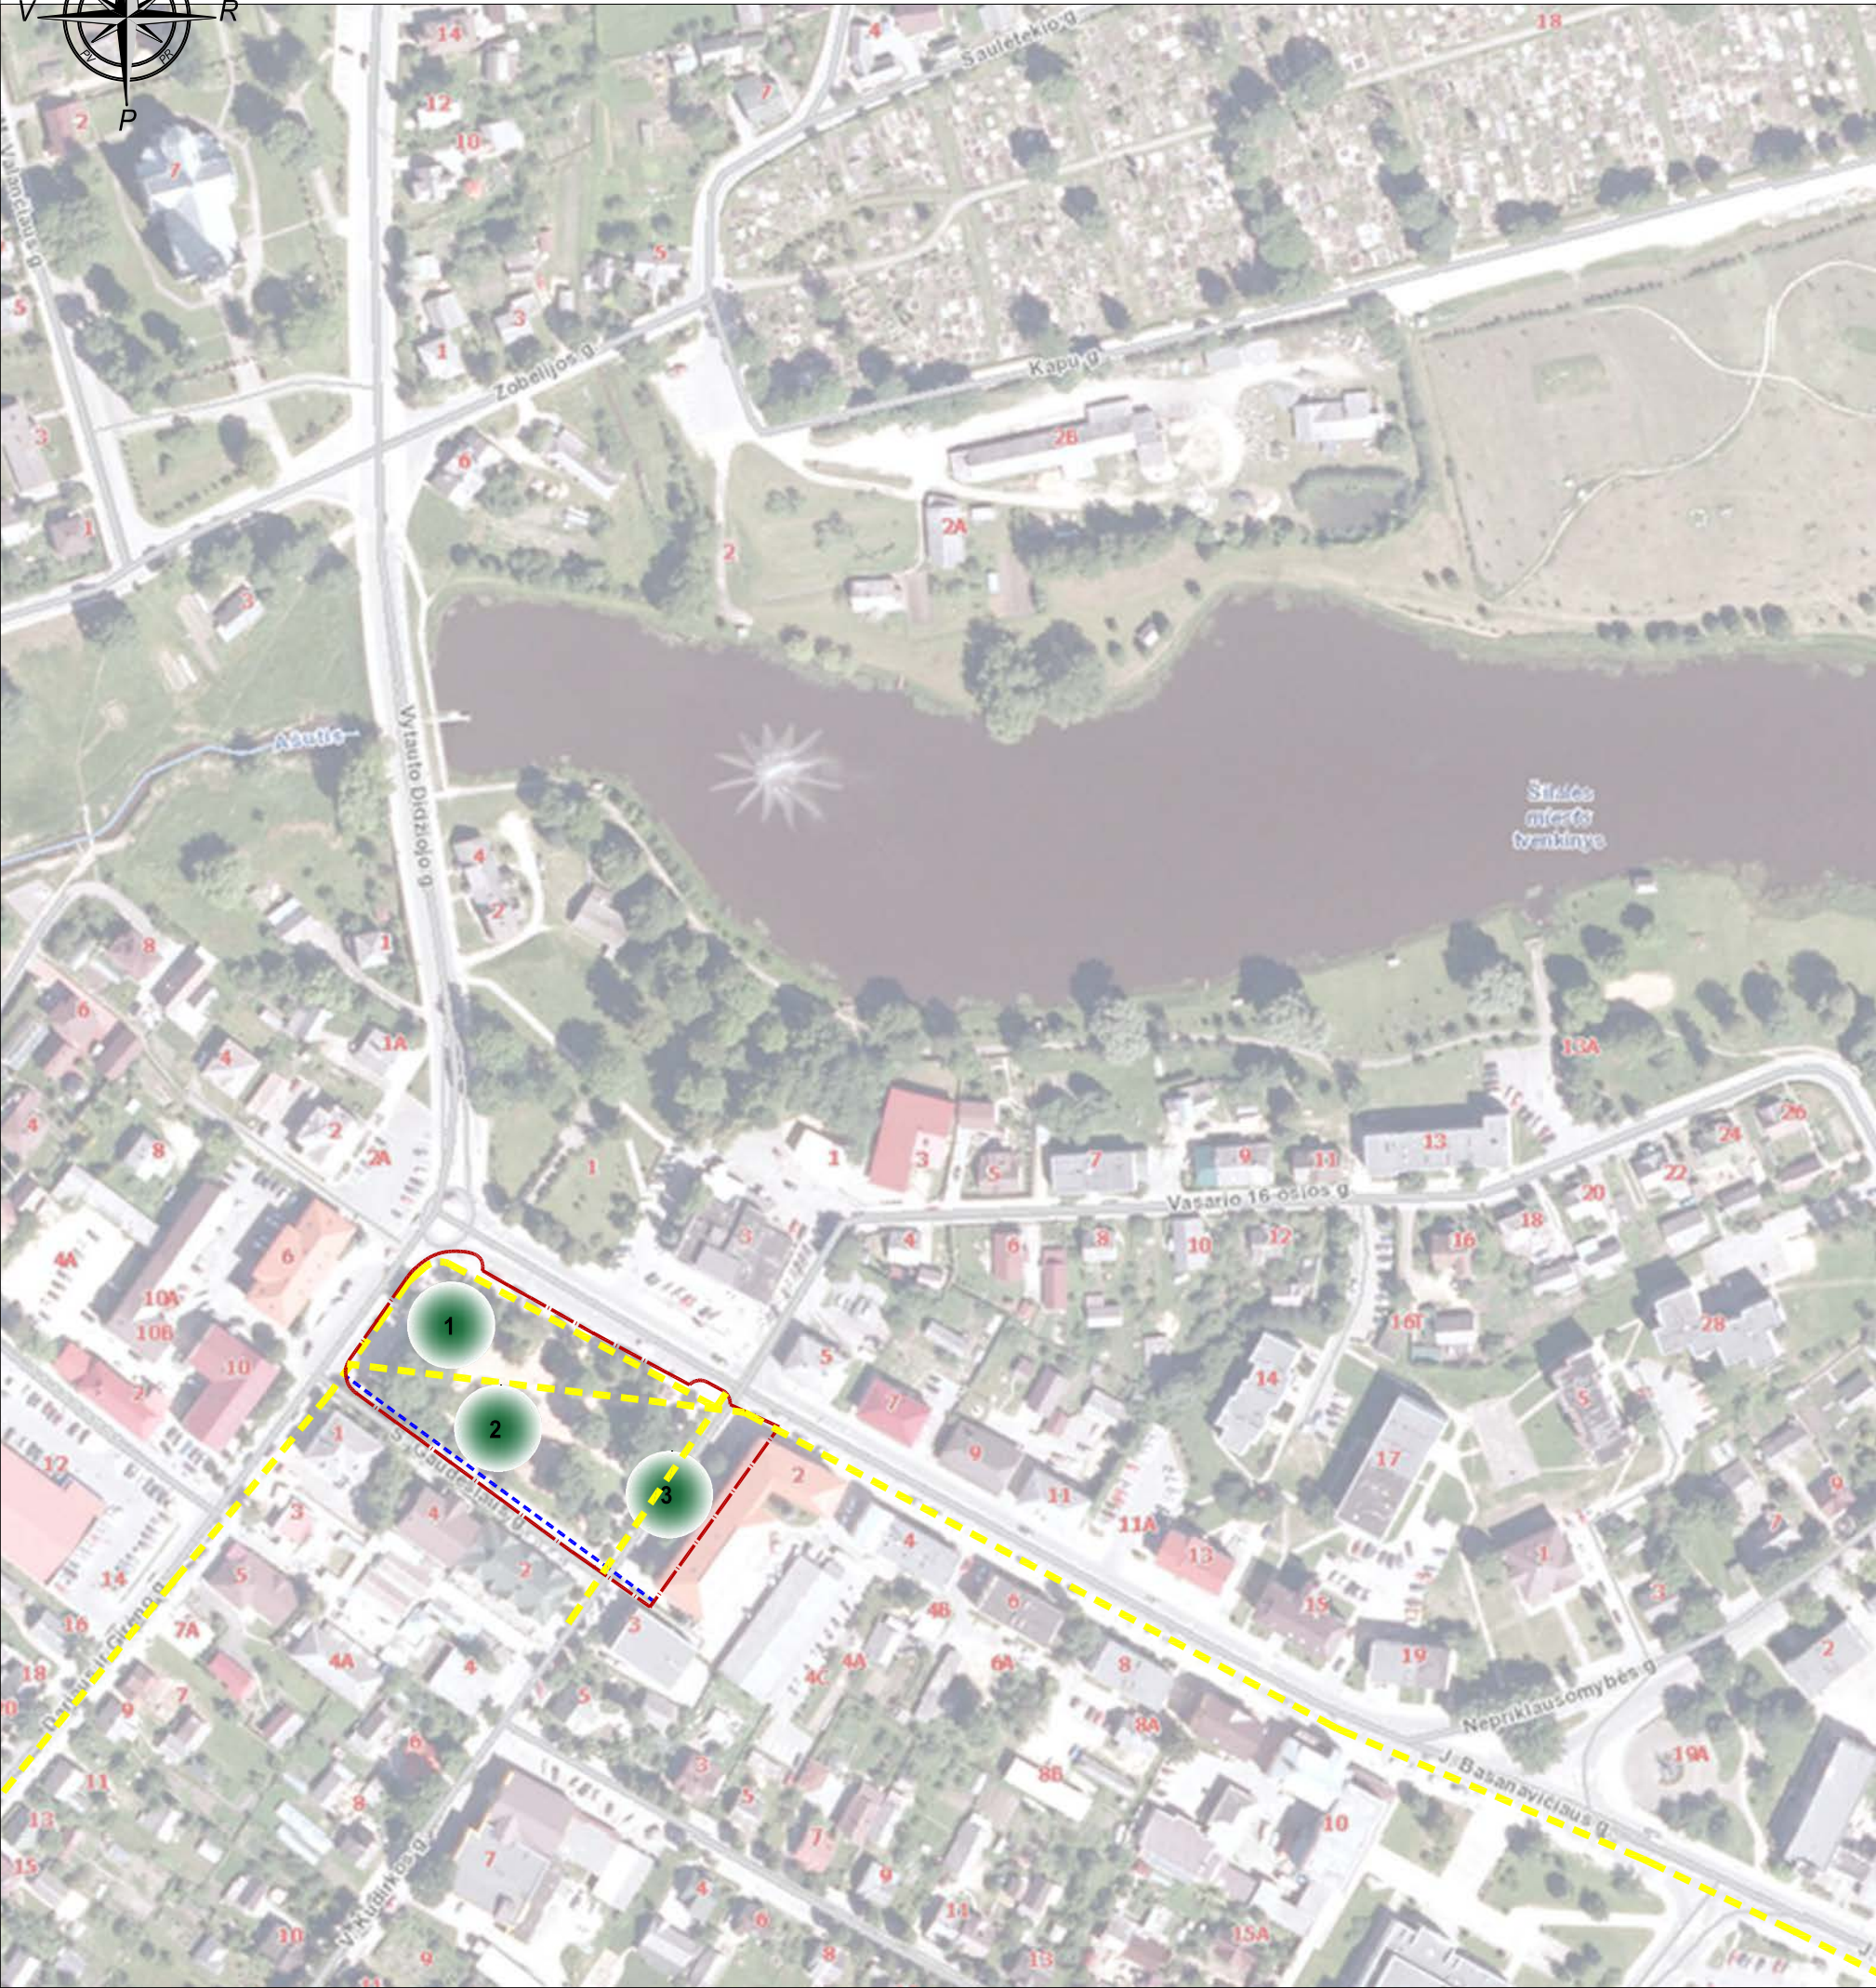

DARIAUS IR GIRĖNO SKVERO ŠILALĖS MIESTE PERTVARKYMO PROJEKTAS
SKLYPO SITUACIJOS SCHEMA M 1:2000




SUTARTINIAI ŽYMĖJIMAI:

- TVARKOMA TERITORIJA
- PAGRINDINAI PĖSČIŲJŲ JUDĖJIMO SRAUTAI
- NEINTENSYVŪS PĖSČIŲJŲ JUDĖJIMO SRAUTAI
- AIKŠTĖS ZONOS

AIKŠTĖS SUSKIRSTYMAS ZONOMIS:

- 1 - RAMAUS POILSIO ZONA
- 2 - AKTYVAUS POILSIO ZONA
- 3 - REPREZANTACINĖ ZONA

A	2024-06	Pagal statytojo užduotį. Statybos leidimui, statybos darbams, Rangos konkursui.		
0	2015	Statybos leidimui. Rangos konkursui.		
LAIDA	DATA	LAIDOS STATUSAS. KEITIMO PRIEŽASTIS.		
ATESTATO NR.	PROJEKTUOTOJAS	STATINIO PROJEKTO PAVADINIMAS		
	UAB "Nemuno deltos projektai"	INŽINERINIŲ STATINIŲ, Šilalėje, teritorijoje tarp Dariaus ir Girėno, J.Basanavičiaus, V. Kudirkos ir S.Gaudėšiaus gatvių, SUPAPRASTINTAS STATYBOS PROJEKTAS		
A2095	stat. arch.	B. Gedrimienė	BRĖŽINYS	Laida
			SITUACIJOS PLANAS M1:2000	A
It.	STATYTOJAS	DOKUMENTO ŽYMUO		
	Šilalės rajono savivaldybės administracija	NDP-17.961-PP-B.1		
			Brėžinys	Brėžinys
			1	1

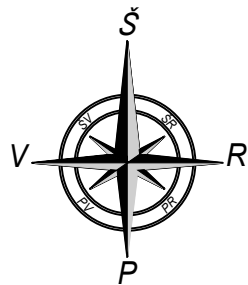

DARIAUS IR GIRĖNO SKVERO ŠILALĖS MIESTE PERTVARKYMO PROJEKTAS
STATINIŲ IŠDĖSTYMO SCHEMA M1:500

1. PROJEKTUOJAMAS SKLYPAS

Šilalė, Dariaus ir Girėno g. kurio
kadastrinis Nr.8760/0005:211

2. Dariaus ir Girėno gatvė

Remontuojamas esamas
neregistruotas pėsčiųjų takas

3. J. Basanavičiaus gatvė

Remontuojama esamo grįsto
trinkelėmis šaligatvio dalis
Keičiama trinkelė dangą - 284m²

6. S. Gaudėšiaus gatvė

Remontuojama statinio dalis - šaligatvis prie
sklypo ribos
Keičiama dangą - 169m²
Keičiami gatvės bortai - 80m.

5. V. Kudirkos gatvė

Remontuojama statinio dalis - trinkelėmis grįsta
pėsčiųjų gatvės dalis nuo J. Basanavičiaus
gatvės iki susikirtimo su S. Gaudėšiaus gatve
Keičiama trinkelė dangą į plytelių dangą - 697m²
Naikinama trinkelė dangą - keičiama į vejų
dangą - 416m²

4. Basanavičiaus g.2, Šilalė,

kurio kadastrinis Nr.8760/0005:168
Remontuojama kiemo aikštelės dalis
betoninių trinkelė grindinys - 51m²

EKSPLIKACIJA:

PROJEKTUOJAMI STATINIAI ŠILALĖJE, DARIAUS IR GIRĖNO G.,
Sklypo (kadastrinis Nr. 8760/0005:211)

- 01 - aikštelė;
02 - atraminė sienutė (suoliukas);
03 - pavėsinė (rotonda)


REMONTUOJAMI ESAMI STATINIAI

- 04 - esamas neregistruotas pėsčiųjų/dviračių takas;
05 - esamas pėsčiųjų/dviračių takas - gatvė;
(statinio unikalus Nr.4400-1463-1340);
06 - esama neregistruota kiemo aikštelė sklype Basanavičiaus g. 2
(kadastrinis Nr.8860/0005:168);
07 - esama gatvė;
(statinio unikalus Nr.4400-1463-1340);
08 - esama gatvė;
(statinio unikalus Nr. 4400-2209-3467);


SUTARTINIAI ŽYMĖJIMAI

- - tvarkoma teritorija - 5673m²;
- - - - - projektuojamo sklypo riba;
- - - - - gretimų sklypų ribos;
- - - - - projektuojamų kietų dangų riba;
..... - projektuojamas apželdintas plotas;

A	2024-06	Pagal statytojo užduotį. Statybos leidimui, statybos darbams. Rangos konkursui.
0	2015	Statybos leidimui. Rangos konkursui.
LAIDA	DATA	LAIDOS STATUSAS. KEITIMO PRIEŽASTIS.
ATESTATO NR.	PROJEKTUOTOJAS	STATINIO PROJEKTO PAVADINIMAS
A2095	stat. arch. B. Gedrimienė	INŽINERINIŲ STATINIŲ, Šilalėje, teritorijoje tarp Dariaus ir Girėno, J.Basanavičiaus, V. Kudirkos ir S.Gaudėšiaus gatvių, SUPAPRASTINTAS STATYBOS PROJEKTAS
It.	Šilalės rajono savivaldybės administracija	STATINIŲ IŠDĖSTYMO SCHEMA M1:500
DOKUMENTO ŽYMUO		Brėžinys
NDP-17.961-PP-B.2		1
		1

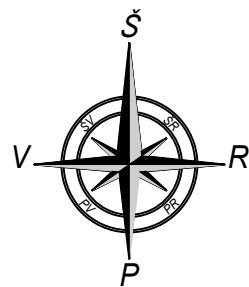

DARIAUS IR GIRĖNO SKVERO ŠILALĖS MIESTE PERTVARKYMO PROJEKTAS
SKLYPO SUTVARKYMO PLANAS M1:300

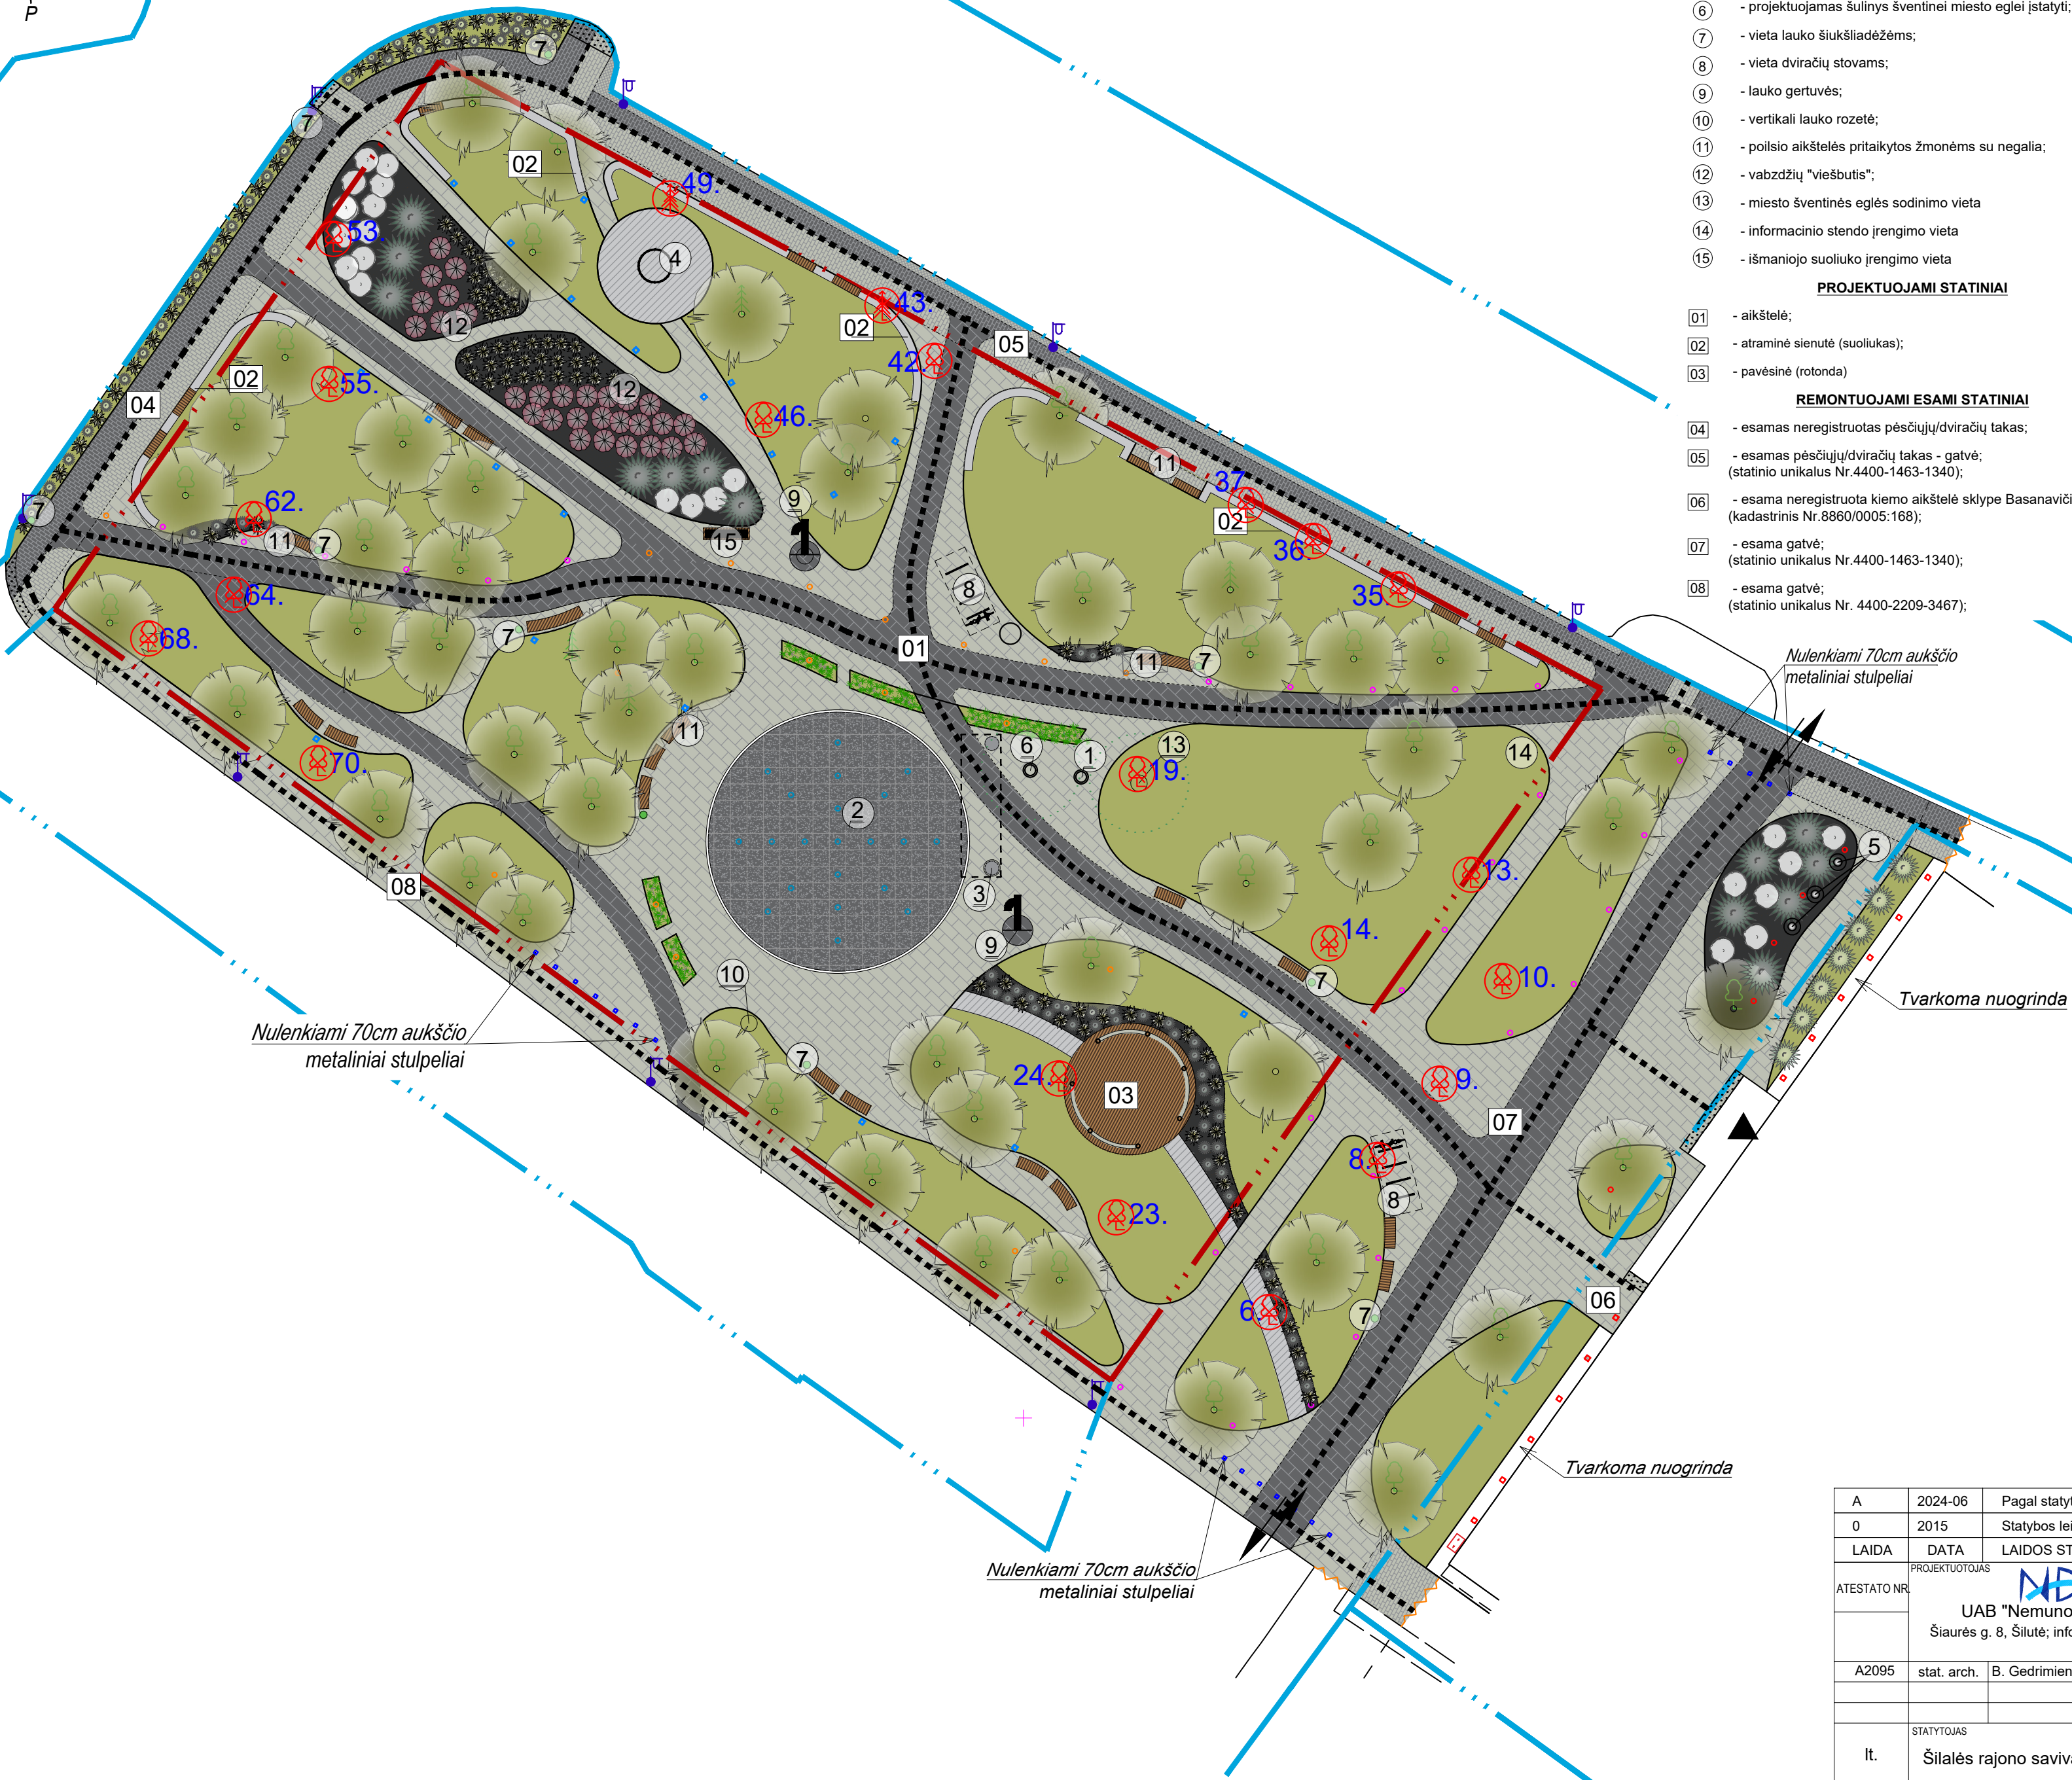

- EKSPIKACIJA**
- 1 - projektuojamas šulinys elektros tinklams;
 - 2 - grindinyje projektuojami fontanai;
 - 3 - projektuojama požeminė techninė patalpa;
 - 4 - meninės instaliacijos įrengimo vieta;
 - 5 - vėliavų stiebai;
 - 6 - projektuojamas šulinys šventinei miesto eglei įstatyti;
 - 7 - vieta lauko šiukšladedėžėms;
 - 8 - vieta dviračių stovams;
 - 9 - lauko gertuvės;
 - 10 - vertikali lauko rozetė;
 - 11 - poilsio aikštelės pritaikytos žmonėms su negalia;
 - 12 - vabzdžių "viešbutis";
 - 13 - miesto šventinės eglės sodinimo vieta
 - 14 - informacinio stendo įrengimo vieta
 - 15 - išmaniojo suoliuko įrengimo vieta

PROJEKTUOJAMI STATINIAI

- 01 - aikštelė;
- 02 - atraminė sienutė (suoliukas);
- 03 - pavėsinė (rotonda)

REMONTUOJAMI ESAMI STATINIAI

- 04 - esamas neregistruotas pėsčiųjų/dviračių takas;
- 05 - esamas pėsčiųjų/dviračių takas - gatvė; (statinio unikalus Nr.4400-1463-1340);
- 06 - esama neregistruota kiemo aikštelė sklype Basanavičiaus g. 2 (kadastrinis Nr.8860/0005:168);
- 07 - esama gatvė; (statinio unikalus Nr.4400-1463-1340);
- 08 - esama gatvė; (statinio unikalus Nr. 4400-2209-3467);

SUTARTINIAI ŽYMĖJIMAI

- tvarkoma teritorija - 5673m²;
- projektuojamo sklypo riba;
- gretimų sklypų ribos;
- įvažiavimo į sklypą vieta;
- įėjimo į pastatą vieta;
- esami pastatai;
- projektuojamos **BALTINTO** betono atraminės sienutės;
- atitvėrimo stulpeliai 0,70m. aukščio;
- projektuojami medžio apdailos suoliukai;
- projektuojamas intensyvus apželdinimas daugiamečiais augalais;
- esami medžiai;

PROJEKTUOJAMAS APŠVIETIMAS

- gatvės šviestuvai;
- lauko šviestuvai 3,00m. aukščio šviestuvai pagrindiniams takams apšviesti ;
- lauko šviestuvai 1,00m. aukščio;
- į grindinį įleidžiami šviestuvai;
- į grindinį įleidžiami kryptiniai RGB šviestuvai;

DANGOS

- projektuojama gatvės šoninė skiriamoji juosta skirta gatvės apšvietimui, kelio ženklams įrengti, gatvių valymui ir priežiūrai. Plotis - 1,00m. Skaldytas akmuo 10x10x5cm.
- projektuojamas dviračių takas. Plotis - 1,50m. Tamsiai pilkos betono trinkelės be nuožulnų 10x20x8cm.
- projektuojamas pėsčiųjų takas. Plotis - 1,50m. Šviesiai pilkos betono trinkelės be nuožulnų 10x20x8cm.
- projektuojami pėsčiųjų takai - aikštė. Betono plytelės 60x20x8cm, **tamsiai pilkos**
- projektuojami pėsčiųjų takai - aikštė. Betono plytelės 60x20x8cm, **šviesiai pilkos**
- projektuojamas pėsčiųjų takas. Betono plytelės 100x30x14cm, **šviesiai pilkos**
- įrengiama nuovaža į aištelę (aukščių skirtumas <2cm)
- projektuojama vedimo linija silpnaregiams iš juodos spalvos tiesialinijinių trinkelėlių. Plotis 30cm.
- projektuojama apvalių kauburėlių juodos spalvos betono trinkelėlių danga, skirta įspėti apie priekyje esančius aukščio pasikeitimus.

Nulenkiama 70cm aukščio metaliniai stulpeliai

Nulenkiama 70cm aukščio metaliniai stulpeliai

Tvarkoma nuogrinda

Tvarkoma nuogrinda

Nulenkiama 70cm aukščio metaliniai stulpeliai

A	2024-06	Pagal statytojo užduotį. Statybos leidimui, statybos darbams. Rangos konkursui.
0	2015	Statybos leidimui. Rangos konkursui.
LAIDA	DATA	LAIDOS STATUSAS. KEITIMO PRIEŽASTIS.
ATESTATO NR.	PROJEKTUOTOJAS UAB "Nemuno deltos projektai" Šiaurės g. 8, Šilutė; info@deltosprojektai.lt	STATINIO PROJEKTO PAVADINIMAS INŽINERINIŲ STATINIŲ , Šilalėje, teritorijoje tarp Dariaus ir Girėno, J.Basanavičiaus, V. Kudirkos ir S.Gaudėšiaus gatvių, SUPAPRASTINTAS STATYBOS PROJEKTAS
A2095	stat. arch. B. Gedrimienė	BRĖŽINYS SKLYPO SUTVARKYMO PLANAS M1:300
It.	STATYTOJAS Šilalės rajono savivaldybės administracija	DOKUMENTO ŽYMUO NDP-17.961-PP-B.3
		Laida A
		Brėžinys/Brėžinys 1 1



A	2024-06	Pagal statytojo užduotį. Statybos leidimui, statybos darbams. Rangos konkursui.			
0	2015	Statybos leidimui. Rangos konkursui.			
LAIDA	DATA	LAIDOS STATUSAS. KEITIMO PRIEŽASTIS.			
ATESTATO NR.	PROJEKTUOTOJAS		STATINIO PROJEKTO PAVADINIMAS		
	UAB "Nemuno deltos projektai" Šiaurės g. 8, Šilutė; info@deltosprojektai.lt		INŽINERINIŲ STATINIŲ, Šilalėje, teritorijoje tarp Dariaus ir Girėno, J.Basanavičiaus, V. Kudirkos ir S.Gaudėšiaus gatvių, SUPAPRASTINTAS STATYBOS PROJEKTAS		
A2095	stat. arch.	B. Gedrimienė	BRĖŽINYS		Laida
			KOMPIUTERINĖS VIZUALIZACIJOS		A
Ilt.	STATYTOJAS		DOKUMENTO ŽYMUO		Brėžinys
	Šilalės rajono savivaldybės administracija		NDP-17.961-PP-B.4		Brėžinys
					1
					1