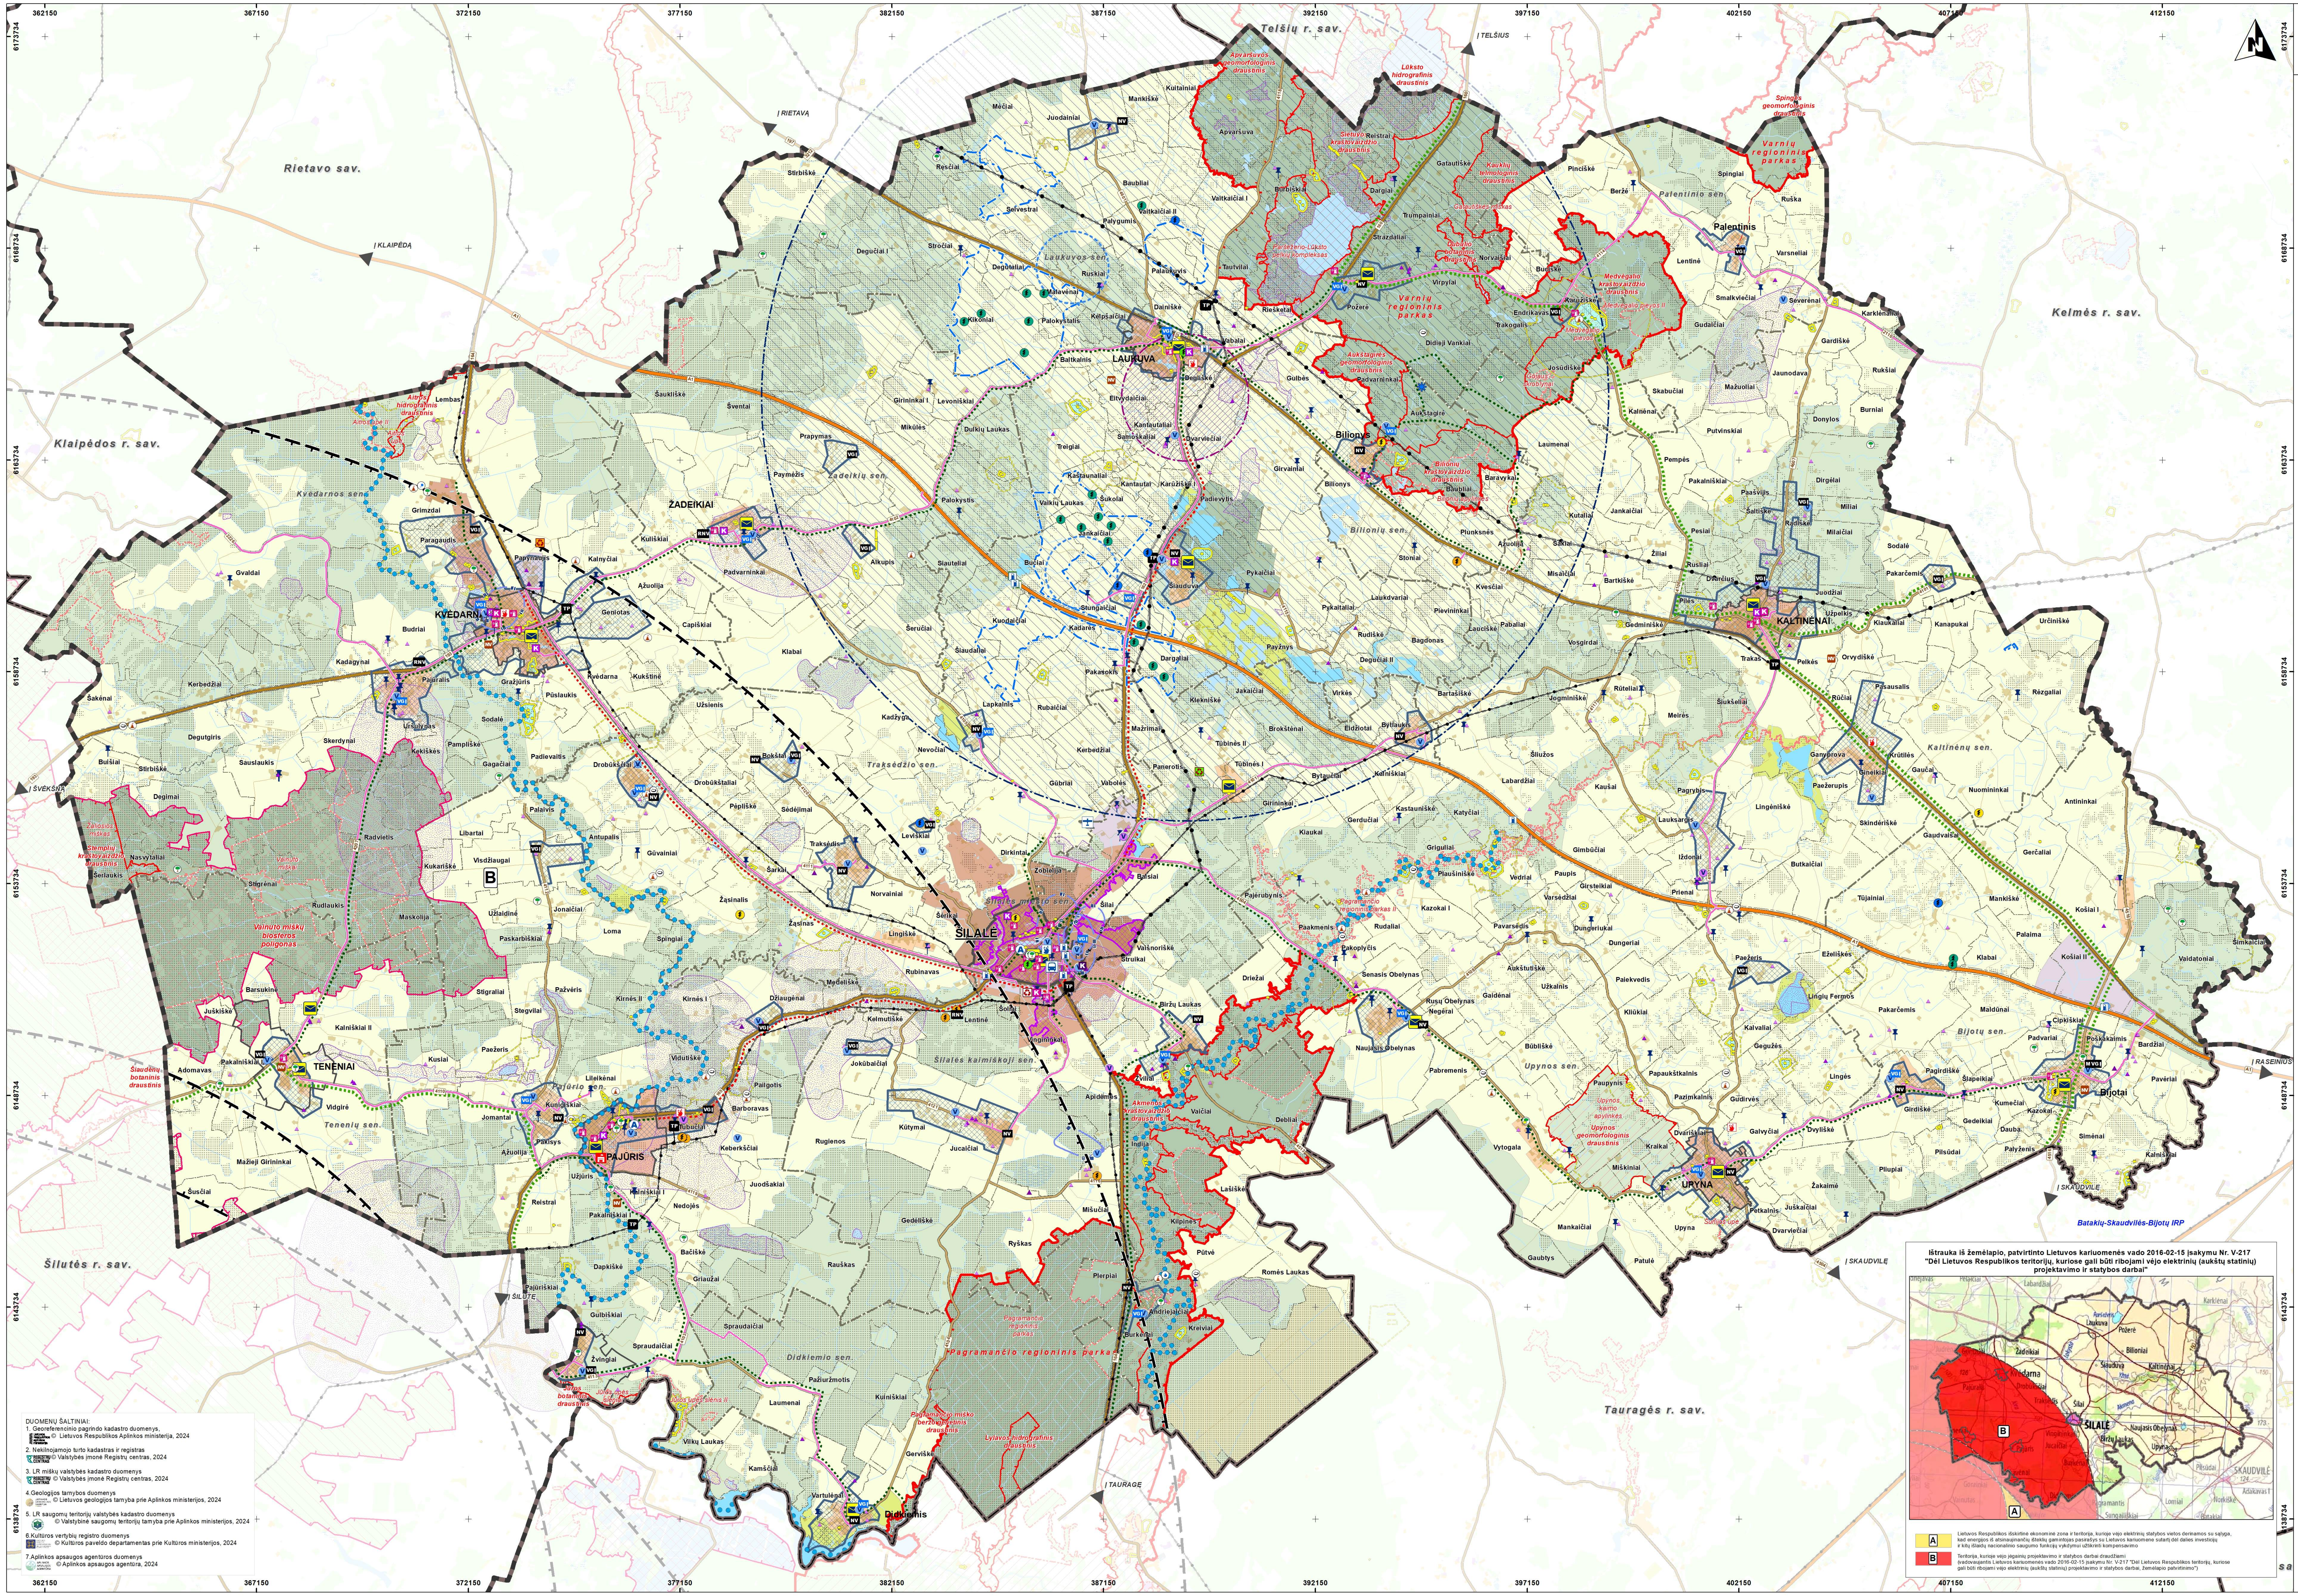


DUOMENŲ ŠALTINIAI:
1. Georeferencinio pagrindo kadastro duomenys,
© Lietuvos Respublikos Aplinkos ministerija, 2024
2. Nekilnojamojo turto kadastras ir registras
© Valstybės įmonė Registrų centras, 2024
3. LR miškų valstybės kadastro duomenys
© Valstybės įmonė Registrų centras, 2024
4.Geologijos tarnybos duomenys
© Lietuvos geologijos tarnyba prie Aplinkos ministerijos, 2024
5. LR saugomų teritorijų valstybės kadastro duomenys
© Valstybinė saugomų teritorijų tarnyba prie Aplinkos ministerijos, 2024
6.Kultūros vertybių registro duomenys
© Kultūros paveldo departamentas prie Kultūros ministerijos, 2024
7.Aplinkos apsaugos agentūros duomenys
© Aplinkos apsaugos agentūra, 2024

Ištrauka iš žemėlapio, patvirtinto Lietuvos kariuomenės vado 2016-02-15 įsakymu Nr. V-217 "Dėl Lietuvos Respublikos teritorijų, kuriose gali būti ribojami vėjo elektrinių (aukštų statinių) projektavimo ir statybos darbai"

A — Lietuvos Respublikos išskirtinė ekonominė zona ir teritorija, kurioje vėjo elektrinių statybos vietos derinamos su sąlyga, kad energijos iš atsinaujinančių išteklių gamintojas pasirašys su Lietuvos kariuomene sutartį dėl dalies investicijų ir kitų išlaidų nacionalinio saugumo funkcijų vykdymui užtikrinti kompensavimo

B — Teritorija, kurioje vėjo jėgainių projektavimo ir statybos darbai draudžiami (vadovaujantis Lietuvos kariuomenės vado 2016-02-15 įsakymu Nr. V-217 "Dėl Lietuvos Respublikos teritorijų, kuriose gali būti ribojami vėjo elektrinių (aukštų statinių) projektavimo ir statybos darbai, žemėlapio patvirtinimo")

ŠILALĖS RAJONO SAVIVALDYBĖS TERITORIJOS BENDROJO PLANO KEITIMAS

SPRENDINIŲ KONKRETIZAVIMAS
SUSISIEKIMO IR INŽINERINĖS INFRASTRUKTŪROS BRĖŽINYS

SUTARTINIAI ŽYMĖJIMAI

- Apskrities riba
- Rajono savivaldybės riba
- Seniūnijos riba
- Miesto administracinė riba
- Miestelio administracinė riba
- Gyvenamosios vietovės riba

Saugomos teritorijos
- Parkas ir pavadinimas brėžinyje (Varnių regioninis)
- Biosferos poligonas ir pavadinimas brėžinyje (Vainuto miškų biosferos)
- Draustinis ir pavadinimas brėžinyje (Akmenos kraštovaizdžio)
- Buferinės apsaugos zona

NATURA 2000 teritorijos
- Buveinių apsaugai svarbi teritorija ir pavadinimas brėžinyje (Medvėgalio pievos)
- Paukščių apsaugai svarbi teritorija ir pavadinimas brėžinyje (Vainuto miškai)

Saugomi gamtos objektai
- Botaninis gamtos paveldo objektas
- Geologinis gamtos paveldo objektas
- Hidrogeologinis gamtos paveldo objektas
- Hidrografinis gamtos paveldo objektas

Nekilnojamo kultūros paveldo objektai ir teritorijos
- Nekilnojamo kultūros paveldo objektas
- Nekilnojamo kultūros paveldo objektų ir vietovių teritorija
- Nekilnojamo kultūros paveldo objektų ir vietovių apsaugos zona

Miškai (pagal Valstybinės miškų tarnybos DB)
- Miško žemė

Funkcinės zonos

Teritorijų naudojimo funkcinė struktūra

Neurbanizuotų ir neurbanizuojamų teritorijų funkcinės zonos
- Miškų ir miškingų teritorijų zona
- Žemės ūkio teritorijų zona
- Konservacinių teritorijų zona
- Vandenų zona

Urbanizuotų ir urbanizuojamų teritorijų funkcinės zonos
- Šilalės miesto urbanizuotos ir urbanizuojamos teritorijos
- Miestų ir miestelių įtakos zonos intensyvios plėtros urbanizuotos ir urbanizuojamos teritorijos
- Pirmo prioriteto intensyvios plėtros gyvenamųjų vietovių urbanizuoptos ir urbanizuojamos teritorijos
- Antro prioriteto ekstensyvios plėtros gyvenamųjų vietovių urbanizuoptos ir urbanizuojamos teritorijos
- Specializuotų kompleksų zona
- Pramonės ir sandėliavimo zona
- Rekreacinių teritorijų zona

Kitos zonos
- Saugomų teritorijų zona

Kitos teritorijos
- Užstatytos teritorijos
- Kiti vandenys
- Pelkės
- Kapinės

Žemės gelmių išteklių telkiniai
(Lietuvos geologijos tarnybos prie Aplinkos ministerijos DB)
- Naudingų iškasenų teritorija

Potencialūs taršos židiniai
- Ypatingai didelis pavojus
- Didelis pavojus
- Vidutinis pavojus

SUSISIEKIMO INFRASTRUKTŪRA
- A1 — Magistralinės reikšmės kelias ir jo numeris
- 164 — Krašto kelias ir jo numeris
- 2113 — Rajoninis kelias ir jo numeris
- Kiti keliai ir gatvės
- Kelio apsaugos zona
- Esama autobusų stotis
- Esamas aerodromas
- Esama degalinė
- Esama elektromobilių įkrovimo stotelė
- Planuojama elektromobilių įkrovimo stotelė

Trasos (pagal galiojantį BP)
- Esamos vandens maršrutų trasos
- Esama nacionalinė dviračių trasa
- Esamos vietinės dviračių maršrutų trasos
- Planuojamos dviračių maršrutų trasos

Inžinerinė infrastruktūra

Elektros tiekimo infrastruktūra
- TP — Esama transformatorių pastotė 110/330 kV
- Esama elektros perdavimo 110 kV oro linija
- Esama elektros skirstomųjų tinklų 35 kV oro linija
- Esamos elektros skirstomųjų tinklų 35 kV požeminės kabelinės linijos
- Elektros oro linijų apsaugos zonos ribos

Vandentvarkos infrastruktūra
- V — Eksploatuojama vandenvietė
- Eksploatuojama, planuojama uždatyti vandenvietė
- V — Neeksploatuojama vandenvietė
- NV — Esama buitinių nuotekų valykla
- NV — Planuojama buitinių nuotekų valykla
- RNV — Rekonstruojama buitinių nuotekų valykla
- VGĮ — Esami vandens gerinimo įrenginiai
- VGĮ — Planuojami vandens gerinimo įrenginiai
- MVGĮ — Modernizuojami vandens gerinimo įrenginiai
- Viešojo vandens tiekimo teritorija
- Aglomeracijos teritorija

Vandenviečių apsaugos zonų juostos
- I — 1-oji juosta - griežto režimo apsaugos
- II — 2-oji juosta - mikrobiologinės taršos apribojimo
- III — 3-ioji juosta - cheminės taršos apribojimo
- III B — 3-ioji juosta - cheminės taršos apribojimo (3b sektorius)

Šilumos ūkio infrastruktūra
- K — Centralizuoto šilumos tiekimo katilinė
- K — Modernizuojama centralizuoto šilumos tiekimo katilinė
- K — Individualaus šilumos gamybos katilinė
- Neeksploatuojama katilinė

Energijos gamybos infrastruktūra
- Esama /planuojama vėjo elektrinė *(pagal savivaldybės pateiktus duomenis)*
- Vėjo elektrinė *pagal "Lietuvoje veikiančių atsinaujinančių išteklių jėgainių geografinio išdėstymo" DB*
- Kita vėjo elektrinė (pagal GRPK)
- Vėjo jėgainių parkų galimos plėtros teritorijų ribos *pagal "Vėjo jėgainių išdėstymo ir teritorijos ribų nustatymo, Šilalės raj. sav. Traksėdžio sen., Laukuvos sen. ir Šilalės kaimiškosios sen. teritorijoje, specialųjį planą"*
- Jėgainių vietos, numatytos Šilalės r. sav. teritorijos bendrajame plane
- Esama /planuojama saulės šviesos energijos elektrinė *(pagal savivaldybės pateiktus duomenis)*
- Esama saulės šviesos energijos elektrinė *pagal "Lietuvoje veikiančių atsinaujinančių išteklių jėgainių geografinio išdėstymo" DB*
- Esama biokuro elektrinė *pagal "Lietuvoje veikiančių atsinaujinančių išteklių jėgainių geografinio išdėstymo" DB*

Atliekų tvarkymo infrastruktūra
- Esama žaliųjų atliekų kompostavimo aikštelė
- Esama stambiagabaričių atliekų surinkimo aikštelė
- Planuojama stambiagabaričių atliekų surinkimo aikštelė

Ryšių infrastruktūra
- AB "Lietuvos paštas" skyrius
- Esamos plačiajuosčio tinklo RAIN linijos

Gaisrinė sauga
- Esama priešgaisrinė gelbėjimo tarnyba
- Esama ugniagesių komanda
- Planuojamas gaisrinės pastatas (Pajūrio mstl.)

Kita infrastruktūra
- 30 m ir aukštesni ypatingi inžineriniai statiniai *(Bokštinio tipo statiniai – vandentiekio ir siloso bokštai, aušinimo bokštai, ugniagesių bokštai, cisternos, naftos ir dujų rezervuarai, ir kt.)*
- Apžvalgos bokštai (išskyrus miško stebėjimo bokštus)

Kiti žymėjimai

Meteorologinio radaro apsaugos zonos
- Specialioji apsaugos zona 1500 metrų pločio žemės juosta aplink objektą
- Bendroji apsaugos zona 10000 metrų pločio žemės juosta aplink objektą
- B — Teritorija, kurioje vėjo elektrinių projektavimo ir statybos darbai draudžiami (vadovaujantis Lietuvos kariuomenės vado 2016-02-15 įsakymu Nr. V-217 "Dėl Lietuvos Respublikos teritorijų, kuriose gali būti ribojami vėjo elektrinių (aukštų statinių) projektavimo ir statybos darbai, žemėlapio patvirtinimo)"

KVAL. PATV. DOK. NR.	atamis Žirmūnų g. 139, Vilnius Tel. (8-5) 2728334				PLANO PAVADINIMAS **ŠILALĖS RAJONO SAVIVALDYBĖS TERITORIJOS BENDROJO PLANO KEITIMAS**
TPV0081	TER.PL.PAD. VADOVĖ	E.Kulnis		2026-03	PLANAVIMO PROCESO STADIJA, BRĖŽINIO PAVADINIMAS
ATP1682	PV	A. Kažienė		2026-03	**SPRENDINIŲ KONKRETIZAVIMAS**
TPV0034	PDV	Ž. Grabauskas		2026-03	
TPV0080	PDV	N. Kučinskienė		2026-03	**SUSISIEKIMO IR INŽINERINĖS INFRASTRUKTŪROS BRĖŽINYS**
					M 1:50 000
KALBOS TRUMP. LT	PLANAVIMO ORGANIZATORIUS ŠILALĖS RAJONO SAVIVALDYBĖS ADMINISTRACIJOS DIREKTORIUS				**SUTARTIES NR. AT-21T-1821** **TPD Nr. K-RJ-87-21-652** LAPAS 1 LAPŲ 1