



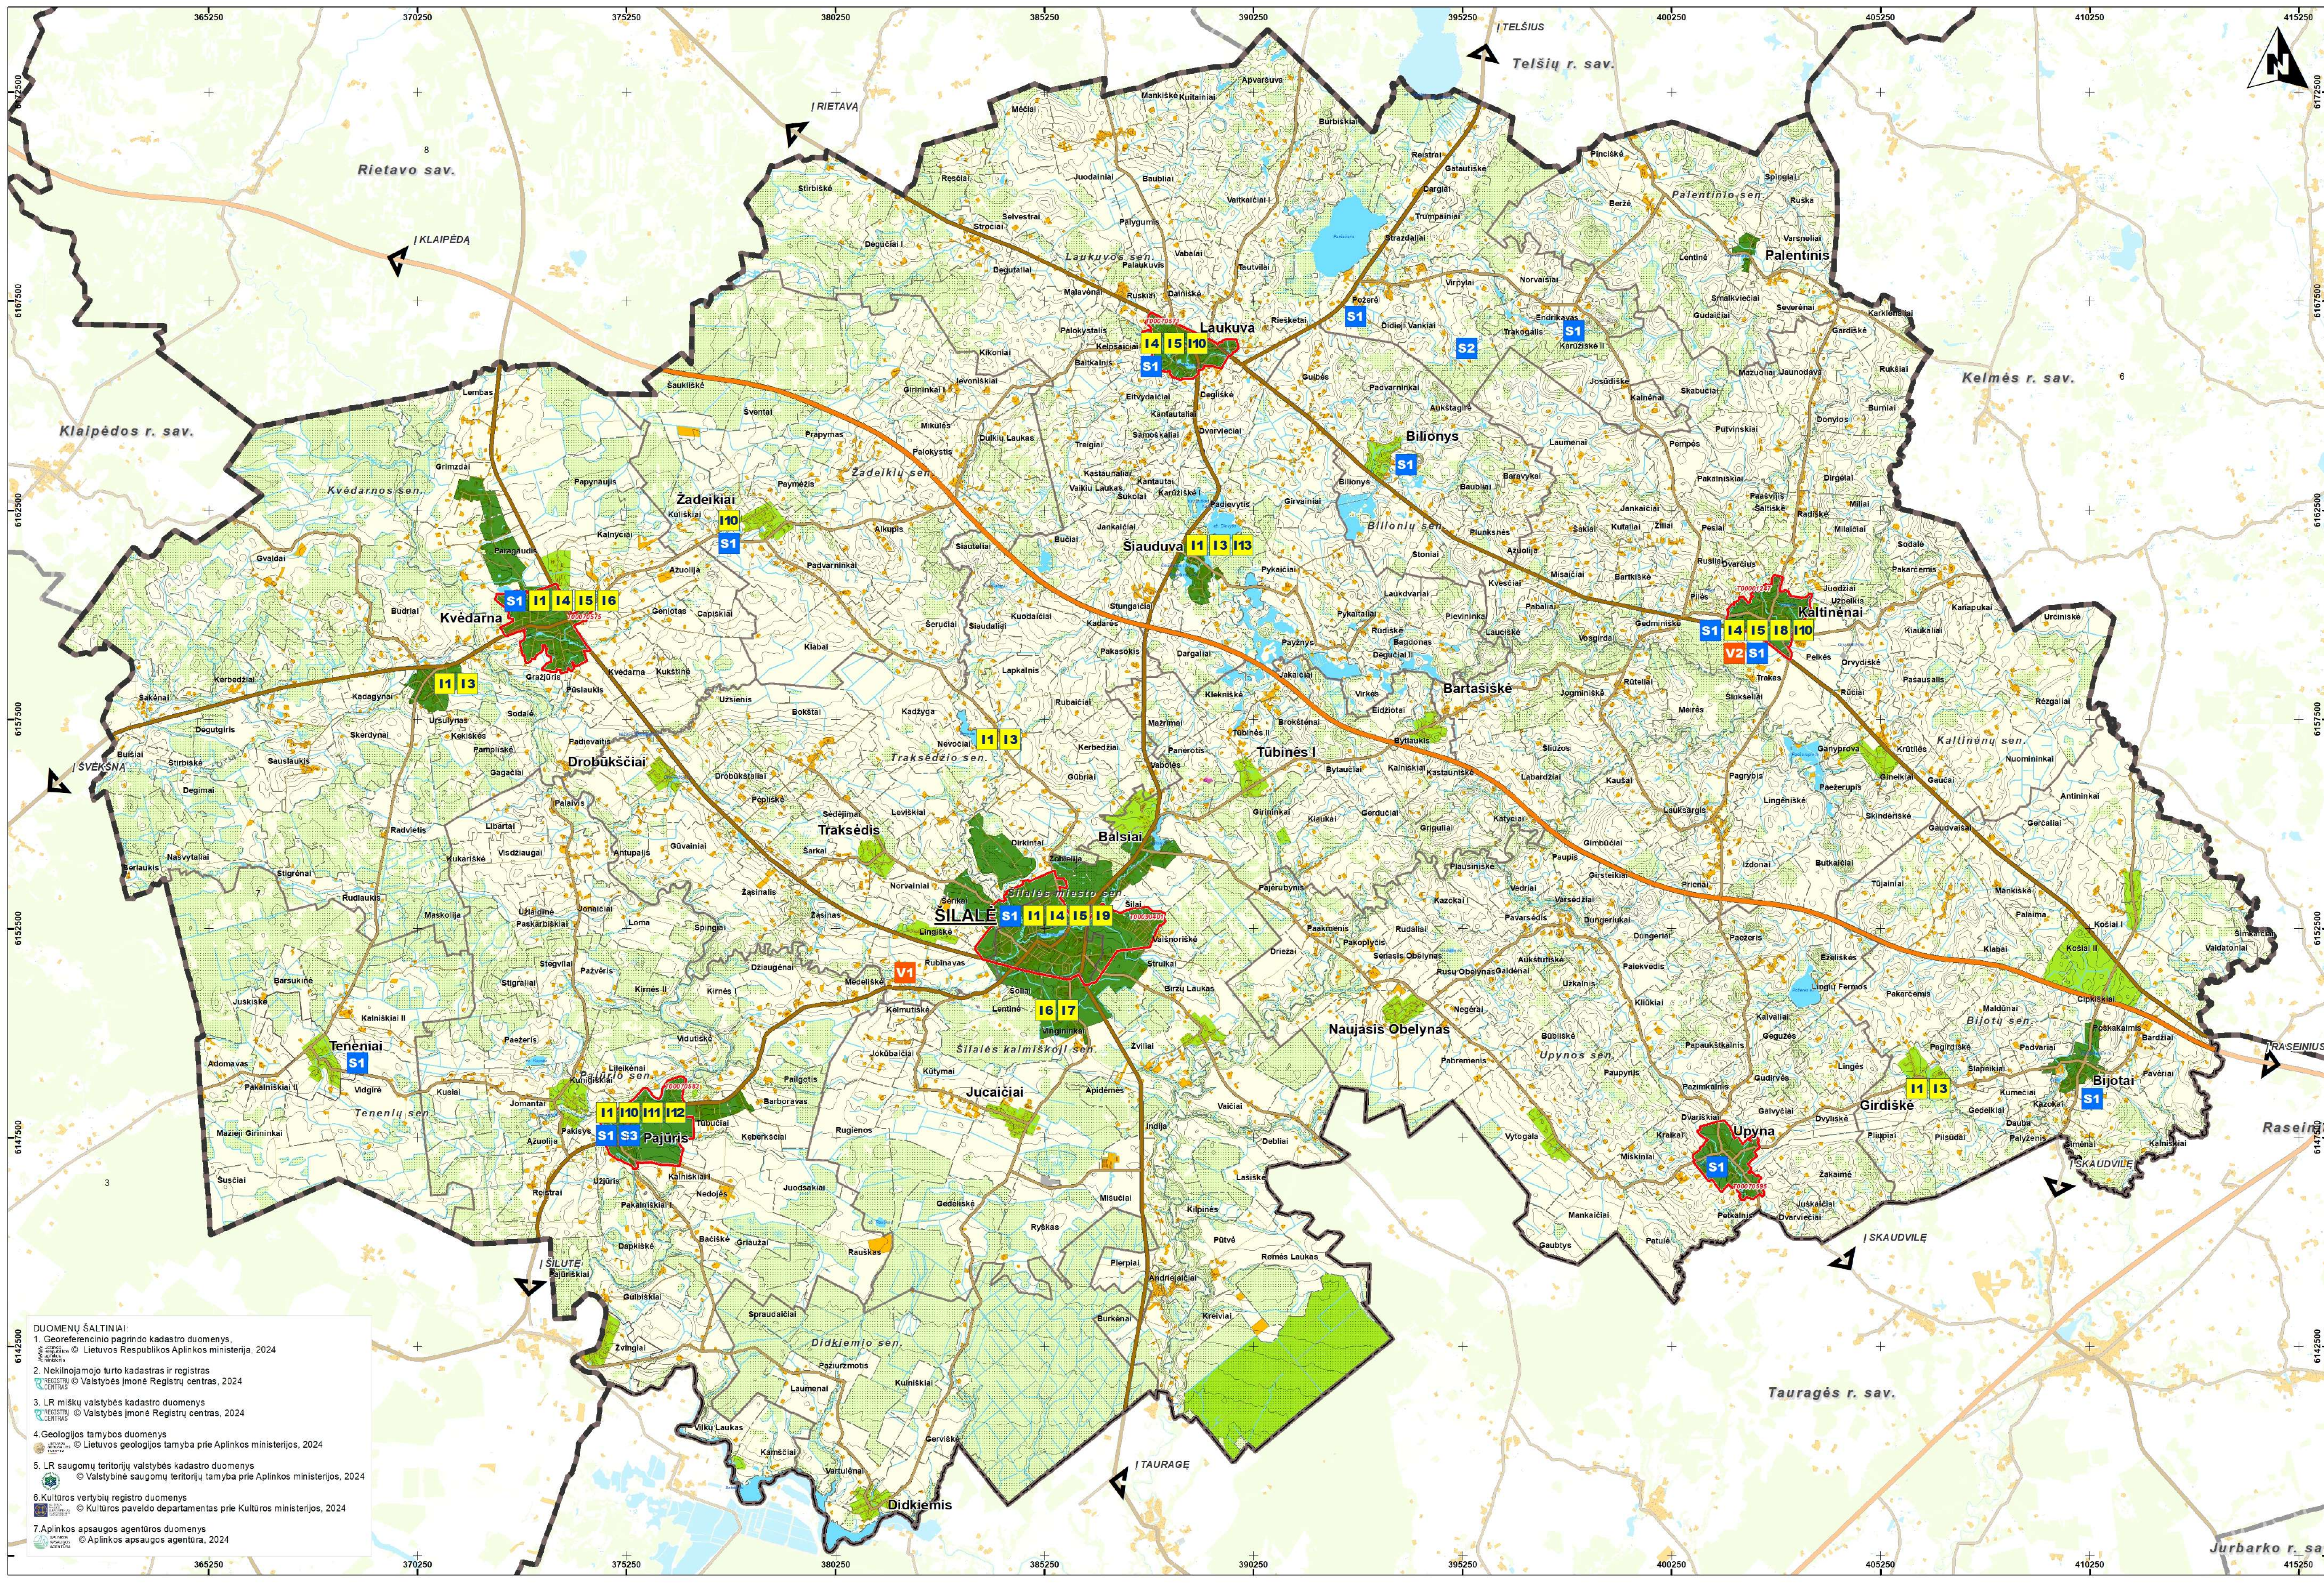

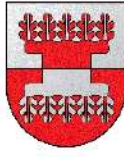

ŠILALĖS RAJONO SAVIVALDYBĖS TERITORIJOS BENDROJO PLANO KEITIMAS

SPRENDINIŲ KONKRETIZAVIMAS PRIORITETINĖS IR NEPRIORITETINĖS SAVIVALDYBĖS INFRASTRUKTŪROS PLĖTROS TERITORIJŲ SCHEMA

SUTARTINIAI ŽYMĖJIMAI

- Apskriies riba
- Rajono savivaldybės riba
- Seniūnijos riba
- Miesto administracinė riba
- Miesto administracinė riba
- Gyvenamosios vietovės riba
- Teritorijų, kurioms turi būti rengiamas kompleksinis vietovės lygmenis teritorijų planavimo dokumentas, ribos ir dokumento numeris

Susisiekimo infrastruktūra

- Magistralinės reikšmės keltis ir jo numeris
- Krašto keltis ir jo numeris
- Rajoninės keltis ir jo numeris
- Kiti keltis ir gatvės

Teritorijos

- Miško žemė
- Esamos užstatytos teritorijos
- Vandenys

Teritorijos įgyvendinimo prioriteto zonos

- 1 - Prioritetinė plėtros teritorija
- 2 - Neprioritetinė plėtros teritorija

Infrastruktūros tipai

- S1 - S3 Prioritetinė savivaldybės susisiekimo infrastruktūra
- I1 - I13 Prioritetinė savivaldybės inžinerinė infrastruktūra
- V1 - V2 Prioritetinė savivaldybės socialinė infrastruktūra

Žymuo	Prioritetinė savivaldybės infrastruktūra
Prioritetinė savivaldybės inžinerinė infrastruktūra	
I1	Piesti vandens tiekimo ir nuotekų surinkimo infrastruktūrą: - vandentiekio tinku pietra: Šilalės aglomeracija (1,76 km); Kvedarna (0,71 km). - nuotekų tinku pietra: Šilalės aglomeracija (1,43 km); Pajūris (3,5 km); Pajūris (3,5 km); Nevočiai (1,4 km); - Siedavos (3,7 km); Girdiskės (2,8 km).
I2	Modernizuoti vandens gerinimo įrenginius Siedavos k.
I3	Rekonstruoti/piesti nuotekų tvarkymo infrastruktūrą: - rekonstruoti nuotekų valymo įrenginius Pajūrio k. - rengti nuotekų valymo įrenginius Nevočių k., Siedavos k., Girdiskės k.
I4	Piesti paviršinių lietaus nuotekų surinkimo tinkus Šilalės m. (apie 11,4 km), Kvedamos mstl. (3,5 km), Laukuvos mstl. (apie 4,3 km), Kaldėnų mstl. (apie 1,7 km).
I5	Rengti paviršinių lietaus nuotekų valymo įrenginius Šilalės m. (13 vnt.), Kvedamos mstl. (5 vnt.), Laukuvos mstl. (7 vnt.), Kaldėnų mstl. (2 vnt.).
I6	Kaldėnėse rengti elektrosstatinius kelių dalelių gaudytuvus: Vinginių k. (kaltinė Nr. 1), Kvedamos mstl. (kaltinė Nr. 3).
I7	Vinginių k. rengti naujus 1,5 MW ir 3,0 MW galios biokuro katilus su ekonomalizeriais.
I8	Rengti šilumos siurbį Kaldėnų mstl. (kaltinė Nr. 10).
I9	Šilumos ūkio sektorių rengti saulės elektrines: Vytavo Didžiojo g. 23 Šilalės m.
I10	Rekonstruoti susidėjęs šilumos tinkus Pajūrio mstl., Laukuvos mstl., Kaldėnų mstl., Žadeikių k.
I11	rengti naują garinės pastatą Pajūrio mstl.
I12	- rengti/sukurti vandens turizmo infrastruktūrą (apžvalgos bokštą ir kabanį tiltą per Jūros upę).
I13	Šalia Pakisio piliakalnio, rengti vešią turizmo infrastruktūrą (apžvalgos bokštą ir kabanį tiltą per Jūros upę).
I14	Rekonstruoti tiltą prie Padievačio piliakalnio.
I15	- įdiegti miesto ir vietinės atliekų surinkimo ir apdorojimo infrastruktūrą, Šilalės rajone.
I16	- Pagal poreikį ir galimybes atnaujinti/rekonstruoti maitinimo sistemas (iki 250 km), Šilalės rajone.
I17	- Pagal poreikį ir galimybes modernizuoti/piesti gatvių apšvietimo sistemas, Šilalės rajone.
I18	- Pagal poreikį ir galimybes pildyti/modernizuoti šilumos tiekimo infrastruktūrą ir įdiegti nuotolinių skaitiklių nuskaitymo ir elektros tinkų sistemą, Šilalės rajone.
Prioritetinė savivaldybės socialinė infrastruktūra	
V1	Pritaikyti šarūnkalnio piliakalnį lankymui (rengti automobilijų stovėjimo aikštelę, apžvalgos bokštą ir kitą lankytų aptarnavimo infrastruktūrą).
V2	Atnaujinti Kaldėnų dviračių parką ir pritaikyti lankymui/turizmui.
Prioritetinė savivaldybės susisiekimo infrastruktūra	
S1	rengti vešias elektromobilių įkrovos stoteles: Šilalės m. (13 vnt.), Kvedamos mstl. (3 vnt.), Žadeikių k. (1 vnt.), - Požerės k. (1 vnt.), Karūžiskės II k. (1 vnt.), Laukuvos mstl. (1 vnt.), Pajūrio mstl. (3 vnt.), Blytų k. (1 vnt.), - Kaldėnų mstl. (3 vnt.), Pilių k. (1 vnt.), Upynės mstl. (1 vnt.), Bilionų k. (1 vnt.), Tenenų mstl. (1 vnt.).
S2	Atnaujinti Aukštųjų pašalinį durų pėsčiųjų taką.
S3	rengti pėsčiųjų-durų taką Pajūrio miestelyje (nuo Dariaus ir Girėno gatvės 33 namo iki UAB „Šilalės mediena“). - Pagal poreikį ir galimybes rengti pėsčiųjų-durų takus, Šilalės rajone (iki 20 km). - Pagal poreikį ir galimybes rengti vietinės reikšmės kelius/gatves, Šilalės rajone (iki 7 km). - Pagal poreikį ir galimybes modernizuoti vietinės reikšmės kelius/gatves, Šilalės rajone (iki 53 km). - Pagal poreikį ir galimybes atnaujinti autobusų parką (nemažiau 1 vnt.).

DUOMENŲ ŠALTINIAI:

- Georeferencinio pagrindo kadastro duomenys.
© 2024 © Lietuvos Respublikos Aplinkos ministerija, 2024
- Nekilnojamojo turto kadastras ir registras
© 2024 © Valstybės įmonė Registrų centras, 2024
- LR miškų valstybės kadastro duomenys
© 2024 © Valstybės įmonė Registrų centras, 2024
- Geologijos tamybės duomenys
© 2024 © Lietuvos geologijos tarnyba prie Aplinkos ministerijos, 2024
- LR saugomų teritorijų valstybės kadastro duomenys
© 2024 © Valstybinė saugomų teritorijų tarnyba prie Aplinkos ministerijos, 2024
- Kultūros vertybių registro duomenys
© 2024 © Kultūros paveldo departamentas prie Kultūros ministerijos, 2024
- Aplinkos apsaugos agentūros duomenys
© 2024 © Aplinkos apsaugos agentūra, 2024

atamis
Žemėmų g. 139, Vilnius
Tel. (8-5) 2728334

PLANO PAVADINIMAS
ŠILALĖS RAJONO SAVIVALDYBĖS TERITORIJOS BENDROJO PLANO KEITIMAS

PLANAVIMO PROCESO STADIJA, BRĖŽINIO PAVADINIMAS
SPRENDINIŲ KONKRETIZAVIMAS PRIORITETINĖS IR NEPRIORITETINĖS SAVIVALDYBĖS INFRASTRUKTŪROS PLĖTROS TERITORIJŲ SCHEMA

KVAL. PATV. DOK. NR. TPV0081 TER. PLANAVIMO DOK. E. Kulnis 2026-03
ATP1682 PV A. Kazienė 2026-03
TPV0034 PDV Z. Grabauskas 2026-03
TPV0080 PDV N. Kučinskienė 2026-03

KALBOS TRUMP. LT PLANAVIMO ORGANIZATORIUS ŠILALĖS RAJONO SAVIVALDYBĖS ADMINISTRACIJOS DIREKTORIUS

SUTARTIES NR. AT-21T-1821 TPD Nr. K-R-47-21-652

M 1:75 000

LAPAS	LAPŲ
1	1